

VOLUME TOTAL

ALÇA DE CONTORNO

Área	Corte	Aterro
1712,40m²	2.568,602m³	2.568,704m³

PISTA - LADO ESQUERDO+CANAL

Área	Corte	Aterro
5.927,22m²	20.745,272m³	11.854,442m³

PISTA - LADO DIREITO+CANAL

Área	Corte	Aterro
5.936,759m²	23.153,368m³	11.873,524m³


REGULARIZAÇÃO DO LEITO DO CÓRREGO

Área	Corte	aterro
4.022,00m²	6.033,00m³	4.826,40m³

VOLUME DE PEDRA A SER REMOVIDO

Área	Material	Volume
490,21m²	Pedras/Entulho	1.212,00m³

Observação:
Volume geométrico.

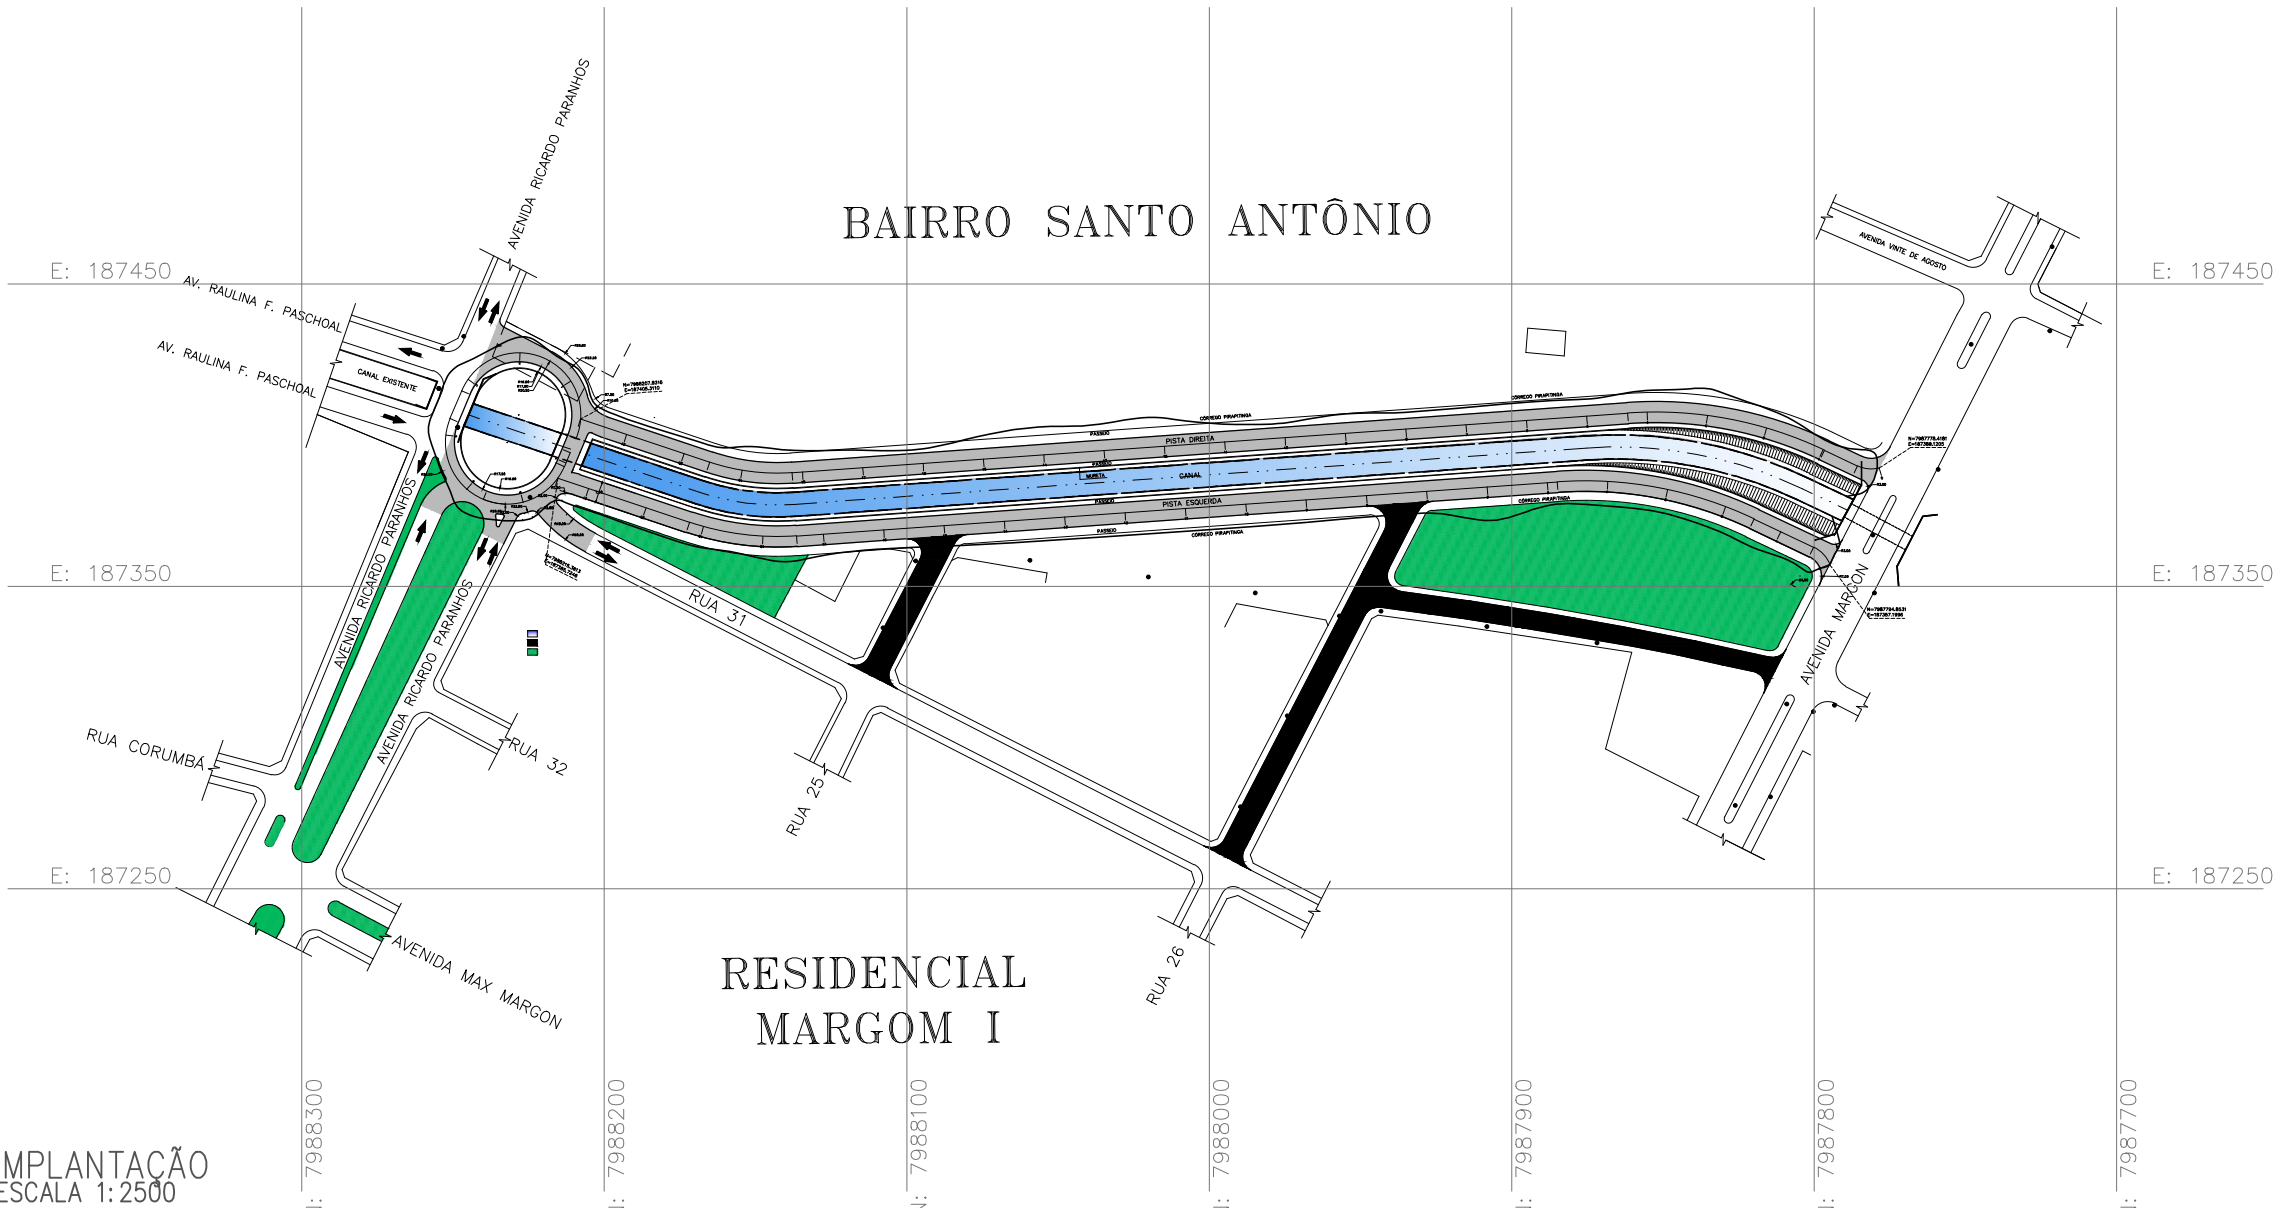

IMPLANTAÇÃO
ESCALA 1:2500

HISTÓRICO						CONVENÇÕES				NOTAS	<div><p>PREFEITURA DE CATALÃO Cidade que sonha e faz.</p></div>	PREFEITURA MUNICIPAL DE CATALÃO		
Nº	DATA	DISCRIMINAÇÃO	AUTORIA	APROVAÇÃO	DOCUMENTO					PROJETO REFERENCIAL DE ENGENHARIA		ORIGEM		
01	MARÇO/17	LEONARDO MARTINS								CANALIZAÇÃO DO CÔRREGO PIRAPITINGA E VIAS MARGINAIS		CATALÃO		
										OBRA:		DATA		
										LOCAL/CIDADE		NOVEMBRO/2017		
										REV.				
										CONTEÚDO:				
										1 - DIMENSÕES E COTAS TOPOGRÁFICAS EM METROS, EXCETO ONDE SE ENCONTRA OUTRA INDICAÇÃO.	PROJETO GEOMÉTRICO		ESCALA	
											PLANTA BAIXA / PERFIL LONGITUDINAL / DETALHES		INDICADA	
										SECRETÁRIO DE OBRAS:			PRANCHA	
										LEONARDO MARTINS DE CASTRO TEIXEIRA / CREA 7455/D - GO			03/17	