



FACHADA FRONTAL
ESCALA 1:50

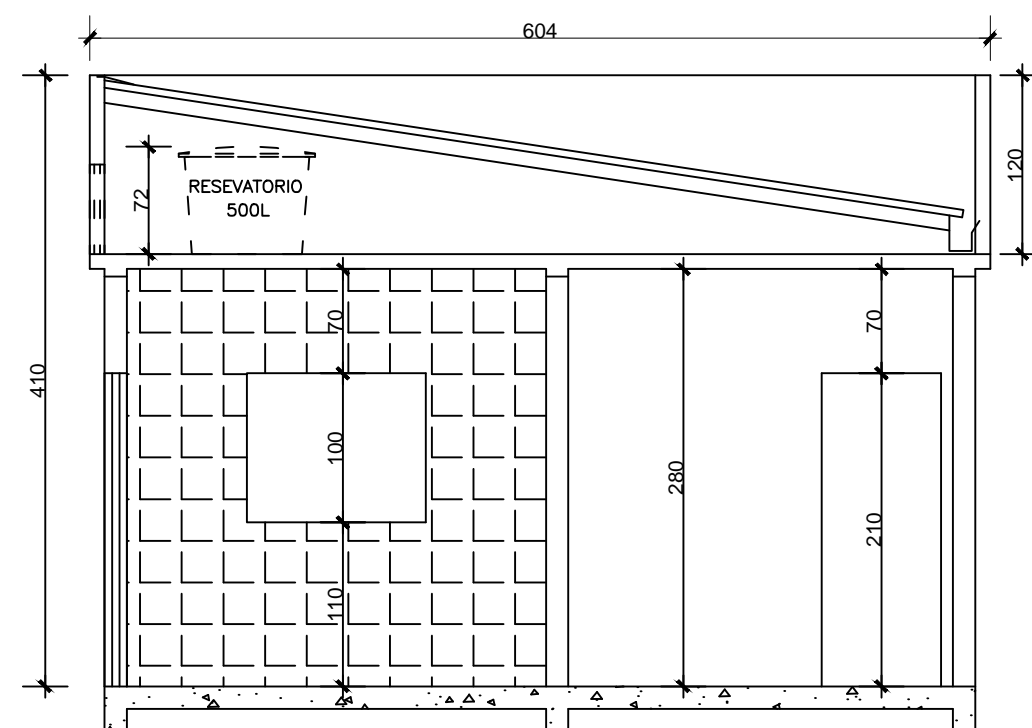


CORTE B-B
ESCALA 1:50

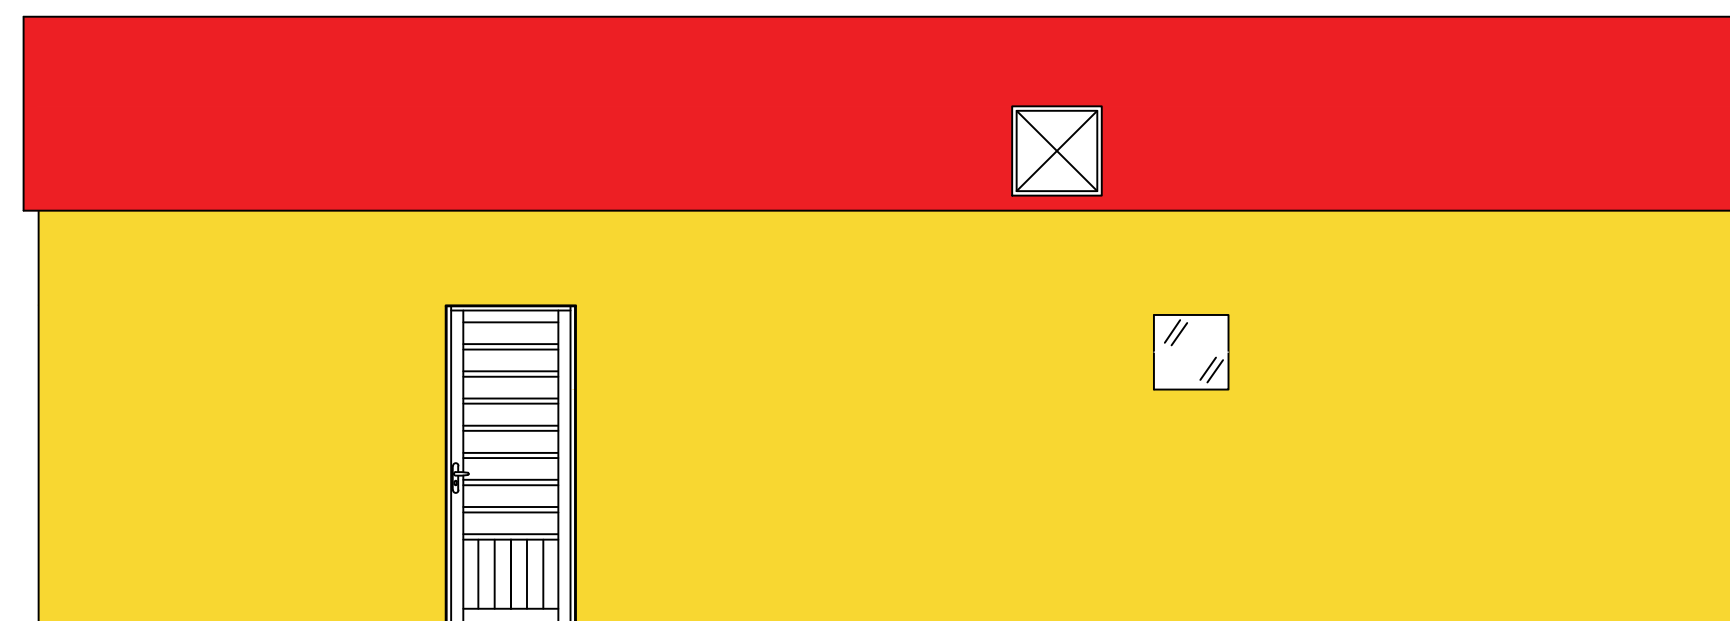


FACHADA LATERAL
ESCALA 1:50

Platibanda cor Terracota


Paredes cor Ocre

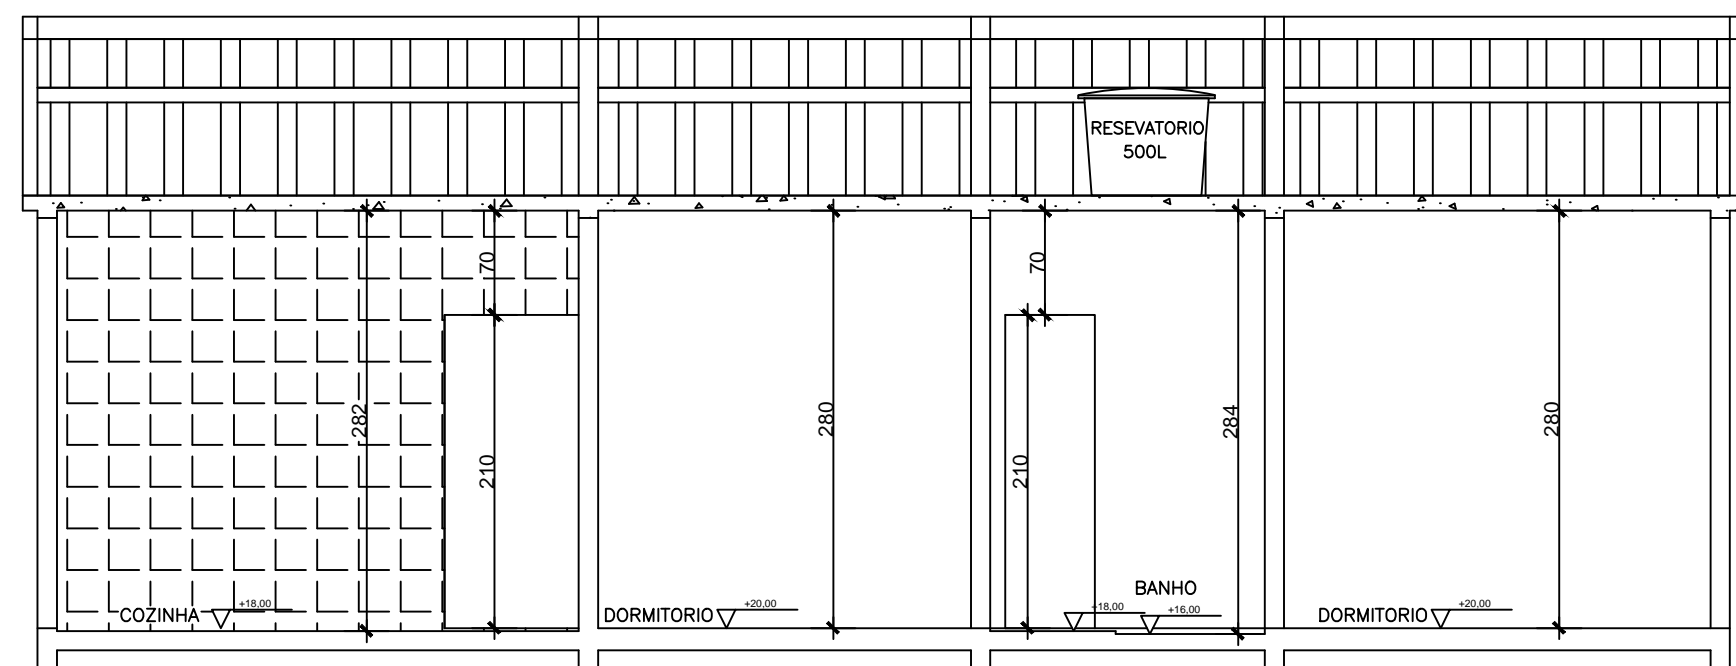

CORTE A-A
ESCALA 1:50

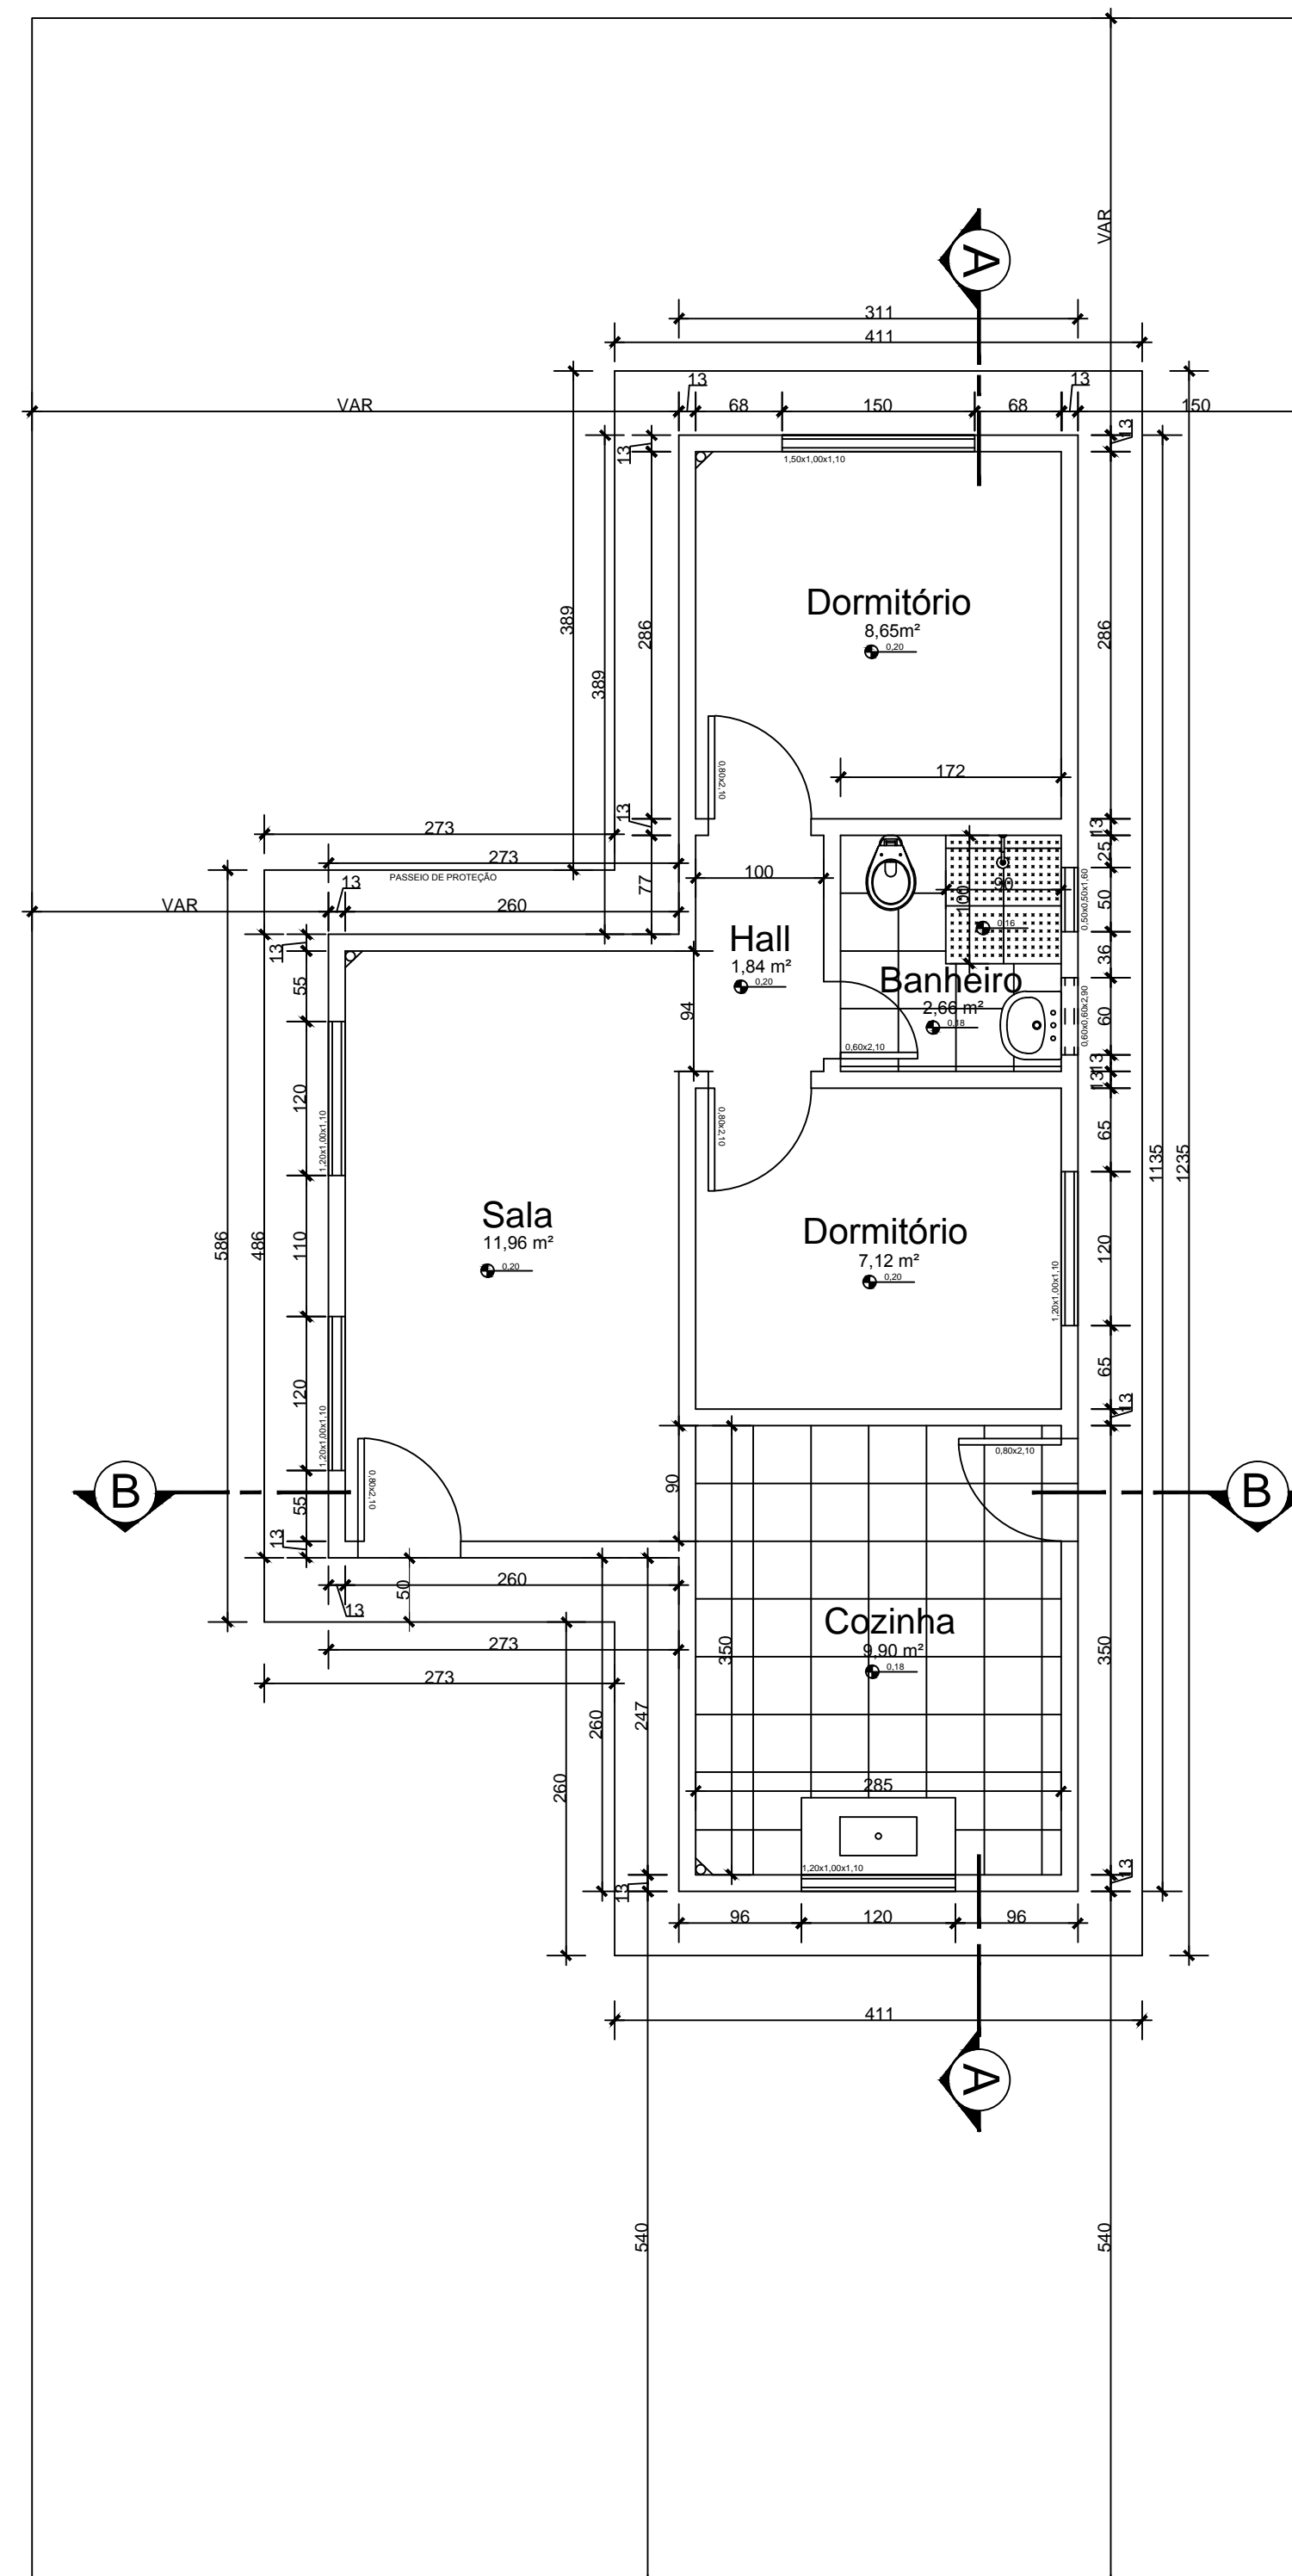

PLANTA BAIXA / LOCAÇÃO
ESCALA 1:50

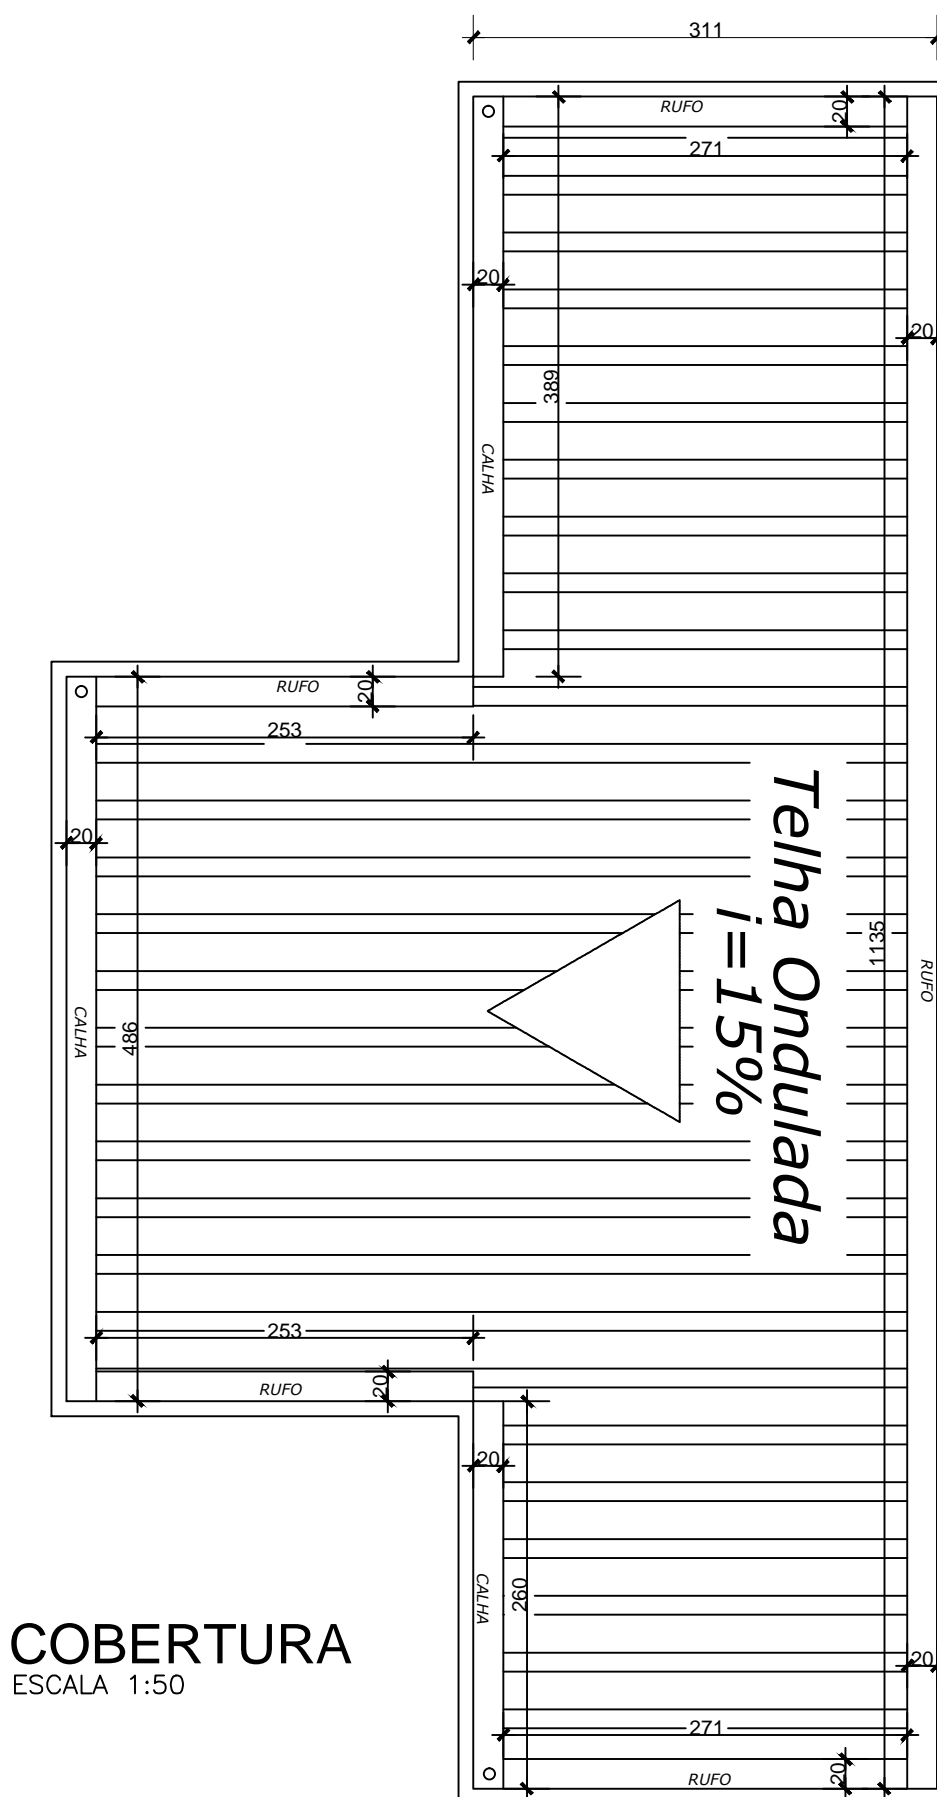

COBERTURA
ESCALA 1:50

CARIMBO DE APROVAÇÕES :

ORIDES
PROJETOS



TIPO DE USO :

EDIFICAÇÃO POPULAR PADRÃO

ENDEREÇO DA OBRA :
RUA THIAGO KALLI DE CASTRO BATISTA JACOB, QUADRA D LOTES 08, 09, 10, 11, 12, 13, 14 e 15
RUA THIAGO KALLI DE CASTRO BATISTA JACOB, QUADRA F LOTES 01 e 02
RUA 14, QUADRA F LOTES 16 e 17
RUA GERCIL ALVES DE QUEIROZ, QUADRA F LOTES 13, 14 e 15
BAIRRO RESIDENCIAL ALIANÇA I, CATALÃO, GOIÁS

PROPRIETÁRIO :

PREFEITURA MUNICIPAL DE CATALÃO

CNPJ nº 01.505.643/0001-50

AUTOR DO PROJETO :

Nº DA PRANCHA :

ENGº. RICARDO ORIDES VENANCIO PRIMO

CREA nº 97.252/D-MG

RESPONSÁVEL TÉCNICO :

ARQUITETURA

DESCRIÇÃO :

* Planta Baixa
* Cortes
* Fachadas
* Cobertura
* Locação no terreno

ÁREAS : PARA 01 UNIDADE

Construção = 49,00 m²
Terreno = VAR.

Taxa de Permeabilidade = 20 %

ESCALAS :

INDICADAS

DATA :

19/02/2018

DESENHO :

Ricardo

REVISÃO :

01

01
02