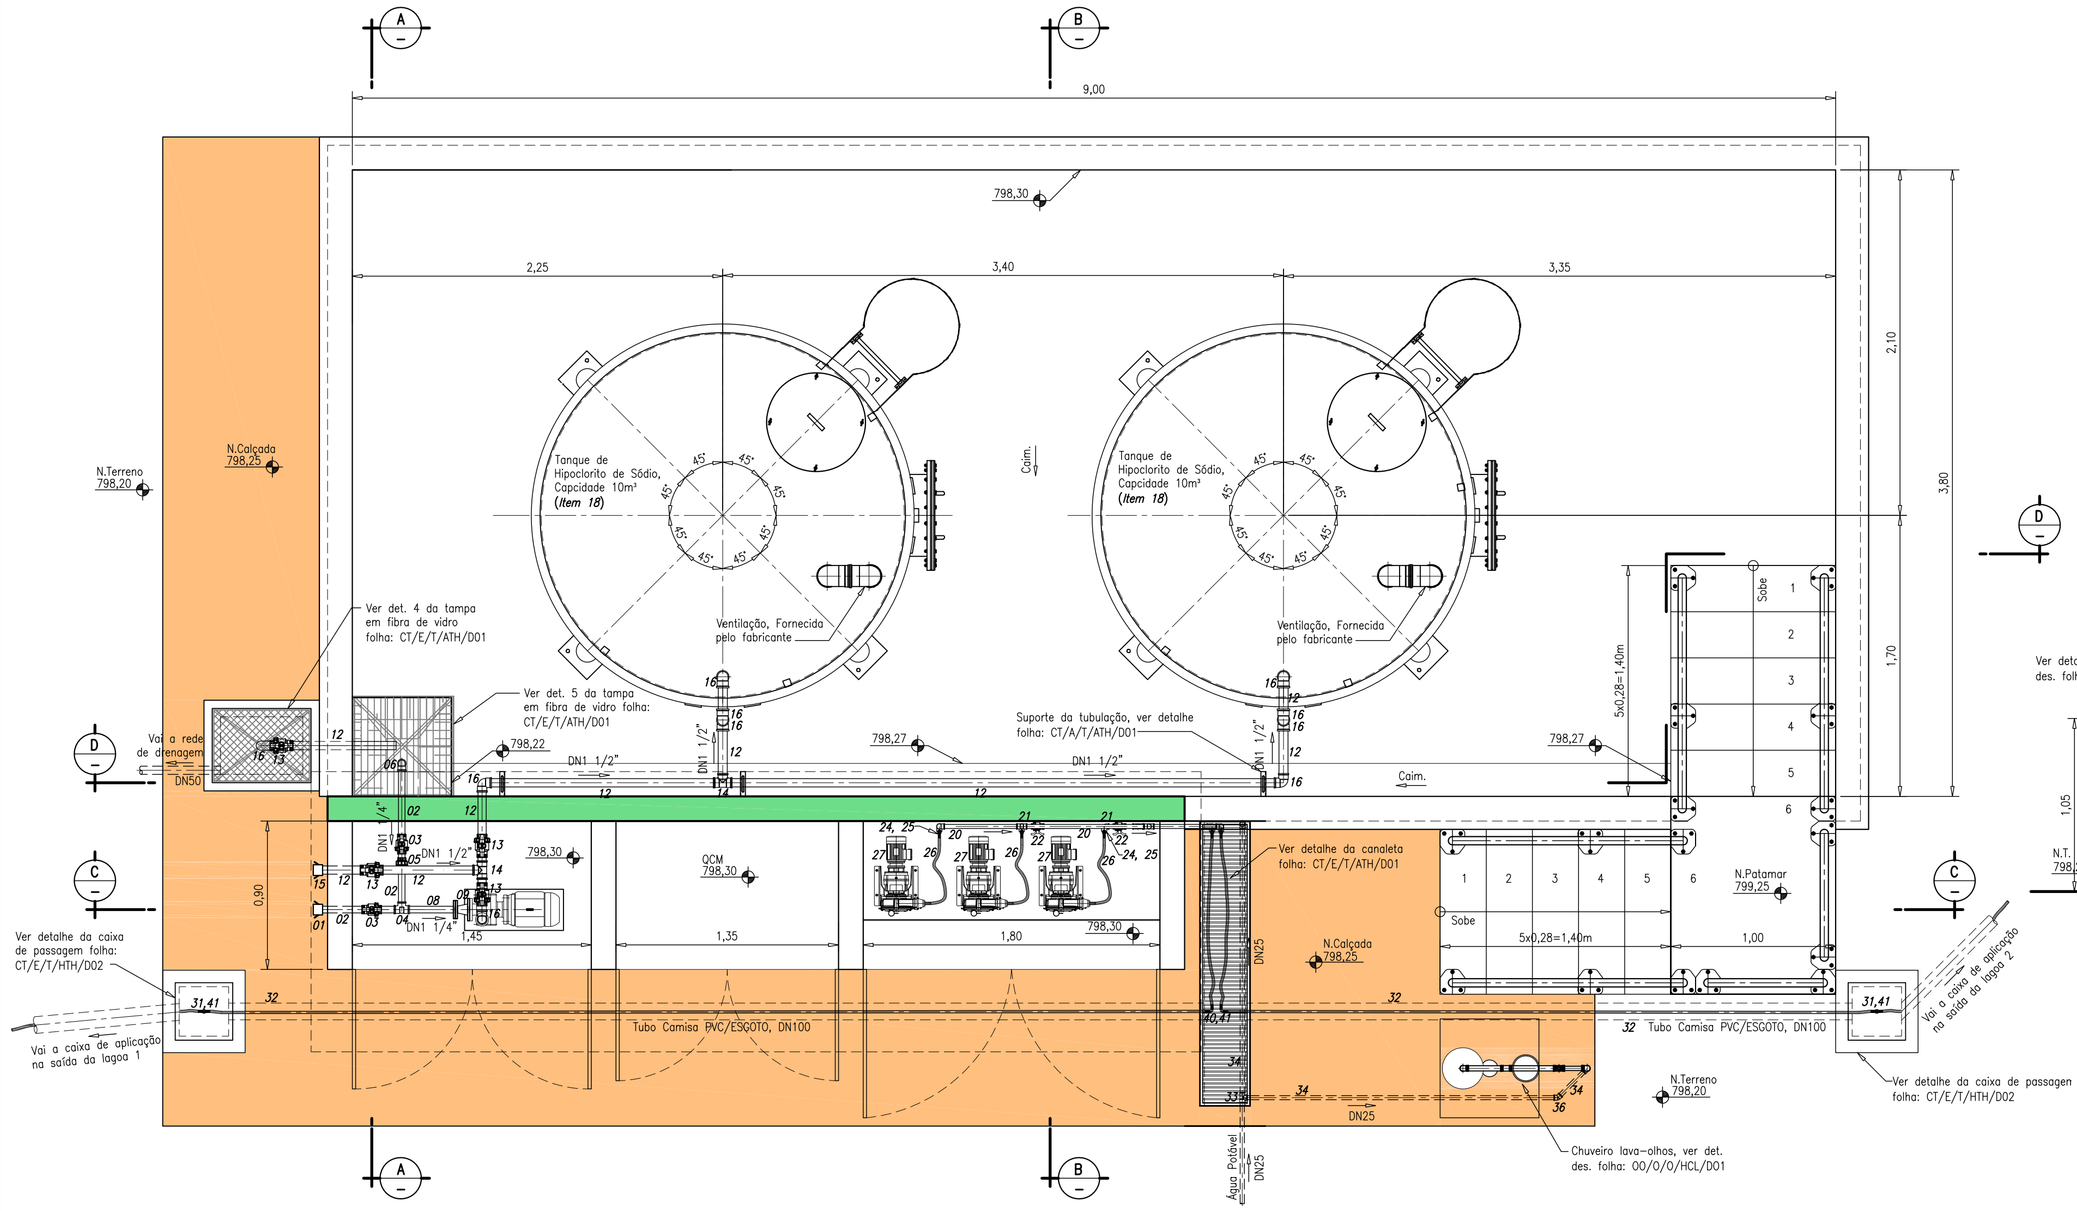

PLANTA RECALQUE – ESC. 1:25

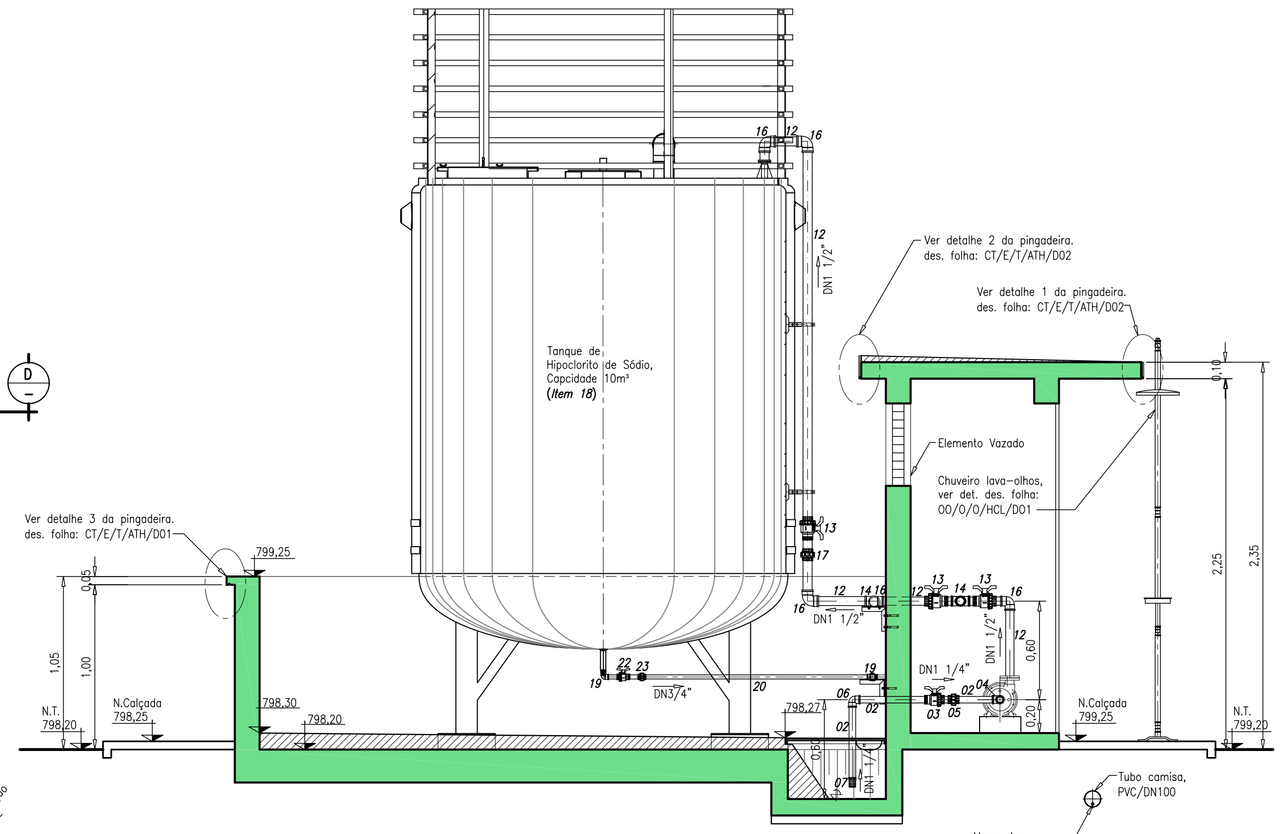

CORTE A – ESC. 1:25

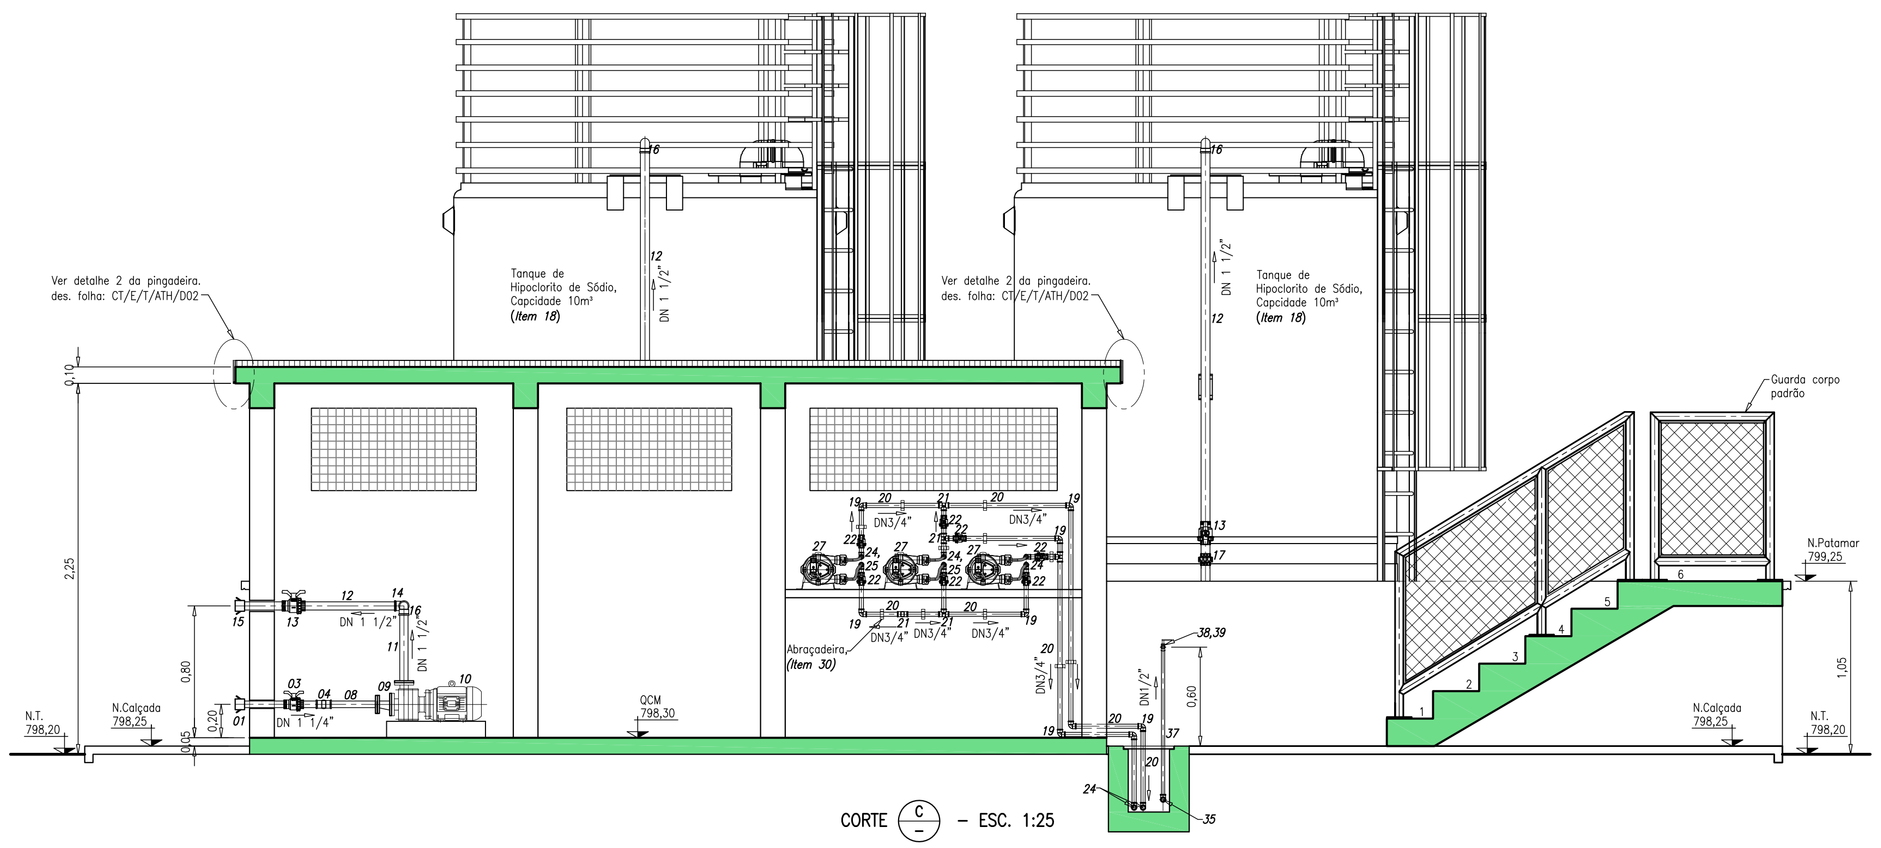

CORTE C – ESC. 1:25

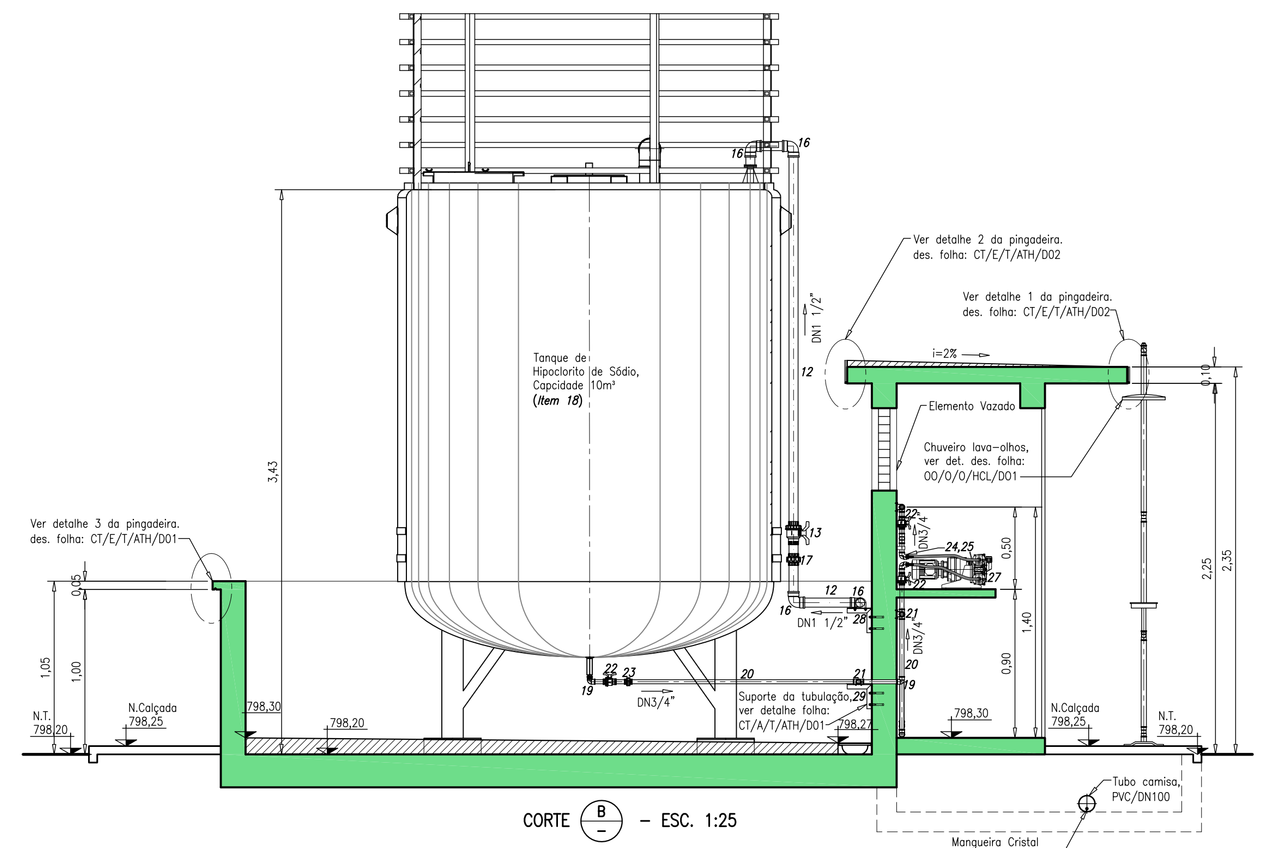

CORTE B – ESC. 1:25

REVISÃO					
Nº	DATA	DISCRIMINAÇÃO	AUTORIA	APROVAÇÃO	DOCUMENTO
00	11/13	EMISSÃO			

NOTAS

1 – DIMENSÕES E COTAS TOPOGRÁFICAS EM METRO, DIÂMETROS EM MILÍMETRO, EXCETO ONDE SE ENCONTRA OUTRA INDICAÇÃO.

2 – VER LISTA DE MATERIAIS FOLHA: CT/E/T/HHS/D03.

APROVAÇÃO EXTERNA:

RESPONSÁVEL:

DATA:

senha e.n.g.e.n.h.a.r.i.a

			RUBRICA
DATA	11/13	DES.	Danilo
		PROJ.	Luciano de Sá CREA nº 12.980/D-GO José Guy de Carvalho
		ENG.	Porfiro José Borges Alves Neto CREA nº 7.792/D-GO
CONTROLE PROJETO	1713-001	COOR.	Francisco Humberto R. da Cunha CREA nº 3.706/D-GO

IDENTIFICAÇÃO C T E T H H S D 0 2 E 0 0

11ª Avenida, Nº 817, Setor Universitário, Goiânia, Goiás – Fone (62)3202-4777 – E-mail: senha@senha.eng.br

Sae Superintendência Municipal de Água e Esgoto de Catalão

RUA KAUFFES ABRÃO, Nº 660 – SETOR LEÃO – Bº SÃO FRANCISCO CEP:75.707-230 – CATALÃO – GO
FONE:(064) 3442-6832/3442-7236/3442-7038

LOCAL/CIDADE: CATALÃO	ORIGEM: SENHA
CONTEÚDO: AMPLIAÇÃO DO SISTEMA DE ESGOTO SANITÁRIO PROJETO EXECUTIVO	NÚMERO DE ORIGEM: CT/E/T/HHS/D02
ESTAÇÃO DE TRATAMENTO DE ESGOTO HIDRÁULICO TANQUE DE HIPOCLORITO DE SÓDIO PLANTA E CORTES	HISTÓRICO(alteração): E00
	ESCALA: 1:25
	FOLHA: 2/5
SUPERINTENDENTE: Cesar José Ferreira	Fiscal do Projeto:
	NÚMERO DO ARQUIVO: