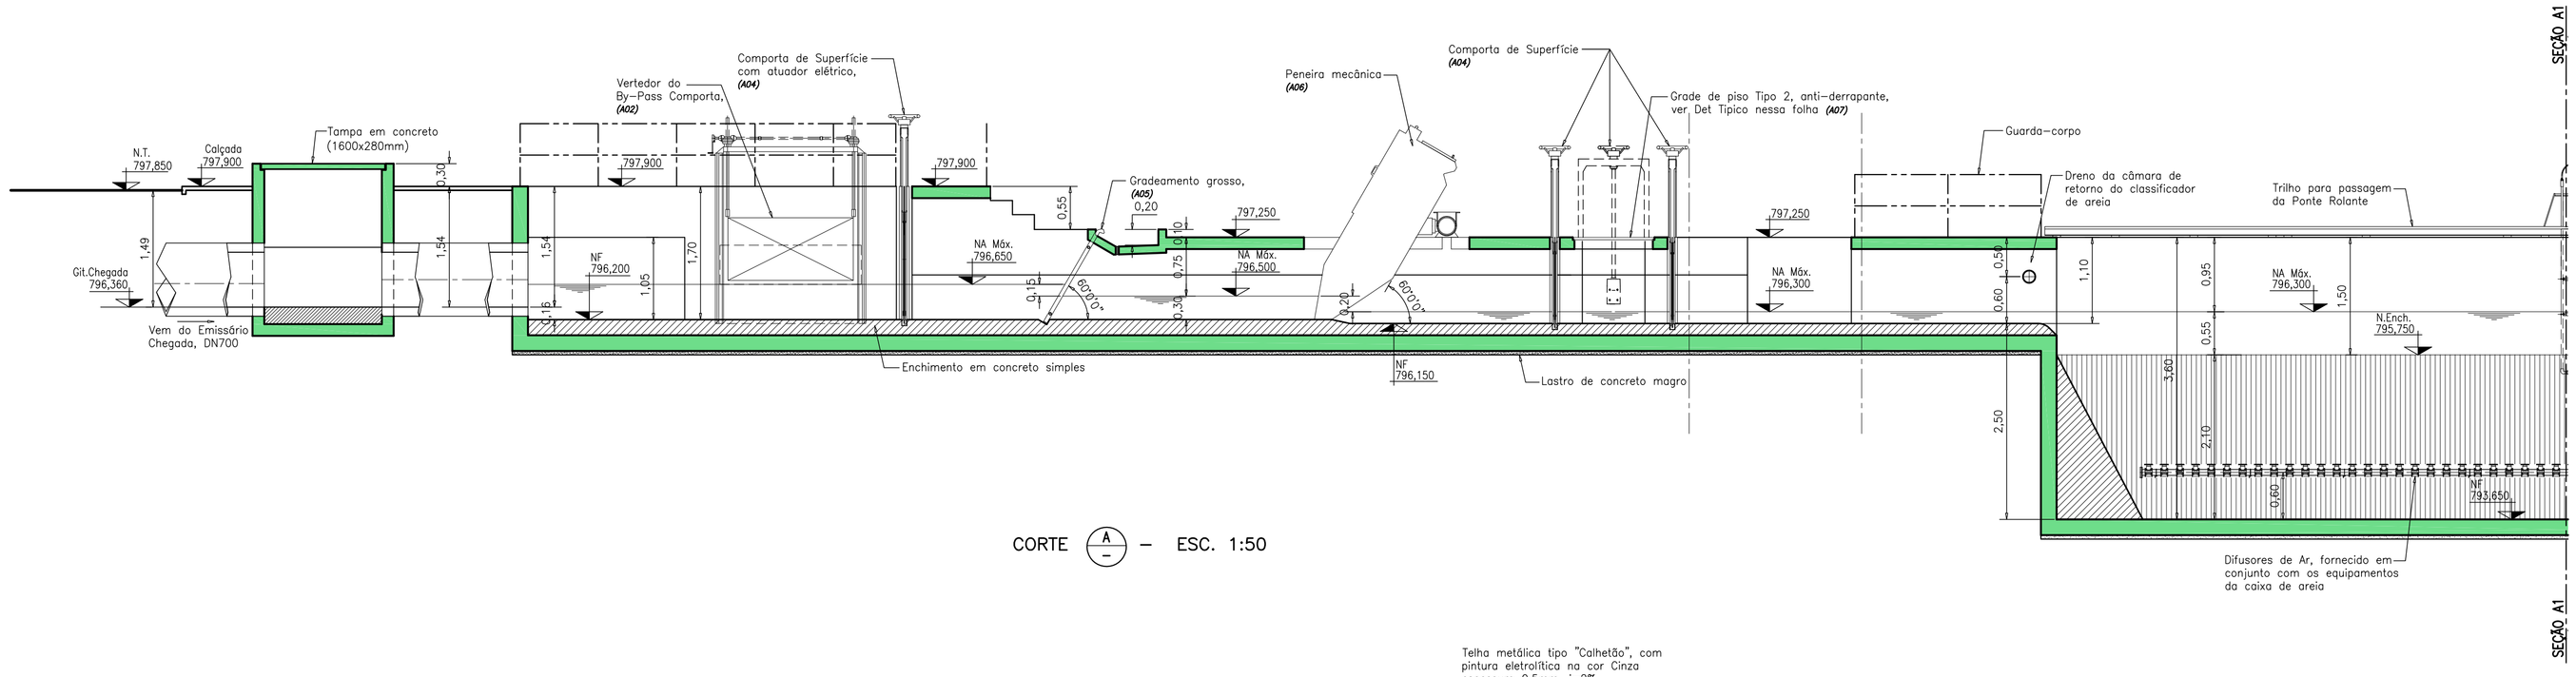

CORTE A – ESC. 1:50

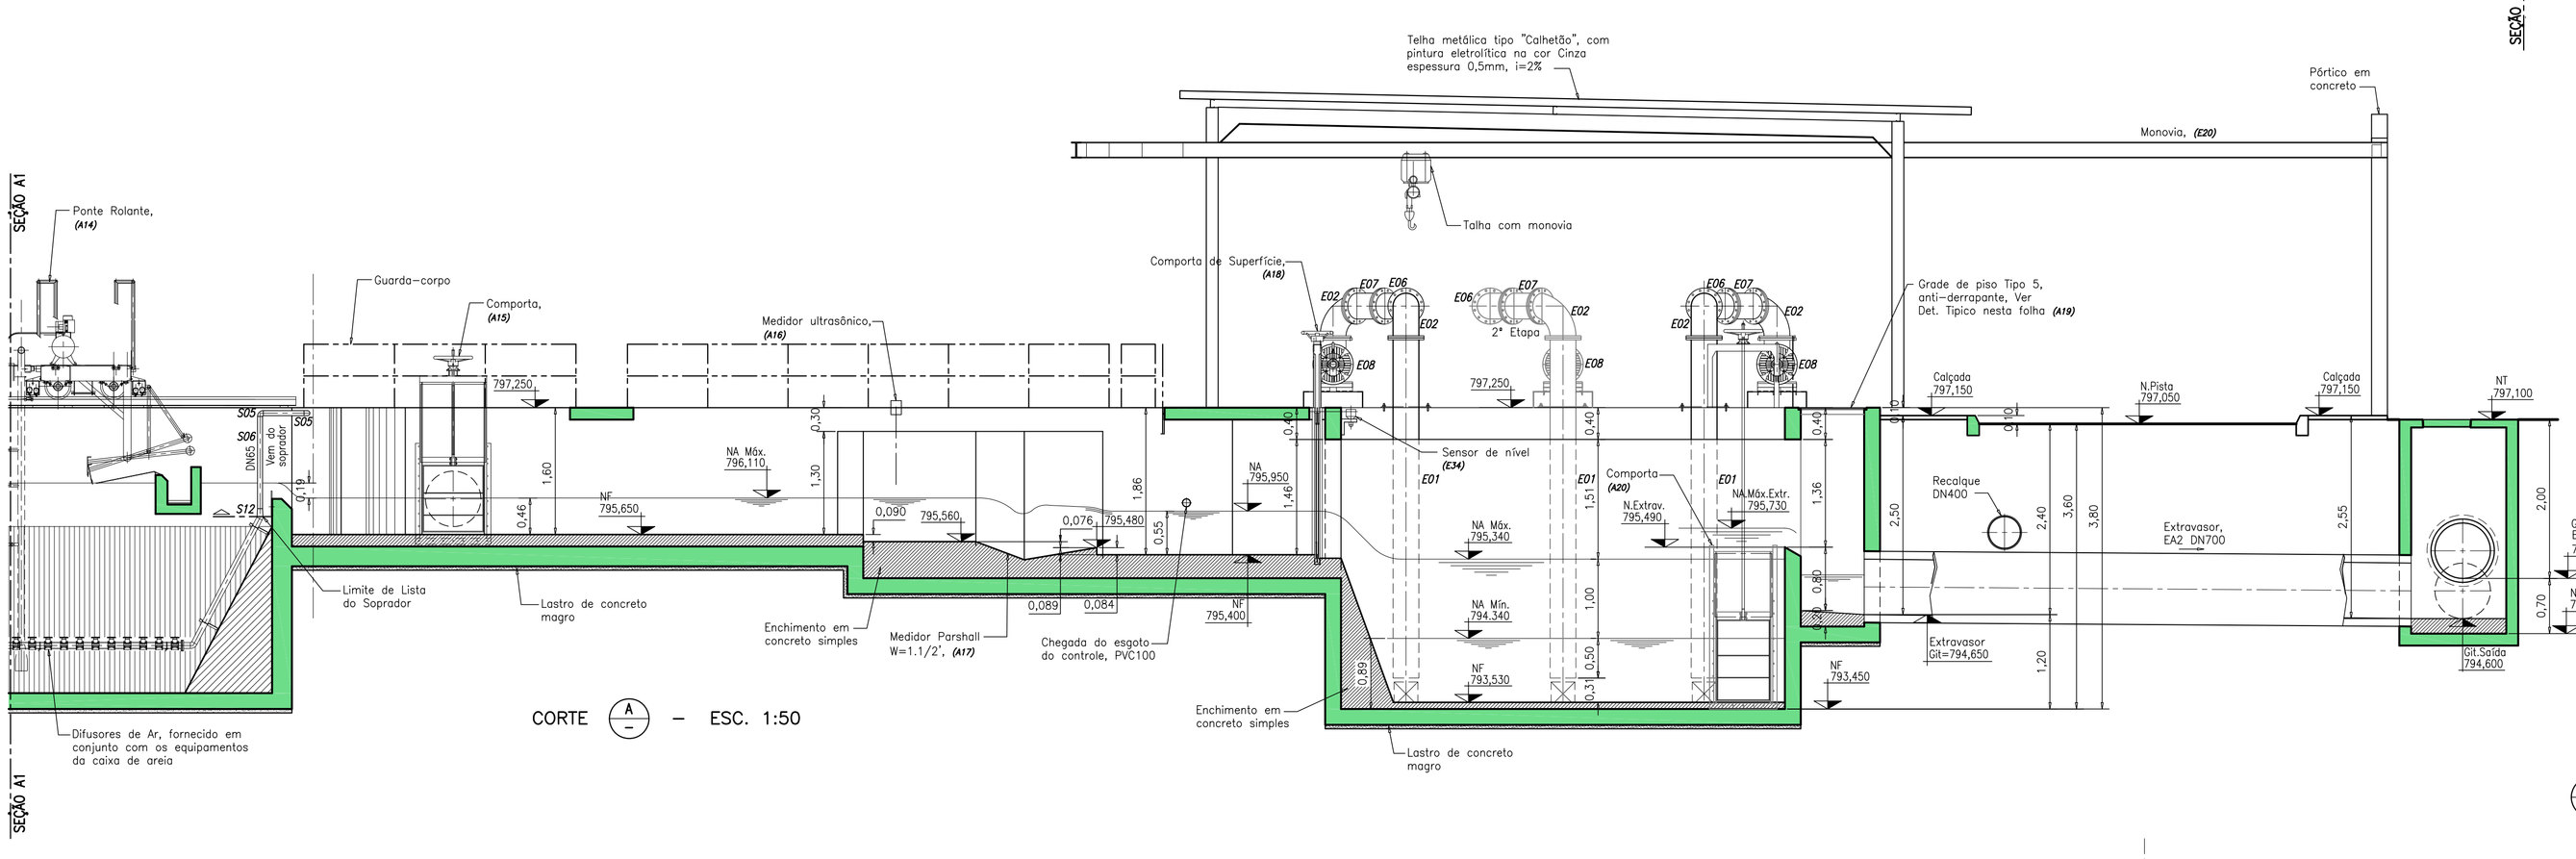

CORTE A – ESC. 1:50

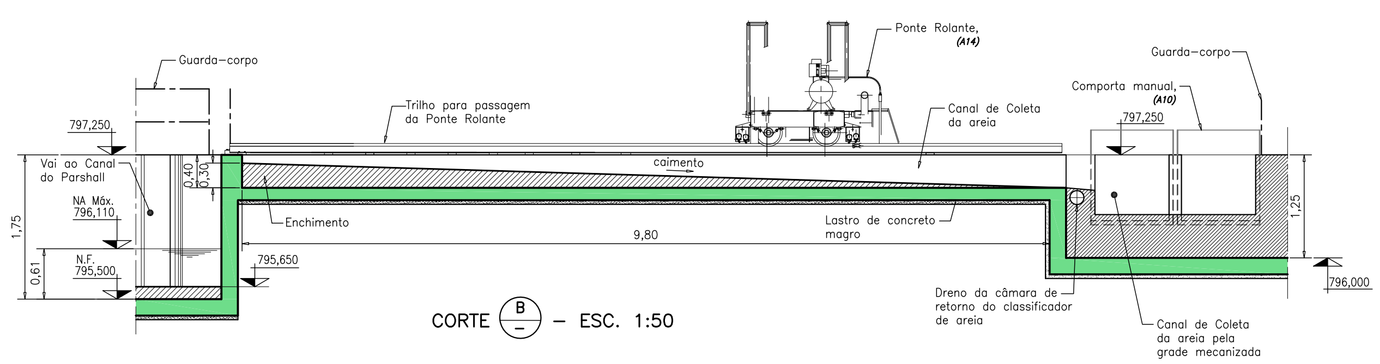

CORTE B – ESC. 1:50

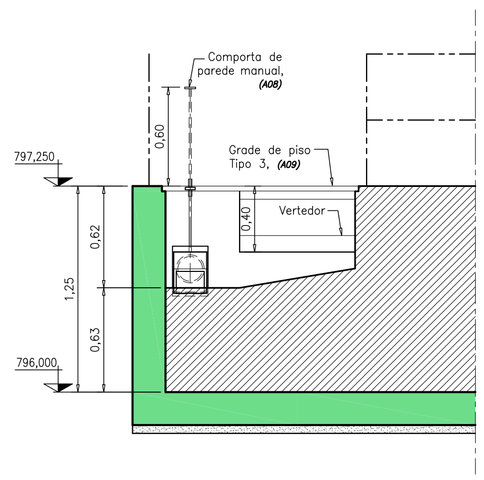

CORTE C – ESC. 1:25

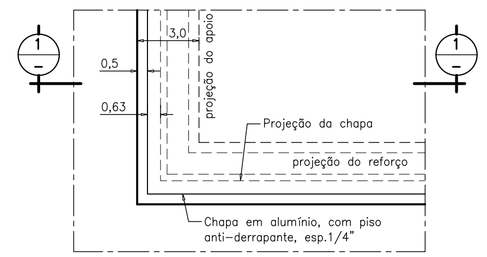

PLANTA – ESC.: 1:2

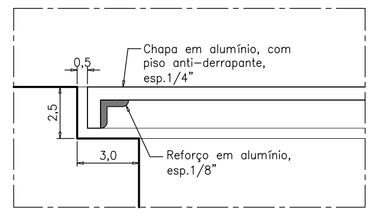

CORTE 1 – ESC.: 1:2

DETALHE TÍPICO DA GRADE DE PISO EM ALUMÍNIO

REVISÃO					
Nº	DATA	DISCRIMINAÇÃO	AUTORIA	APROVAÇÃO	DOCUMENTO
00	10/13	EMISSÃO			

NOTAS

1 – DIMENSÕES E COTAS TOPOGRÁFICAS EM METRO, DIÂMETROS EM MILÍMETRO, EXCETO ONDE SE ENCONTRA OUTRA INDICAÇÃO.

2 – AS DIMENSÕES DOS EQUIPAMENTOS ASSIM COMO AS CARGAS ESTÁTICAS E DINÂMICAS INDICADAS SÃO APENAS REFERENCIAIS, DEVERÃO SER CONFIRMADAS QUANDO DA AQUISIÇÃO DOS MESMOS.

3 – VER LISTA DE MATERIAIS FOLHA: CT/E/T/HCA/D02.

APROVAÇÃO EXTERNA:

RESPONSÁVEL:

DATA:

senha e.n.g.e.n.h.a.r.i.a

			RUBRICA
DATA 10/13	PROJ. RES.	Rogério	
		Luciano de Sá CREA nº 12.980/D-GO	
	COORD. ENG.	Porfiro José Borges Alves Neto CREA nº 7.792/D-GO	
		Francisco Humberto R. da Cunha CREA nº 3.706/D-GO	
CONTRATO/PROJETO: 1713-001	IDENTIFICAÇÃO	C T E T H C A D 0 4 E 0 0	

11ª Avenida, Nº 817, Setor Universitário, Goiânia, Goiás – Fone (62)3202-4777 – E-mail: senha@senha.eng.br

Sae Superintendência Municipal de Água e Esgoto de Catalão

RUA KAVEFFES ABRÃO, Nº 660 – SETOR LEÃO – 8º SÃO FRANCISCO CEP:75.707-230 – CATALÃO – GO
FONE:(064) 3442-6832/3442-7236/3442-7038

LOCAL/COADE: CATALÃO

CONTEÚDO: AMPLIAÇÃO DO SISTEMA DE ESGOTO SANITÁRIO
PROJETO EXECUTIVO

ETE – TRATAMENTO PRELIMINAR / ESTAÇÃO ELEVATÓRIA

HIDRÁULICO
CORTES A, B, e C
CORTES

SUPERINTENDENTE: Cesar José Ferreira

Fiscal do Projeto:

ORIGEM: SENHA
NÚMERO DE ORIGEM: CT/E/T/HCA/D04
HISTÓRICO(alteração): E00
ESCALA: 1:50/1:25
FOLHA: 4/9
NÚMERO DO ARQUIVO: