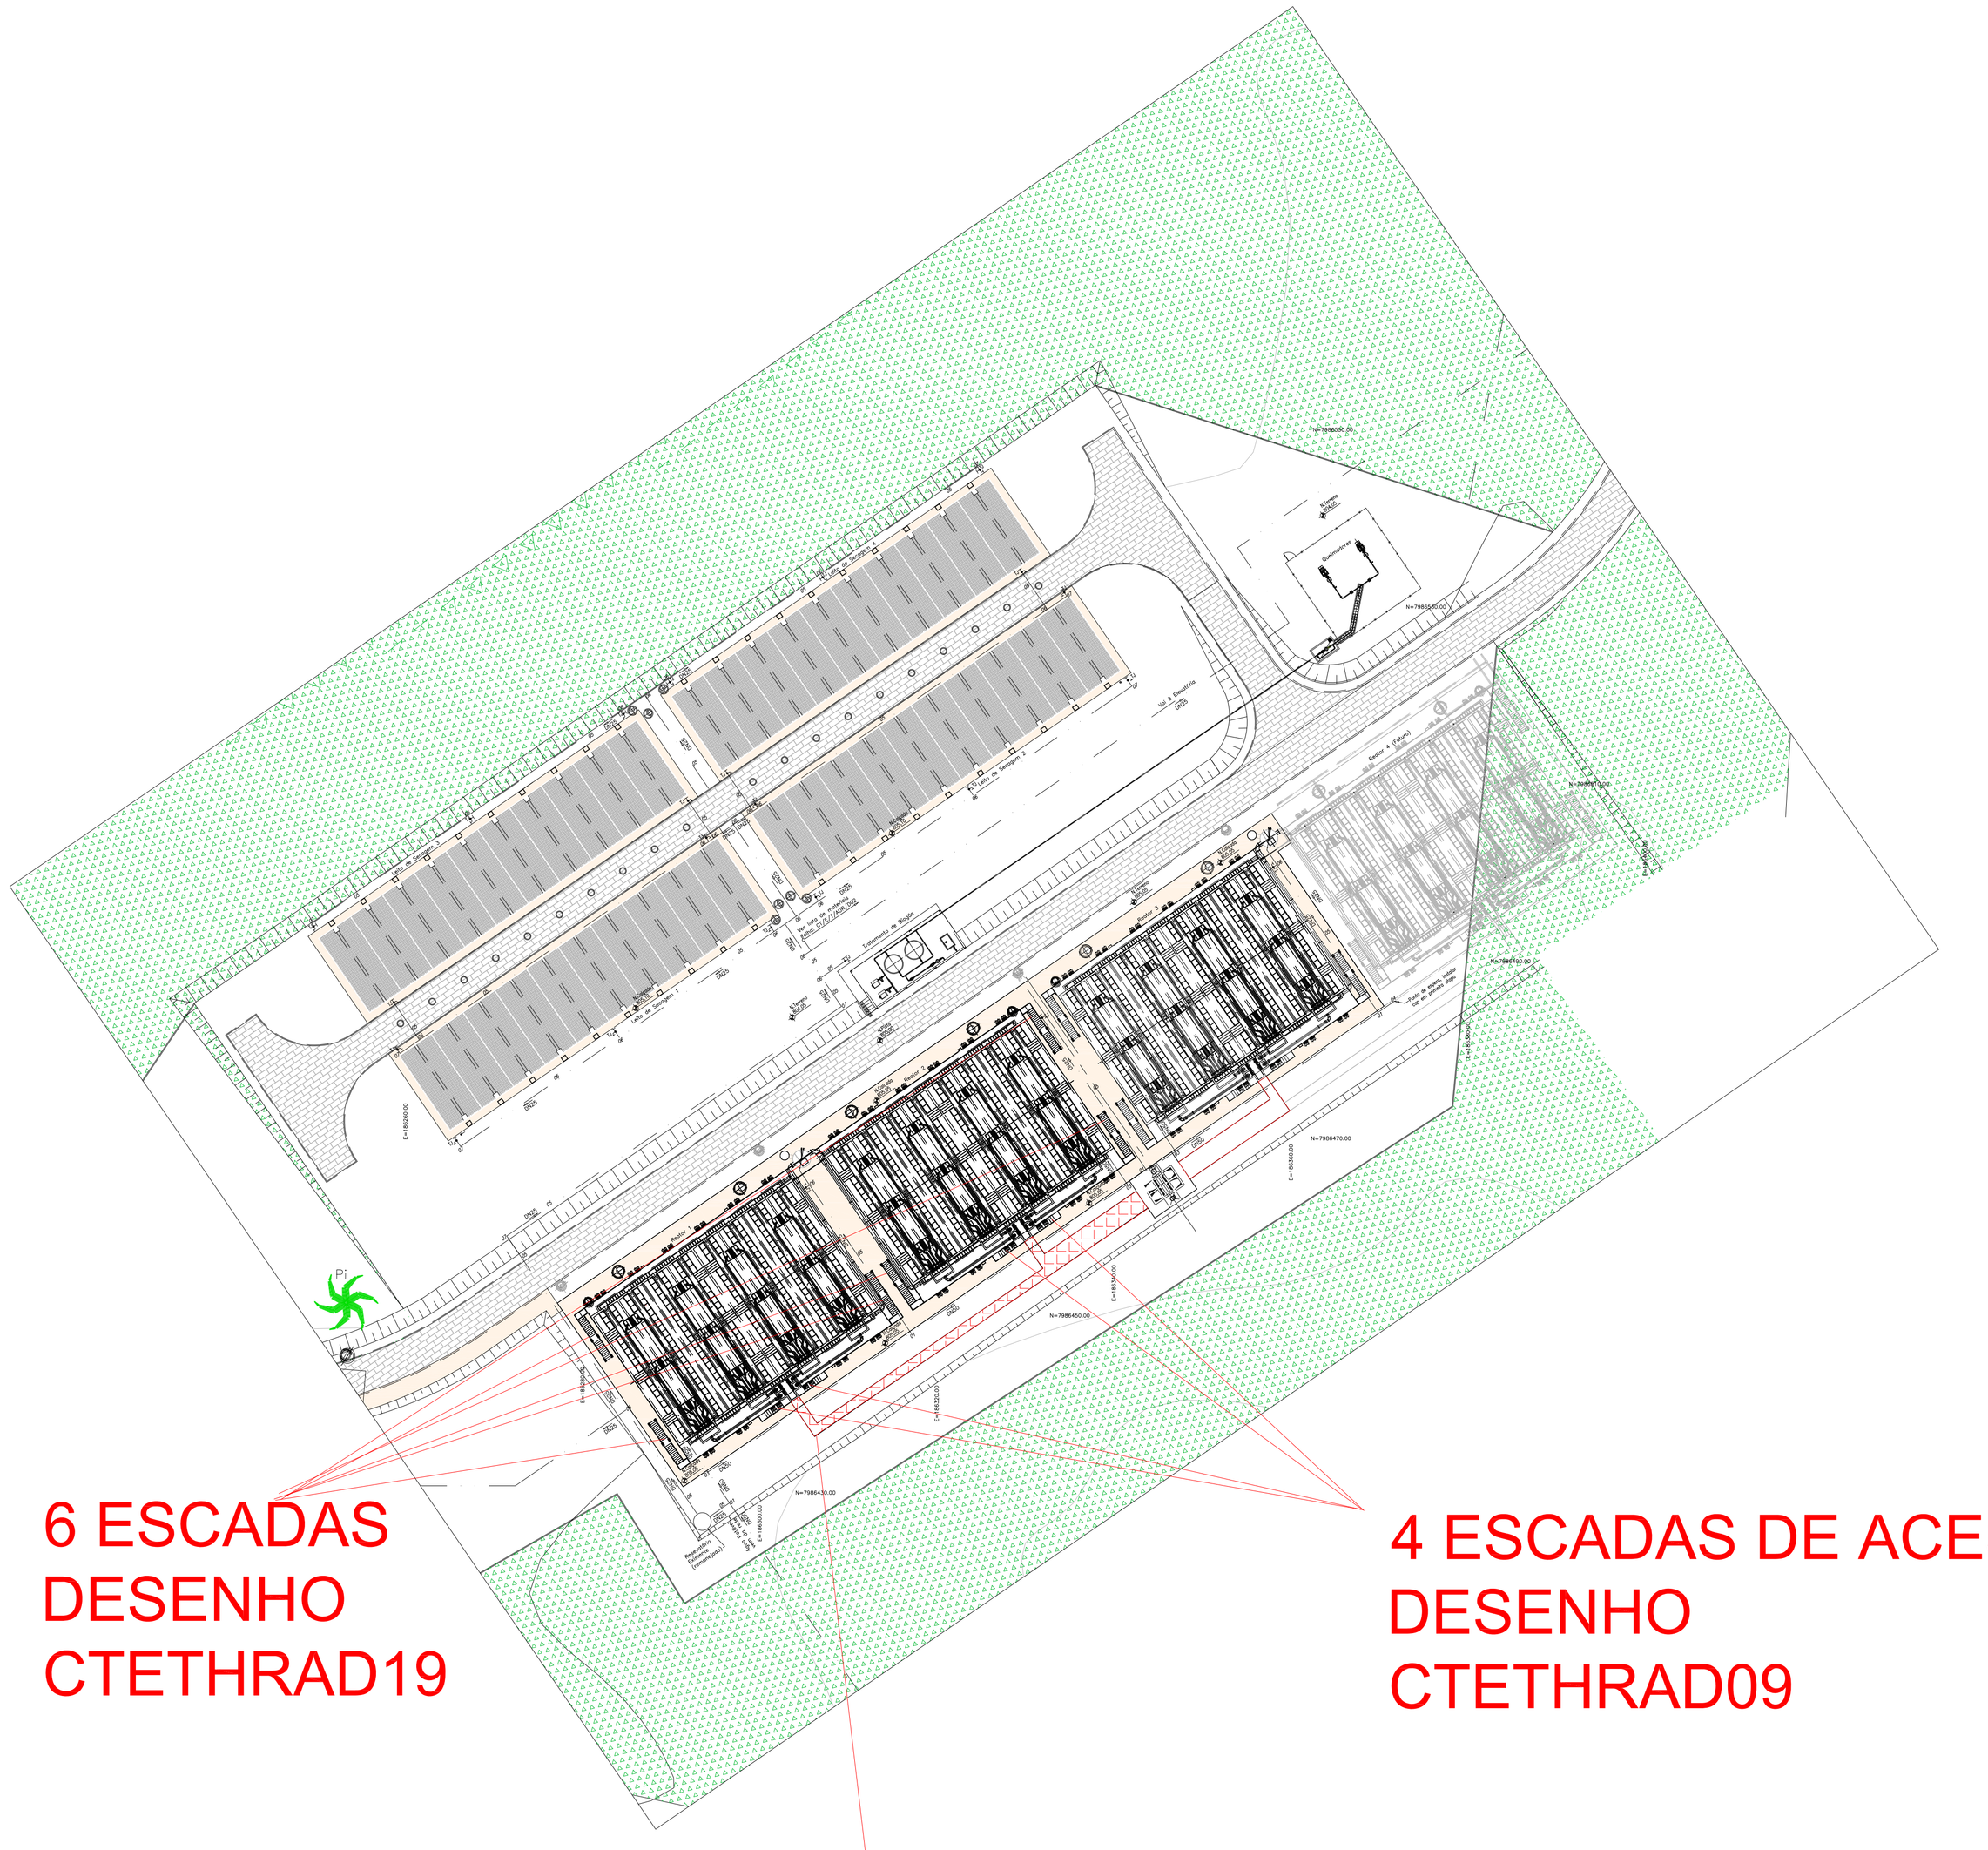

6 ESCADAS
DESENHO
CTETHRAD19

4 ESCADAS DE ACESSO A CDR
DESENHO
CTETHRAD09

PASSARELA
A=75 m²