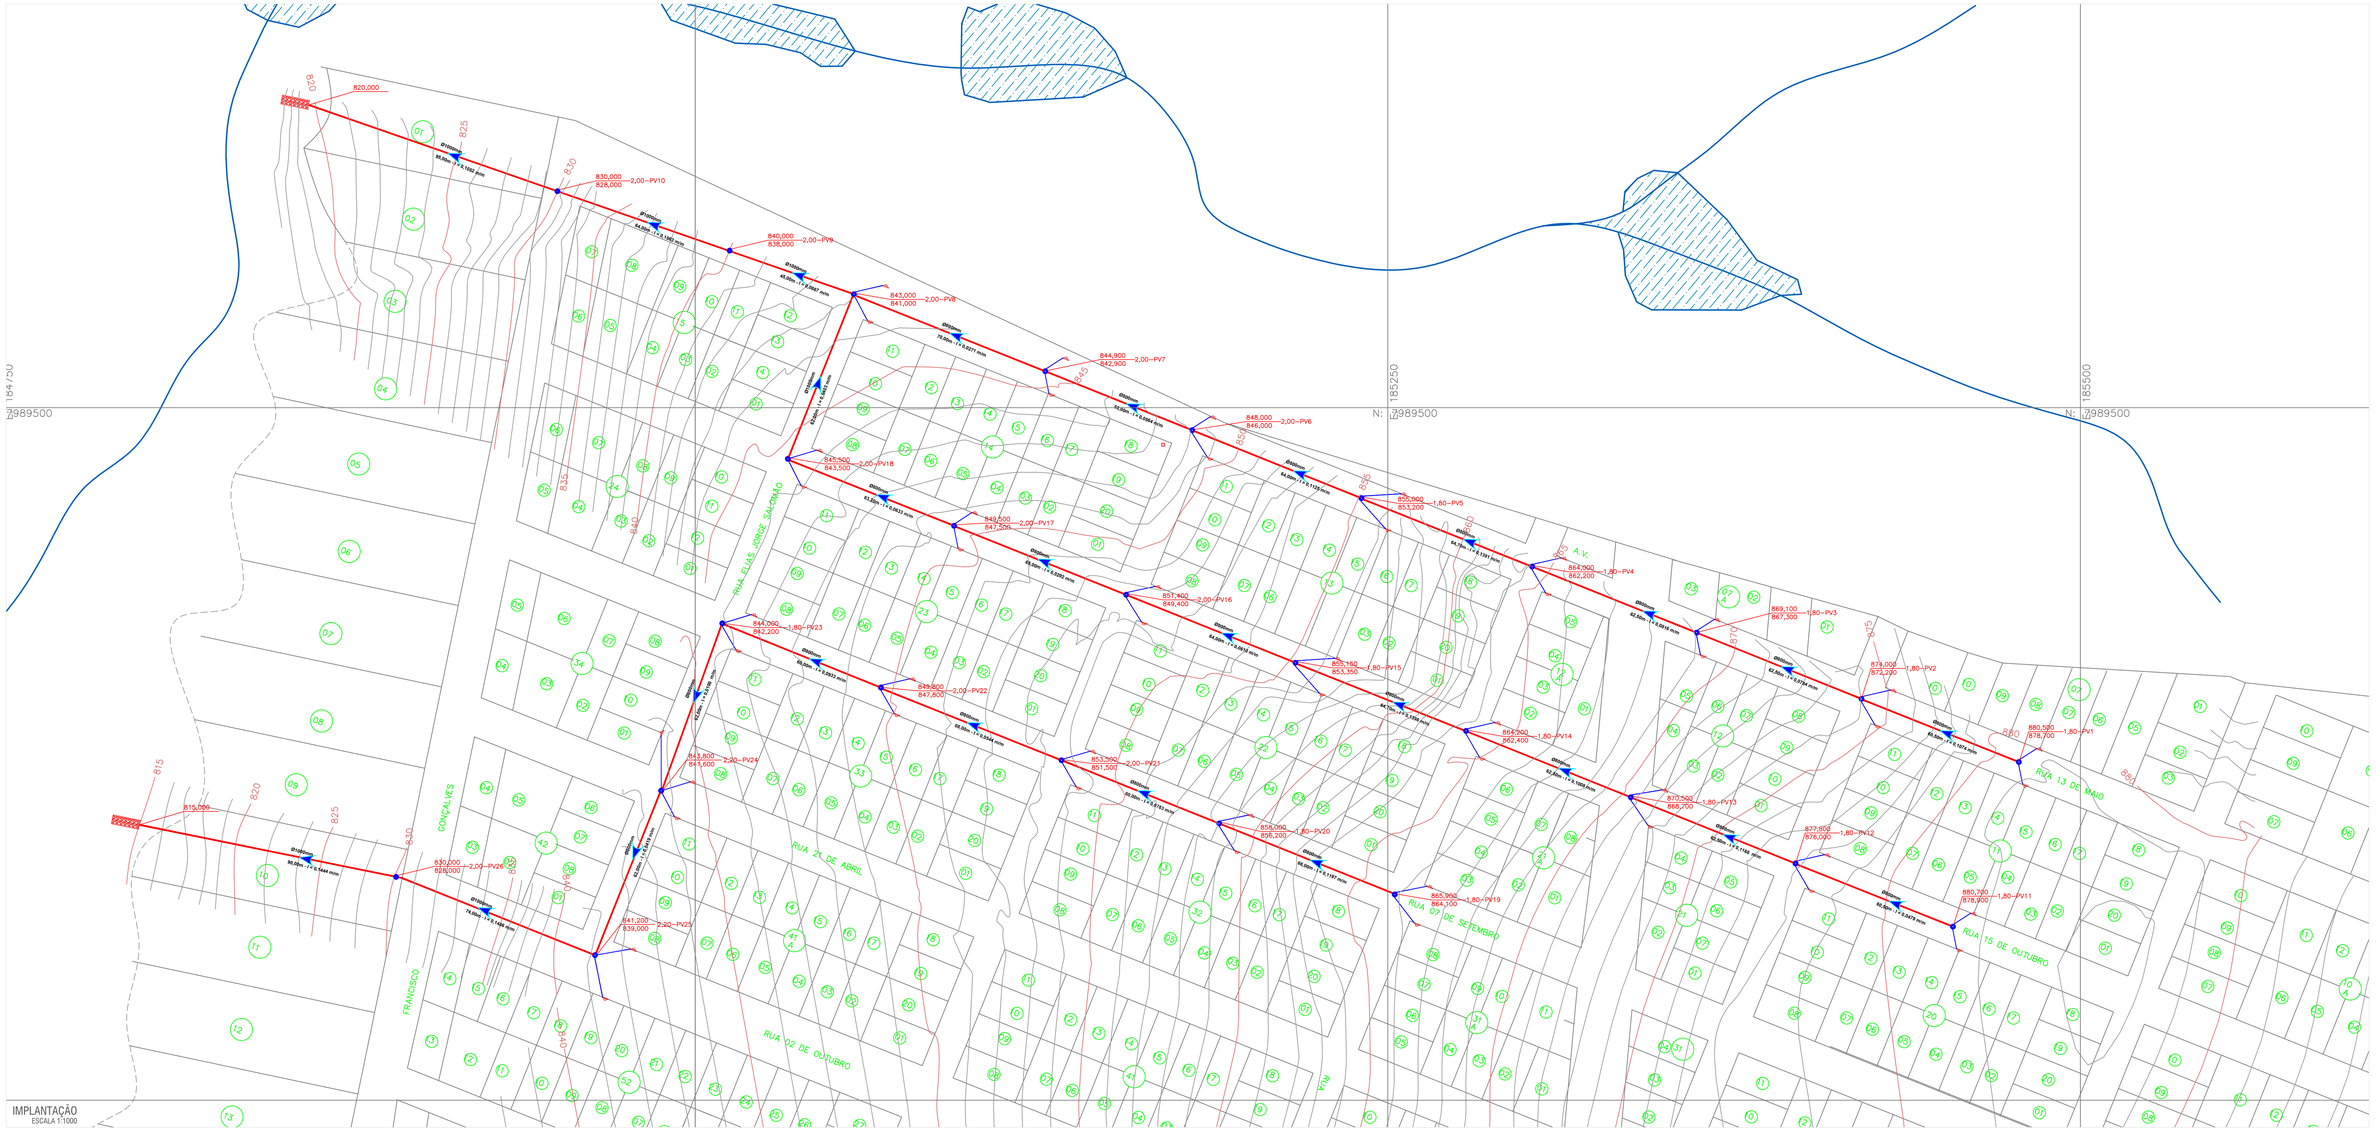

IMPLANTAÇÃO
ESCALA 1:1000

DETALHE DO DISSIPADOR

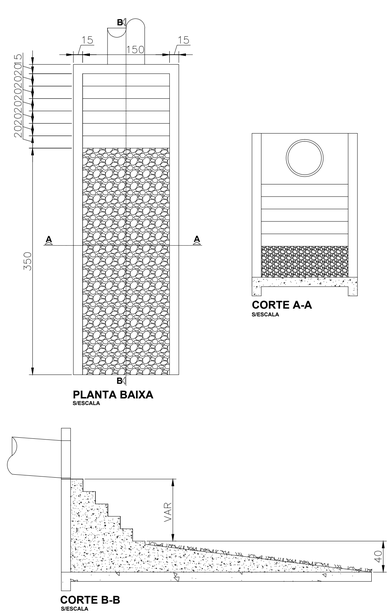

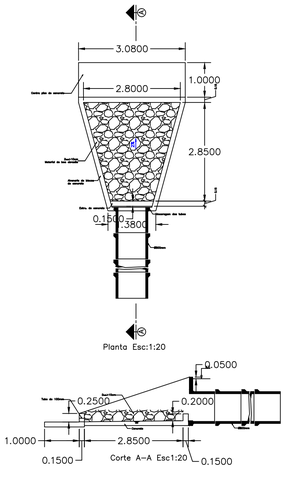

DETALHE BOCA DE LOBO

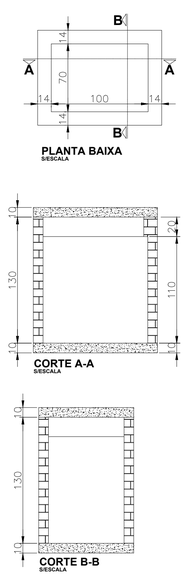

DETALHE POÇO DE VISITA (600/800/1000)

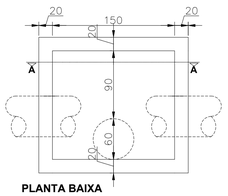

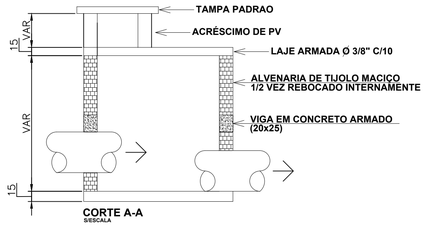

LEGENDA - REDE 02

	REDE A SER CONSTRUIDA 600/800/1000mm
	TUBO LIGAÇÃO DO PV BOCA DE LOBO 400mm
Cota do fundo	POÇO DE VISITA (26x)
	BOCA DE LOBO (45x)
DN00mm 00.00m 00%	SENTIDO, DIAMENTRO, (I %) E COMP DA REDE
	DISSIPADOR DE ENEGIA (2x)

ORIDES PROJETOS

ORIDES DESENHOS E CONSTRUÇÕES
RICARDO ORIDES VENANCIO PRIMO
ENGENHEIRO CIVIL

RUA FREDERICO MULLER FELIPE, ANTIGA RUA 536, Nº560, CEP 75706-630, LOTEAMENTO SANTA CRUZ, CATALAO, GOIAS
Tim / WhatsApp (64)98115-8484 orides@yahoo.com

REDE DRENAGEM DE AGUAS PLUVIAIS

DRENAGEM PLUVIAL

ENDEREÇO DA OBRA :
RUAS DO BAIRRO JARDIM PARAISO
CATALAO GOIAS

PROPRIETÁRIO :

PREFEITURA MUNICIPAL DE CATALAO — CNPJ: 01.505.643/0001-50

AUTOR DO PROJETO :
ENGº. RICARDO ORIDES VENANCIO PRIMO — CREA nº. 97.252/D-MG

RESPONSÁVEL TÉCNICO :

Nº DA PRANCHA : 02/02

DESCRIÇÃO :
* Rede - 02
* Detalhes
* Locação
* Situação

COMPRIMENTOS REDE:
VER PLANILHA MEMORIAL DESCRITIVO

ESCALA :	DATA :	DESENHO :	REVISÃO :
INDICADAS	13/08/2018	Ricardo	00