



ESQUEMA VERTICAL REDE AGUAS PLUVIAS PARA CALHAS 01 E 02

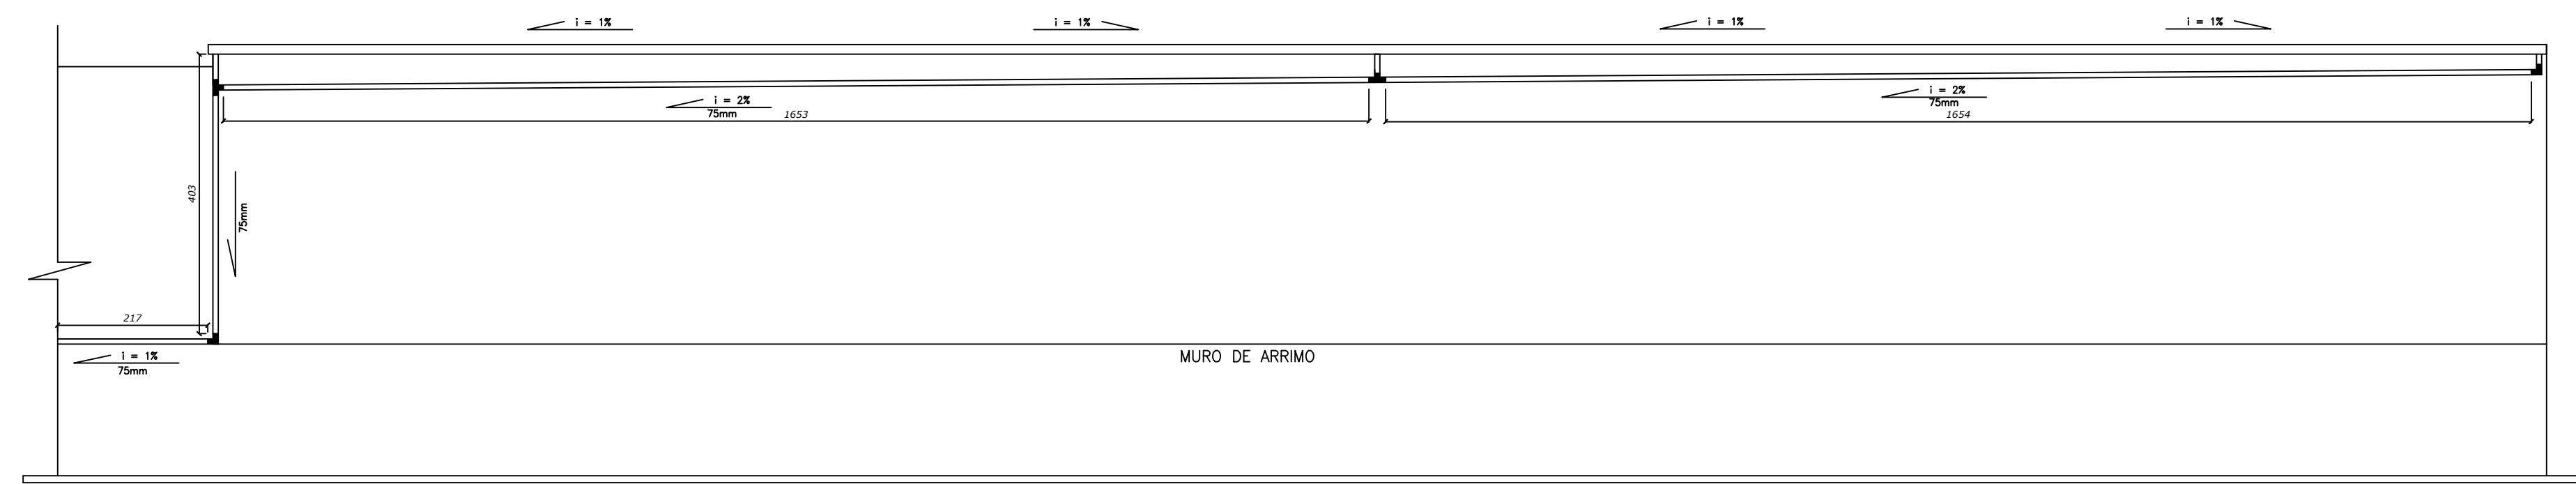


ESQUEMA VERTICAL REDE AGUAS PLUVIAS PARA CALHA SECUNDARIA 01

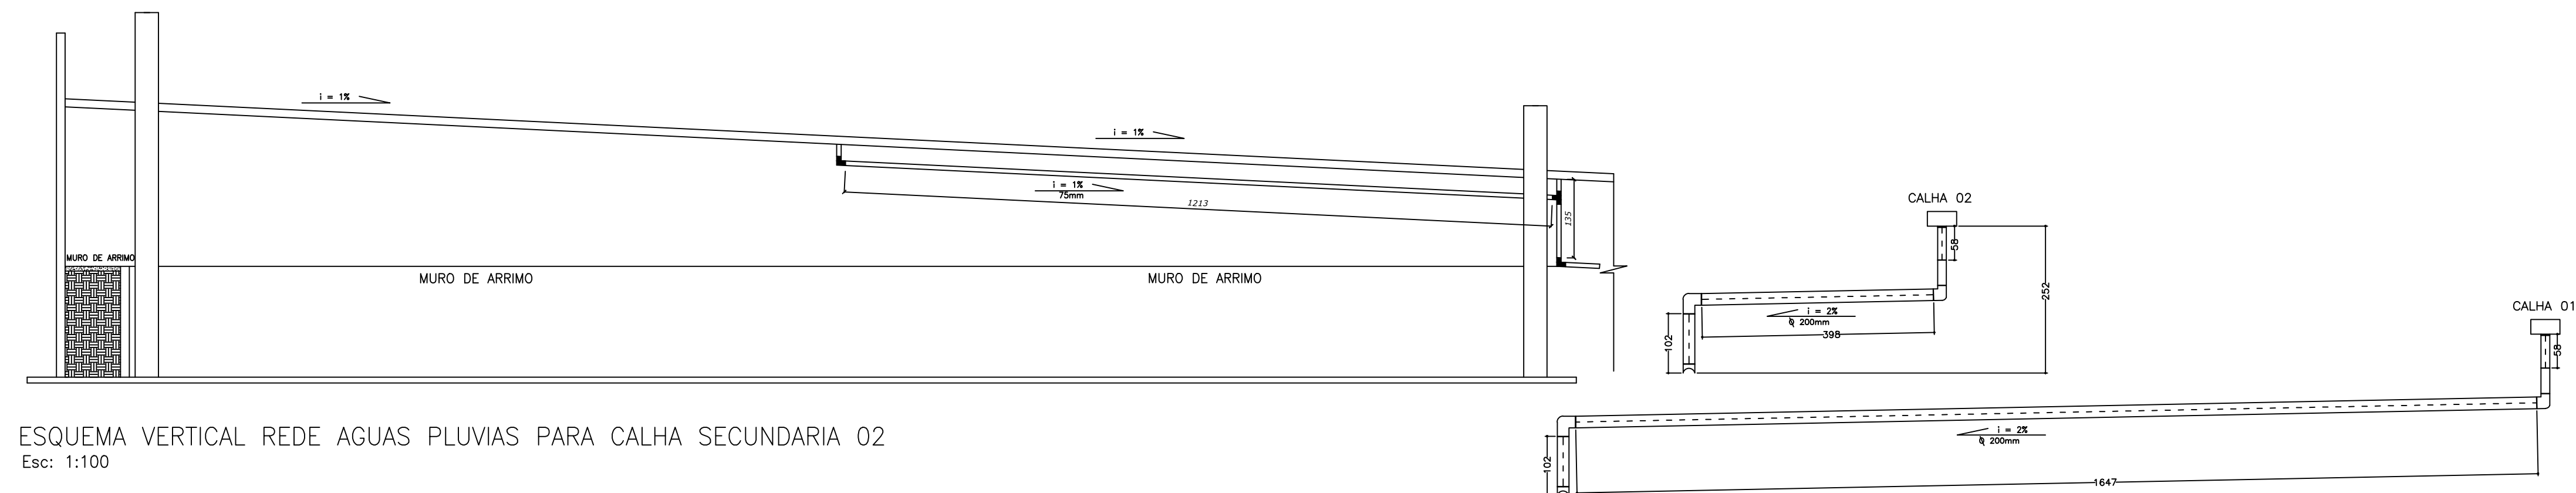


ESQUEMA VERTICAL REDE AGUAS PLUVIAS PARA CALHA SECUNDARIA 02

ESQUEMA VERTICAL SAIDA DAS CALHAS 01 E 02

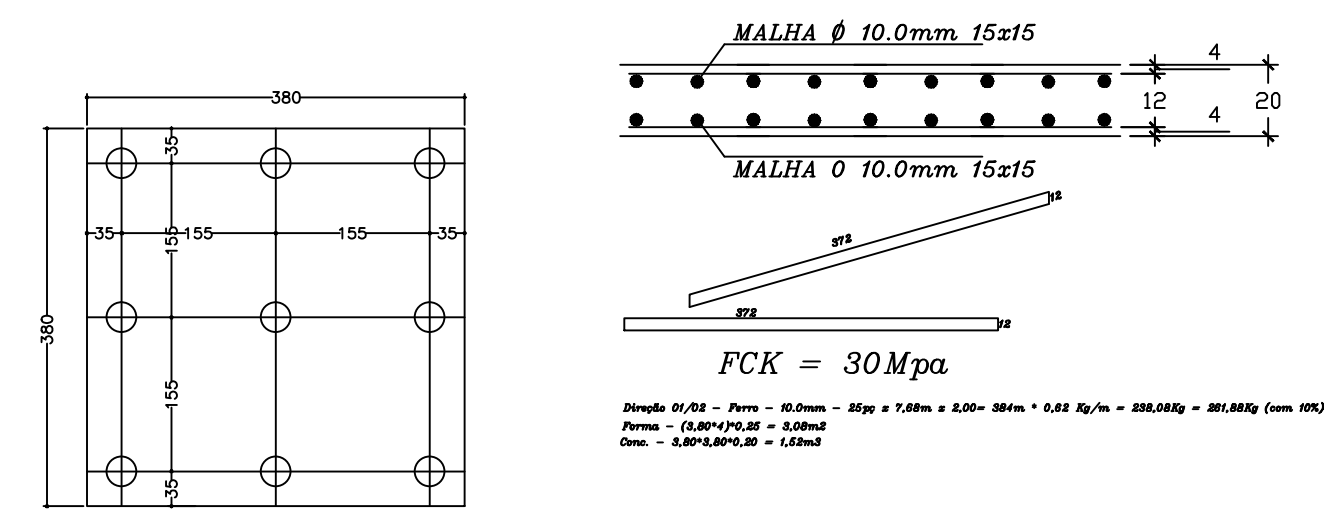


FORMA BASE RESERVATORIO

DETALHE AMARRAÇÃO ESTACA/BASE

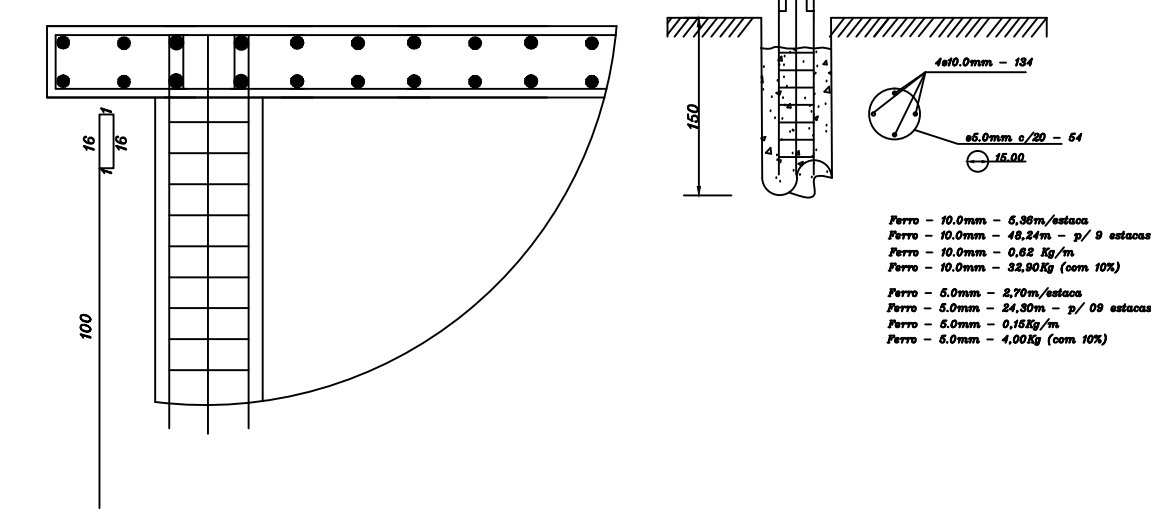

SEÇÃO CALHAS 01 E 02

SEÇÃO CALHAS SECUNDARIAS 01 E 02

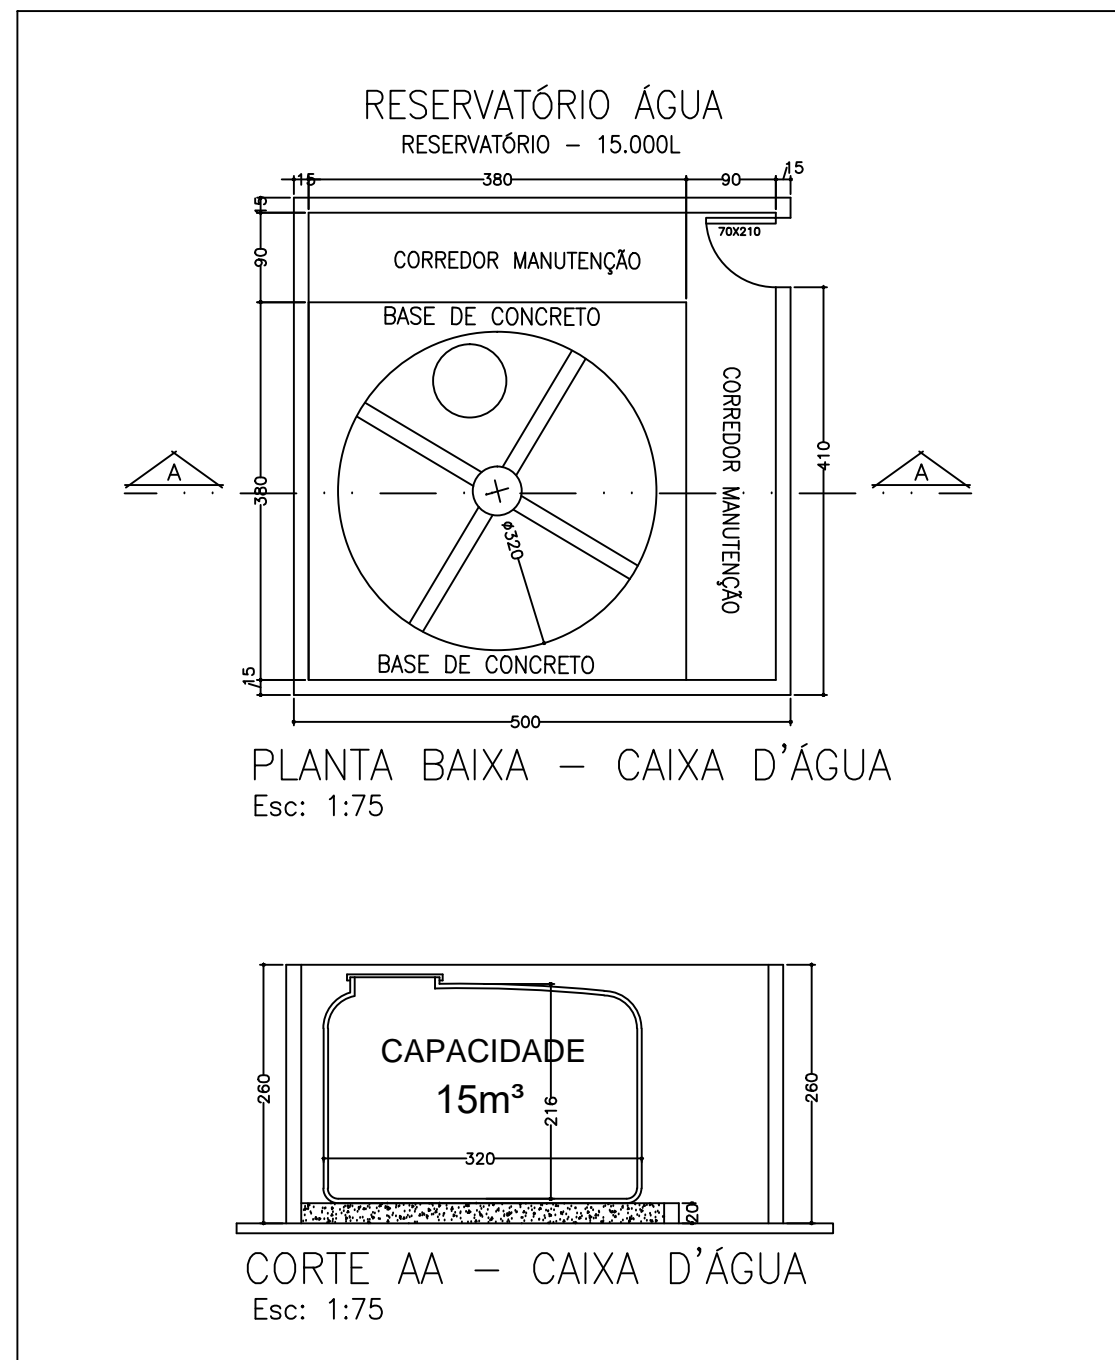

RESERVATÓRIO ÁGUA

RESERVATÓRIO - 15.000L

CORREDOR MANUTENÇÃO

BASE DE CONCRETO

BASE DE CONCRETO

CAIXA D'ÁGUA

CAIXA D'ÁGUA

