




CORTE AA — GARAGEM OPERACIONAL
Esc: 1:75

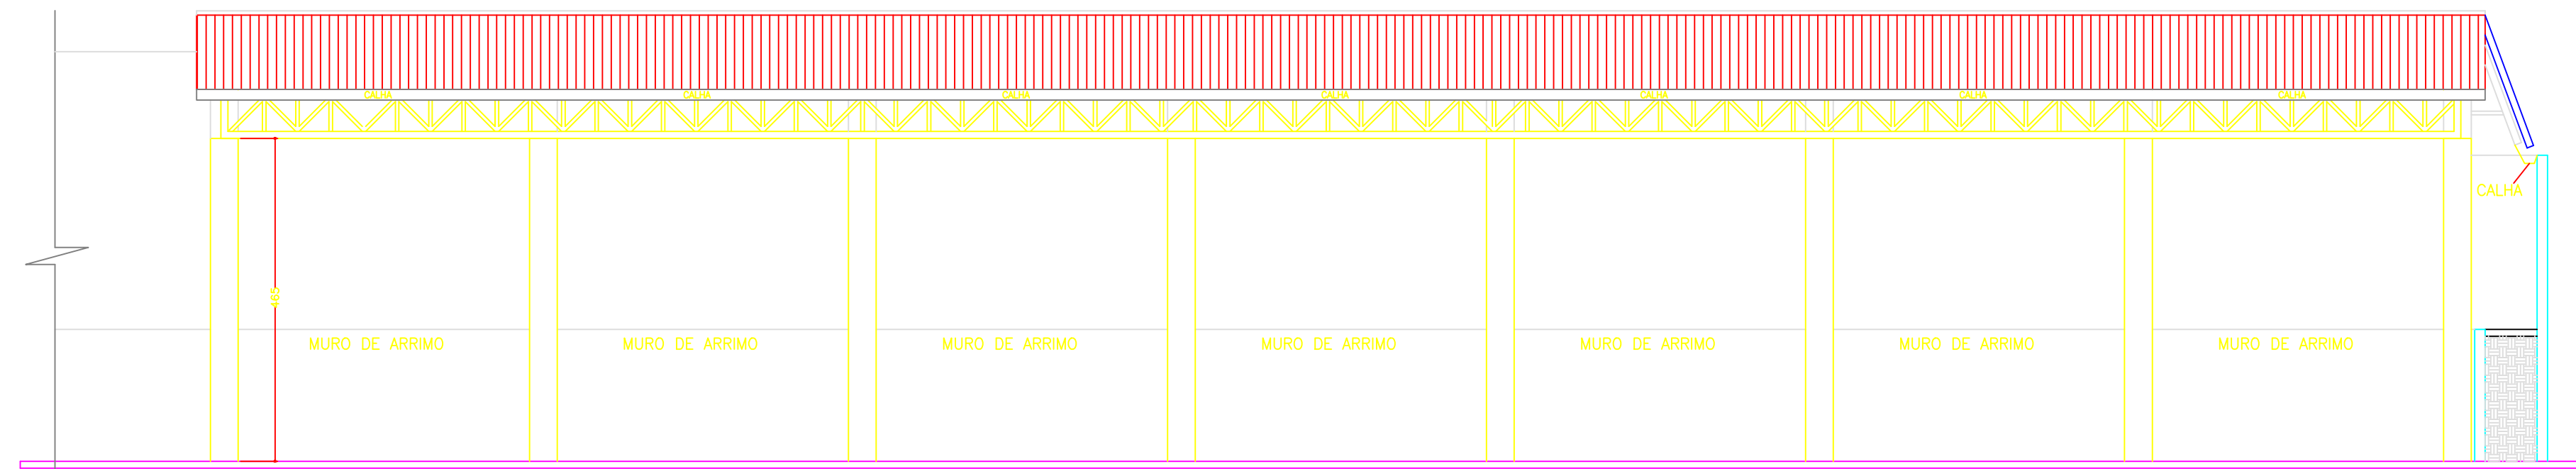


FACHADA FRONTAL — GARAGEM OPERACIONAL
Esc: 1:75

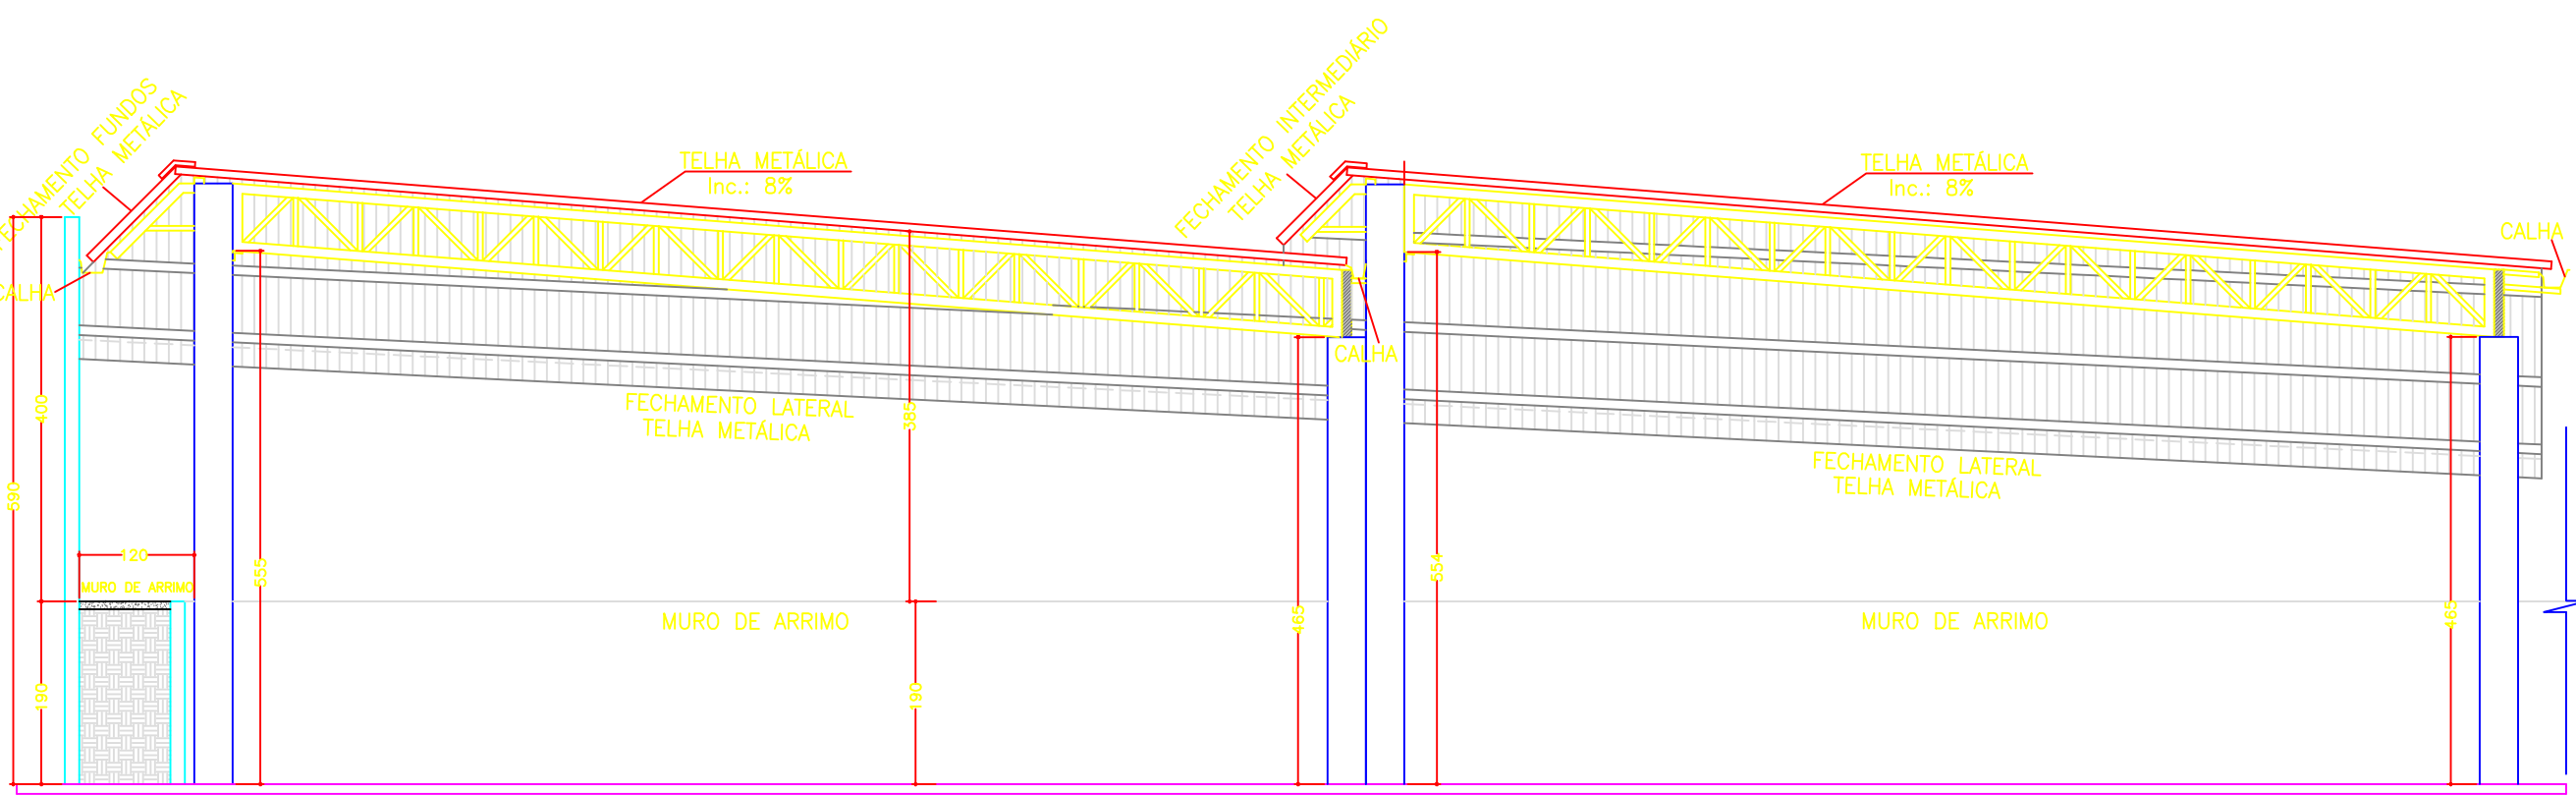


CORTE BB — GARAGEM OPERACIONAL
Esc: 1:75

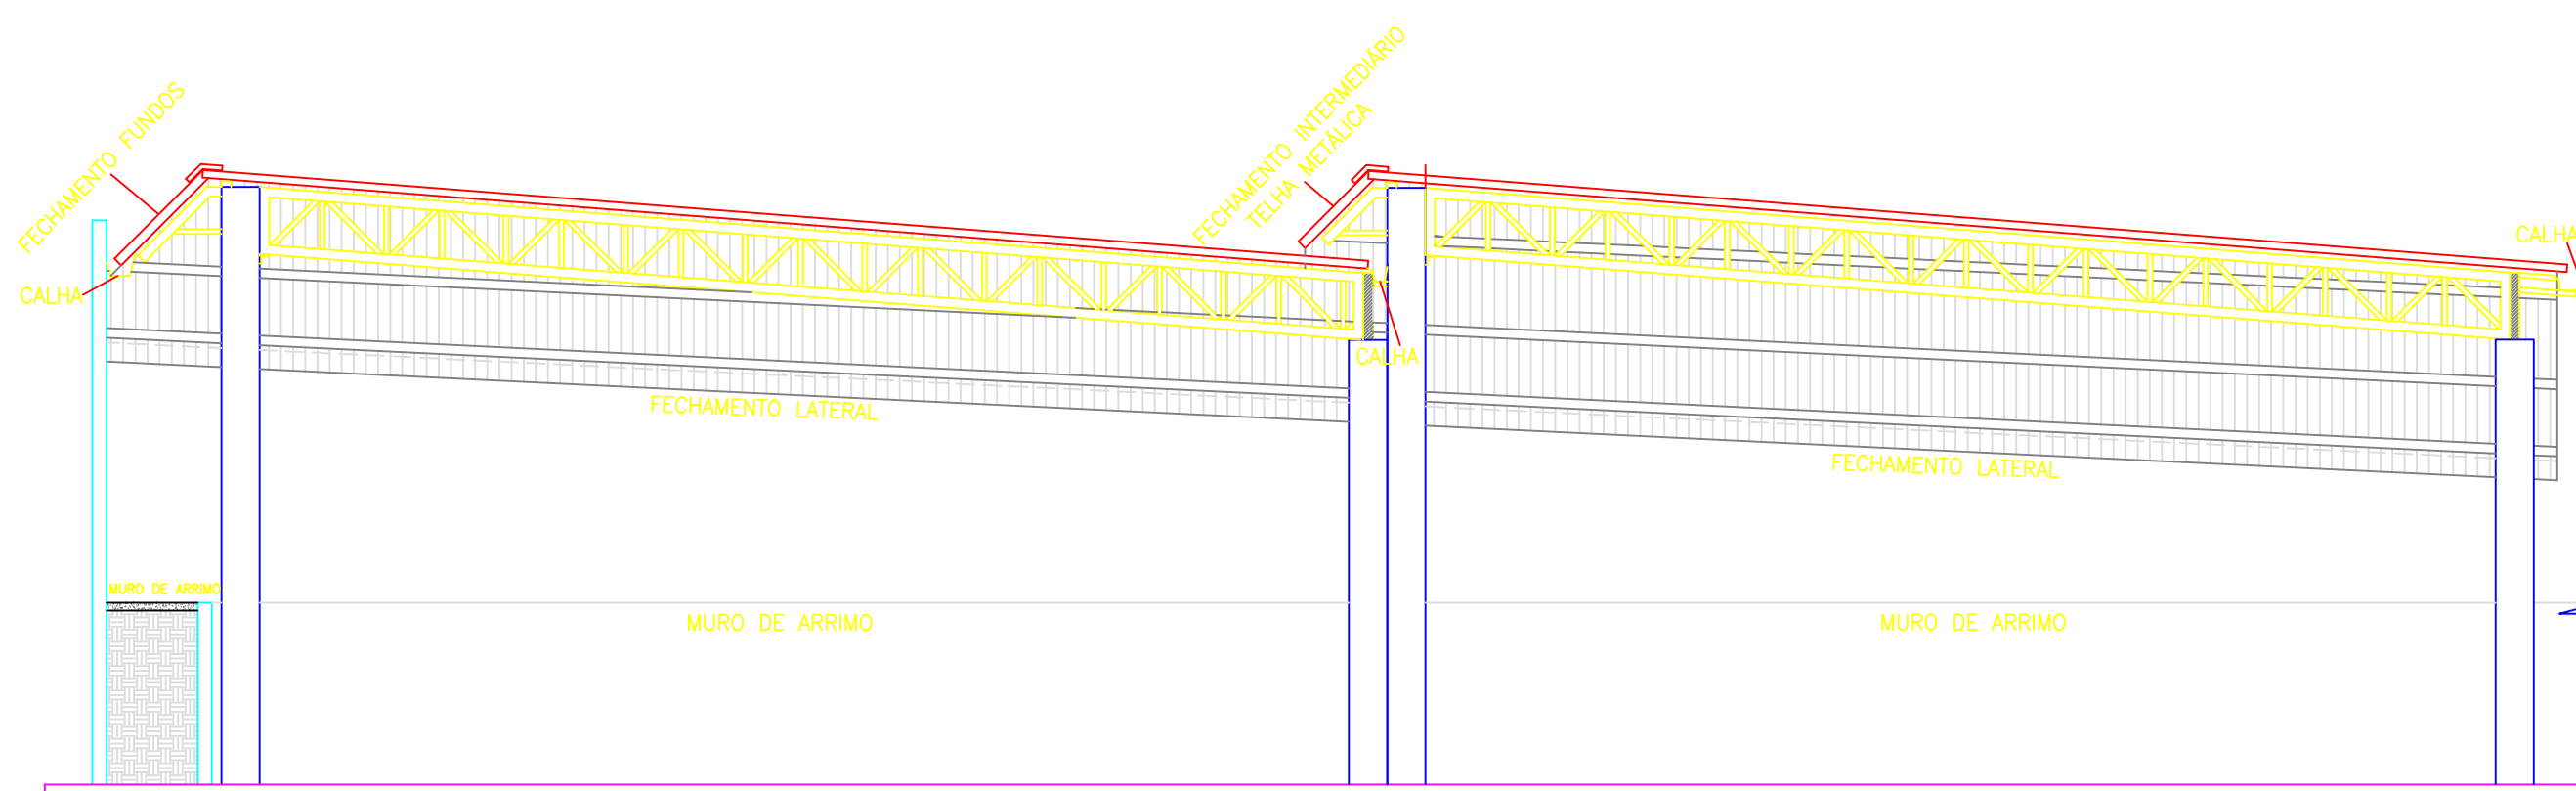


FACHADA LATERAL — GARAGEM OPERACIONAL
Esc: 1:75

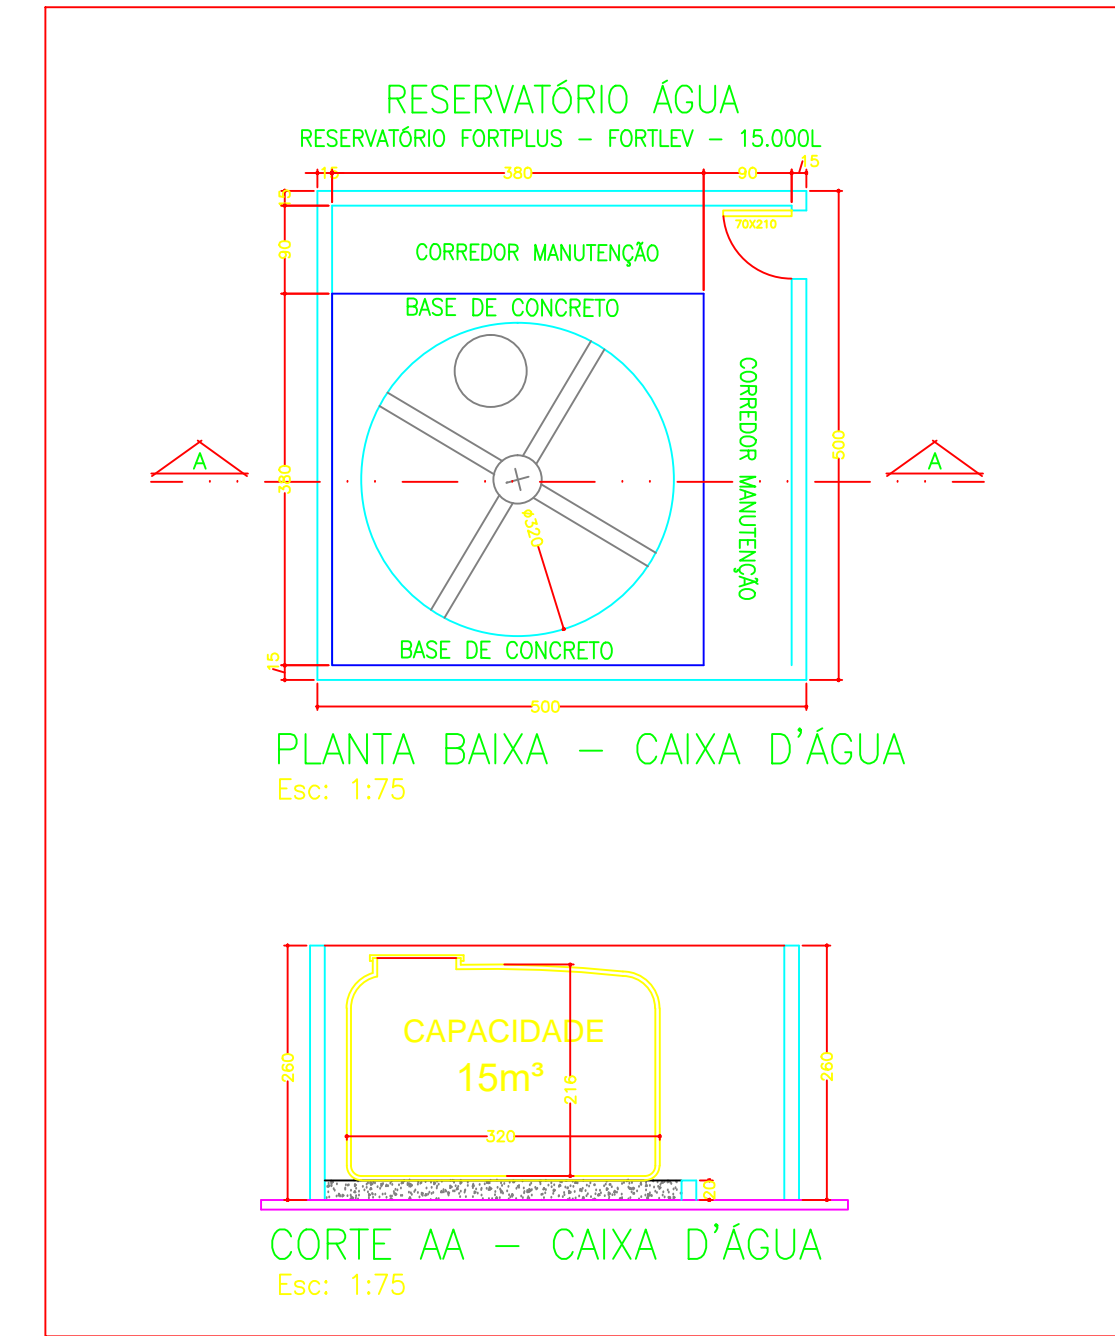


PLANTA BAIXA — CAIXA D'ÁGUA
Esc: 1:75

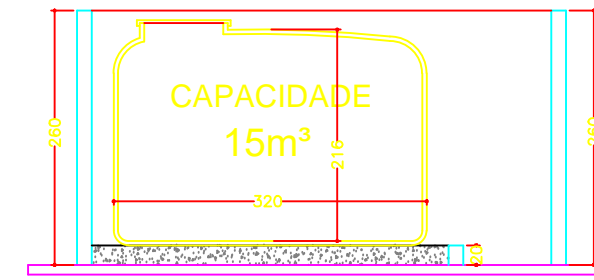



CORTE AA — CAIXA D'ÁGUA
Esc: 1:75

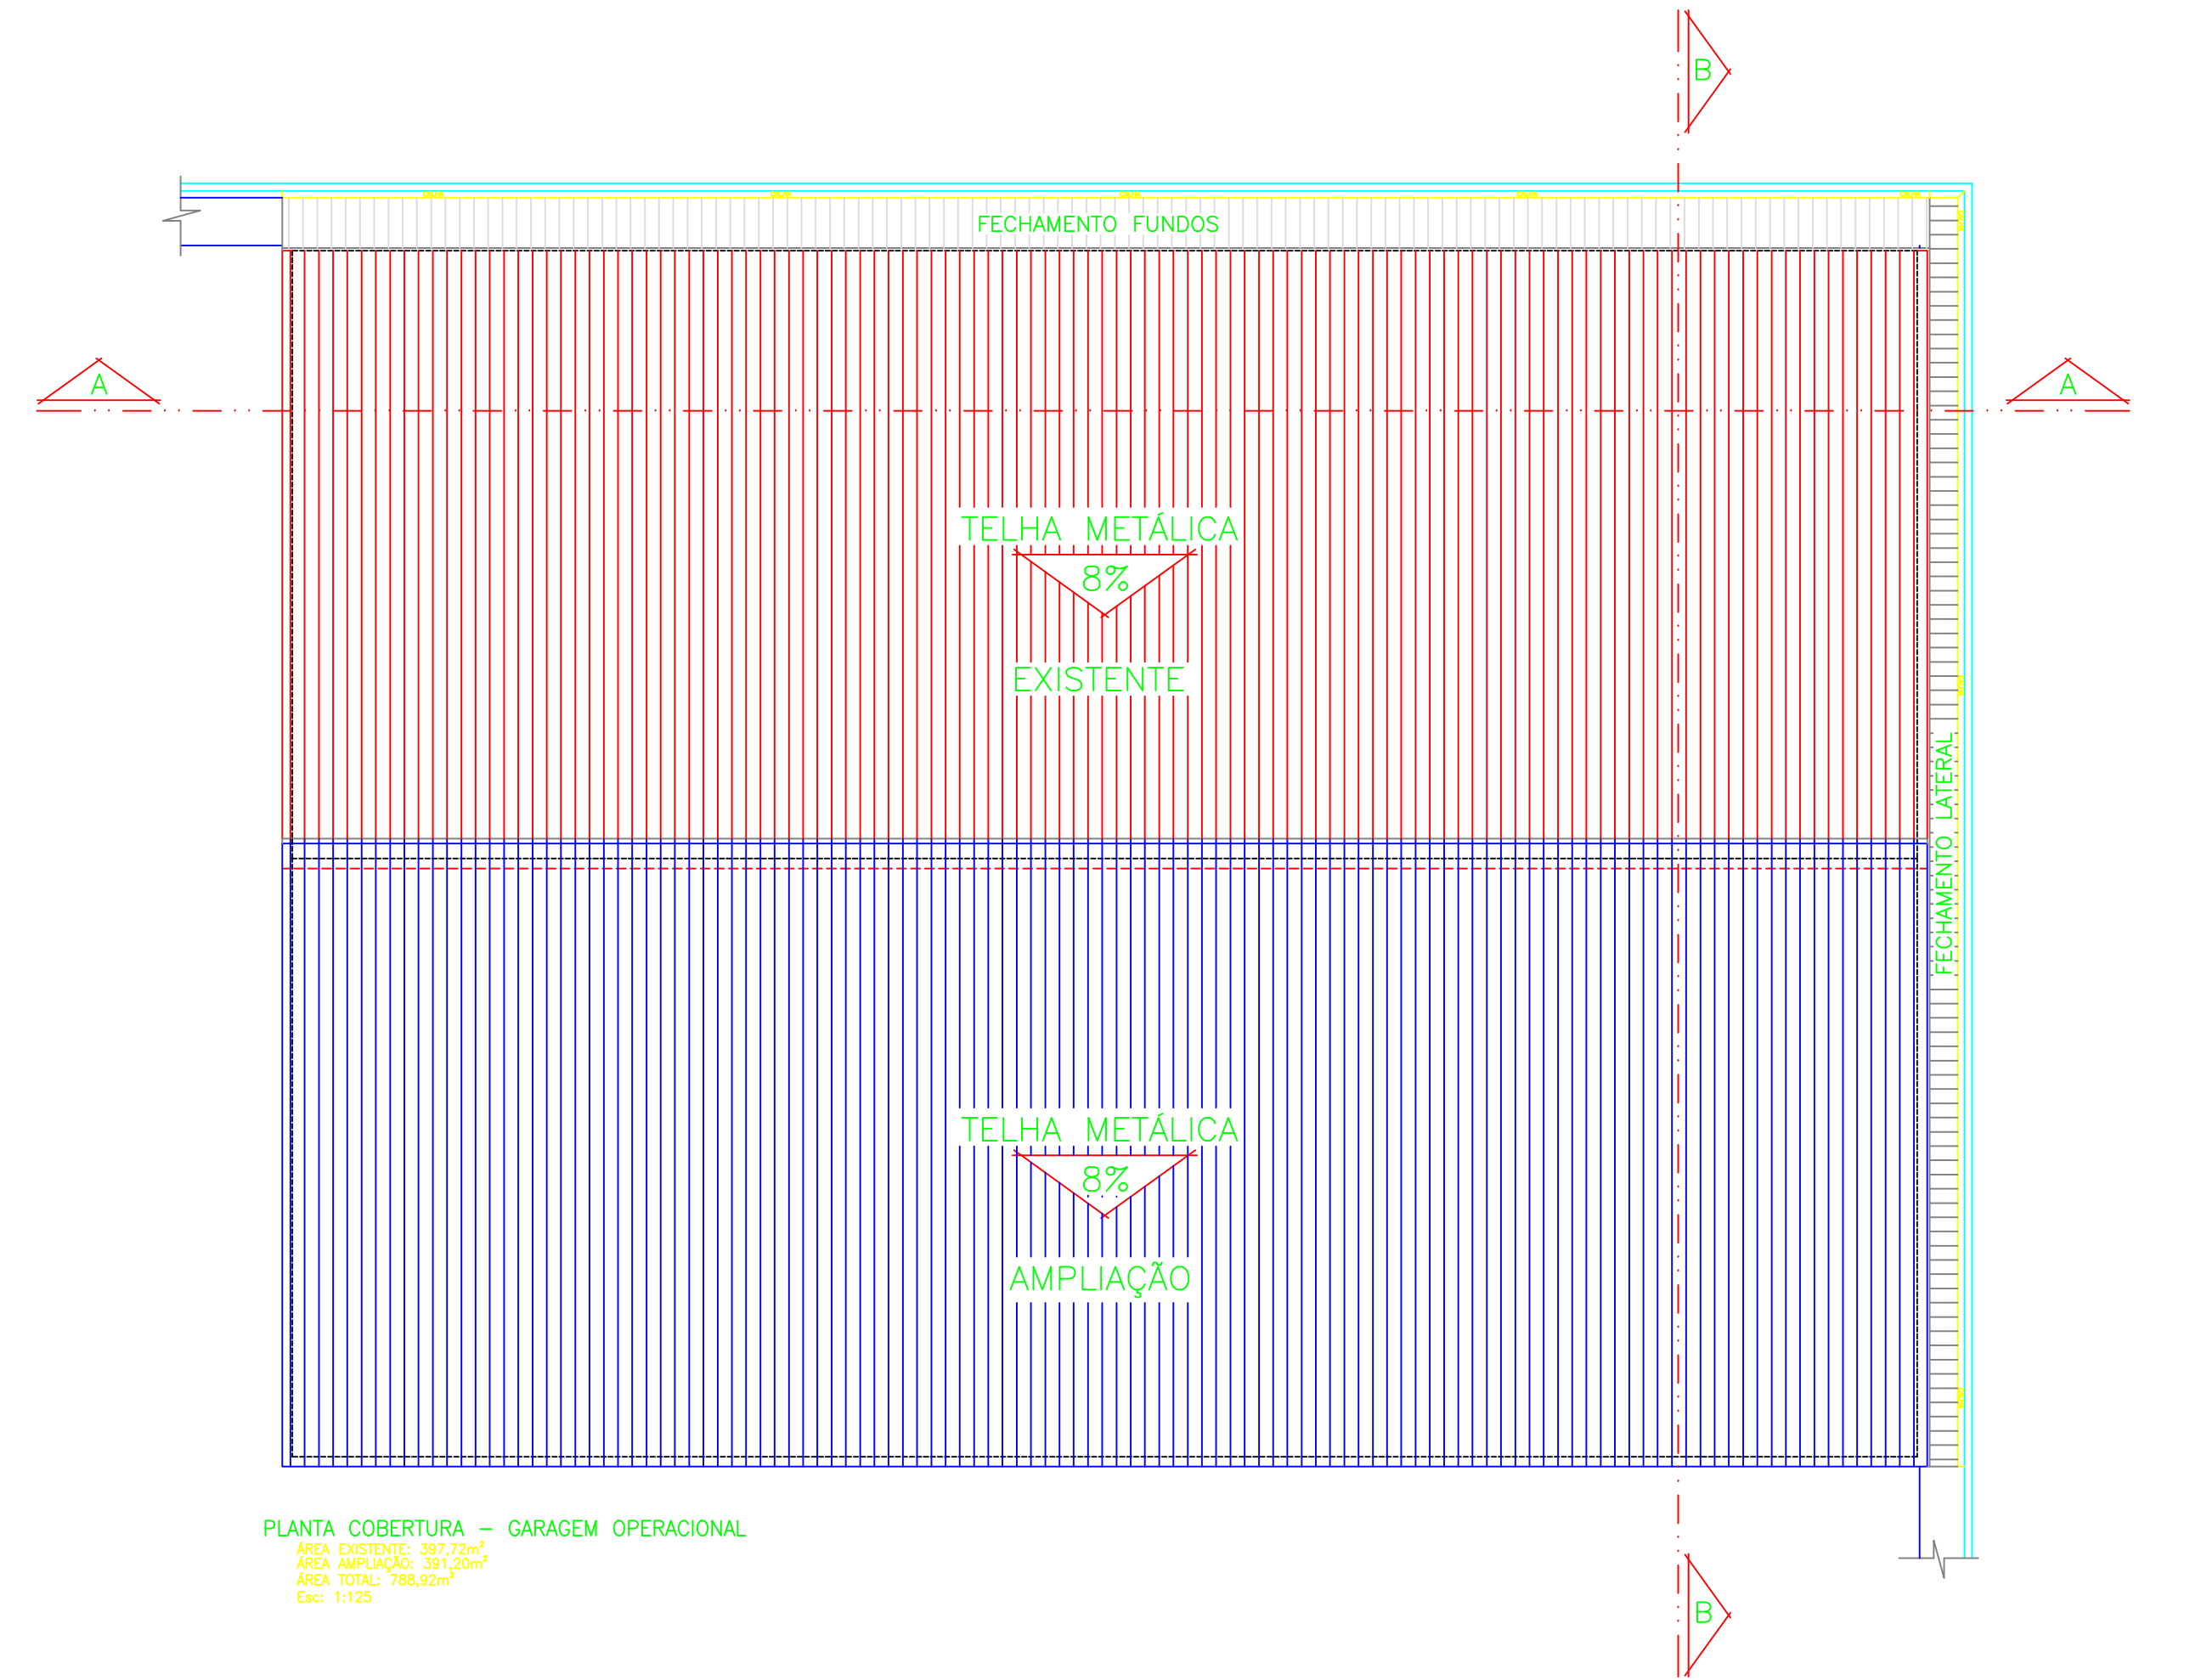

PLANTA COBERTURA — GARAGEM OPERACIONAL
ÁREA EXISTENTE: 397,72m²
ÁREA AMPLIAÇÃO: 391,20m²
ÁREA TOTAL: 788,92m²
Esc: 1:75

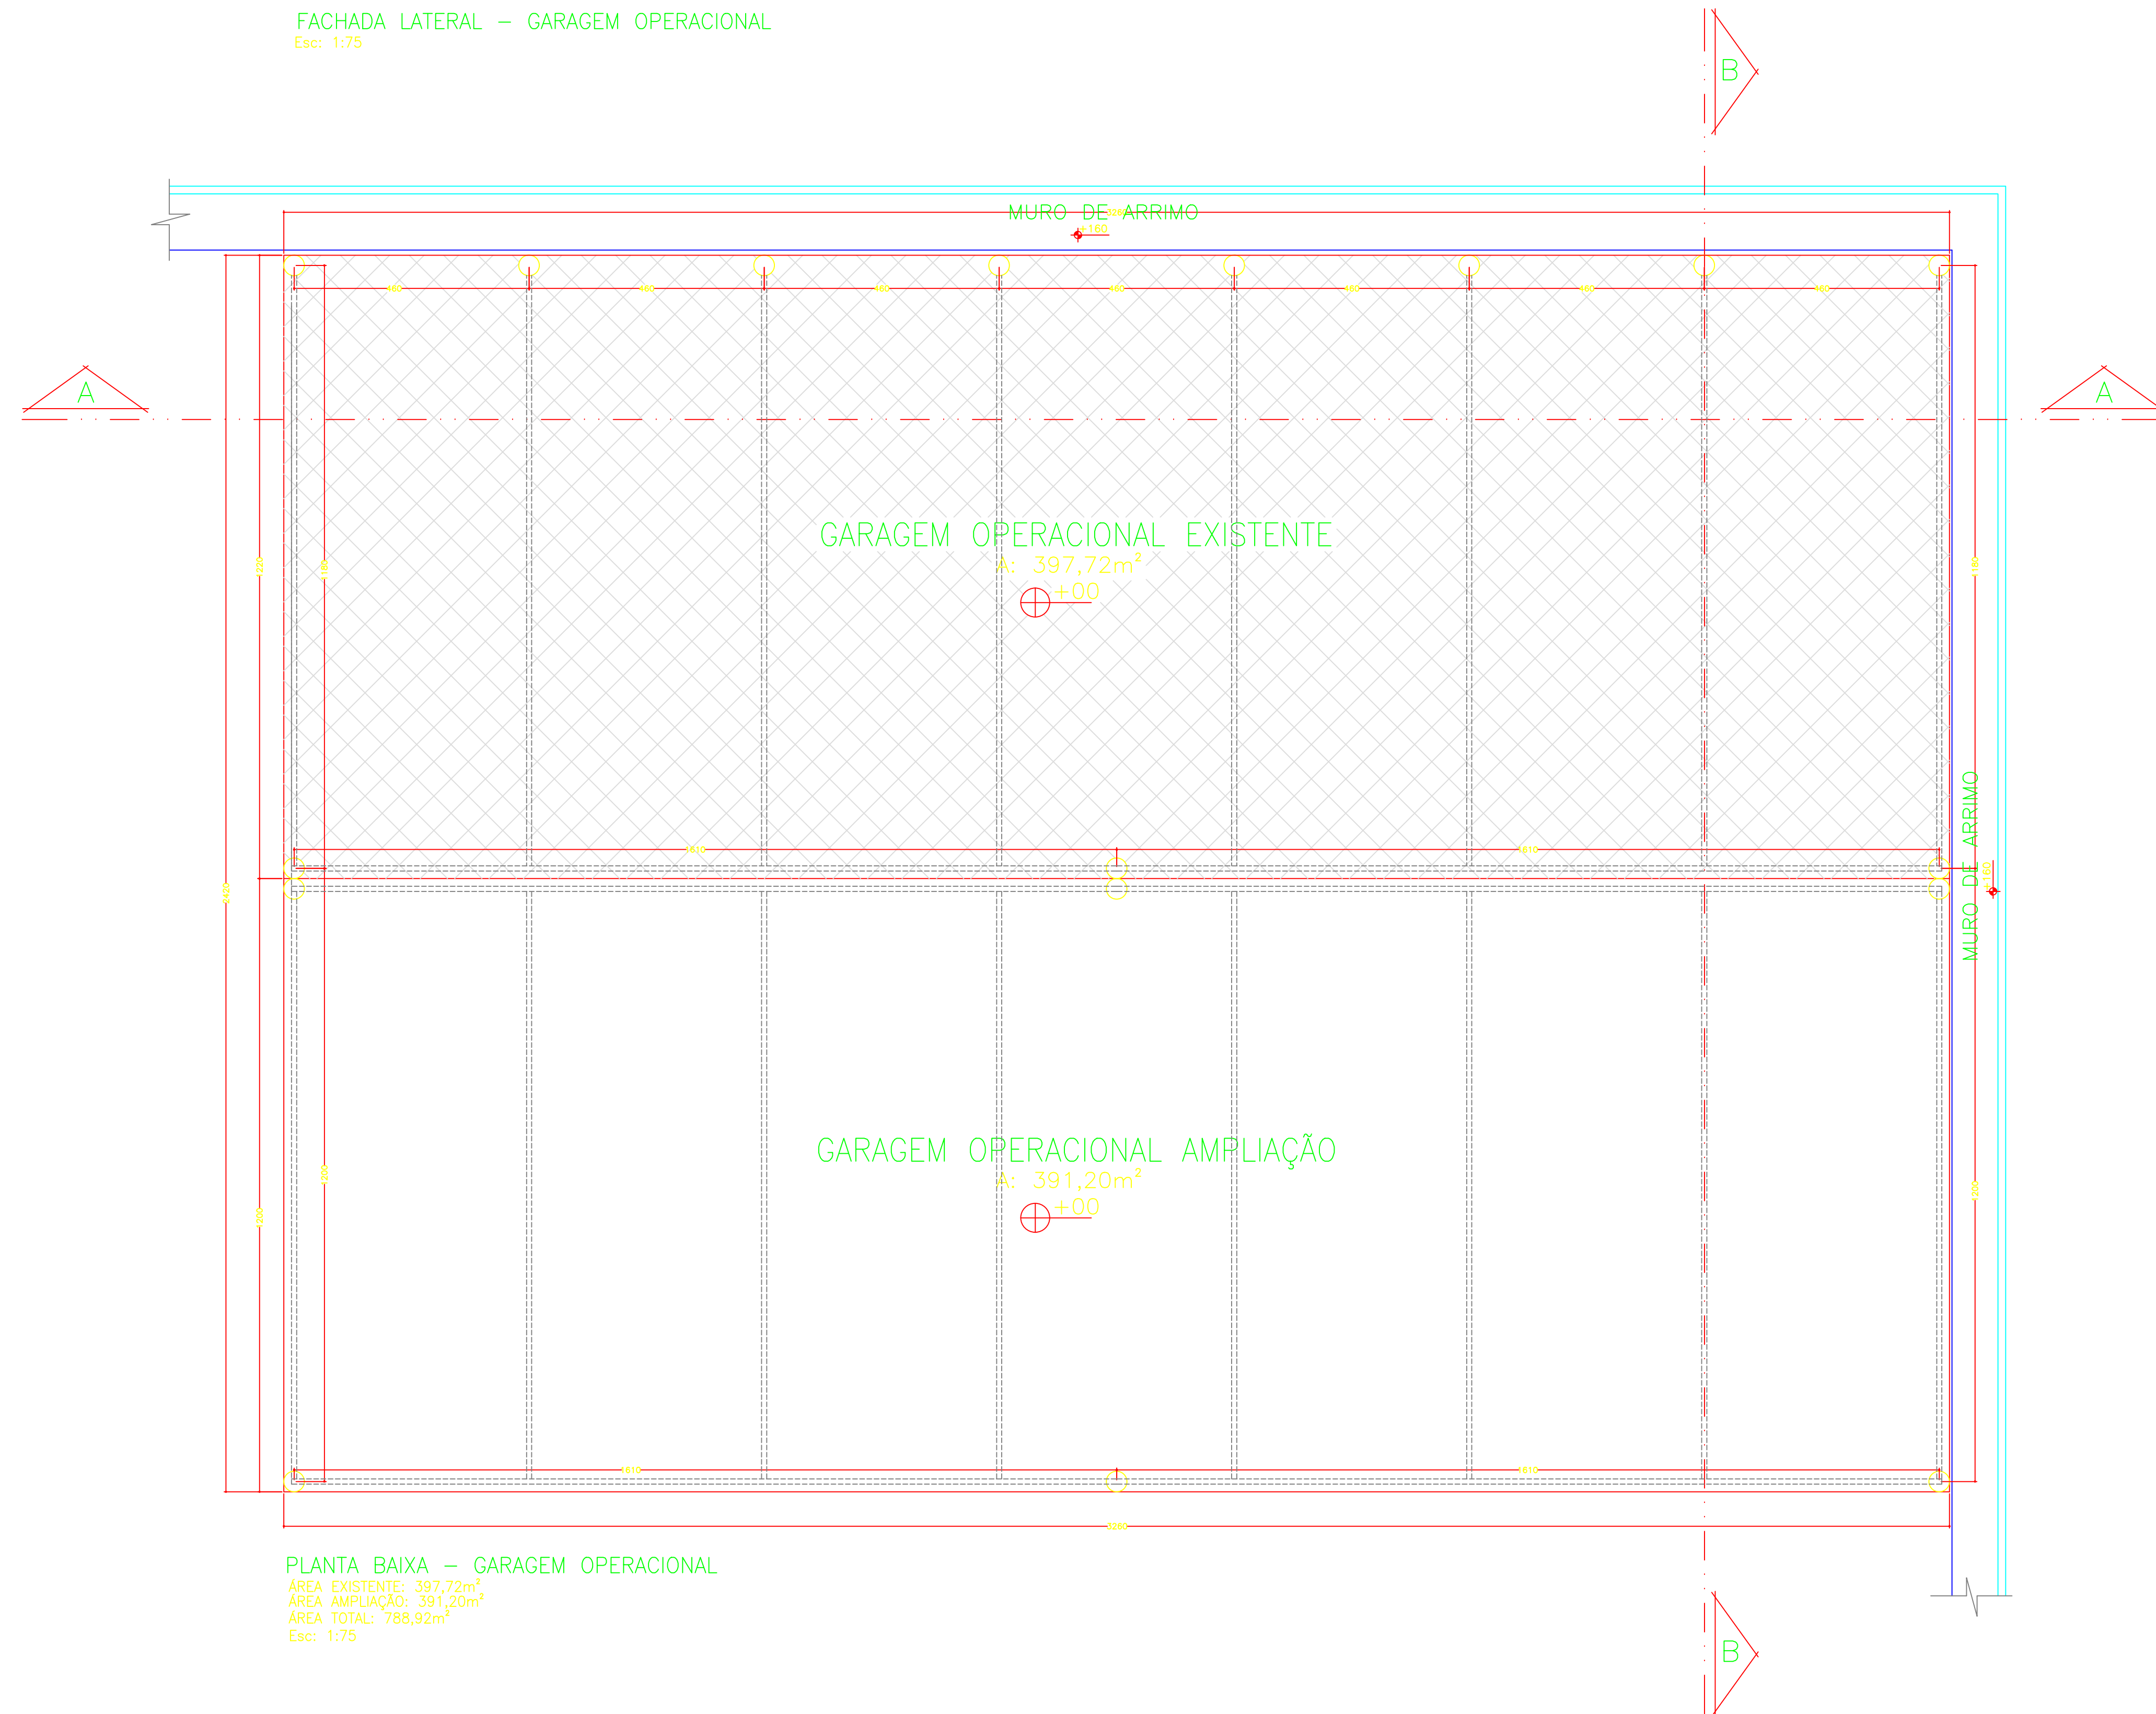

PLANTA BAIXA — GARAGEM OPERACIONAL
ÁREA EXISTENTE: 397,72m²
ÁREA AMPLIAÇÃO: 391,20m²
ÁREA TOTAL: 788,92m²
Esc: 1:75

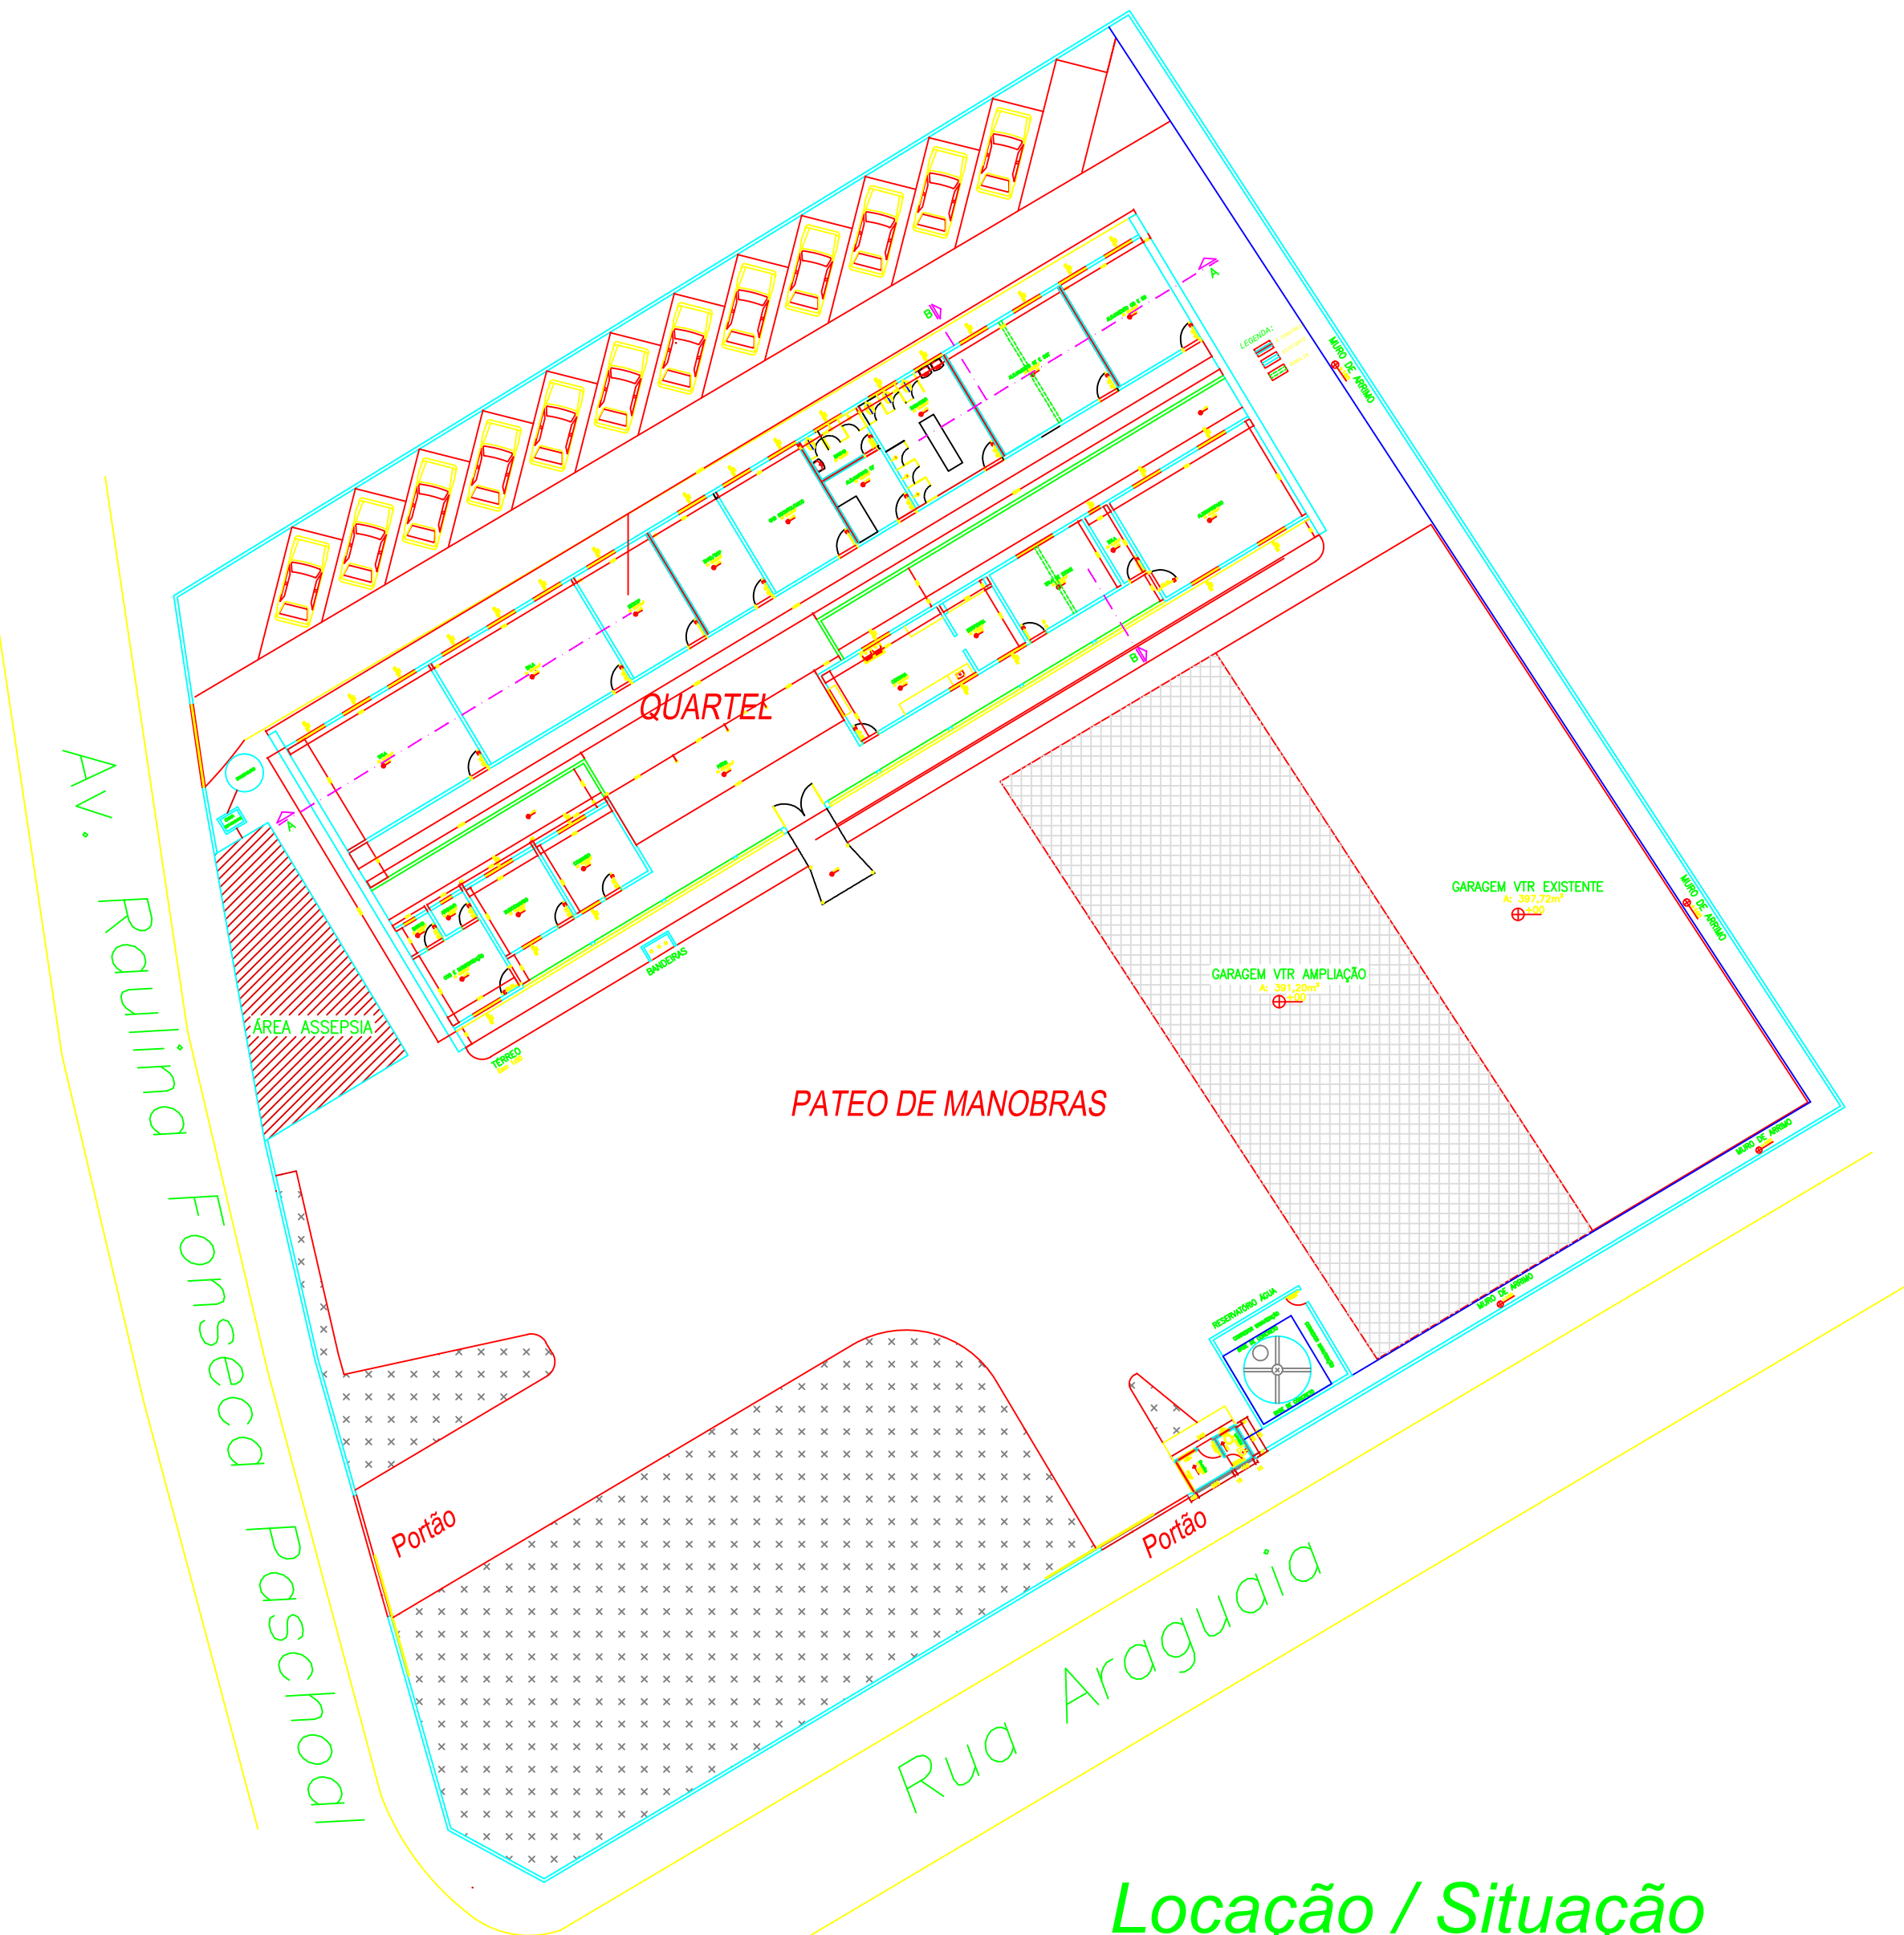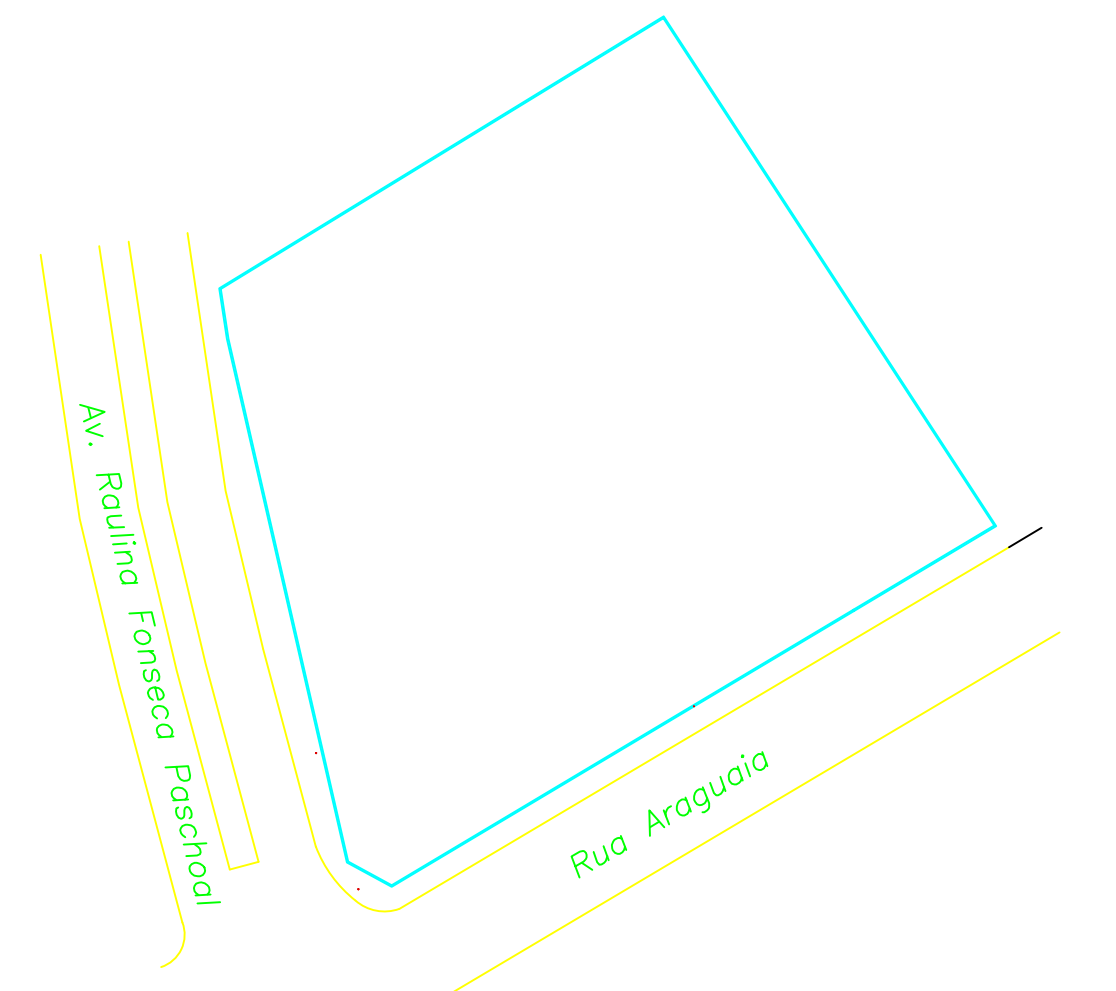

Locação / Situação
Sem Escala

CARIMBO DE APROVAÇÕES:

ORIDES

PROJETOS

ORIDES DESENHOS E CONSTRUÇÕES

RICARDO ORIDES VENANCIO PRIMO

ENGENHEIRO CIVIL

RUA FREDERICO MULLER FELIPE, ANTIGA RUA 536, Nº560, CEP 75706-630, LOTEAMENTO SANTA CRUZ, CATALAO, GOIAS

Tim / WhatsApp (64)98115-8484 orides@yahoo.com

DESCRIÇÃO

ARQUITETURA DA AMPLIAÇÃO DA GARAGEM

ARQUITETURA

ENDEREÇO DA OBRA:

RUA ARAGUAIA, Nº 72, CENTRO - CATALÃO-GO

PROPRIETÁRIO:

CORPO DE BOMBEIROS MILITAR DO ESTADO DE GOIÁS

CNPJ: 03.587.338/0001-73

AUTOR DO PROJETO:

ENR: RICARDO ORIDES VENANCIO PRIMO

CREA: nº. 97.252/D MG

RESPONSÁVEL TÉCNICO:

DESCRIÇÃO:

- Planta Baixa

- Planta Cobertura

- Detalhes

- Reaprov. de Água

ÁREAS:

Terreno.....3.949,69m²

Área Construída.....1.458,51m²

Ampliação.....391,20m²

ESCALA:

DATA:

DESENHO:

REVISÃO:

INDICADAS

13/04/2018

Ricardo Orides

00