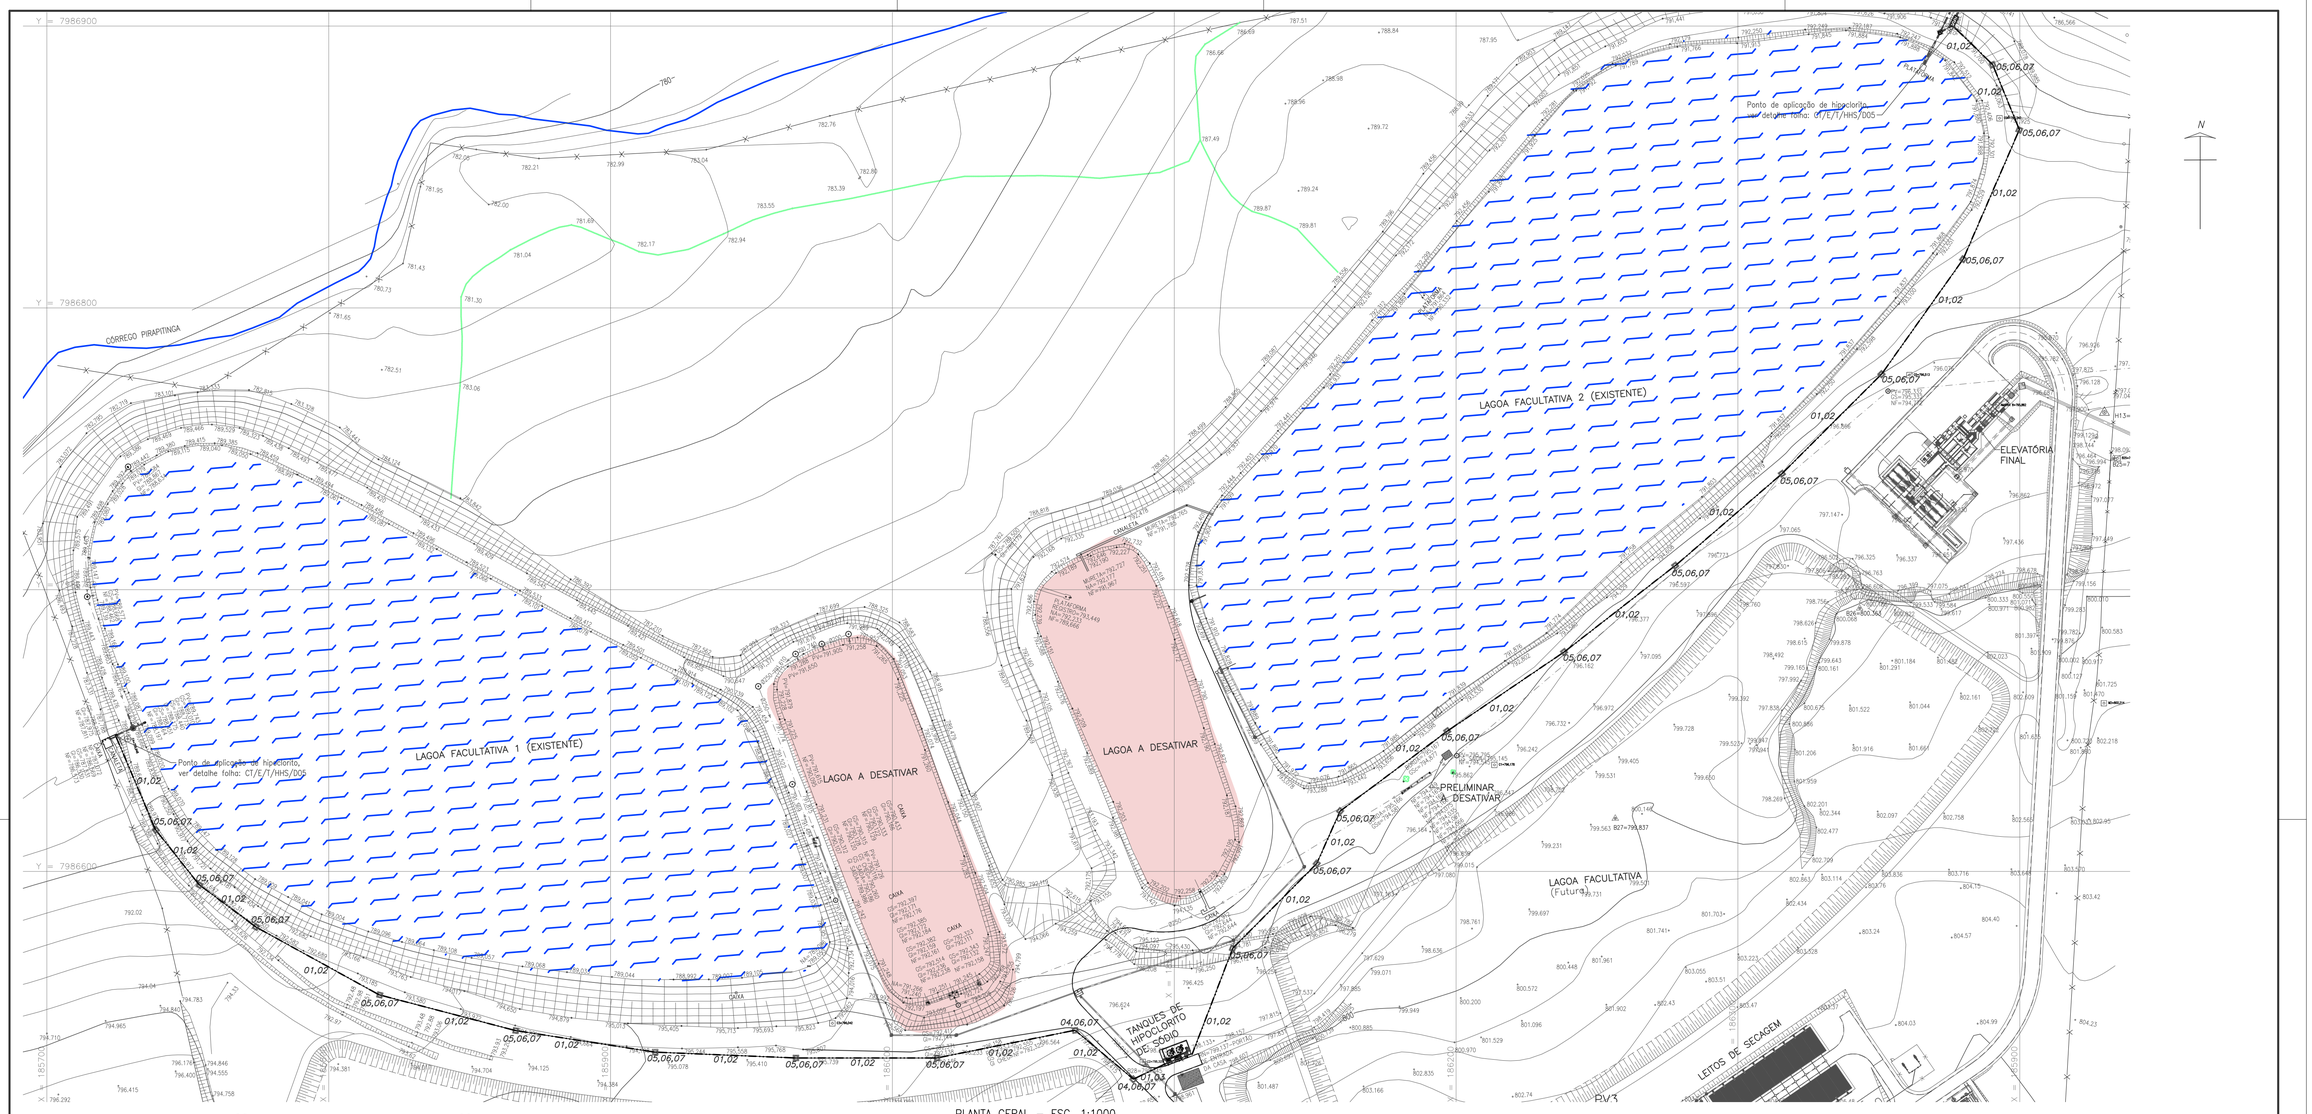

PLANTA GERAL – ESC. 1:1000

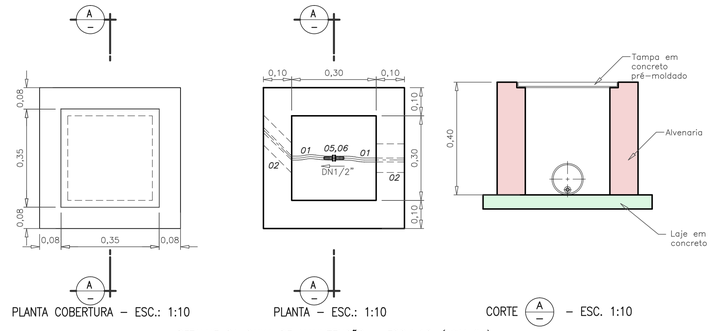

PLANTA COBERTURA – ESC.: 1:10 PLANTA – ESC.: 1:10 CORTE A – ESC. 1:10

DETALHE DA CAIXA DE MANUTENÇÃO – ESC.1:10 *(ITEM 07)*

ITEM	DISCRIMINAÇÃO	MATERIAL	UNID.	QTD	OBSERVAÇÃO
07	Caixa de manutenção	–	PÇ	21	Conf. Det. nesta folha
06	Abraçadeira rosca sem fim para Mangueira Cristal DN1/2"	Aço Carbono	PÇ	42	Conf. esp. técnica
05	Espigão duplo, DN 1/2"	Aço inox	PÇ	19	Conf. esp. técnica
04	Espigão 90°, DN1/2"	Aço inox	PÇ	02	Conf. esp. técnica
03	Tubo com ponta e bolsa, JGS, DN100	F° DúctiI	m	12,15	Classe K–7, Conforme NBR7675
02	Tubo com ponta e bolsa, JE, DN100	PVC/Esgoto	m	902,22	Conf. NBR 7362–1
01	Mangueira Cristal trançada, DN 1/2"	–	m	914,37	–

LISTA DE MATERIAIS DA INTERLIGAÇÃO DE HIPOCLORITO DE SÓDIO

REVISÃO					
Nº	DATA	DISCRIMINAÇÃO	AUTORIA	APROVAÇÃO	DOCUMENTO
00	12/13	EMISSÃO			

NOTAS

1 – DIMENSÕES E COTAS TOPOGRÁFICAS EM METRO, DIÂMETROS EM MILÍMETRO, EXCETO ONDE INDICADO

APROVAÇÃO EXTERNA:

RESPONSÁVEL:

DATA:

senha engenharia

			RUBRICA
DATA: 06/17	DES.:	Guy	
	PROJ.:	Luciano de Sá CREA nº 12.980/D–GO	
	DES.:	Porfírio José Borges Alves Neto CREA nº 7.792/D–GO	
	DES.:	Francisco Humberto R. da Cunha CREA nº 3.706/D–GO	
CONTRATO: 7113/2011	DESENHO:	IDENTIFICAÇÃO C T E T H H S D 0 1 E 0 0	

11ª Avenida, Nº 817, Setor Universitário, Goiânia, Goiás – Fone (62)3202–4777 – E–mail: senha@senha.eng.br

Sae Superintendência Municipal de Água e Esgoto de Catalão

RUA KAVEFFES ABRÃO, Nº 660 – SETOR LEÃO – B° SÃO FRANCISCO CEP:75.707–230 – CATALÃO – GO
FONE:(064) 3442–6832/3442–7236/3442–7038

LOCAL/CIDADE:	CATALÃO
CONTEÚDO:	AMPLIAÇÃO DO SISTEMA DE ESGOTO SANITÁRIO PROJETO EXECUTIVO
	ESTAÇÃO DE TRATAMENTO DE ESGOTOS
HIDRÁULICO:	APLICAÇÃO DE HIPOCLORITO DE SÓDIO
PLANTA E DETALHES	
SUPERINTENDENTE:	Fernando Vaz de Ulhôa
Fiscal do Projeto:	Engª Laryssa Chrystyna P. Antunes – CREA 7.426/D–GO
ORIGEM:	SENHA
NÚMERO DE ORIGEM:	CT/E/T/HHS/D01
HISTÓRICO(alteração):	E00
ESCALA:	1:1000/1:10
FOLHA:	1/5
NÚMERO DO ARQUIVO:	