



ARRANJO GERAL – ESC. 1:200

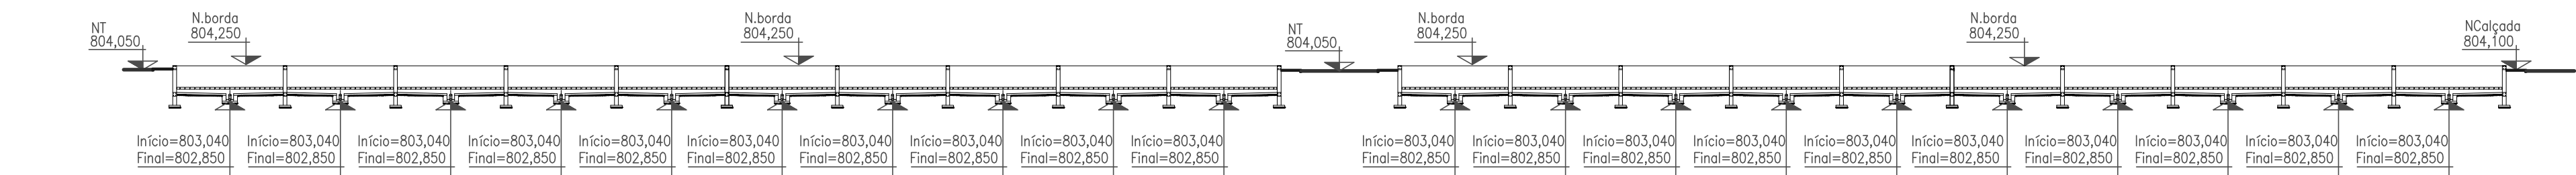

CORTE TRANSVERSAL DOS LEITOS (TÍPICO) – ESC. 1:200

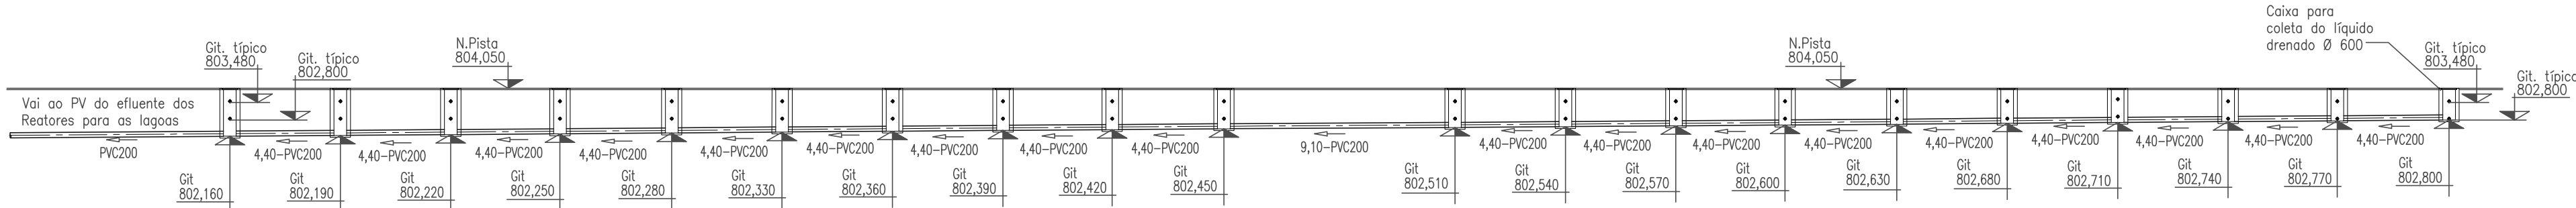

LINHA CENTRAL DE DRENO DOS LEITOS – ESC. 1:200

REVISÃO						NOTAS		APROVAÇÃO EXTERNA:		Superintendência Municipal de Água e Esgoto de Catalão	
Nº	DATA	DISCRIMINAÇÃO	AUTORIA	APROVAÇÃO	DOCUMENTO					RUA KWIETEK ABRAO, Nº 660 - SETOR LESTE - 1º ANDAR FARMACOSU CEP:75.707-230 - CATALAO - GO FONE:(64) 3442-6832/3442-7236/3442-7038	
00	12/13	EMIÇÃO				1 - DIMENSÕES E COTAS TOPOGRÁFICAS EM METRO, DIÂMETROS EM MILÍMETRO, EXCETO ONDE SE ENCONTRA OUTRA INDICAÇÃO. 2 - VER LISTA DE MATERIAIS FOLHA: CT/E/T/HLS/D03.					
				</							