



CORTE  - ESC. 1:25

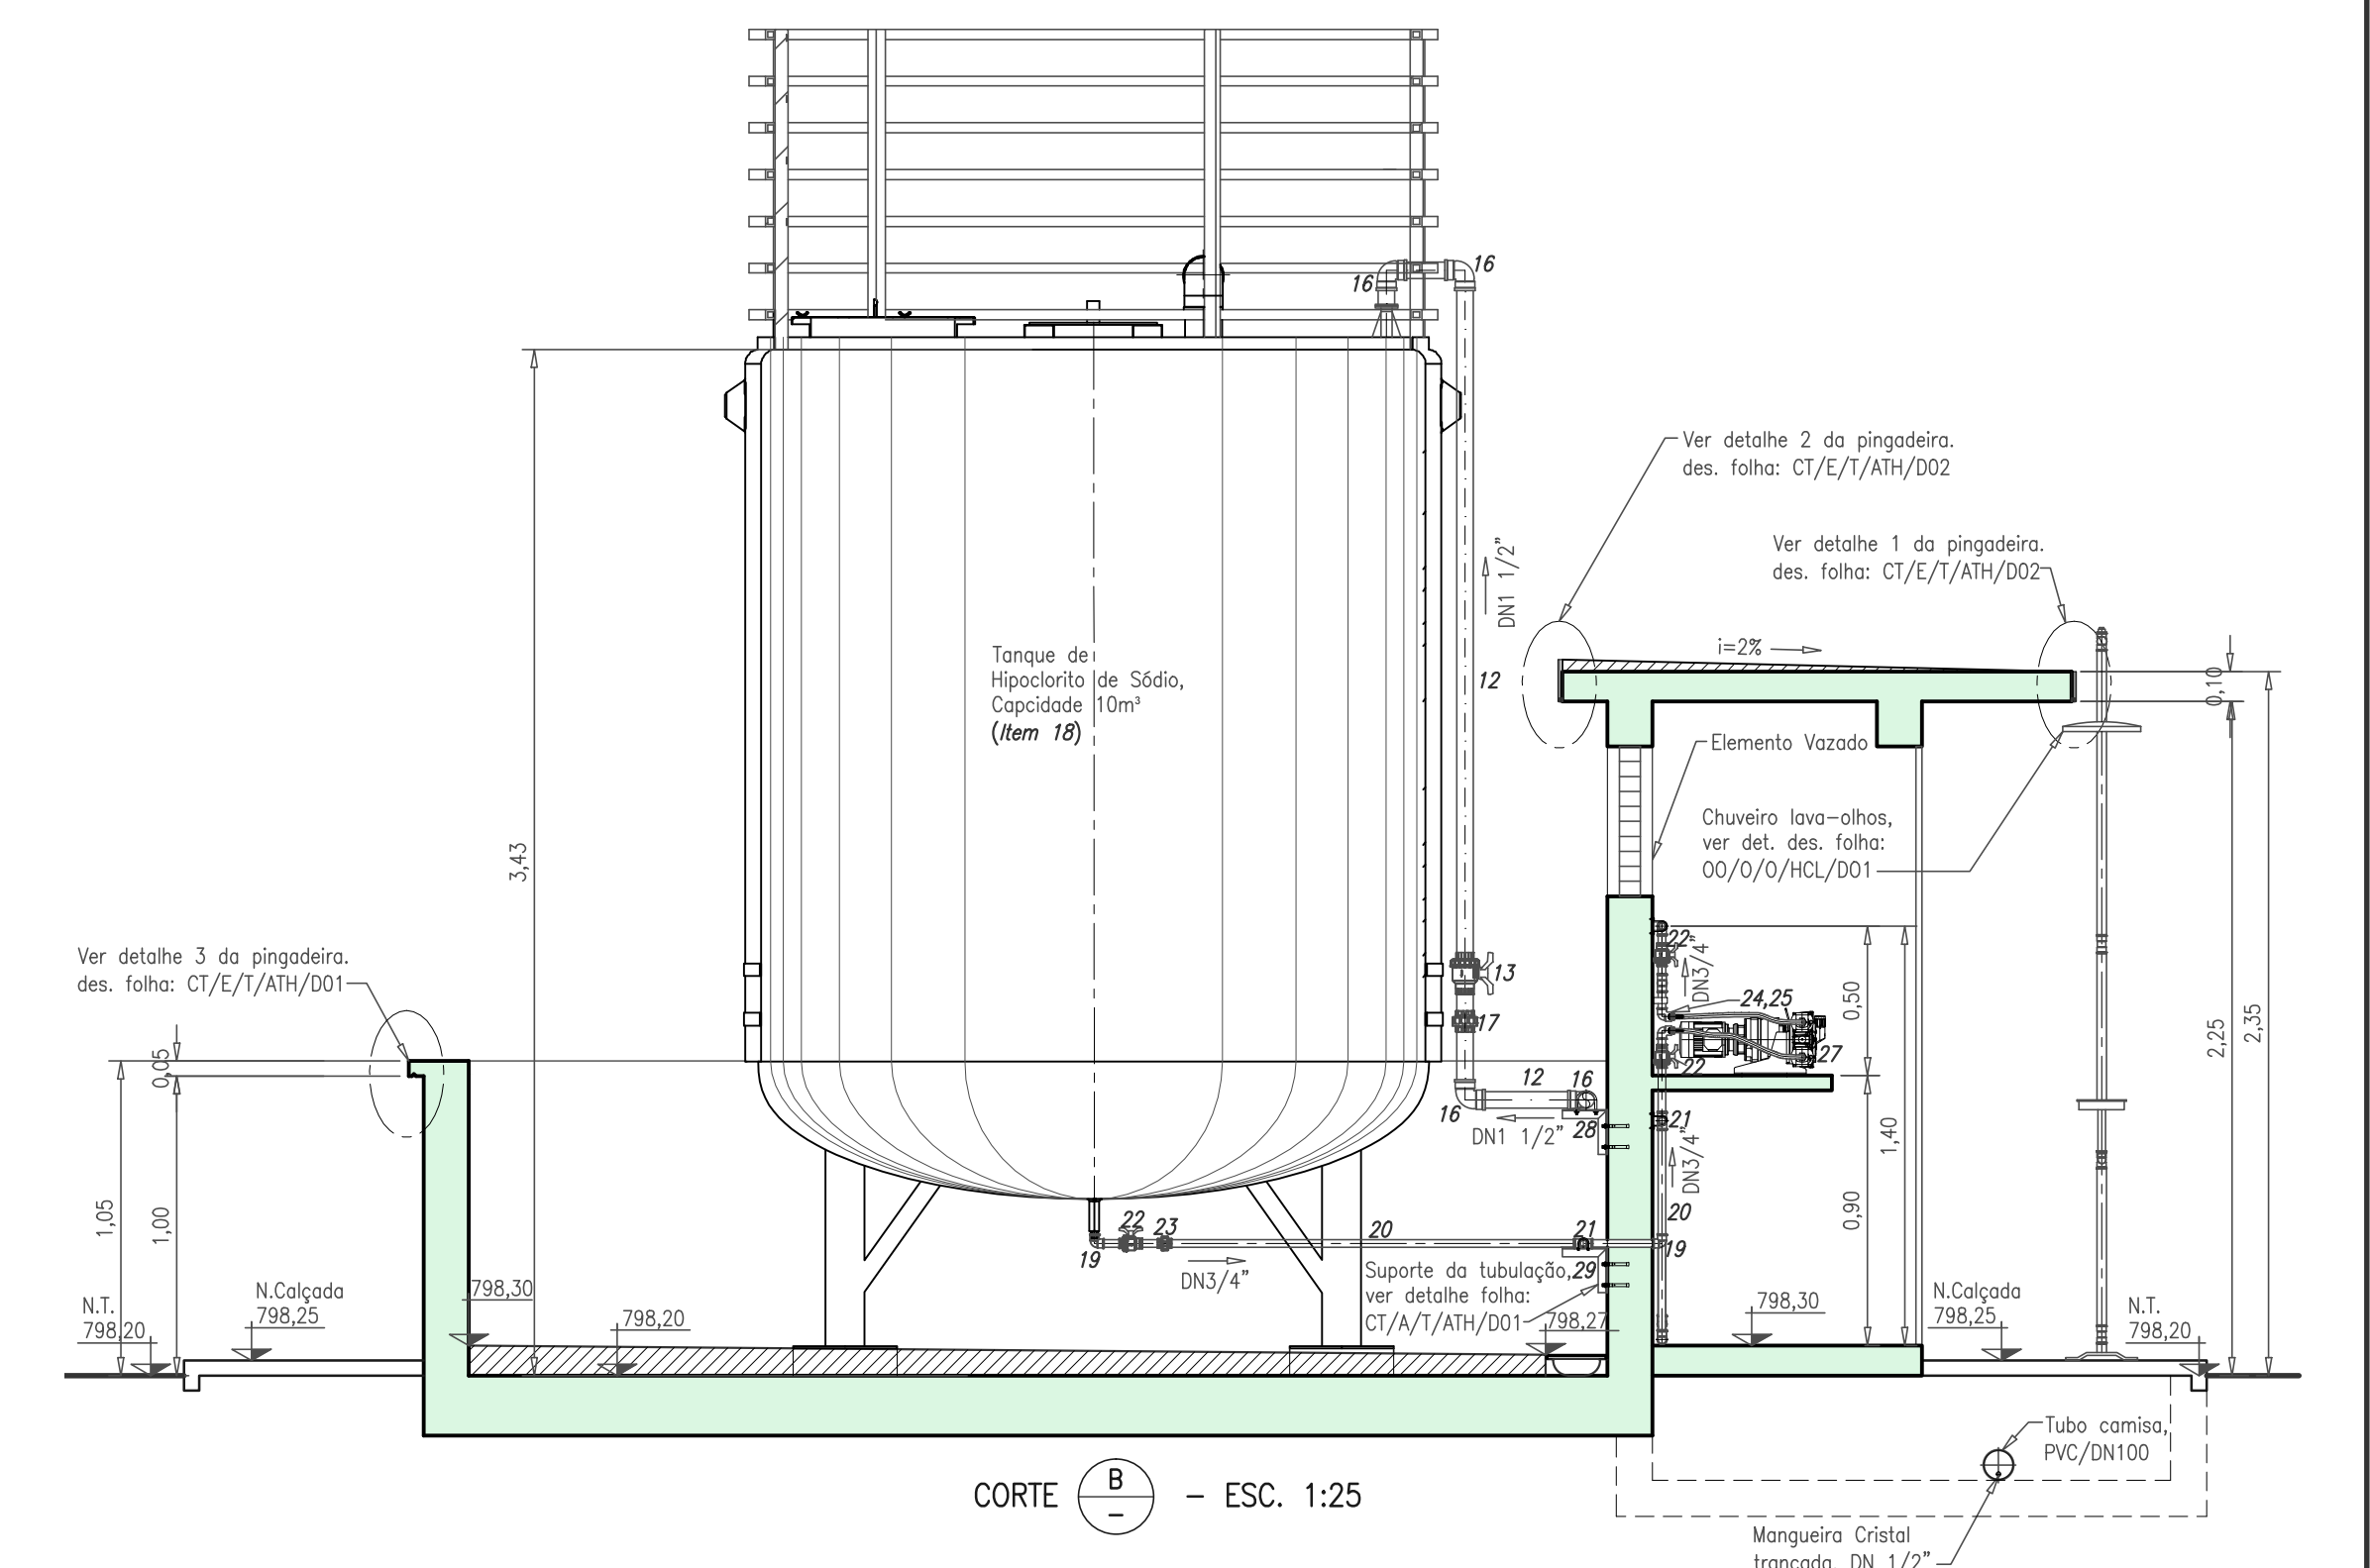

CORTE  - ESC. 1:25

R E V I S Ã O					N O T A S		A P R O V A Ç Ã O E X T E R N A:	
Nº	DATA	DISCRIMINAÇÃO	AUTORIA	APROVAÇÃO	DOCUMENTO			
00	11/13	EMISSÃO			1 – DIMENSÕES E COTAS TOPOGRÁFICAS EM METRO, DIÂMETROS EM MILÍMETRO, EXCETO ONDE SE ENCONTRA OUTRA INDICAÇÃO. 2 – VER LISTA DE MATERIAIS FOLHA: CT/E/T/H/S/003.			