




MÓDULO 2
ESC.: 1:25

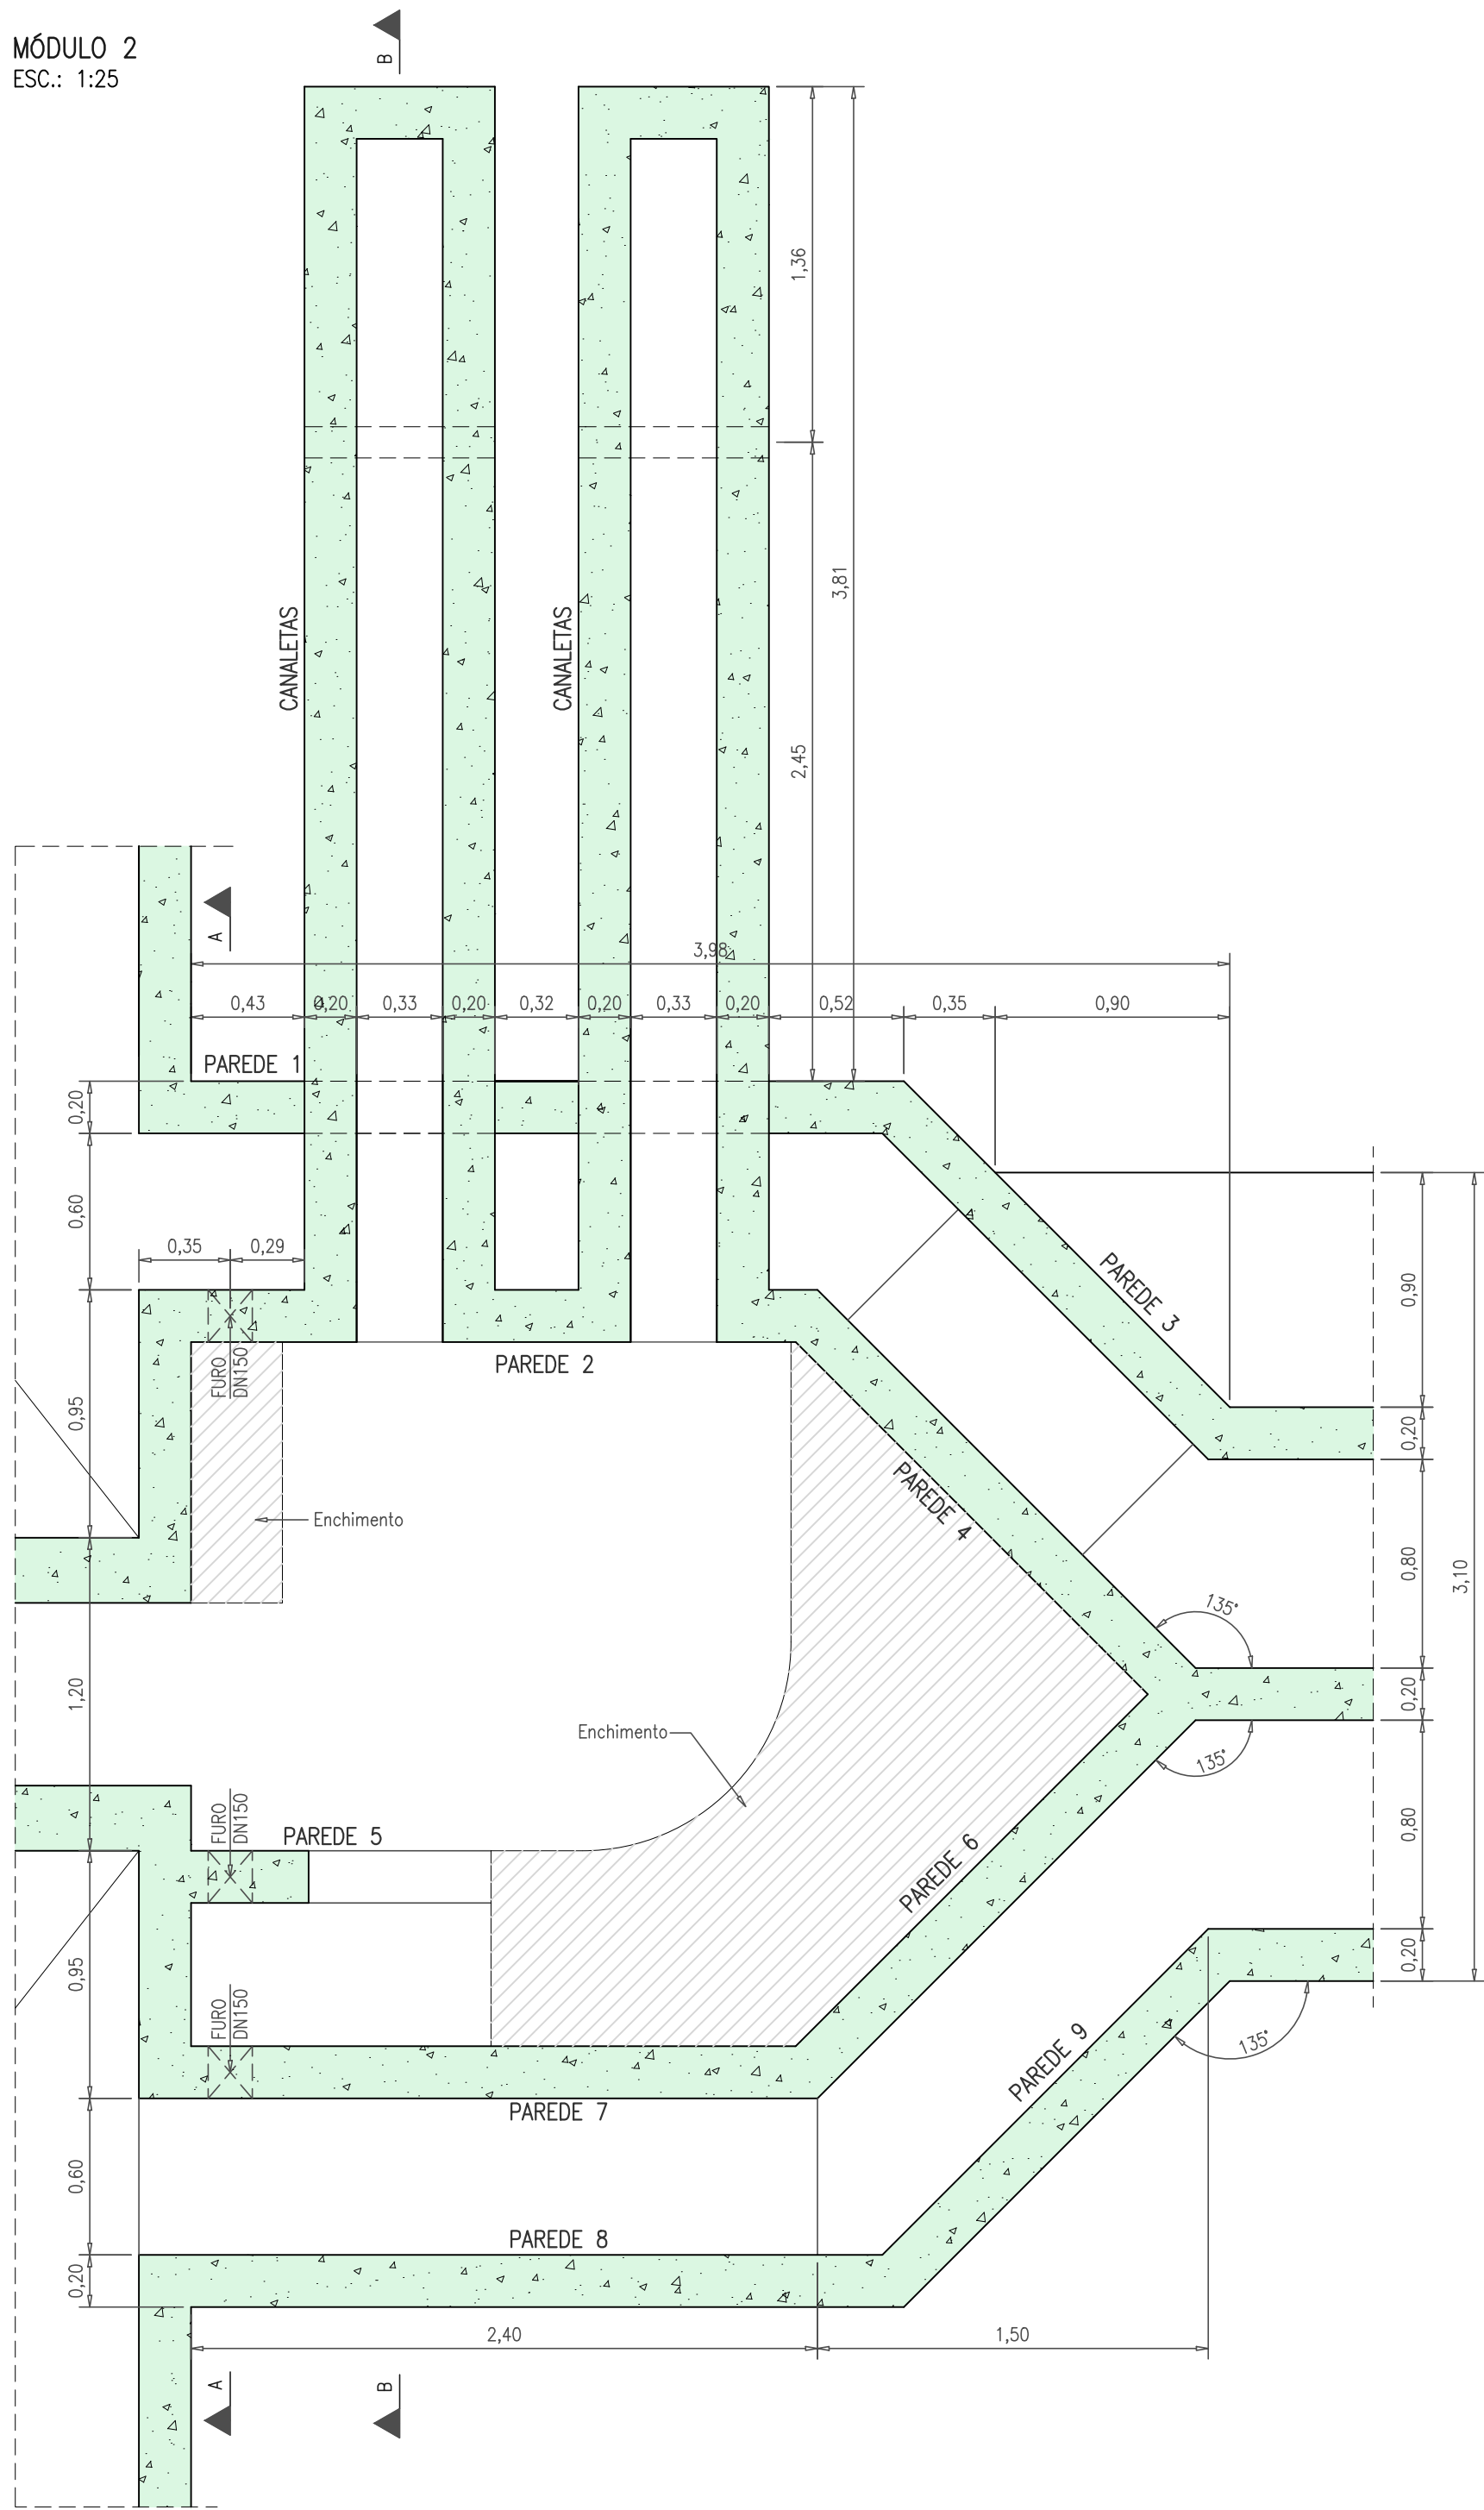


CORTE A-A
ESC.: 1:25

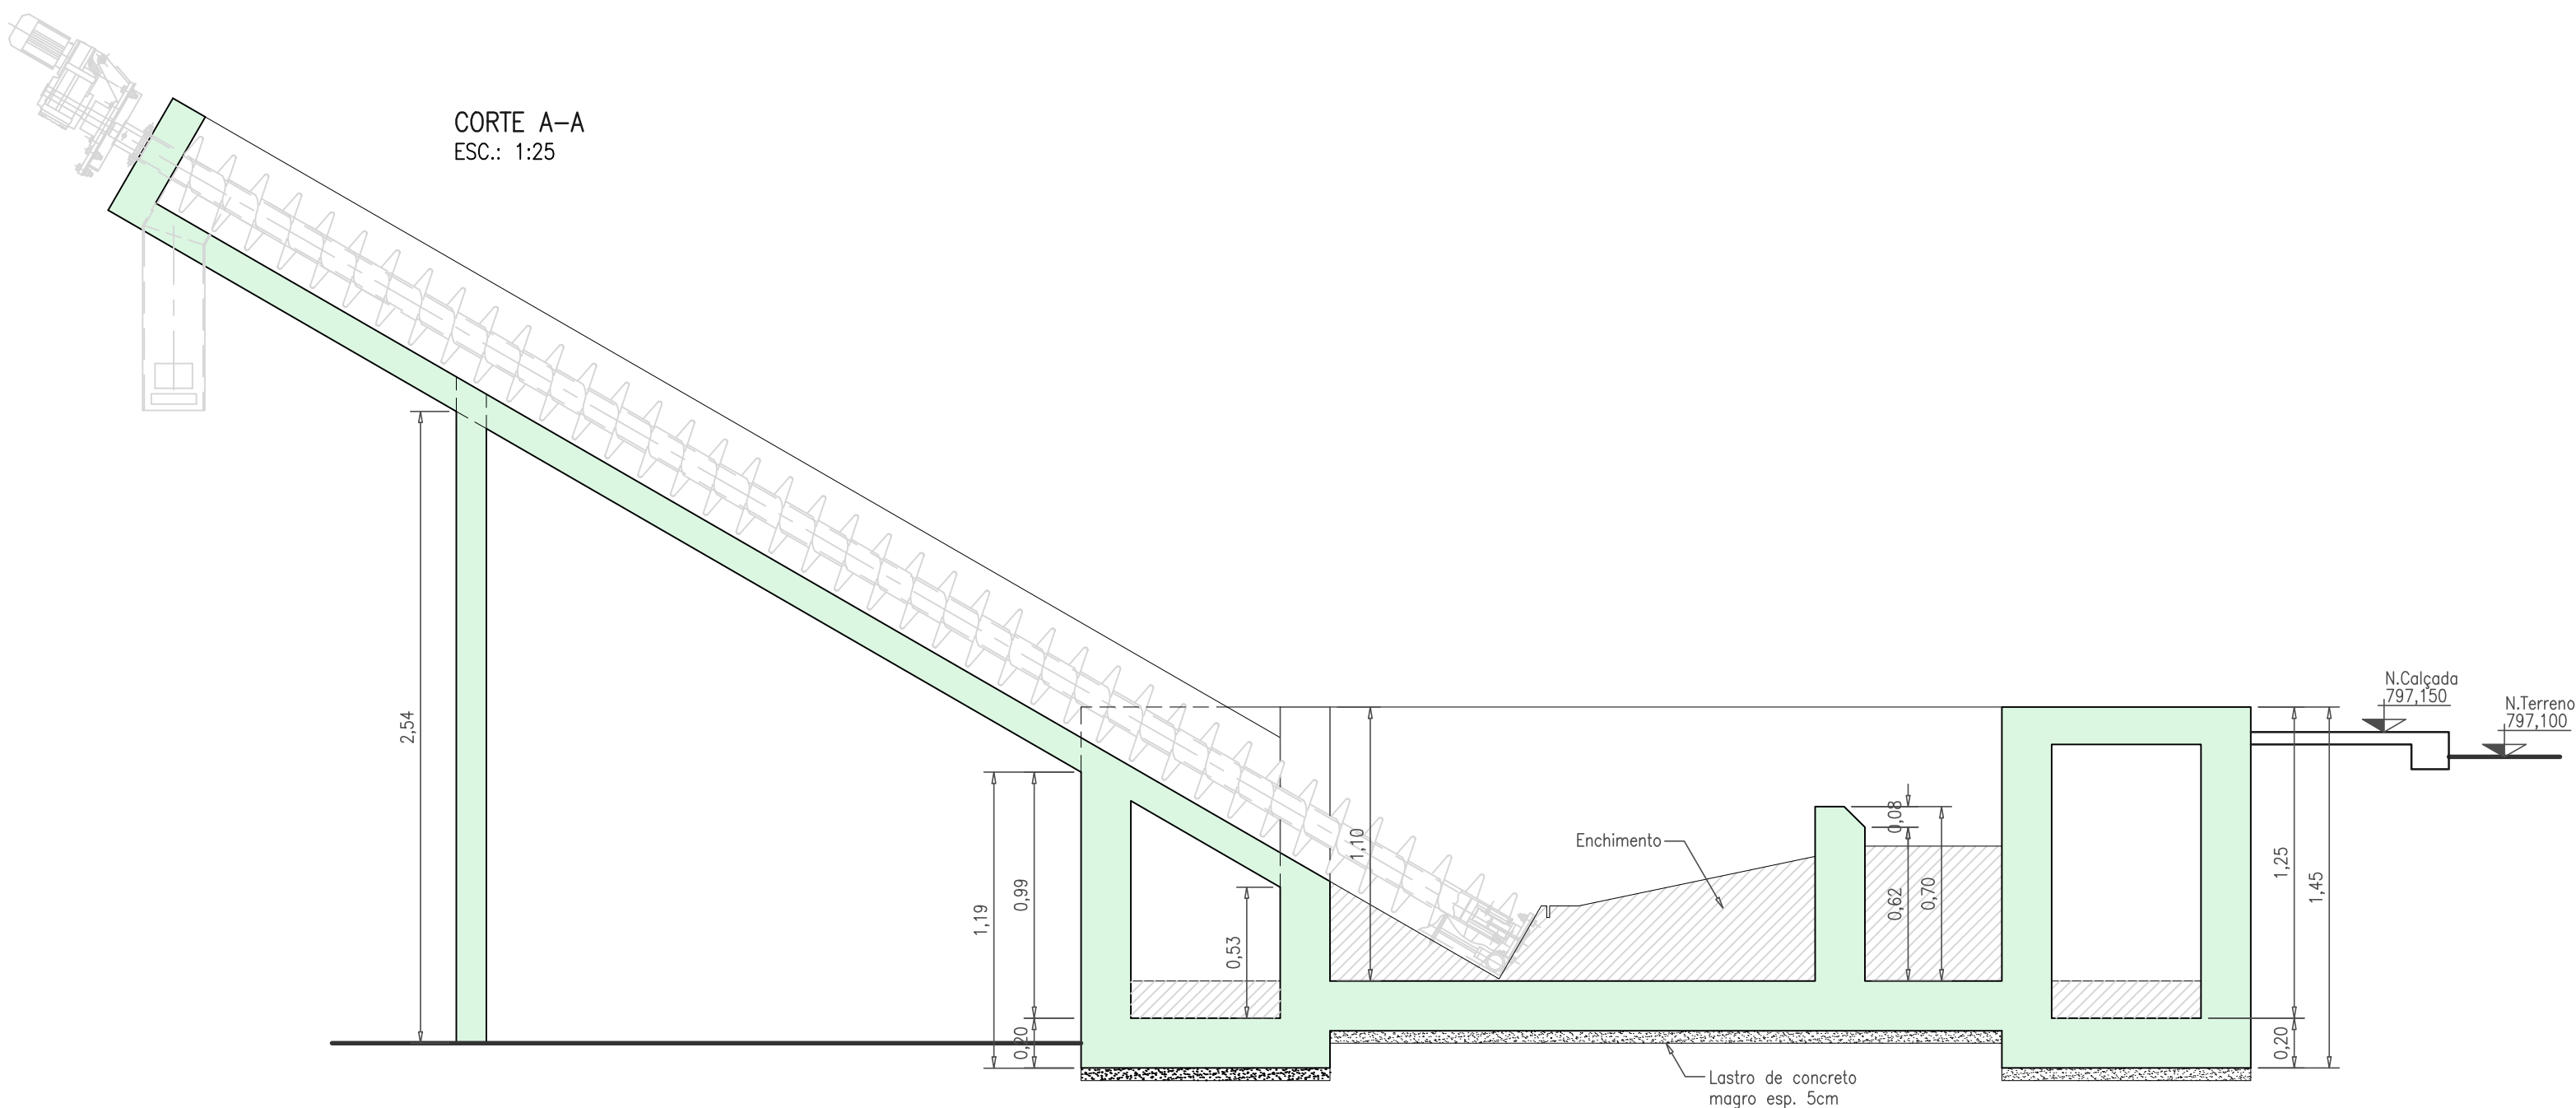

CORTE B-B
ESC.: 1:25

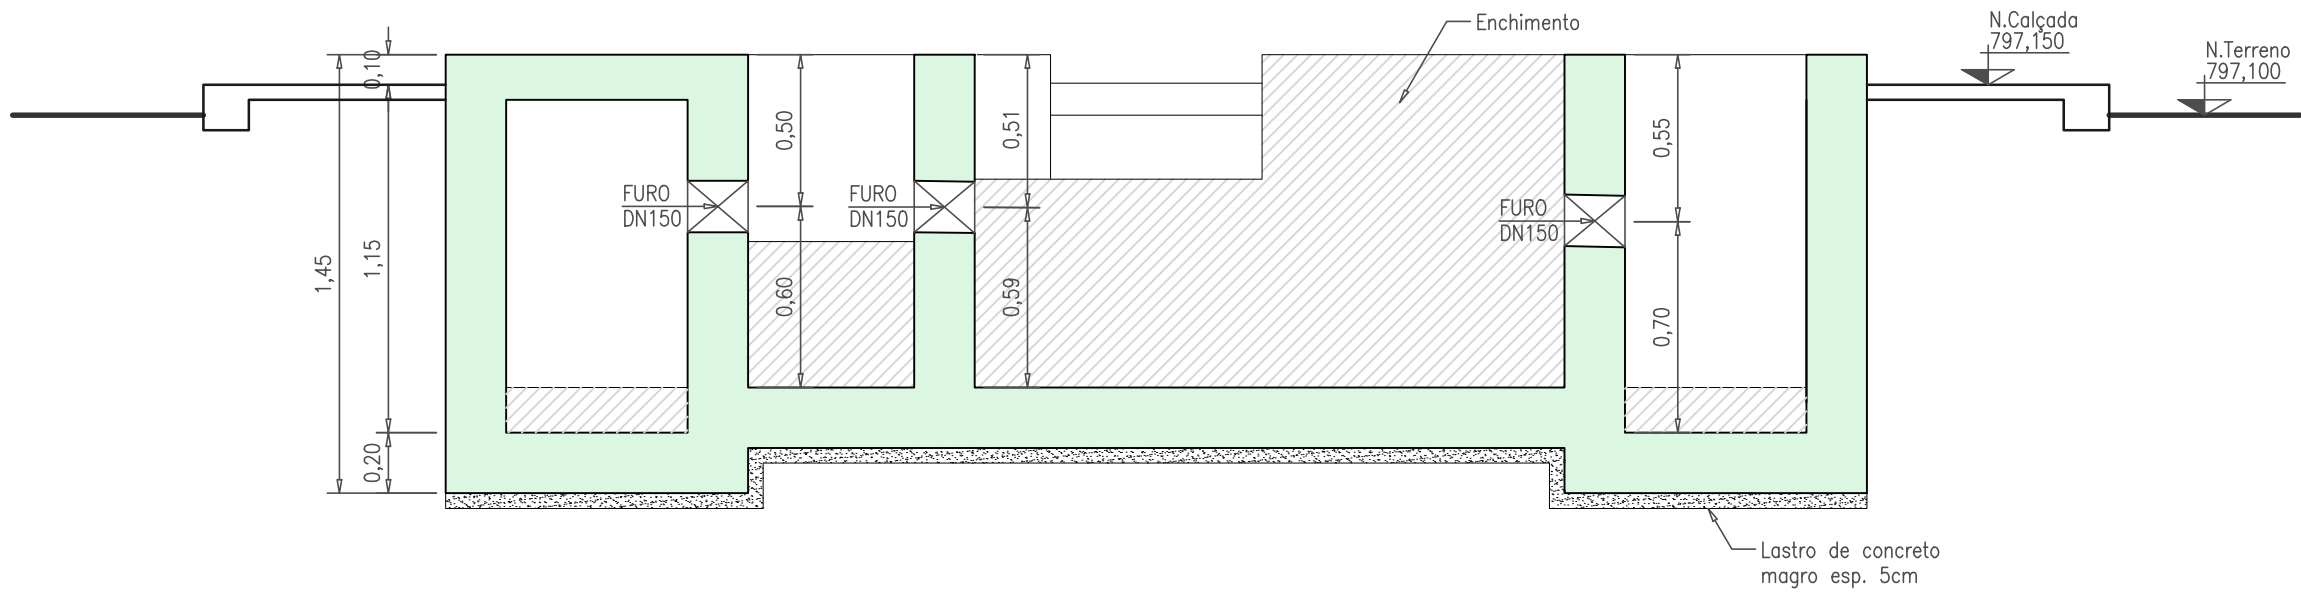

PERSPECTIVA
ESC.: 1:50

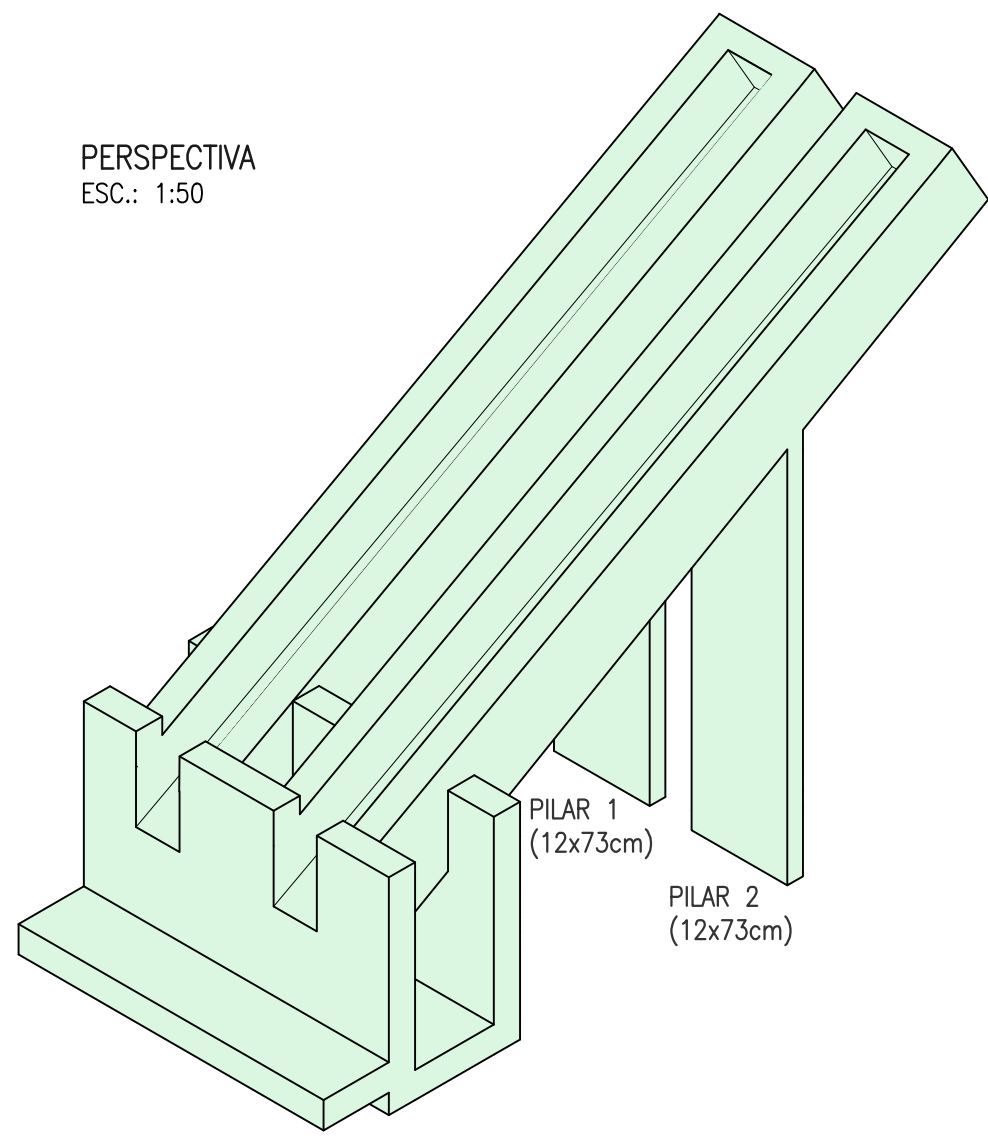

REVISÃO						NOTAS	APROVAÇÃO EXTERNA:
Nº	DATA	DISCRIMINAÇÃO	AUTORIA	APROVAÇÃO	DOCUMENTO		
00	01/14	EMIÇÃO				1 – DIMENSÕES E COTAS TOPOGRÁFICAS EM METRO, DIÂMETROS EM MILÍMETRO, EXCETO ONDE SE ENCONTRA OUTRA INDICAÇÃO.	