ARMAÇÃO DO MÓDULO 5 – NÍVEL 1
ESC.: 1:25

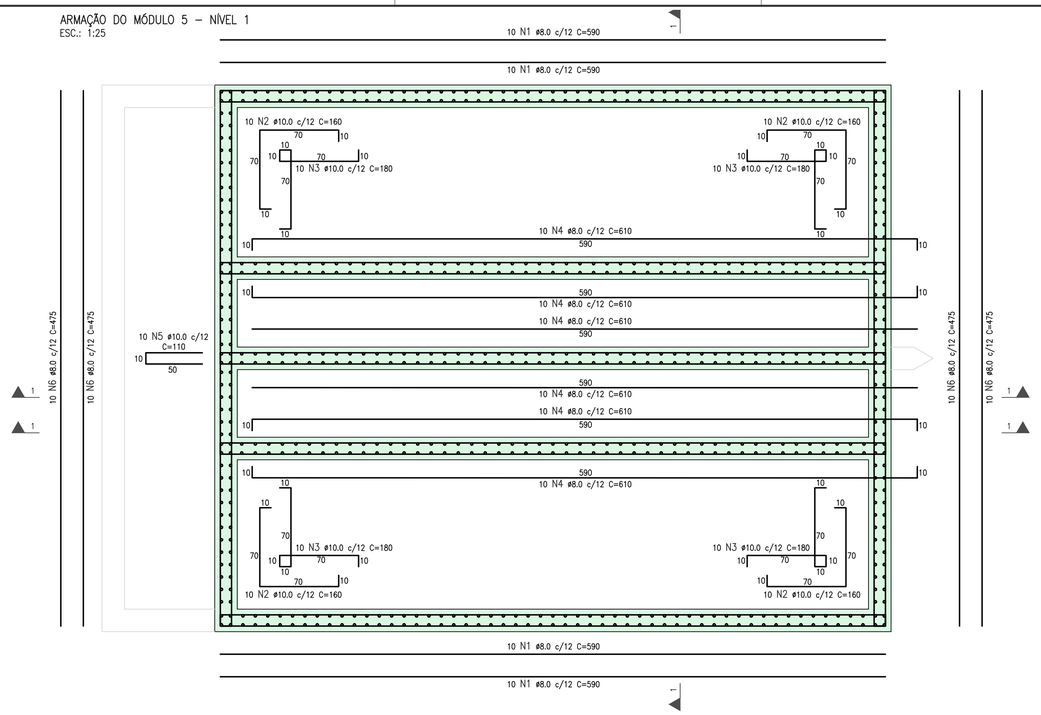

ARMAÇÃO DO MÓDULO 5 – NÍVEL 2
ESC.: 1:25

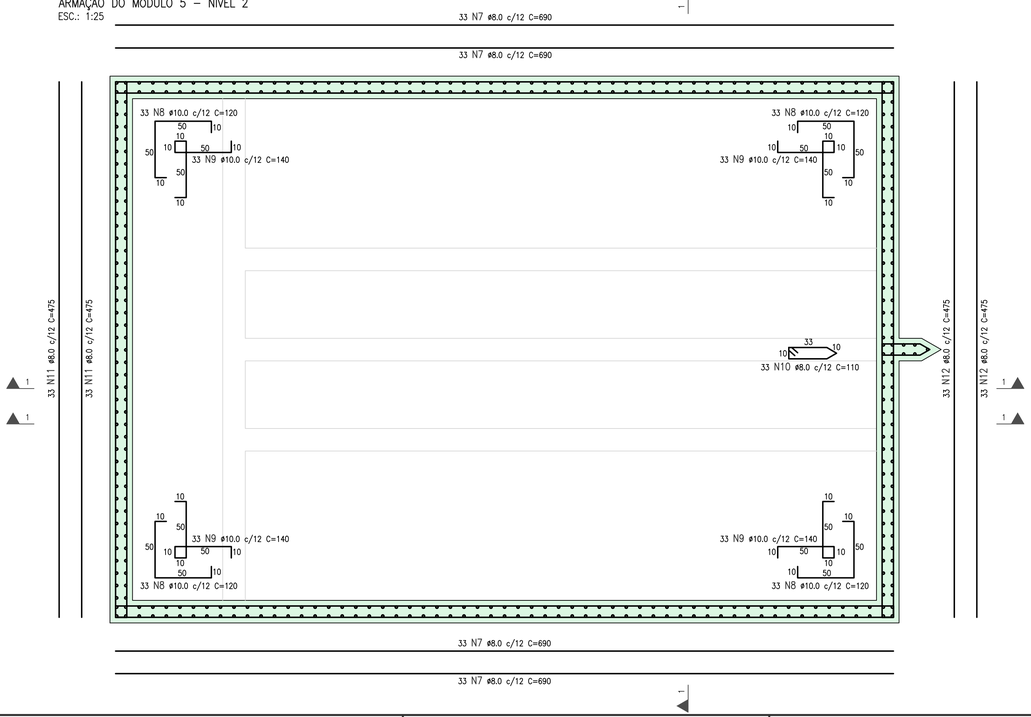

CORTE 1–1
ESC.: 1:25

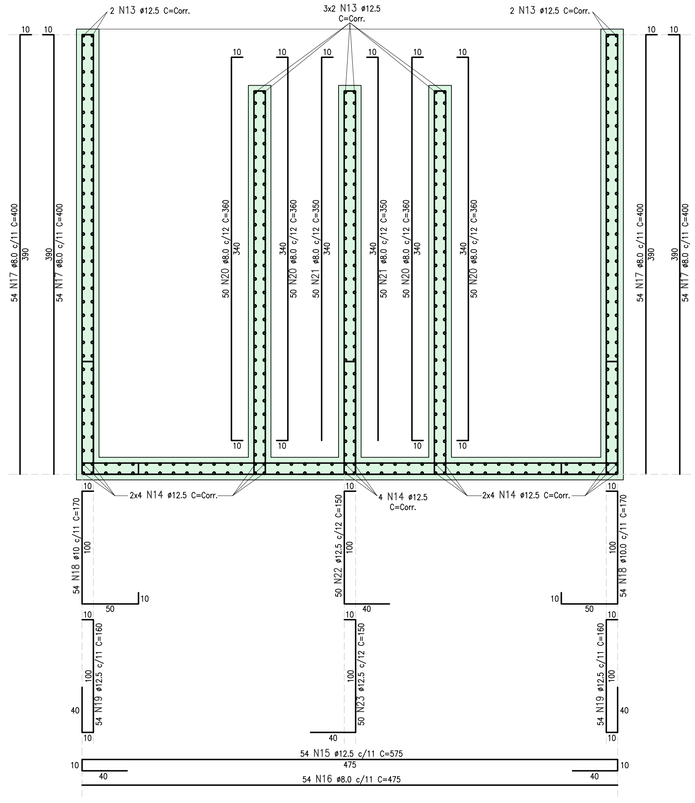

REVISÃO					
Nº	DATA	DISCRIMINAÇÃO	AUTORIA	APROVAÇÃO	DOCUMENTO
00	01/14	EMISSÃO			

NOTAS

- DIMENSÕES DAS FERRAGENS EM CENTÍMETROS.
- CONCRETO Fck = 40MPa.
- MÓDULO DE DEFORMAÇÃO DO CONCRETO (Ec) > 30,1 GPa (28 DIAS).
- FATOR ÁGUA/CIMENTO 0,60 e UTILIZAR CIMENTO CP–III OU CP–IV.
- COBRIMENTO DAS ARMADURAS:
  GERAL = mín. 5cm
- VERIFICAR NÍVEIS NO PROJETO HIDRÁULICO.

APROVAÇÃO EXTERNA:

RESPONSÁVEL:

DATA:

senha e.n.g.e.n.h.a.r.i.a

			RUBRICA
DATA 06/17	DES.	Pedro Henrique Barbosa	
	PROJ.	Guilherme de Paula Guimarães CREA nº 19.730/D–GO	
	ENG.	Luciano de Sá CREA nº 12.980/D–GO	
CONTRATO–PROJETO 1713–001	COOR.	Porfiro José Borges Alves Neto CREA nº 7.792/D–GO	
		IDENTIFICAÇÃO C T E T E C A D 1 1 E 0 0	

11ª Avenida, Nº 817, Setor Universitário, Goiânia, Goiás – Fone (62)3202–4777 – E–mail: senha@senha.eng.br

Sae Superintendência Municipal de Água e Esgoto de Catalão
RUA KAVEFFES ABRÃO, Nº 660 – SETOR LEÃO – 8º SÃO FRANCISCO CEP:75.707–230 – CATALÃO – GO
FONE:(064) 3442–6832/3442–7236/3442–7038

LOCAL/CIDADE: CATALÃO

CONTEÚDO: AMPLIAÇÃO DO SISTEMA DE ESGOTO SANITÁRIO
PROJETO EXECUTIVO

ESTAÇÃO DE TRATAMENTO DE ESGOTO

ESTRUTURAL
MÓDULO 5
ARMAÇÕES – 1/2

SUPERINTENDENTE: Fernando Vaz de Ulhôa

Fiscal do Projeto: Engª Larissa Chrystyna P. Antunes – CREA 7.426/D–GO

ORIGEM: SENHA
NÚMERO DE ORIGEM: CT/E/T/ECA/D11
HISTÓRICO(alteração): E00
ESCALA: 1:25
FOLHA: 11/41
NÚMERO DO ARQUIVO: