




FORMA DA FUNDAÇÃO  
ESC.: 1:25

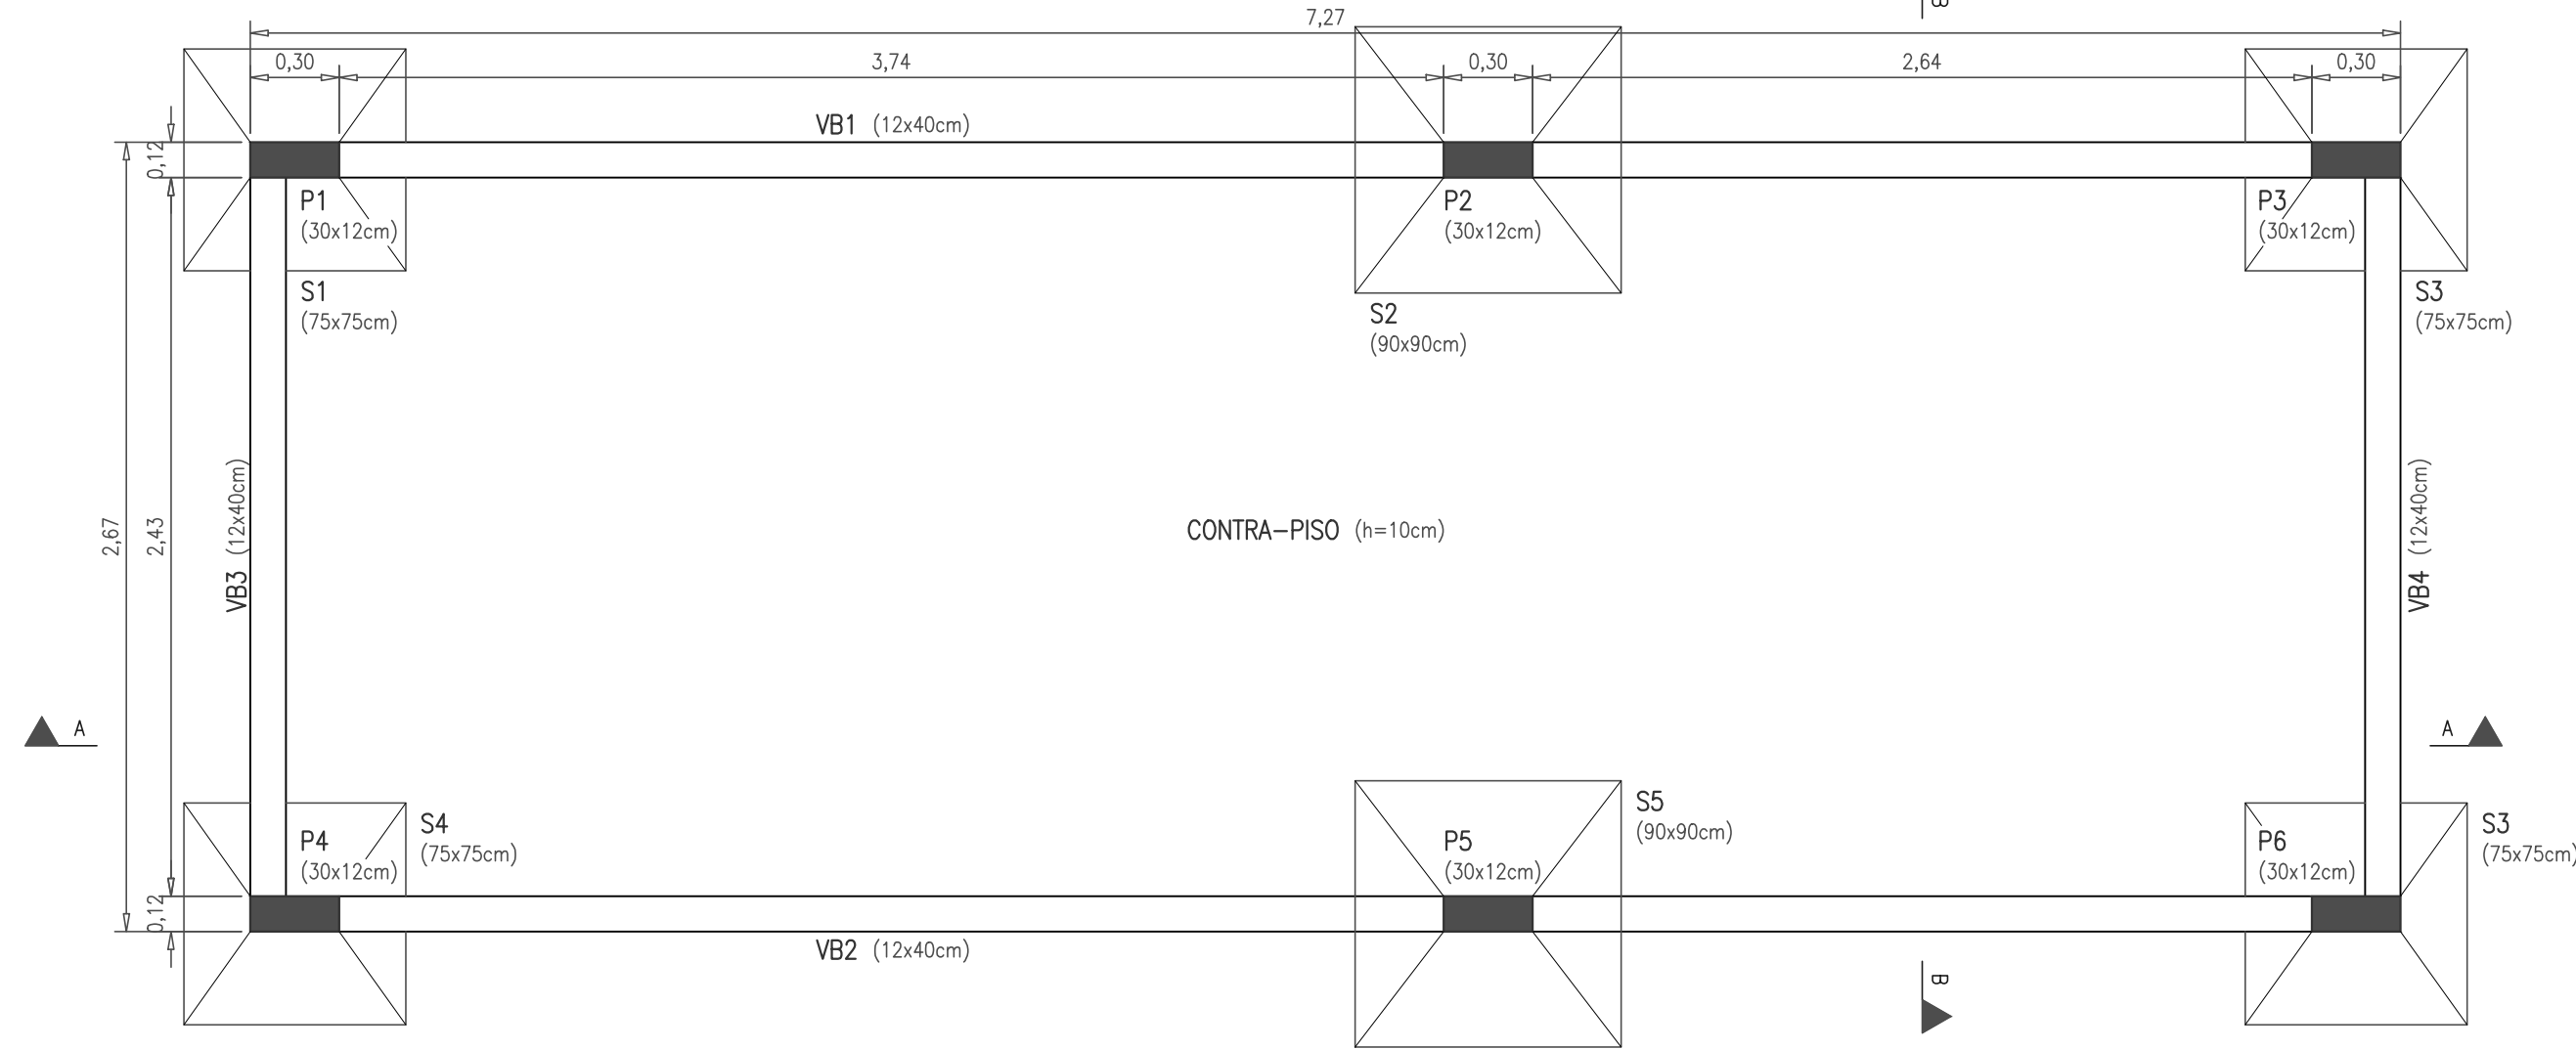


FORMA DA COBERTURA  
ESC.: 1:25

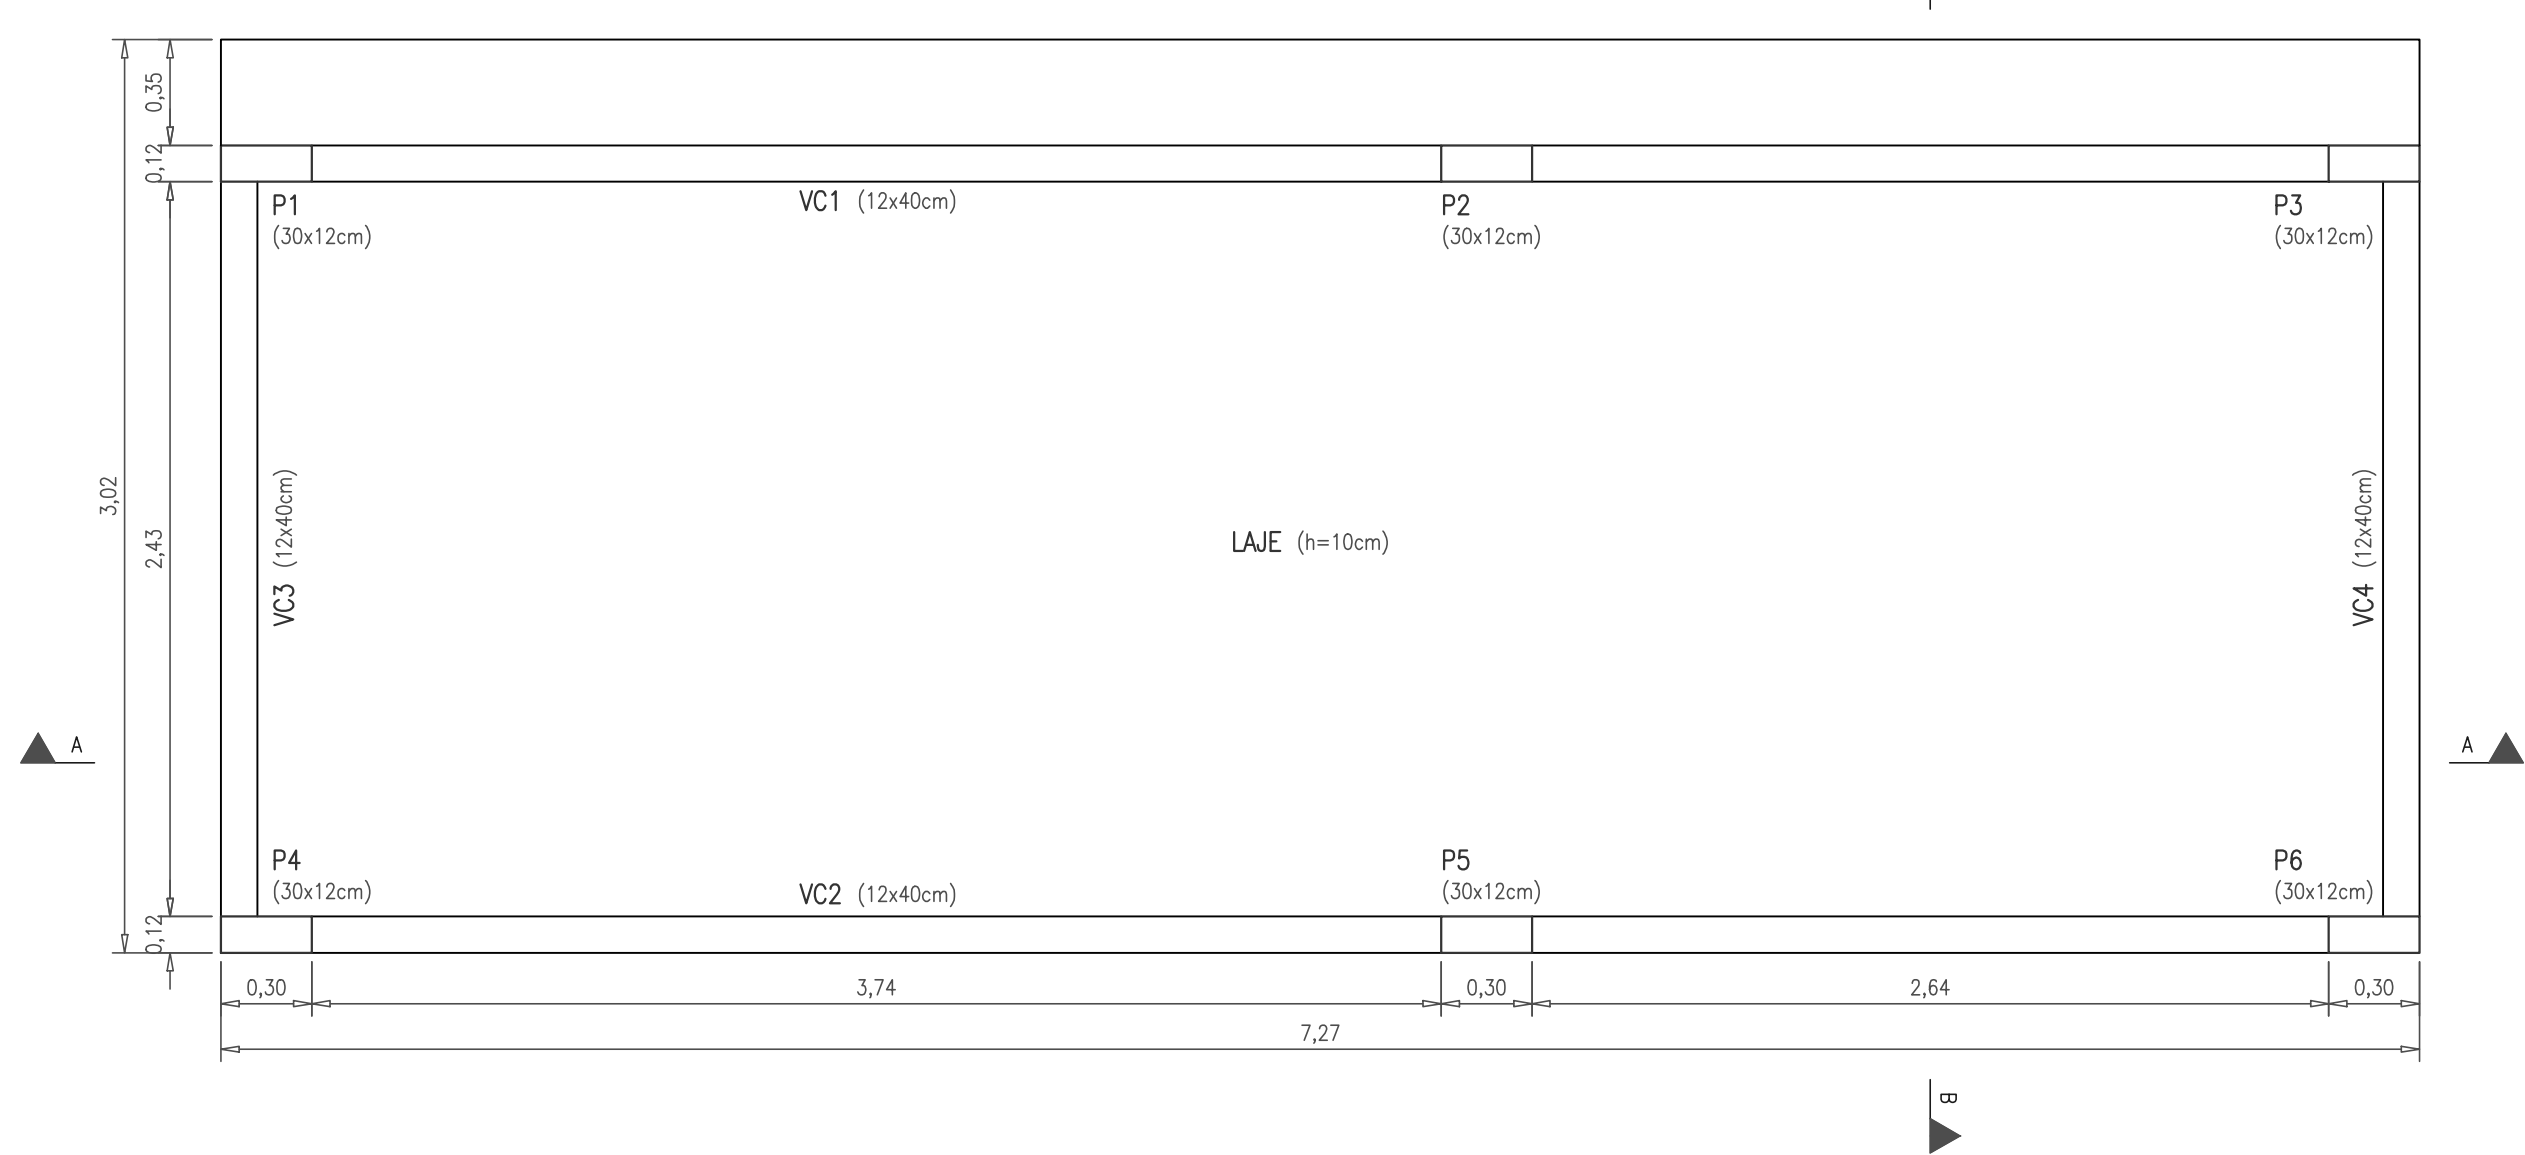

CORTE A-A  
ESC.: 1:25

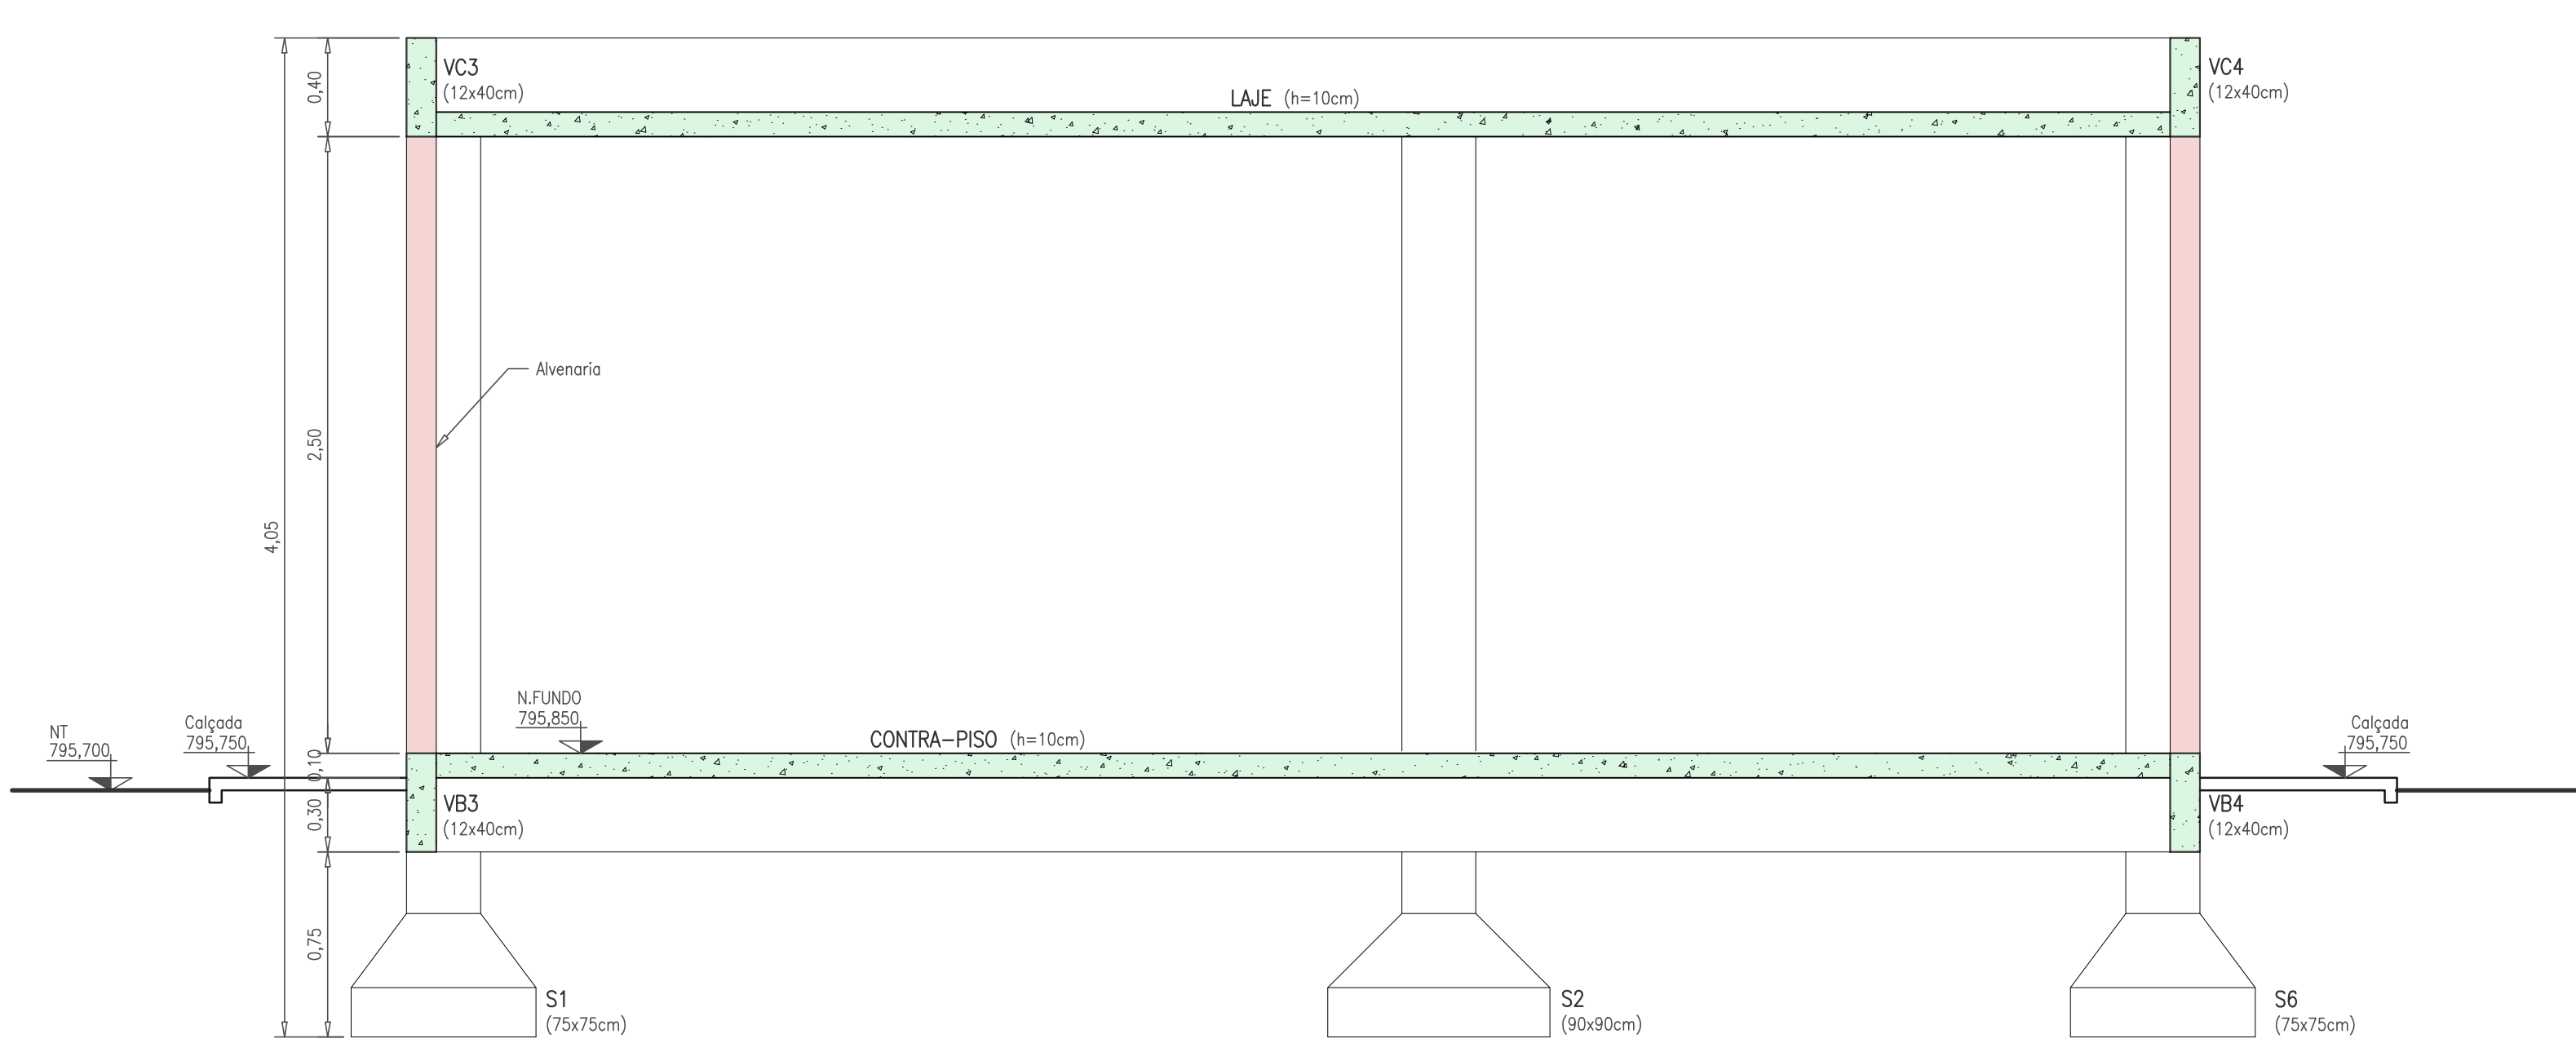

CORTE B-B  
ESC.: 1:25

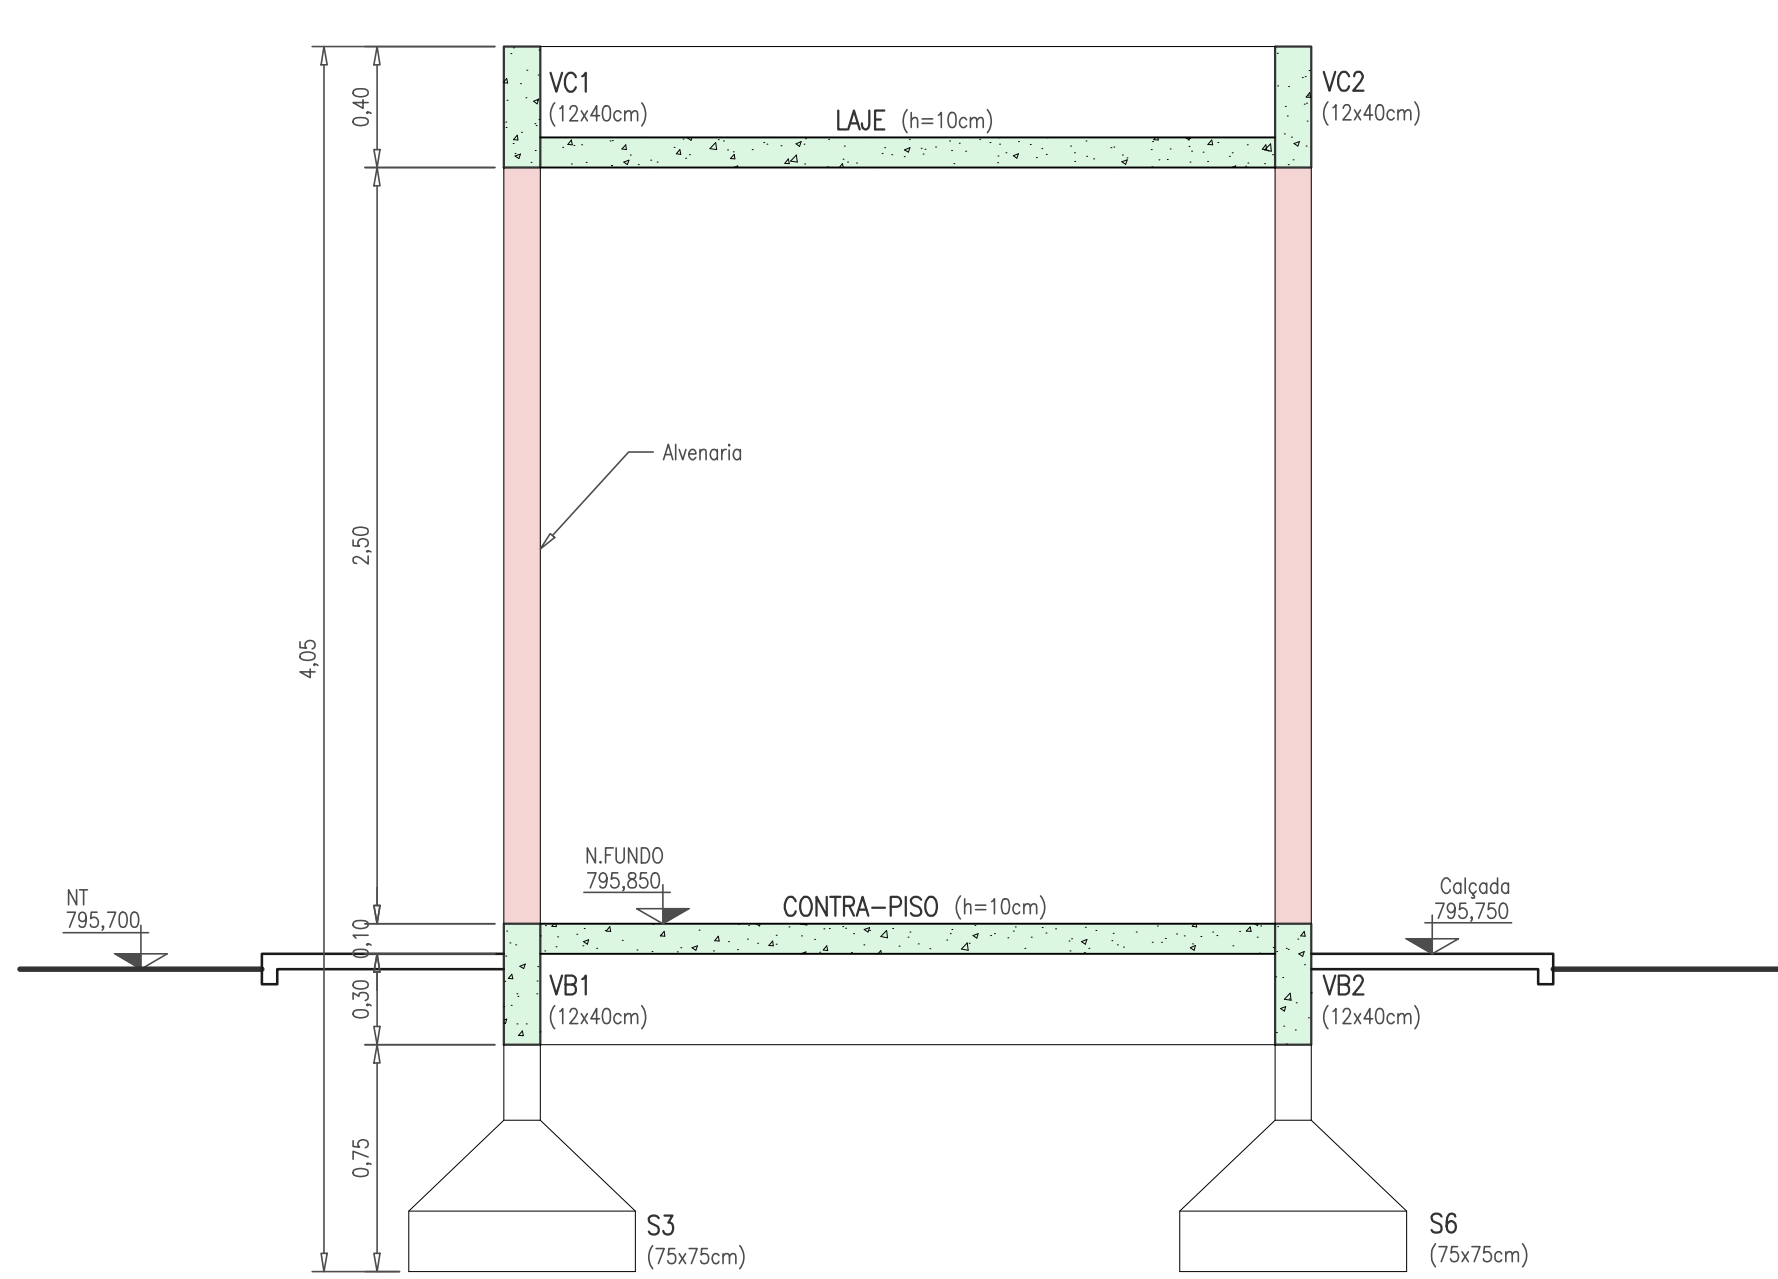

R E V I S Ã O						N O T A S		A P R O V A Ç Ã O E X T E R N A:		senha e.n.g.e.n.h.a.r.l.a		Sae Superintendência Municipal de Água e Esgoto de Catalão	
Nº	DATA	DISCRIMINAÇÃO	AUTORIA	APROVAÇÃO	DOCUMENTO	1 - DIMENSÕES E COTAS TOPOGRÁFICAS EM METRO, DIÂMETROS EM MILÍMETRO, EXCETO ONDE SE ENCONTRA OUTRA INDICAÇÃO.		RESPONSÁVEL:		LOCAL/CIDADE		CATALÃO	
00	01/14	EMIÇÃO						DATA:		RUA KAYETTES ABRÃO, Nº 660 - SETOR LERÓ - P. SÃO FRANCISCO, CEP: 75.707-230 - CATALÃO - GO		NÚMERO DE ORIGEM	
										RUA KAYETTES ABRÃO, Nº 660 - SETOR LERÓ - P. SÃO FRANCISCO, CEP: 75.707-230 - CATALÃO - GO		CT/E/T/EC/A/D16	
										FONE: (064) 3442-8832/3442-7226/3442-7038		HISTÓRICO (alterações):	
										ESTÁÇÃO DE TRATAMENTO DE ESGOTO		E00	
										SALA DE CONTROLE		1:25	
										FORMAS - 1/1		16/41	
										SUPERINTENDENTE: Fernando Vaz de Ulhôa		Fiscal do Projeto: Engª Laryssa Chrystina P. Antunes - CREA 7.426/D-GO	
												NÚMERO DO ARQUIVO:	