




PLANTA DE COBERTURA
ESC.: 1:20

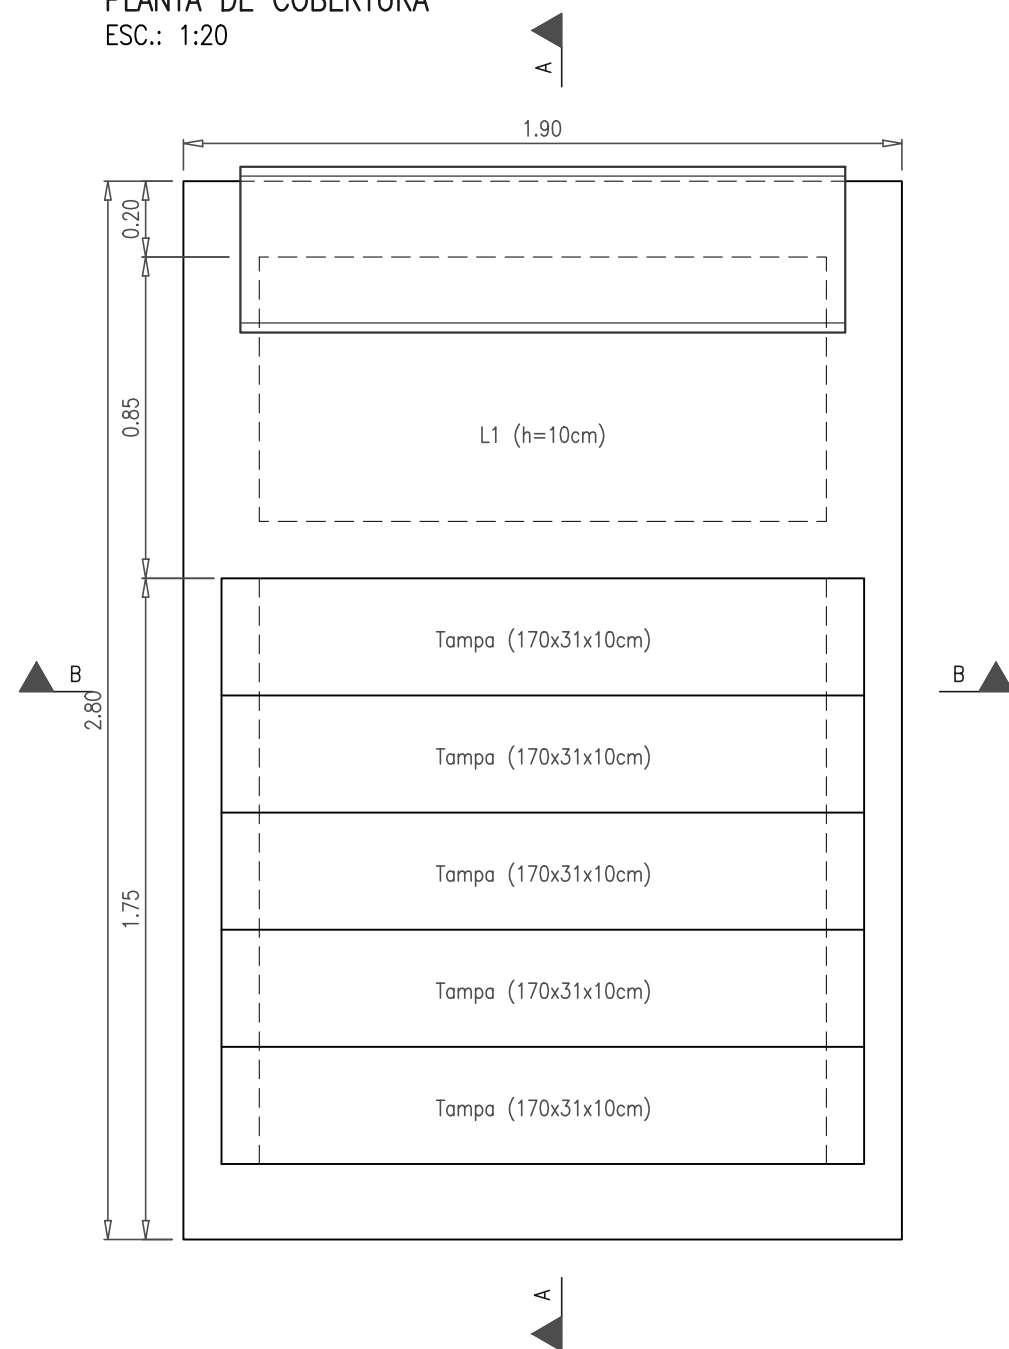


CORTE A-A
ESC.: 1:20

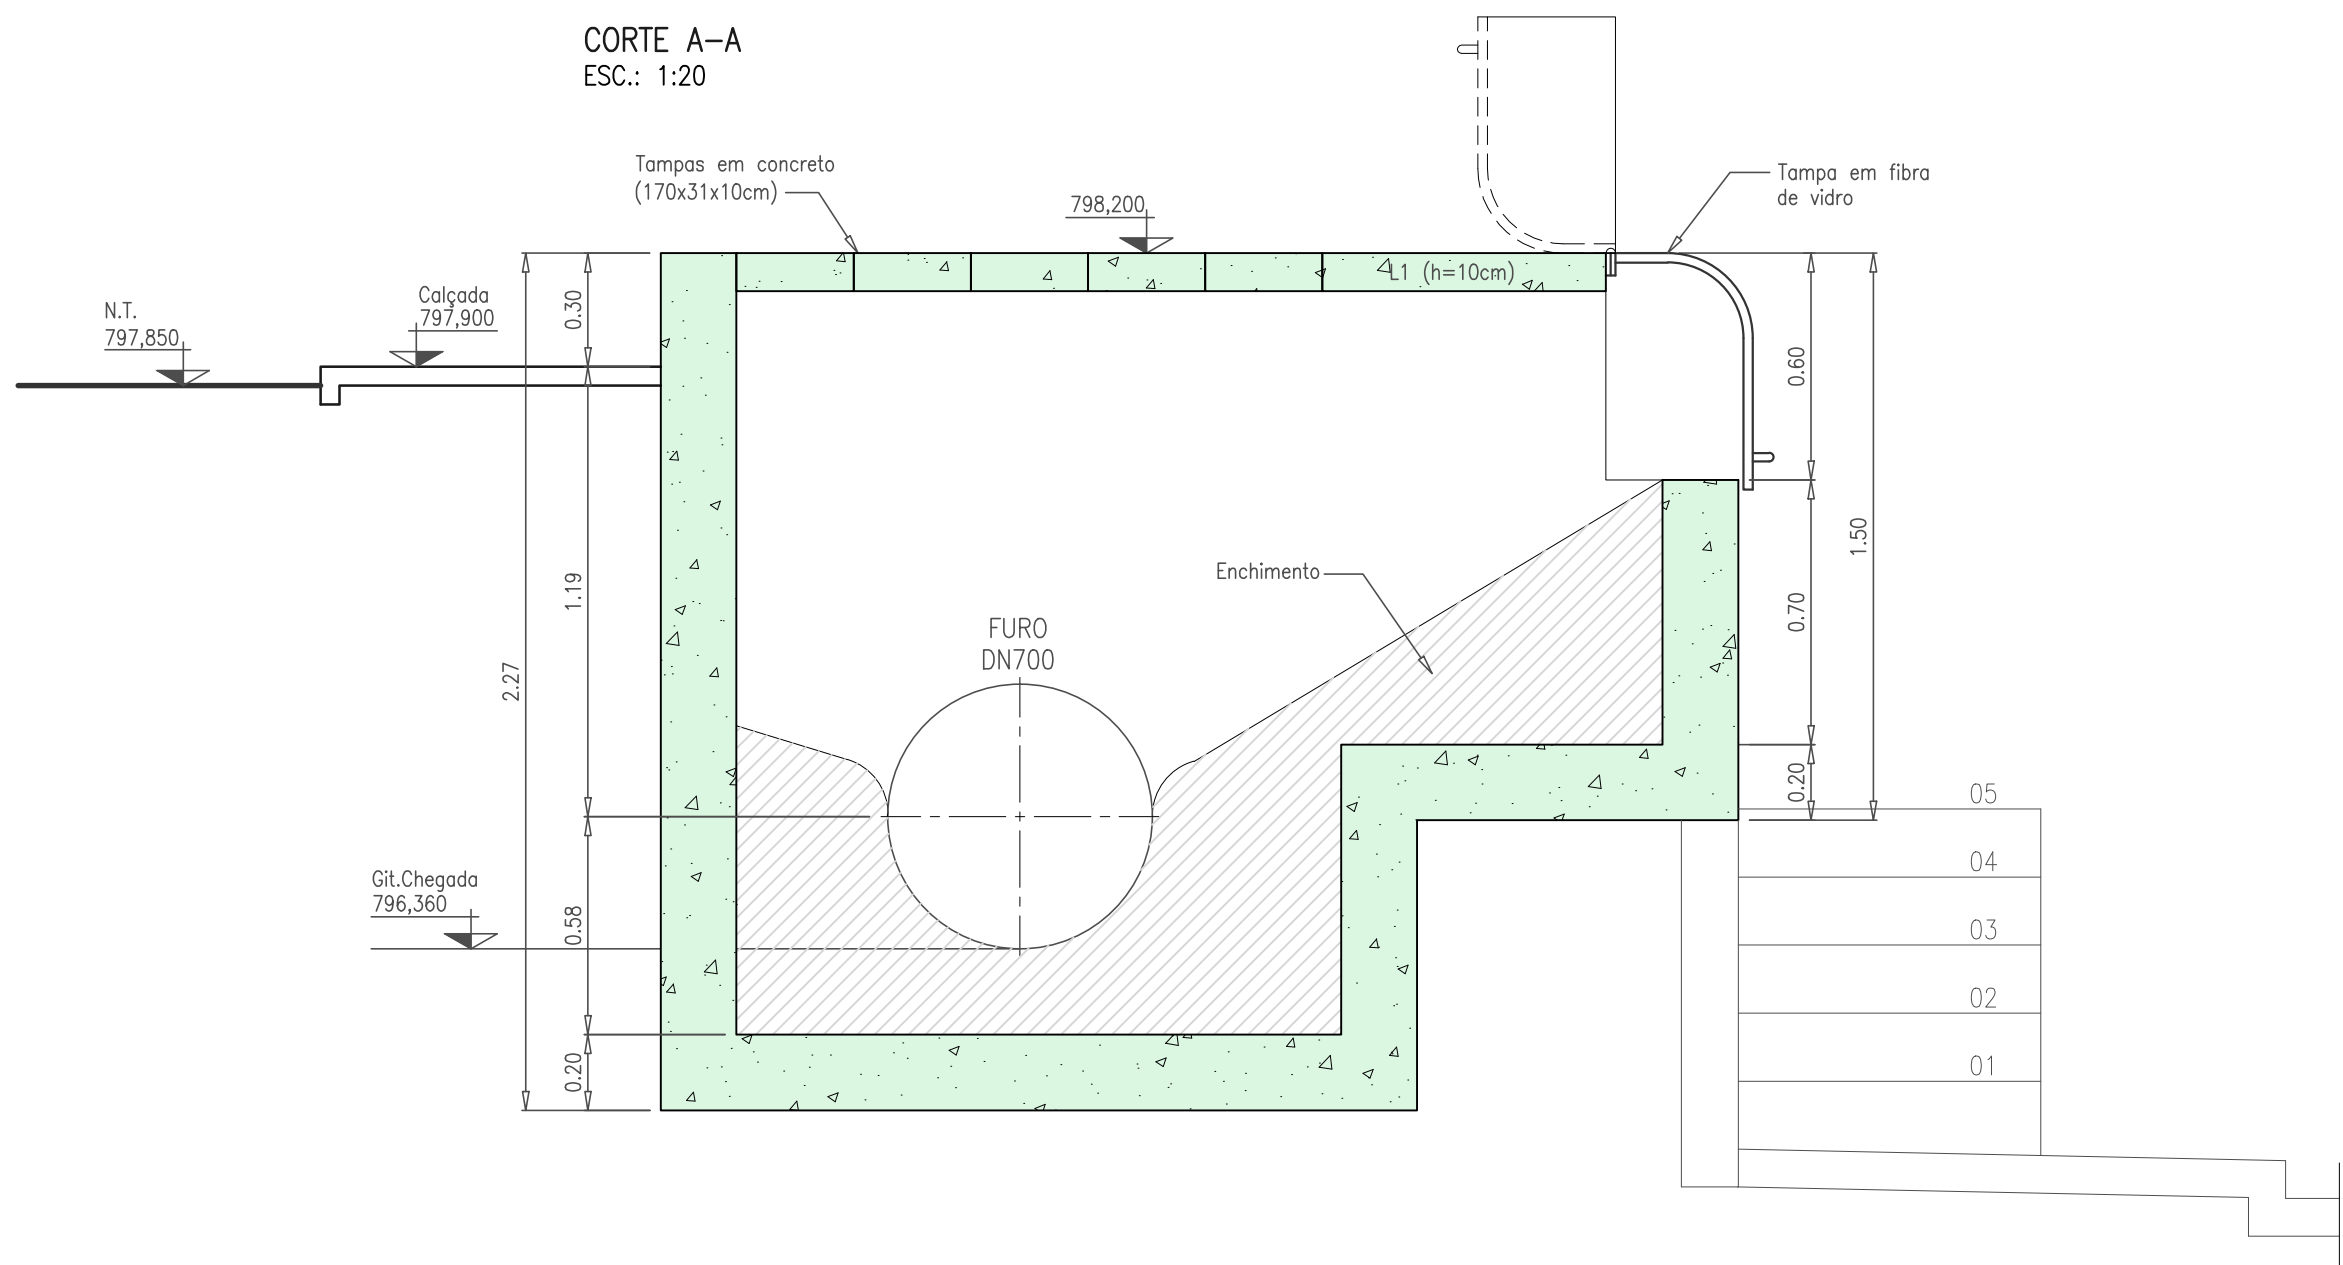

PLANTA
ESC.: 1:20

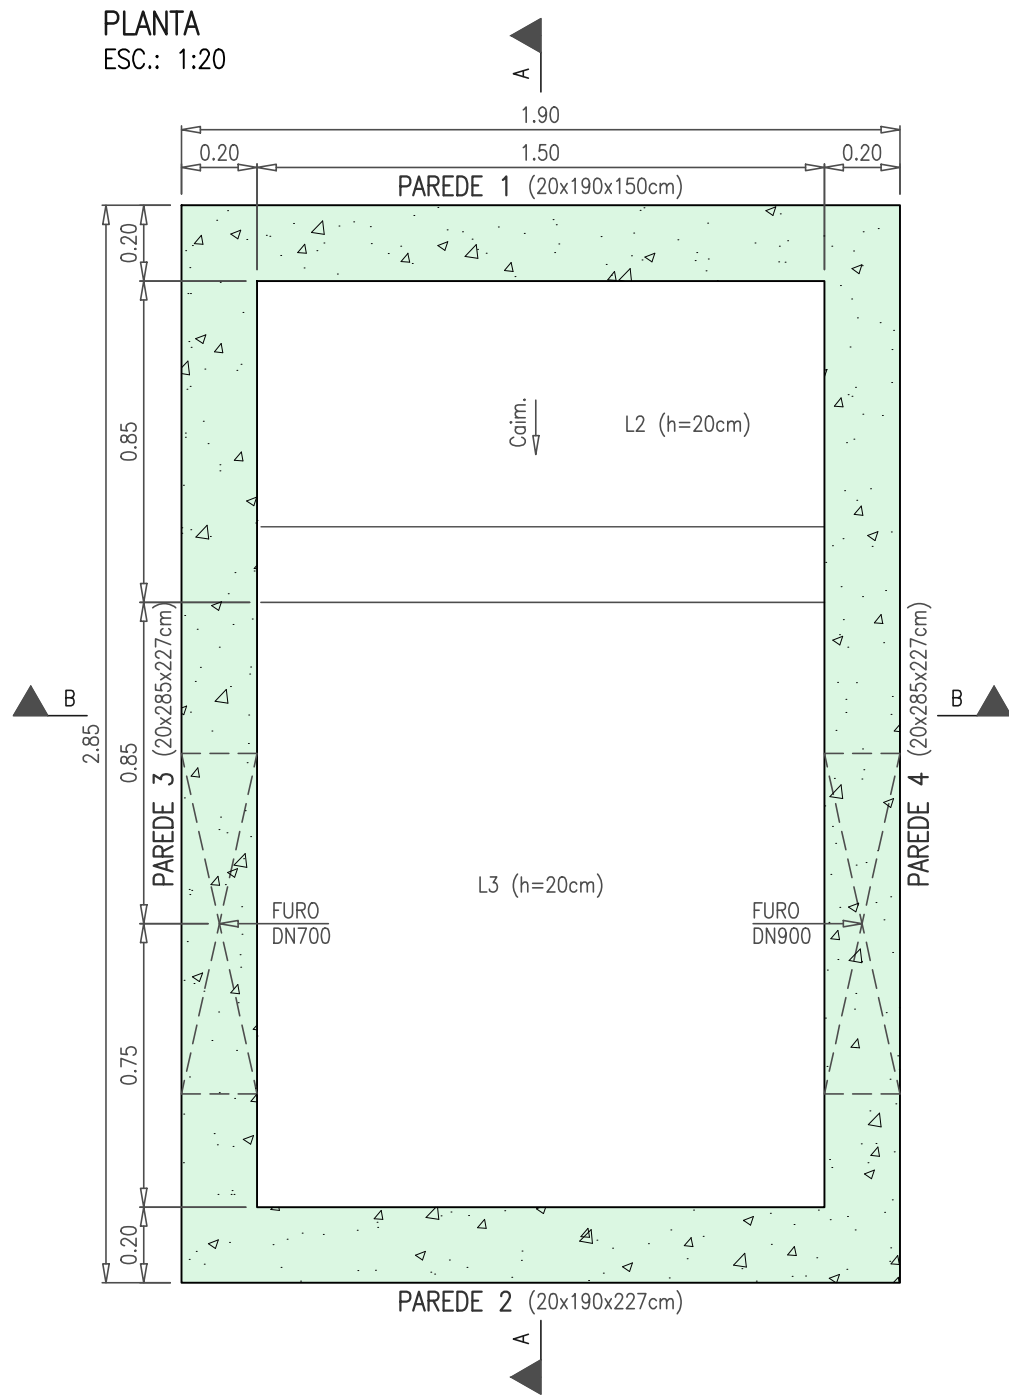

CORTE B-B
ESC.: 1:20

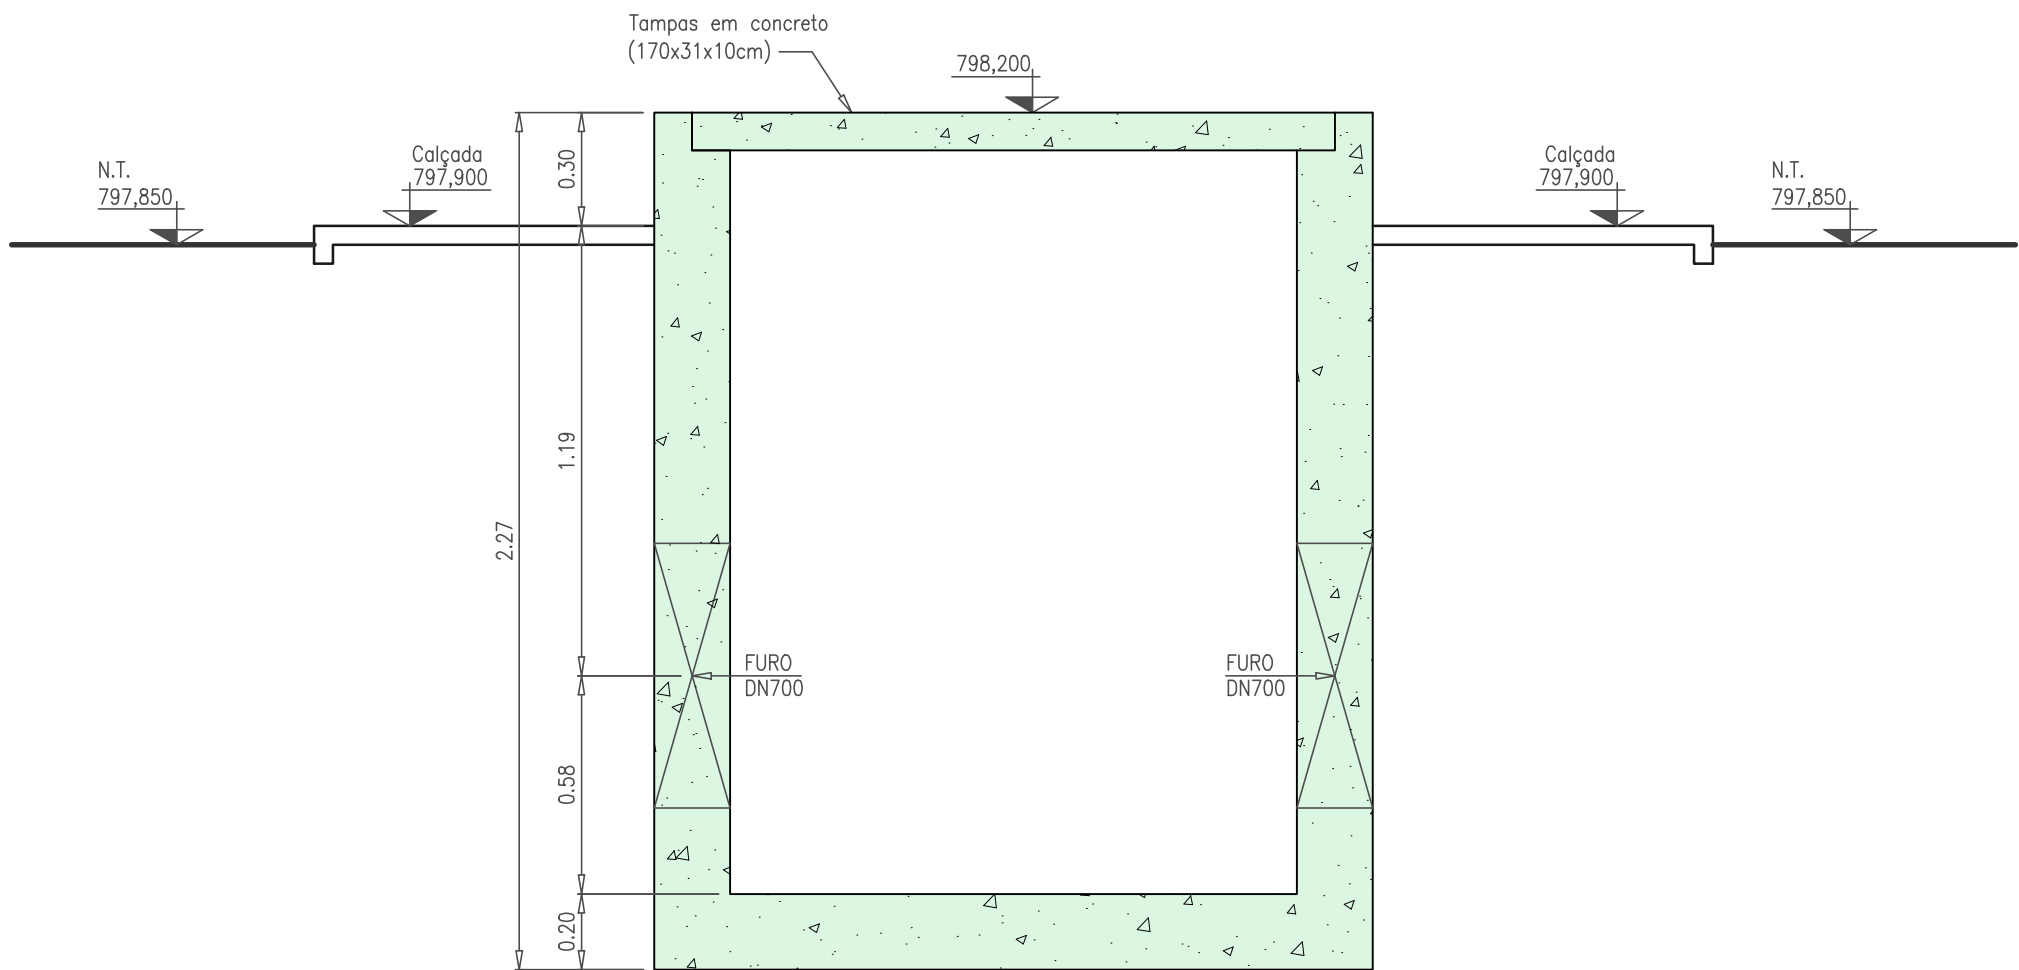

R E V I S ã O						N O T A S		A P R O V A Ç Ã O E X T E R N A:		senha e.n.g.e.n.h.a.r.l.a		Sae Superintendência Municipal de Água e Esgoto de Catalão	
Nº	DATA	DISCRIMINAÇÃO	AUTORIA	APROVAÇÃO	DOCUMENTO	1 - DIMENSÕES E COTAS TOPOGRÁFICAS EM METRO, DIÂMETROS EM MILÍMETRO, EXCETO ONDE SE ENCONTRA OUTRA INDICAÇÃO.		RESPONSÁVEL:		COORDENADOR DE PROJETO		LOCAL/CIDADE	
00	01/14	EMIÇÃO						DATA:		PROJ. DES. Pedro Henrique Barbosa		Catalão	
										PROJ. DES. Guilherme de Paula Guimarães		CONTEÚDO: AMPLIAÇÃO DO SISTEMA DE ESGOTO SANITÁRIO	
										CREA nº 19.730/D-GO		PROJETO EXECUTIVO	
										ENQ. Luciano de Sá		ESTRUTURAL	
										CREA nº 12.980/D-GO		CAIXA DE CHEGADA	
										PROJ. DES. Porfirio José Borges Alves Neto		FORMAS - 1/1	
										CREA nº 7.792/D-GO		SUPERINTENDENTE:	
										IDENTIFICAÇÃO		Fiscal do Projeto:	
										C T E T E C A D 2 1 E 0 0		Engº Lorgano Chrystyna P. Antunes - CREA 7.426/D-GO	
										11ª Avenida, Nº 817, Setor Universitário, Goiânia, Goiás - Fone (62)3202-4777 - E-mail: senha@senha.eng.br		NÚMERO DO ARQUIVO:	