




ARMAÇÃO DO CDR  
ESC.: 1:25

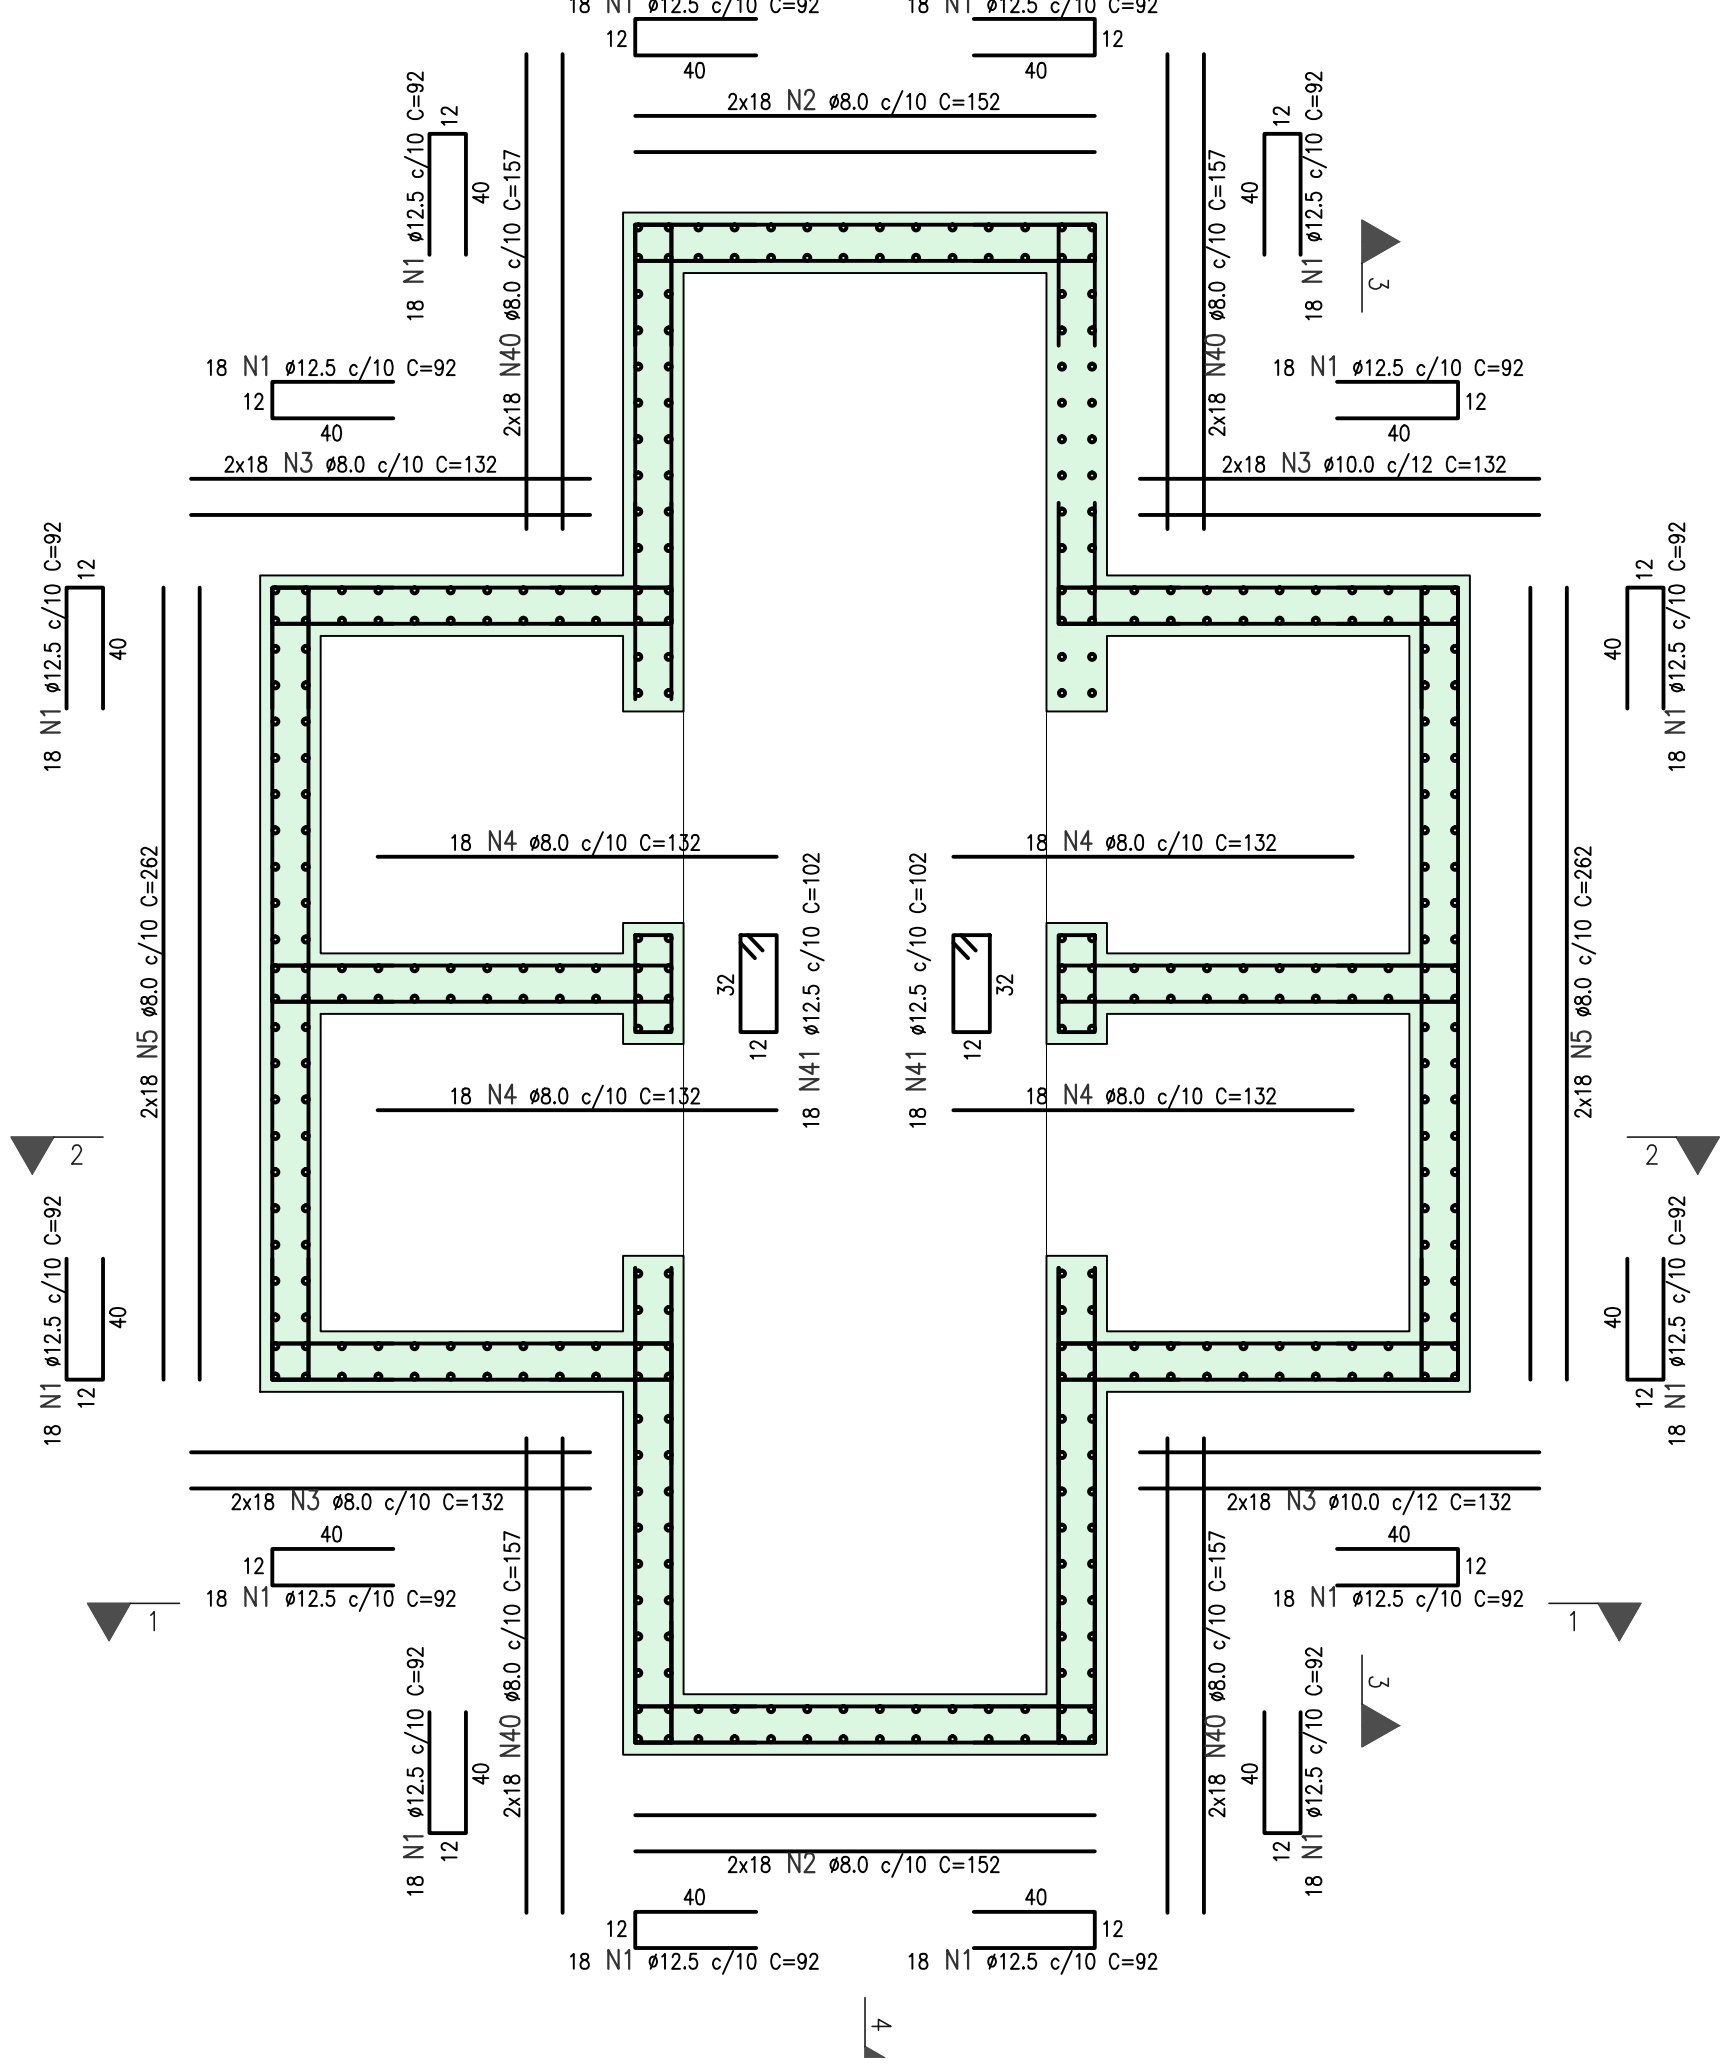


CORTE 2-2  
ESC.: 1:25

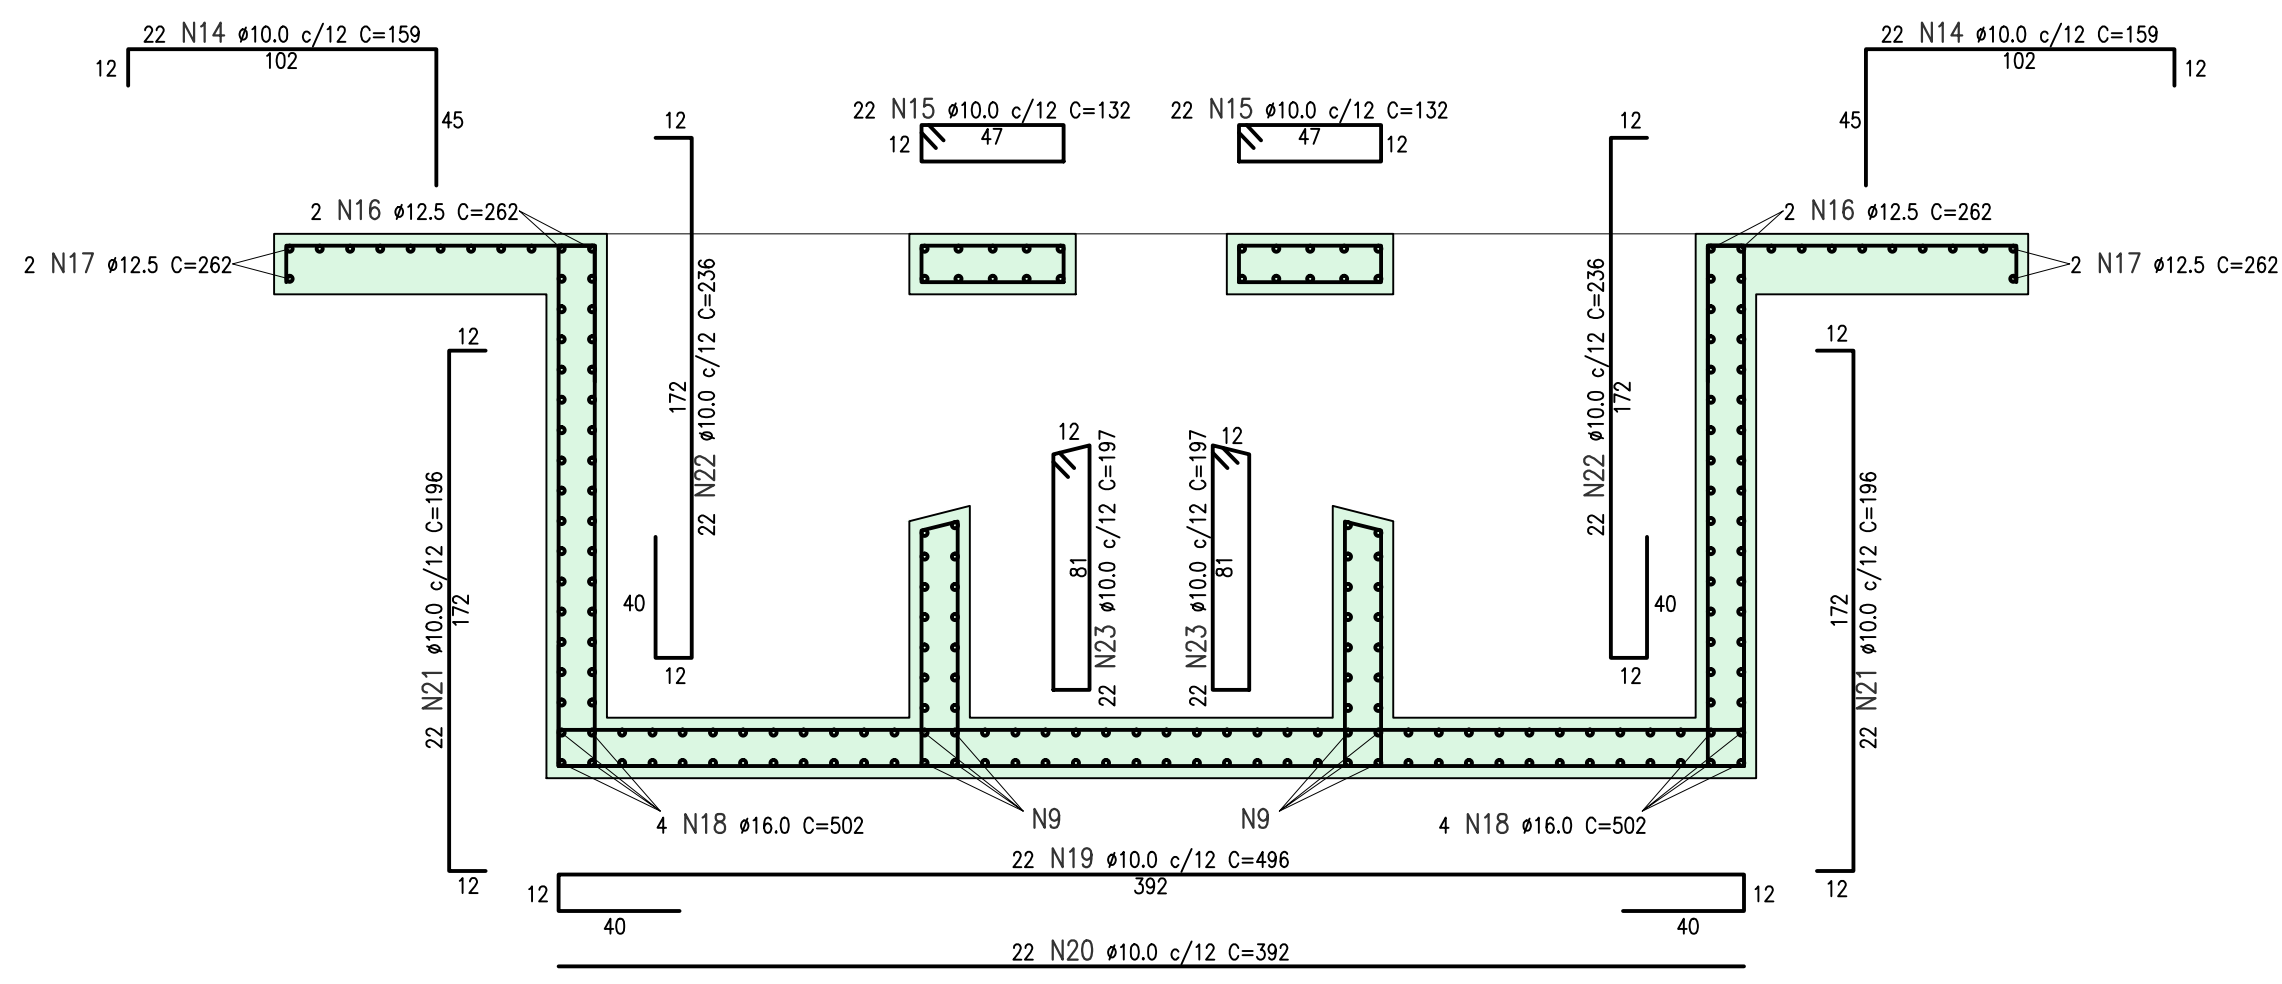


ARMAÇÃO DOS CANTOS (x16)  
ESC.: 1:25

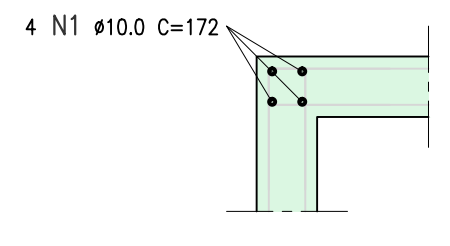

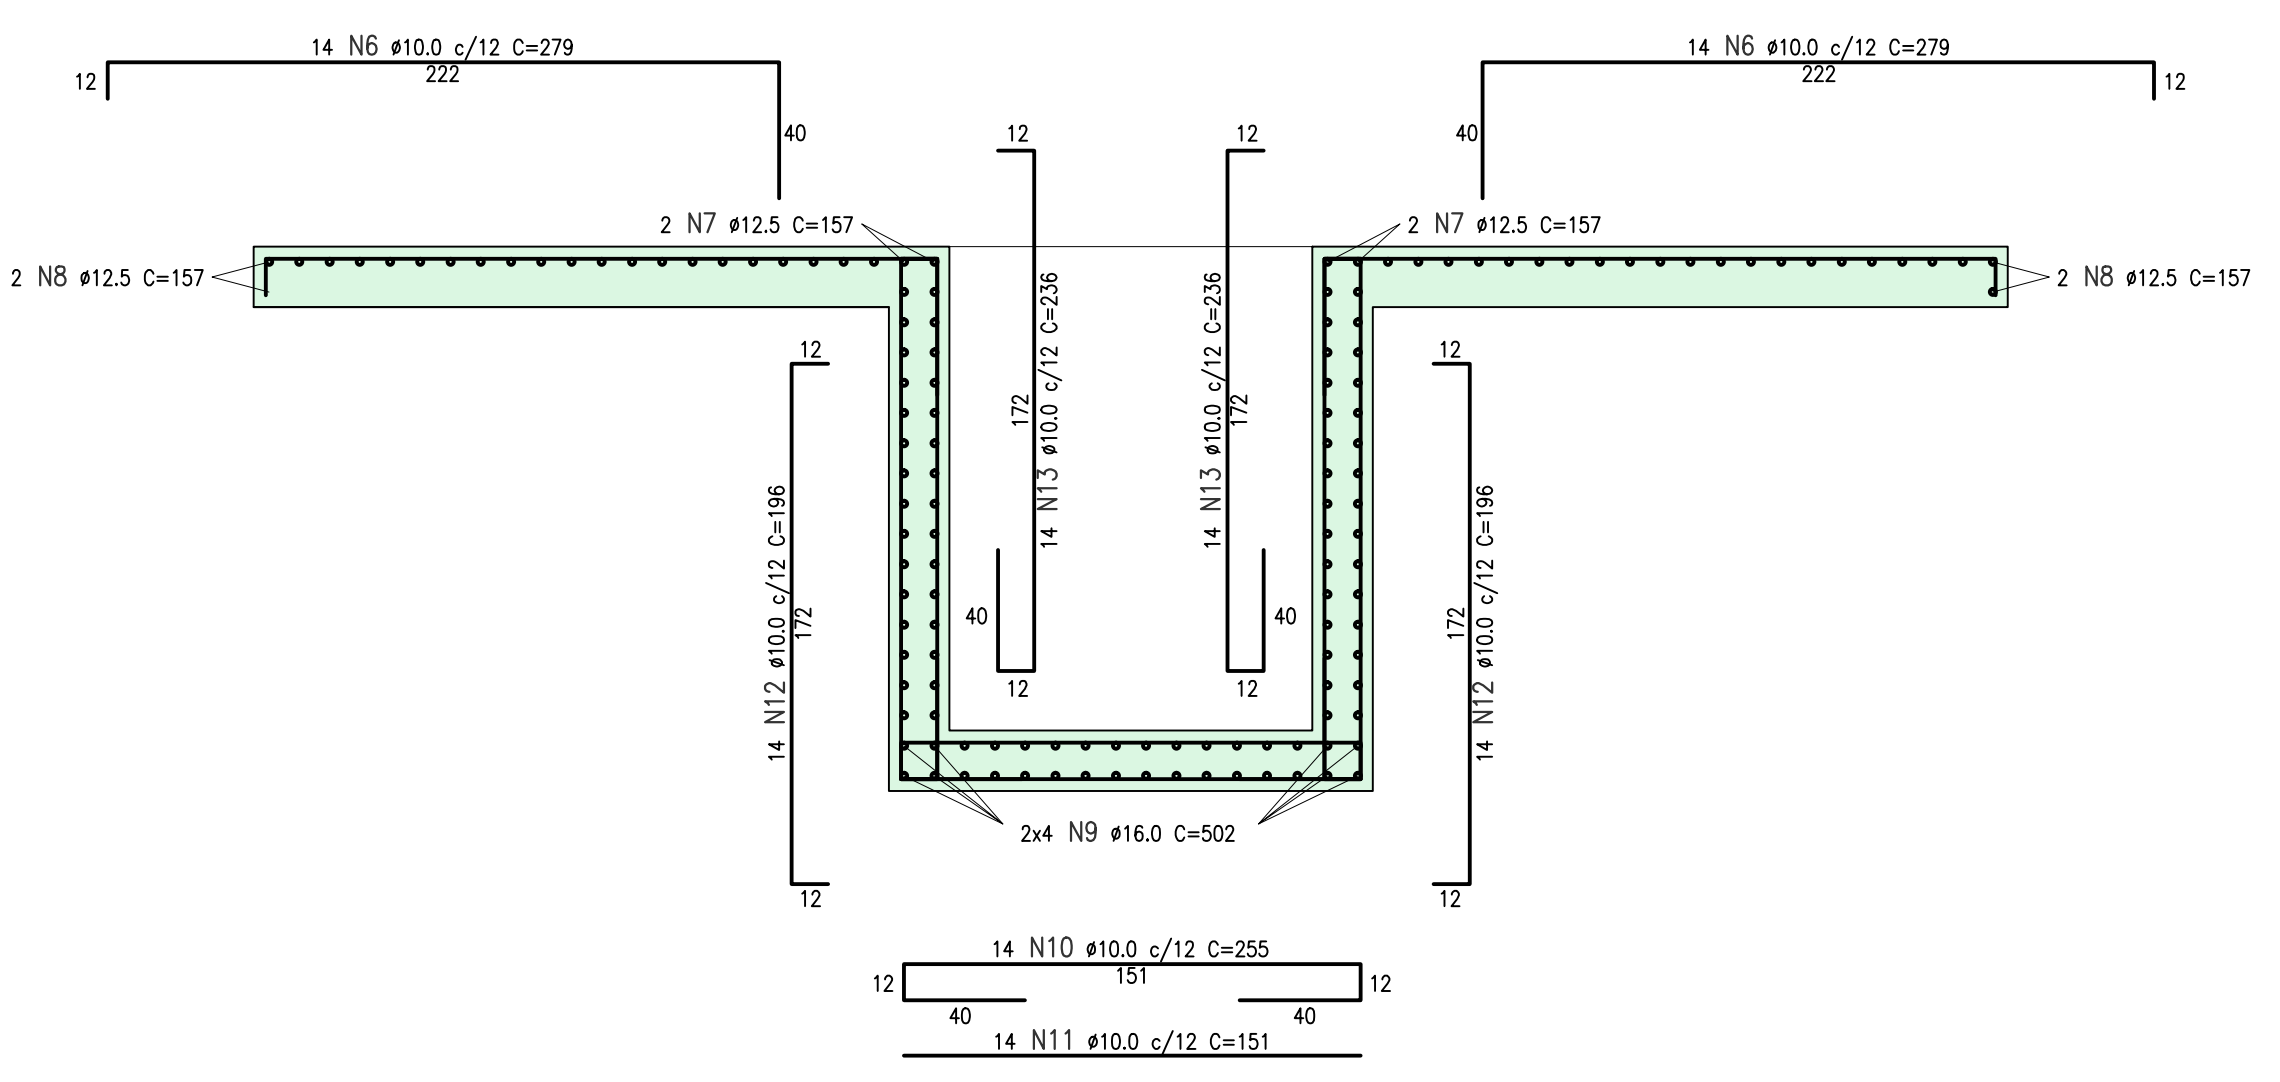

CORTE 1-1  
ESC.: 1:25

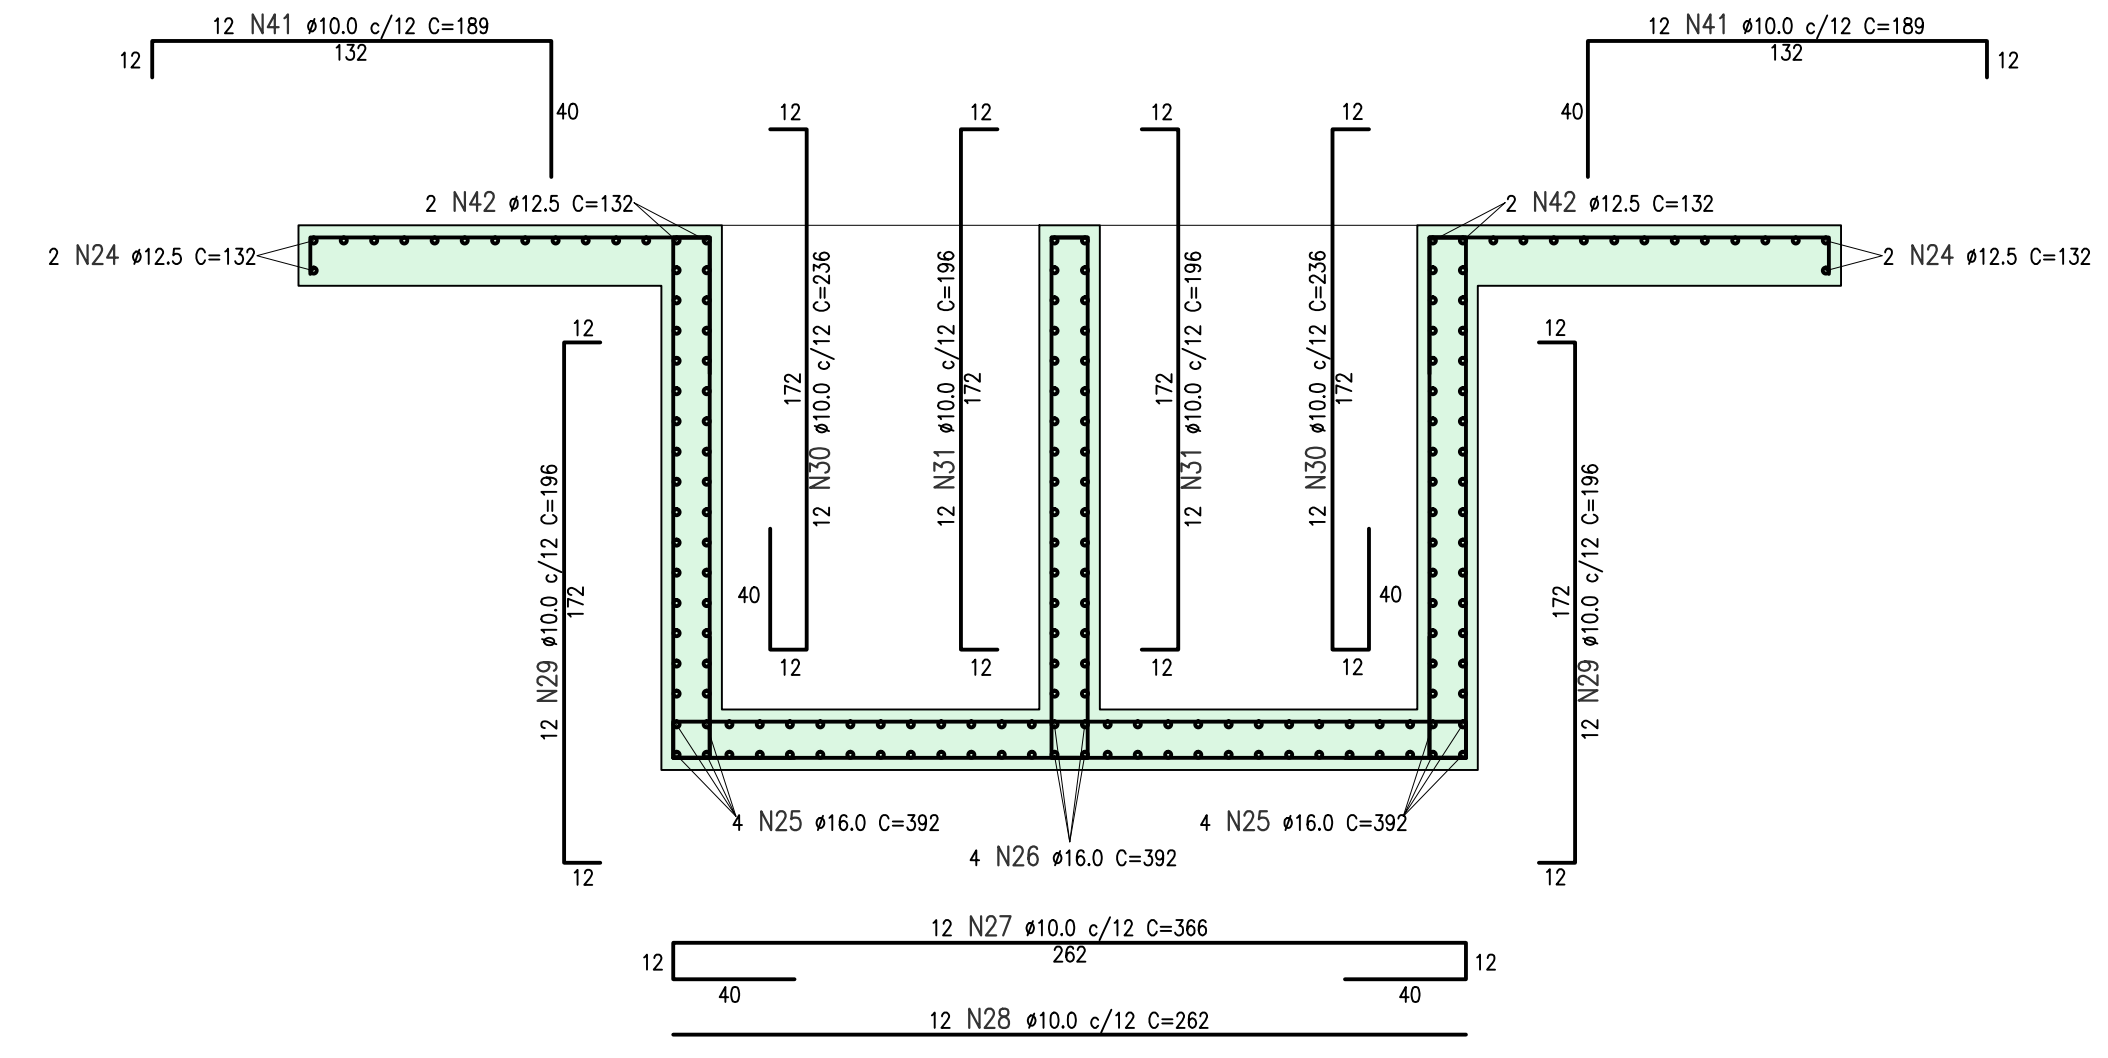

CORTE 3-3  
ESC.: 1:25



R E V I S Ã O					N O T A S	APROVAÇÃO EXTERNA:	<div><div>senha</div><div>engenharia</div></div>	<div><div>Superintendência Municipal de Água e Esgoto de Catalão</div><div>RUA KNEFFES ABRÃO, Nº 660 - SETOR LIXÃO - Bº SÃO FRANCISCO CEP:75.707-230 - CATALÃO - GO</div><div>FONE:(064) 3442-6832/3442-7236/3442-7038</div></div>
Nº	DATA	DISCRIMINAÇÃO	AUTORIA	APROVAÇÃO				
00	01/14	EMISSÃO						