




DIAGRAMA TRIFILAR DE FORÇA  
SEM ESCALA

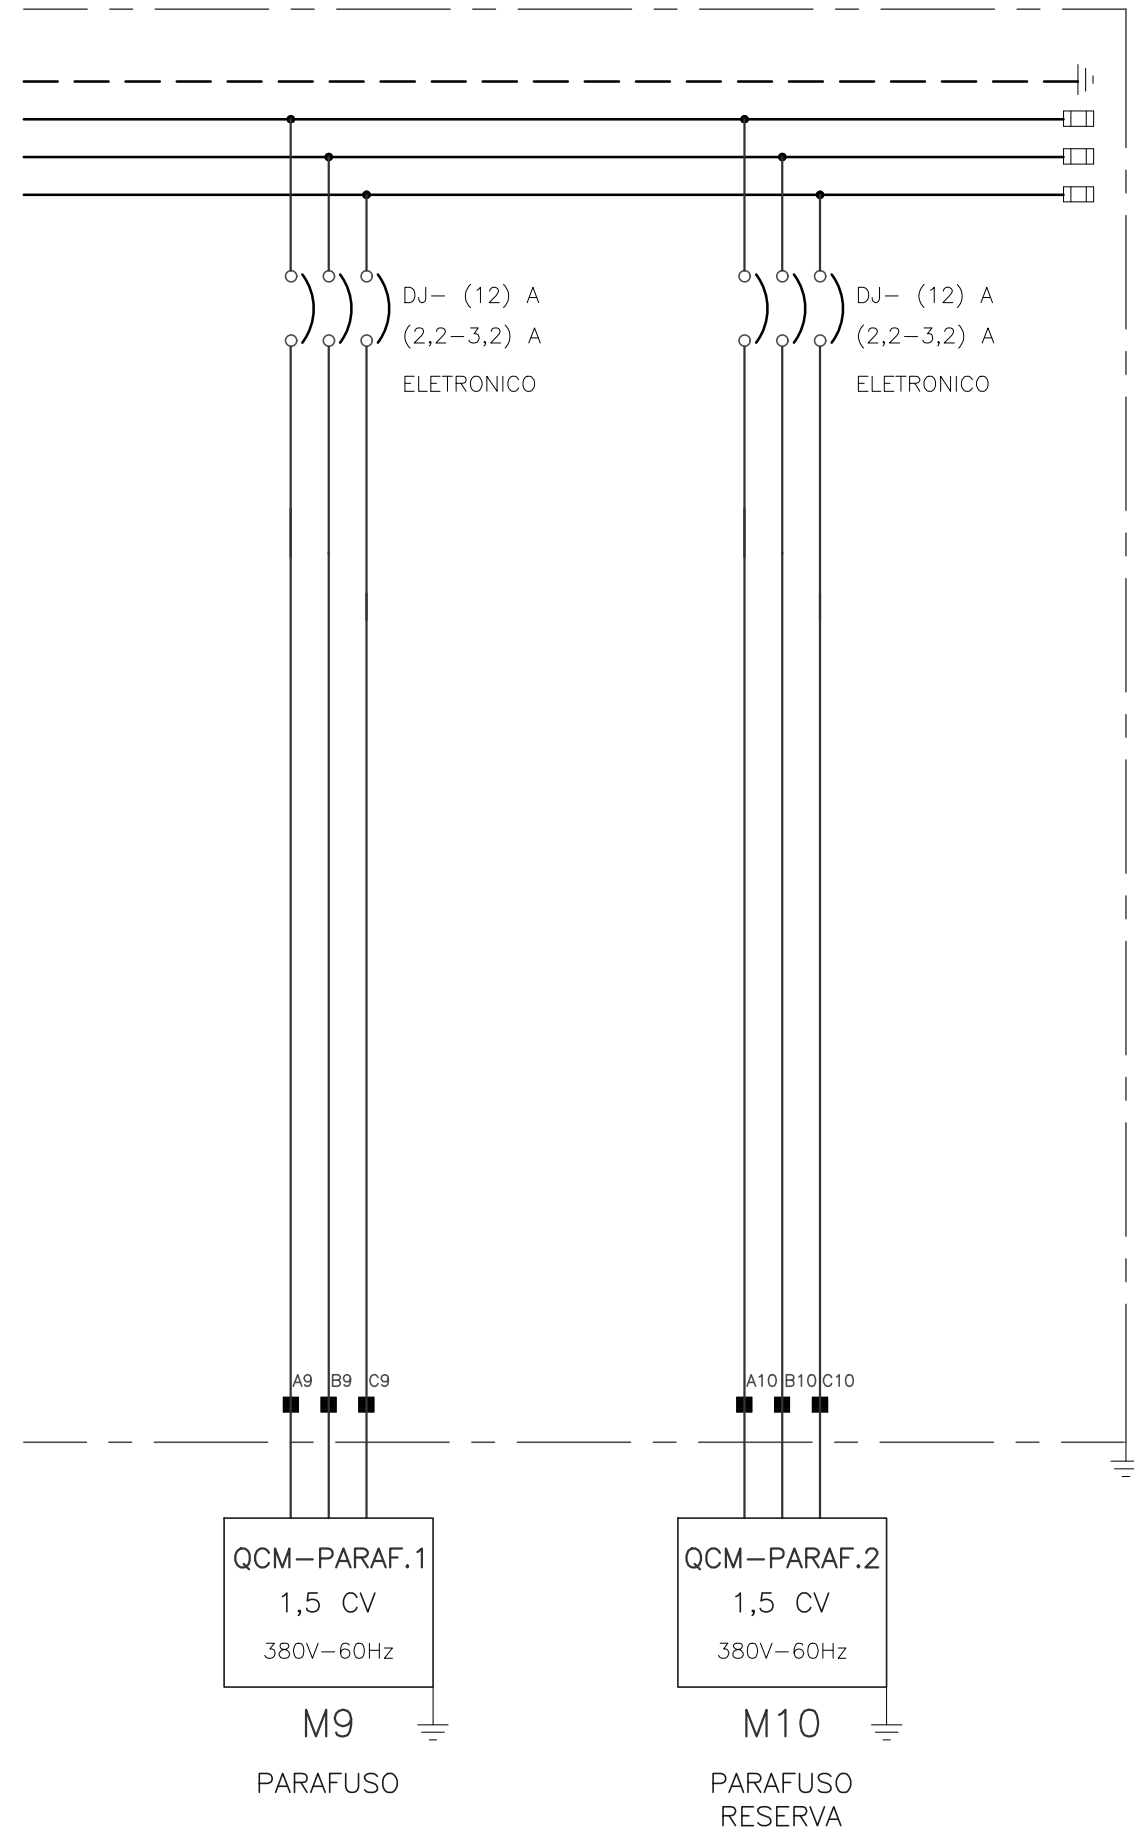


CONTINUAÇÃO DIAGRAMA TRIFILAR DE FORÇA  
SEM ESCALA

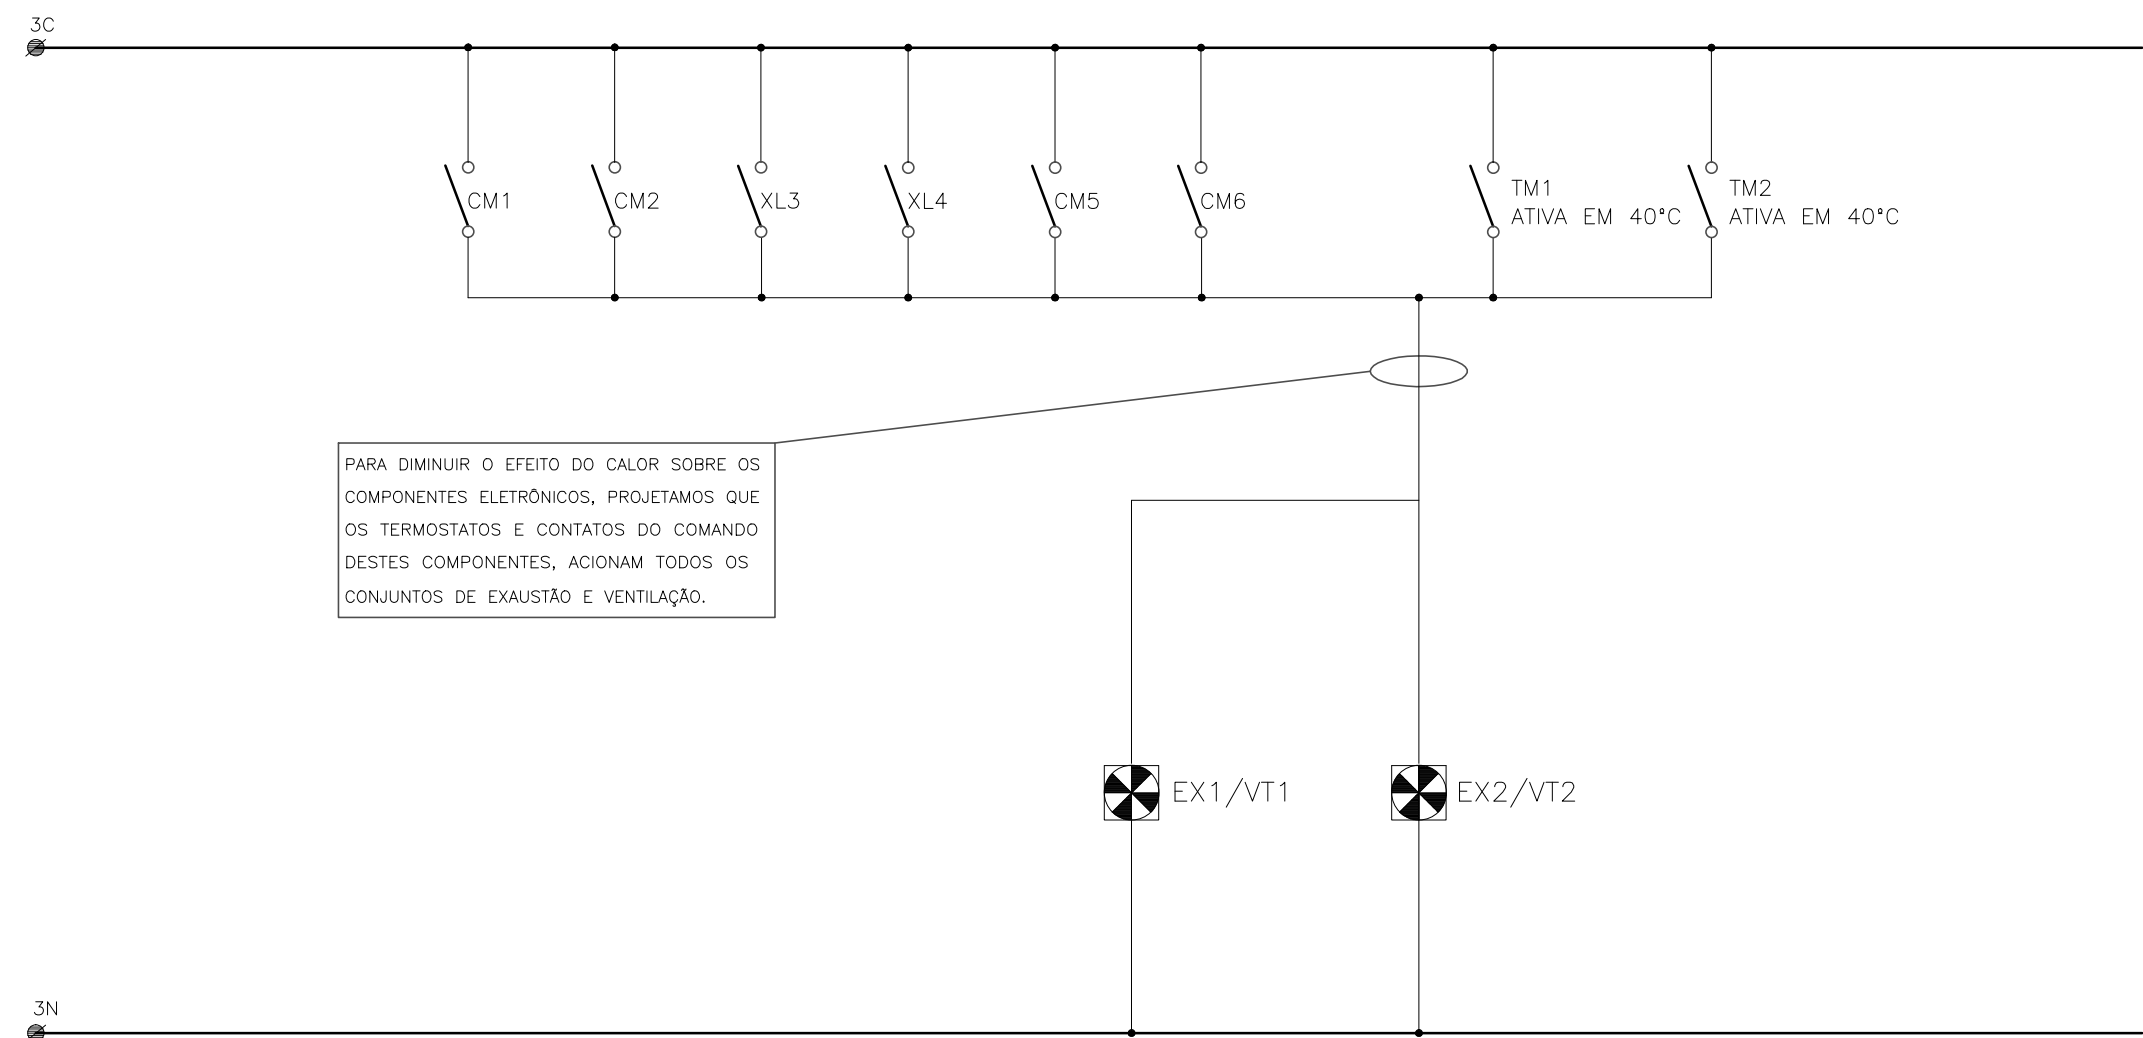

CIRCUITO DE EXAUSTÃO E VENTILAÇÃO  
SEM ESCALA

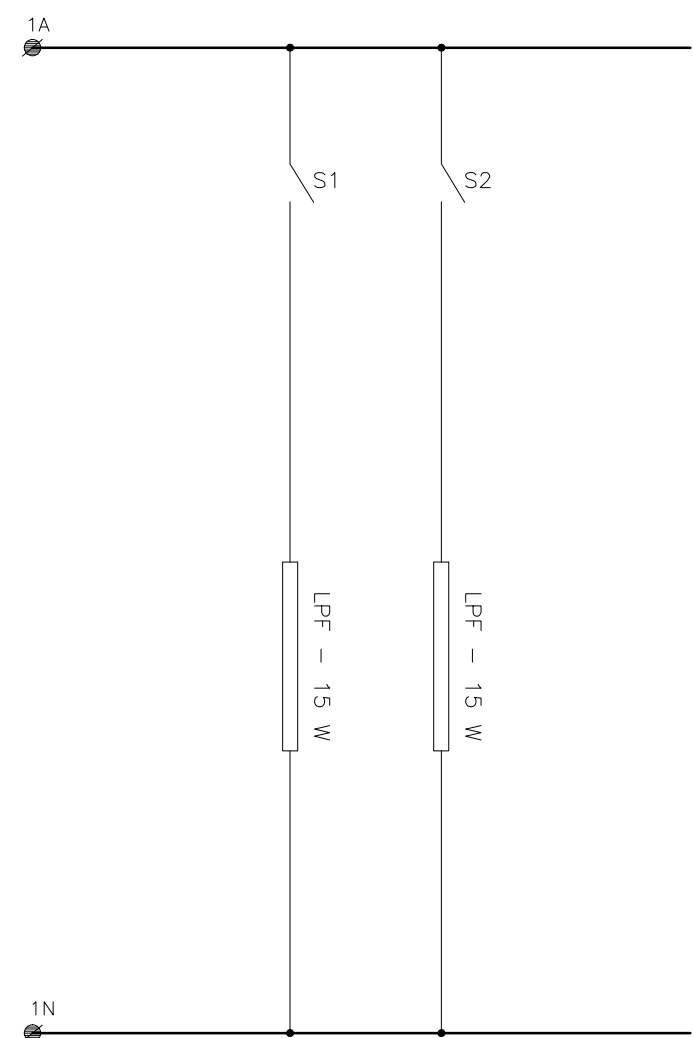

CIRCUITO DE ILUMINAÇÃO INTERNA  
SEM ESCALA

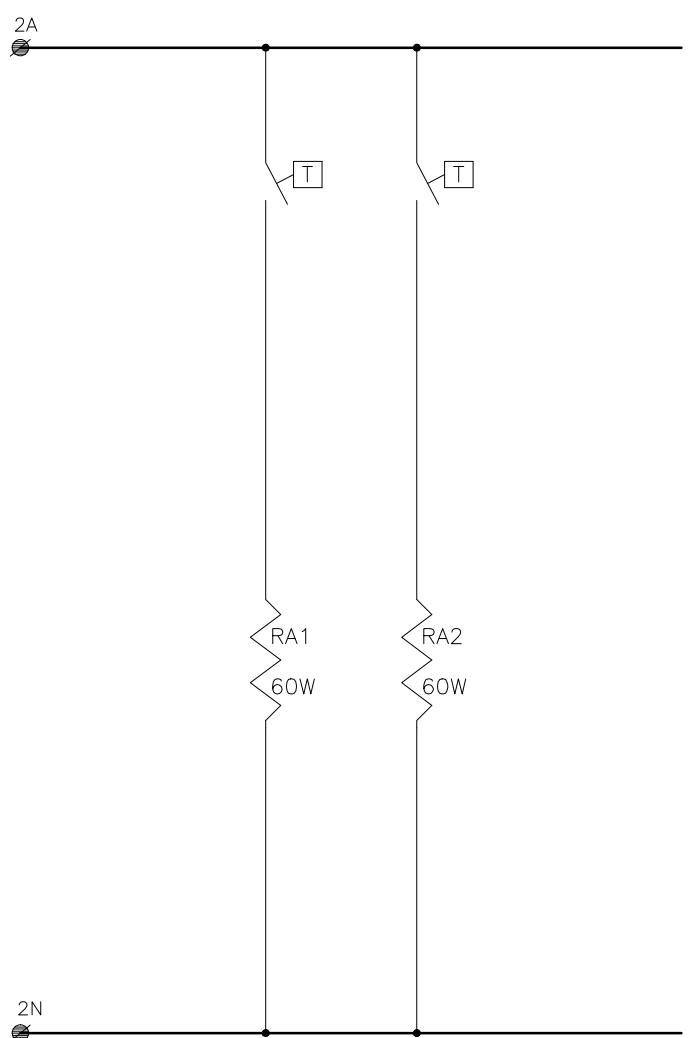

CIRCUITO DE AQUECIMENTO  
SEM ESCALA

R E V I S Ã O				
Nº	DATA	DISCRIMINAÇÃO	AUTORIA	APROVAÇÃO
00	12/13	EMIÇÃO		

N O T A S				

APROVAÇÃO EXTERNA:		PRÓSPERA		senha		Sae		Superintendência Municipal de Água e Esgoto de Catalão	
RESPONSÁVEL:		DATA:		LOCAL/CIDADE:		CATEGORIA:		RUA KAVETTES ABRÃO, Nº 660 - SETOR LEÃO - Bº SÃO FRANCISCO CEP:75.707-230 - CATALÃO - GO	
DATA:		RUBRICA:		CONTEÚDO:		NÚMERO DE ORDEM:		SENHA	
DATA:		RUBRICA:		CONTEÚDO:		NÚMERO DE ORDEM:		SENHA	
