




RÉGUA DE BORNES FORÇA
SEM ESCALA

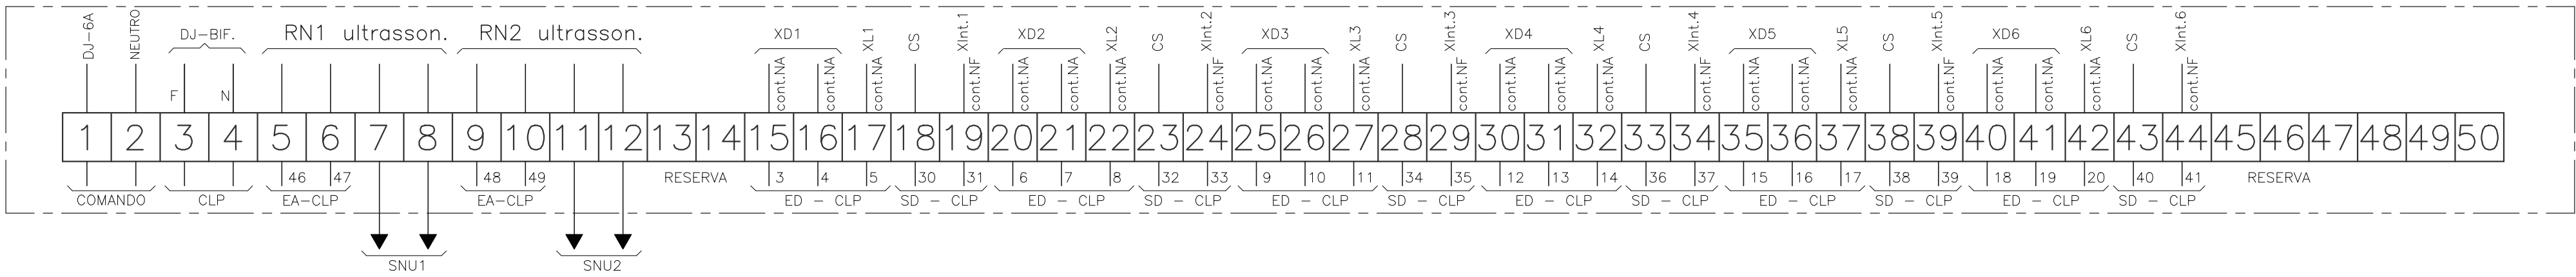


RÉGUA DE BORNES COMANDO
SEM ESCALA

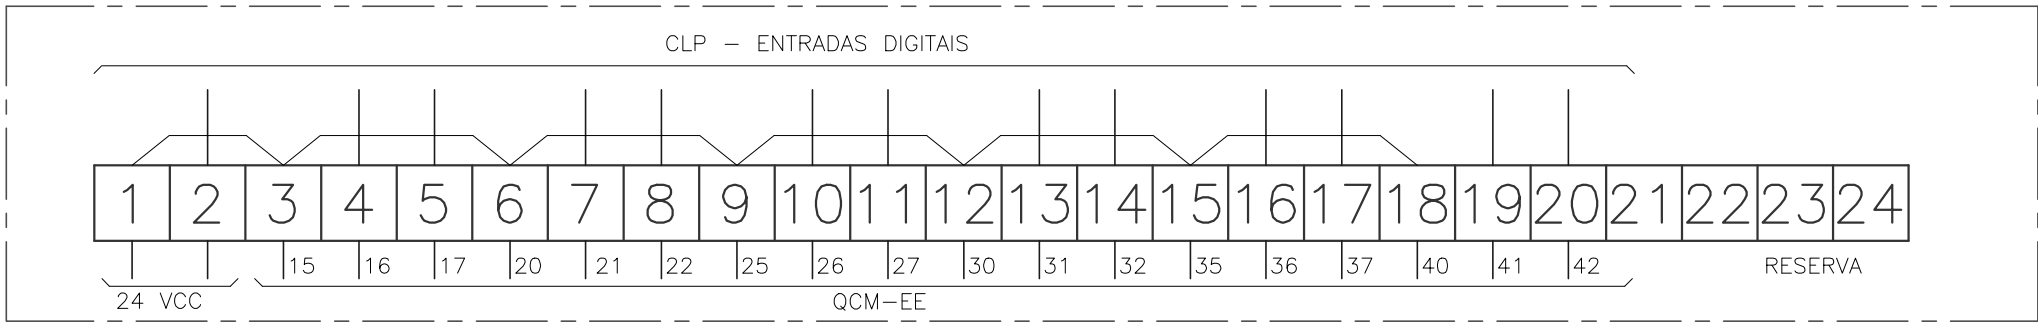

RÉGUA DE BORNES ENTRADAS DIGITAIS DA CLP
SEM ESCALA

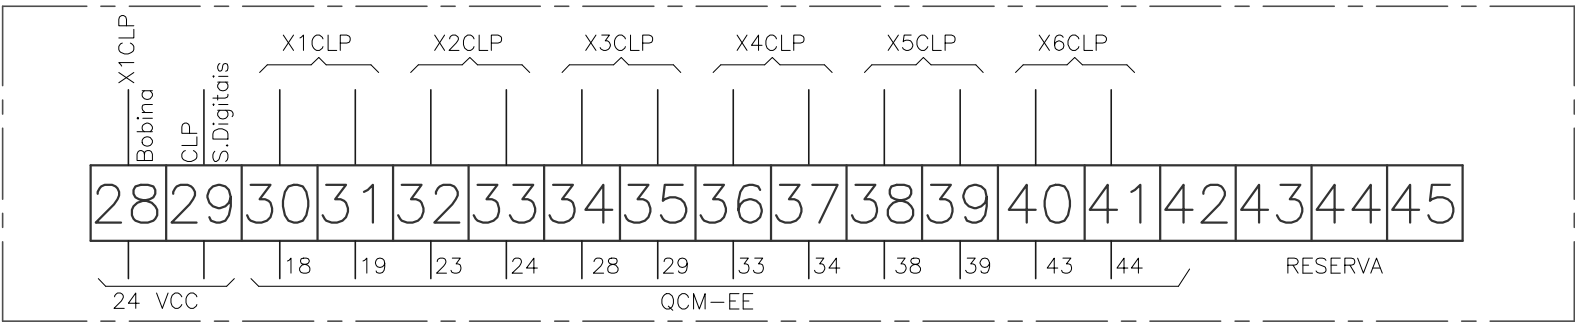

RÉGUA DE BORNES SAÍDAS DIGITAIS DA CLP
SEM ESCALA

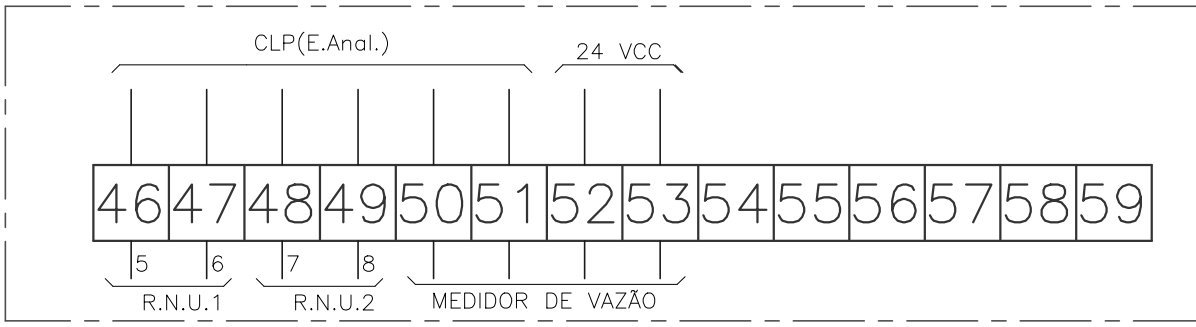

RÉGUA DE BORNES ENTRADAS ANALÓGICAS
SEM ESCALA

R E V I S Ã O						N O T A S		APROVAÇÃO EXTERNA:		PRÓSPERA										senha										Sae										Superintendência Municipal de Água e Esgoto de Catalão									
Nº	DATA	DISCRIMINAÇÃO				AUTORIA	APROVAÇÃO	DOCUMENTO			SED (SETOR DE DESENHOS)		RUBRICA		LOCAL/CIDADE		CATALÃO		ORIGEM:		SENHA		RUA KAVETTES ABRÃO, Nº 680 - SETOR LEÃO - 8º SÃO FRANCISCO CEP:75.707-230 - CATALÃO - GO		FONE:(064) 3442-6832/3442-7236/3442-7038																								
00	12/13	EMISSION									Laymaris Chaves Araújo de Freitas CREA nº 15687/D-GO						AMPLIAÇÃO DO SISTEMA DE ESGOTO SANITÁRIO PROJETO EXECUTIVO		CT/E/1/LEE/030		NÚMERO DE ORIGEM:																												
											João Carlos Lobo Rezende CREA nº 6017/D-GO								E00		HISTÓRICO(Alteração):																												
											Francisco Humberto R. do Cunha CREA nº 3.706/D-GO								INDICADA		FOLHAS:		30/36																										
RESPONSÁVEL:											IDENTIFICAÇÃO		C T E T L E E D 3 0 E 0 0																																				
DATA:											11ª Avenida, Nº 817, Setor Universitário, Goiânia, Goiás - Fone (62)3202-4777 - E-mail: senha@senha.eng.br						Fernando Vaz de Ulhôa		Engº Larissa Chrysiyva P. Antunes - CREA 7.426/D-GO																														