




PLANTA - ESC. 1:25

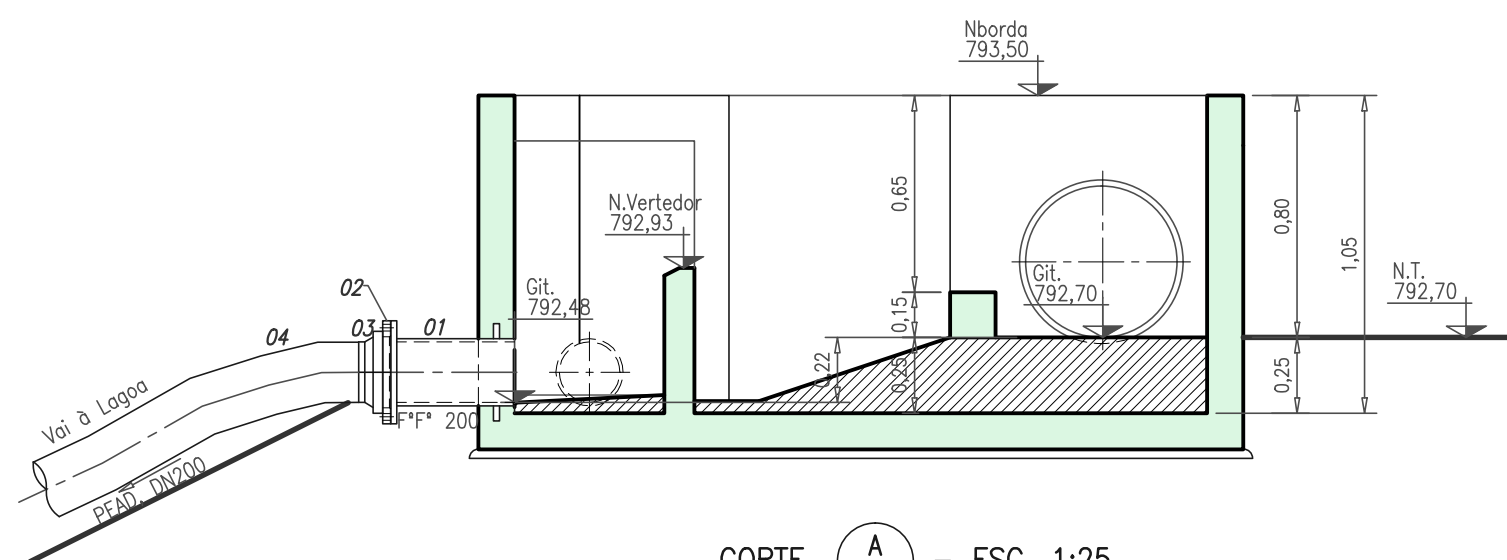

CORTE A - ESC. 1:25

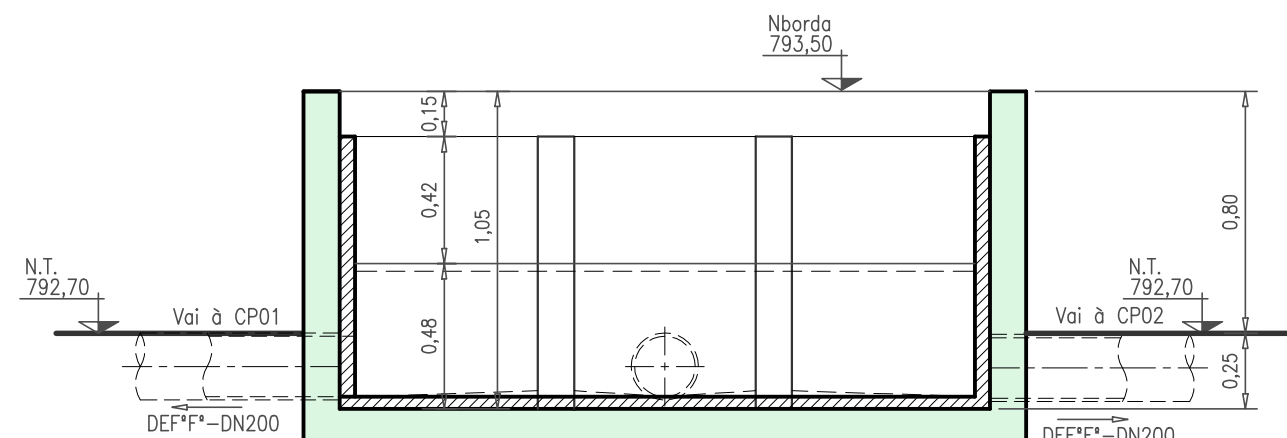


CORTE B - ESC. 1:25

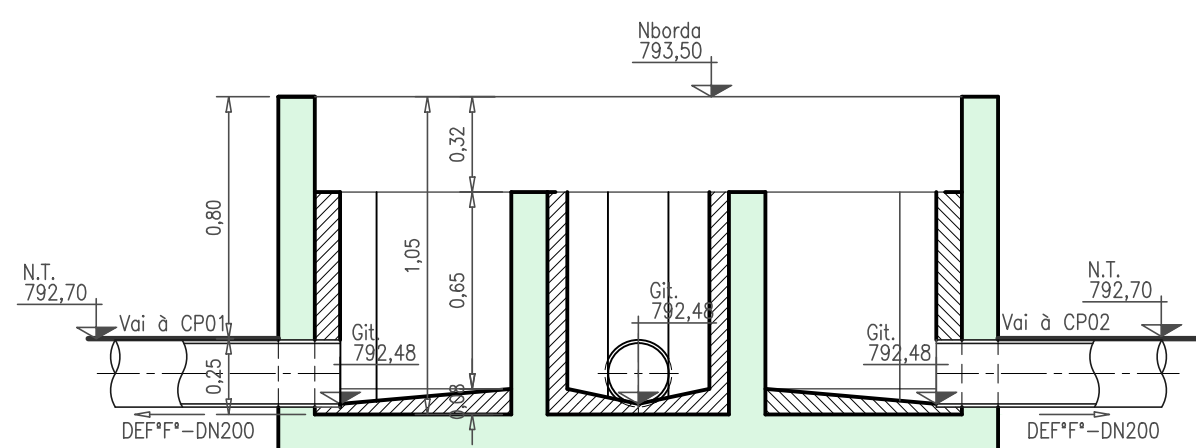


CORTE C - ESC. 1:25


CAIXA DE DISTRIBUIÇÃO - CDG-03

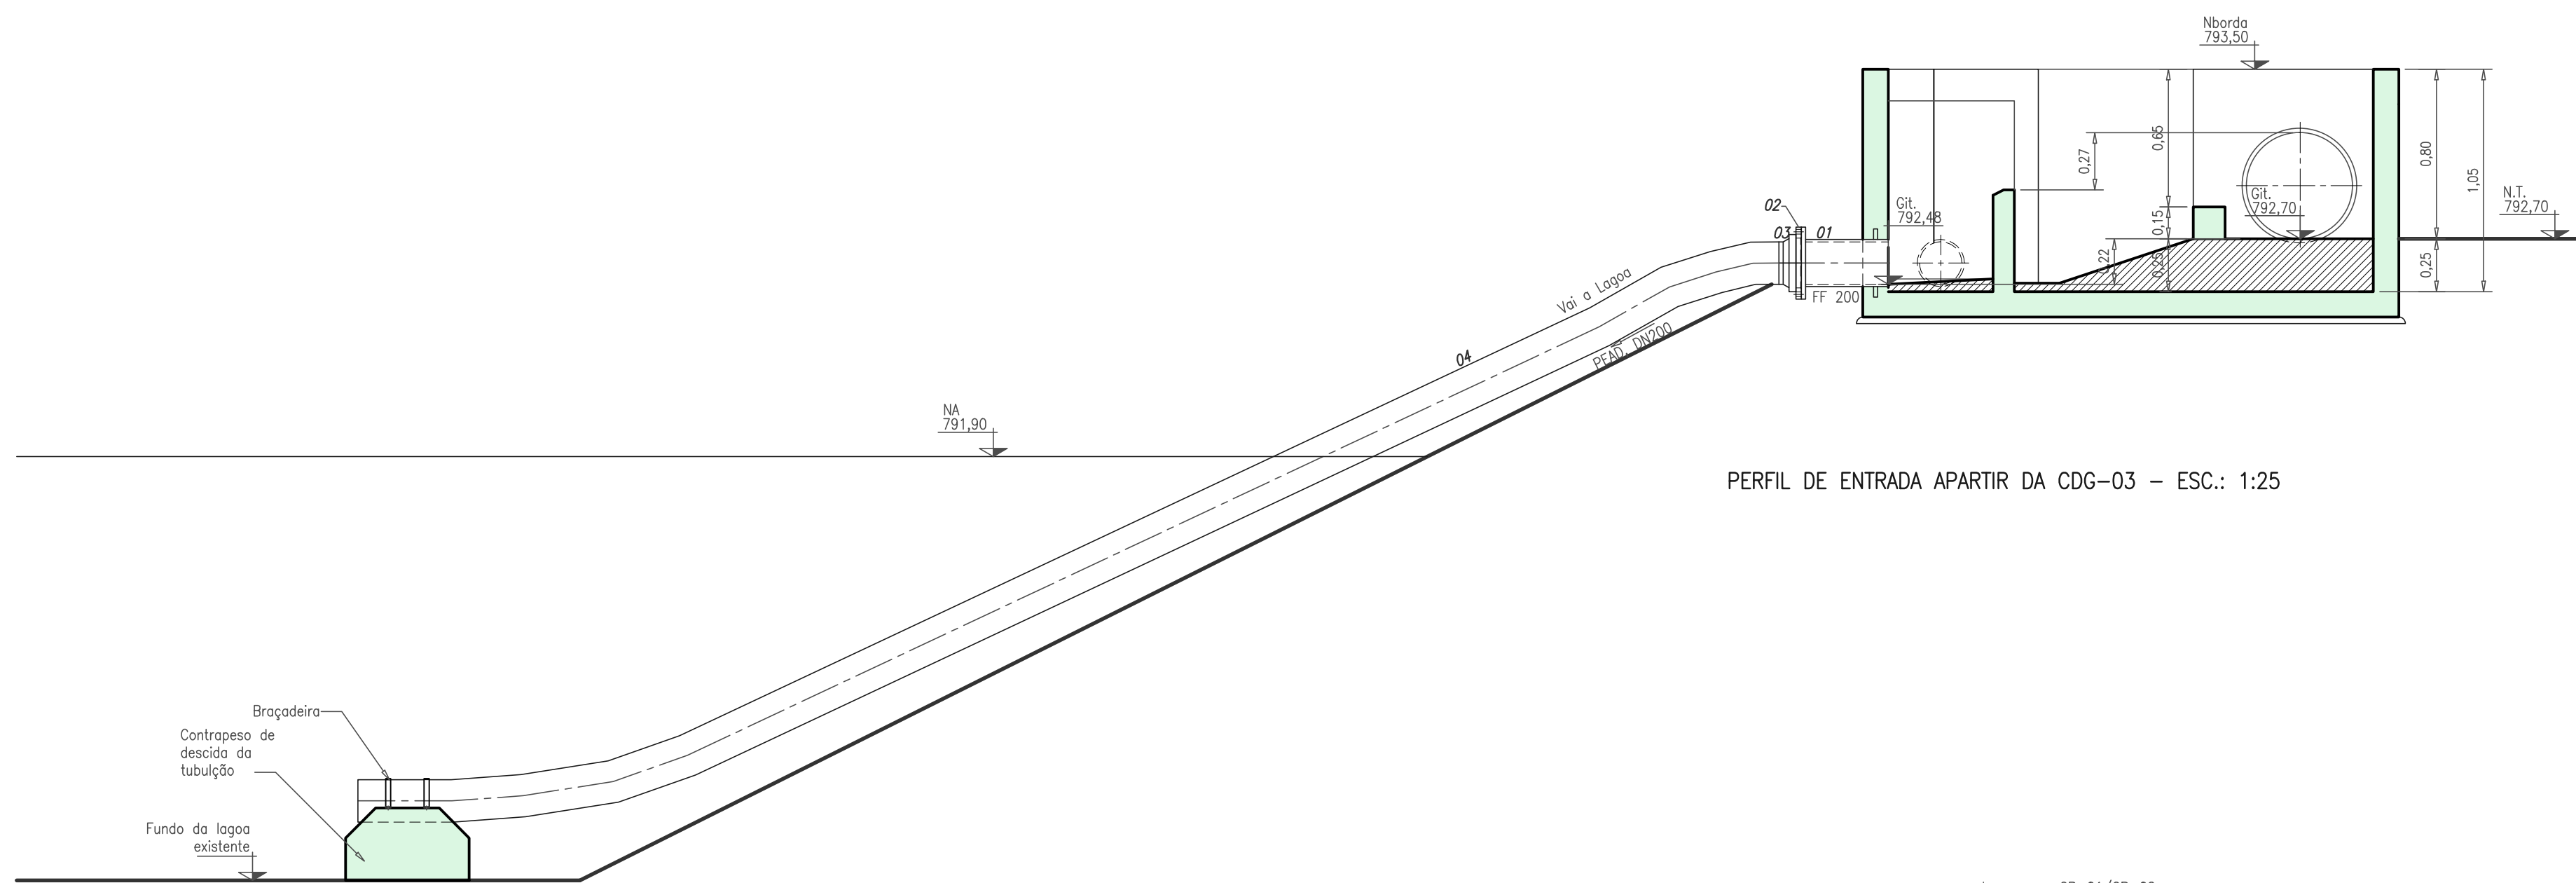


PERFIL DE ENTRADA APARTIR DA CDG-03 - ESC.: 1:25

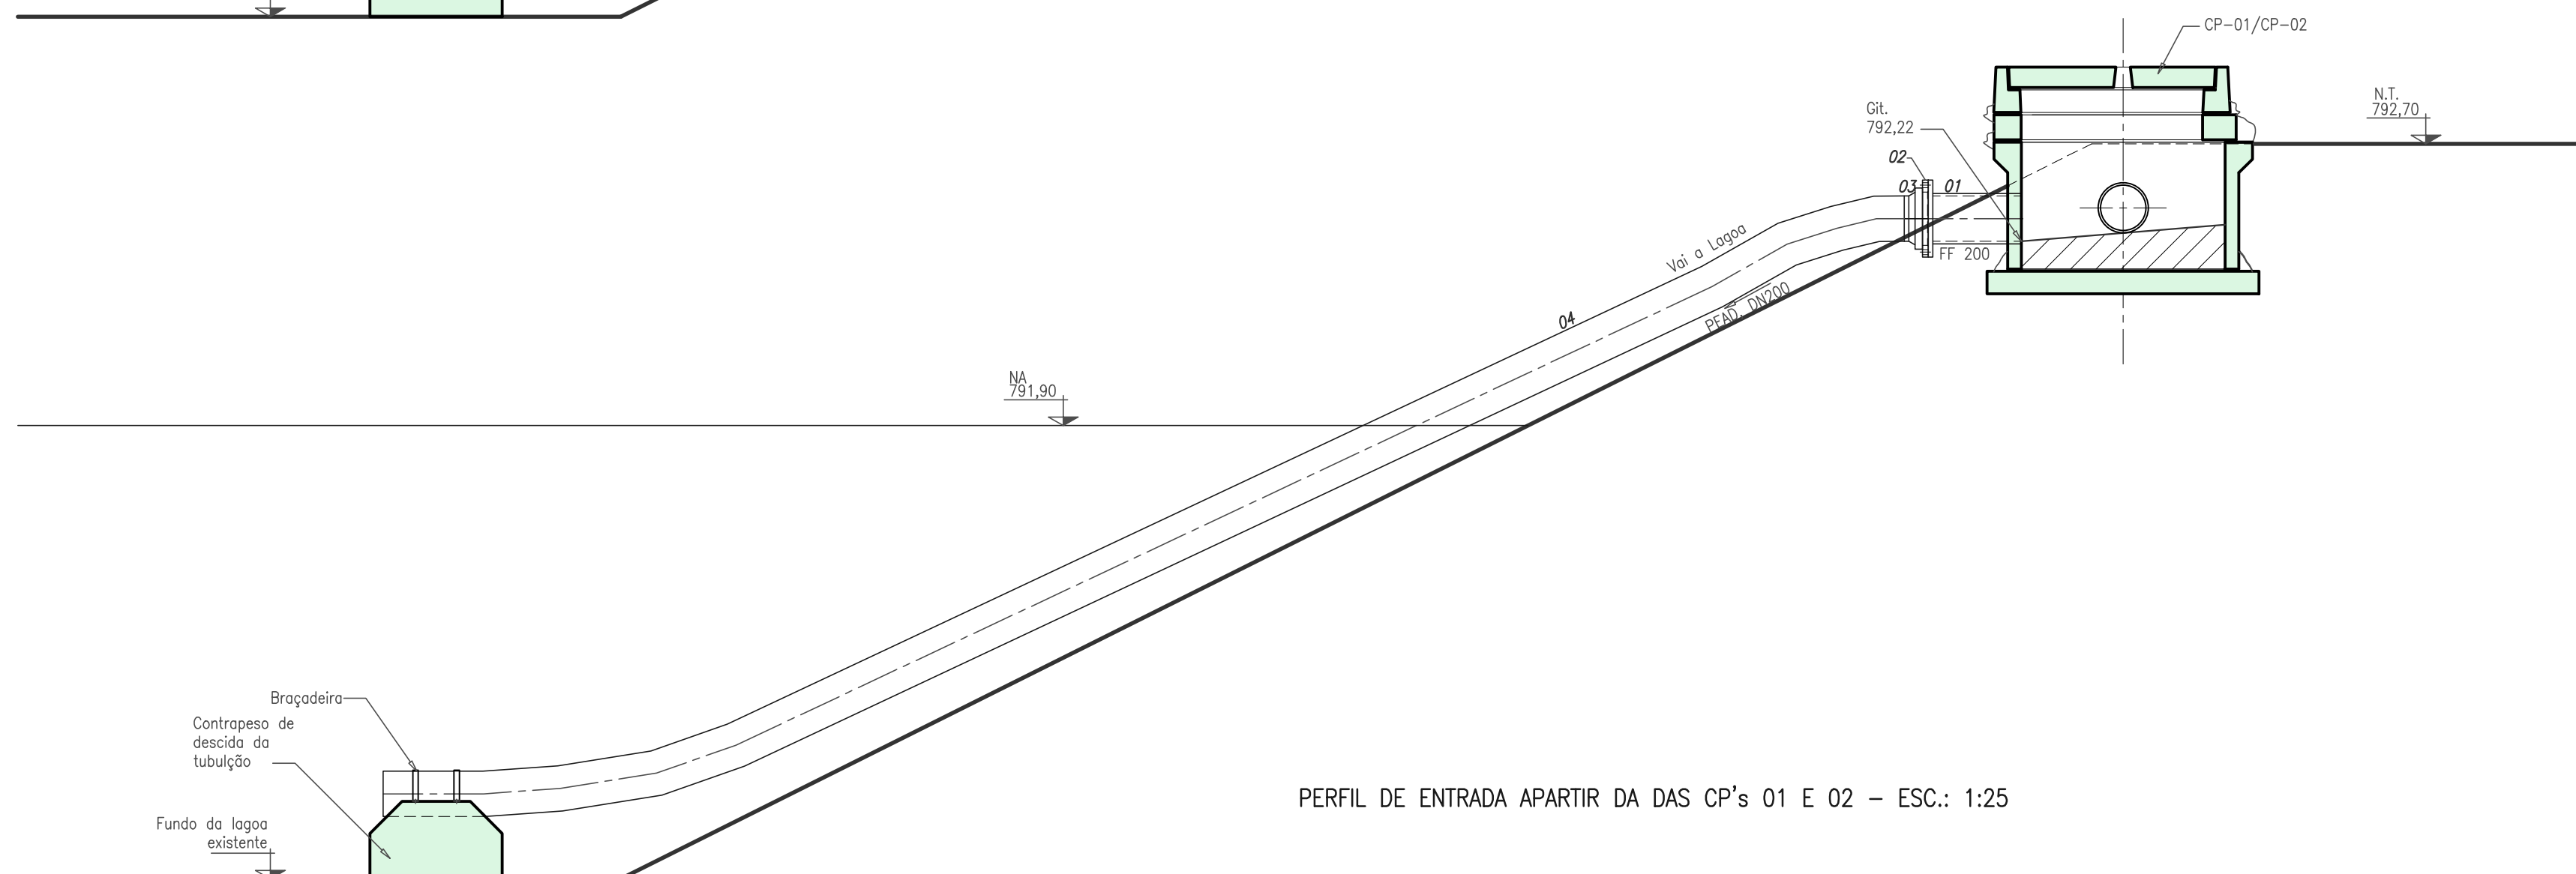


PERFIL DE ENTRADA APARTIR DA DAS CP's 01 E 02 - ESC.: 1:25

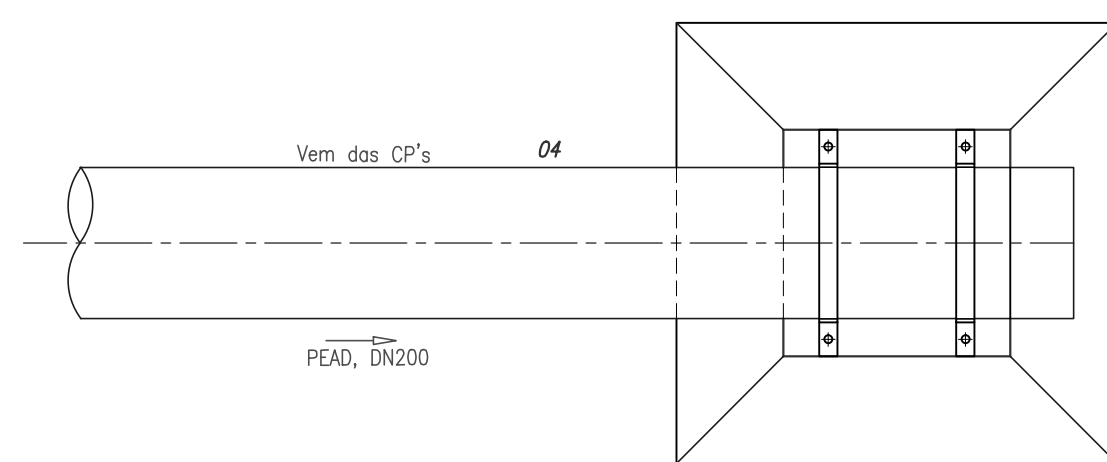

PLANTA - ESC. 1:10

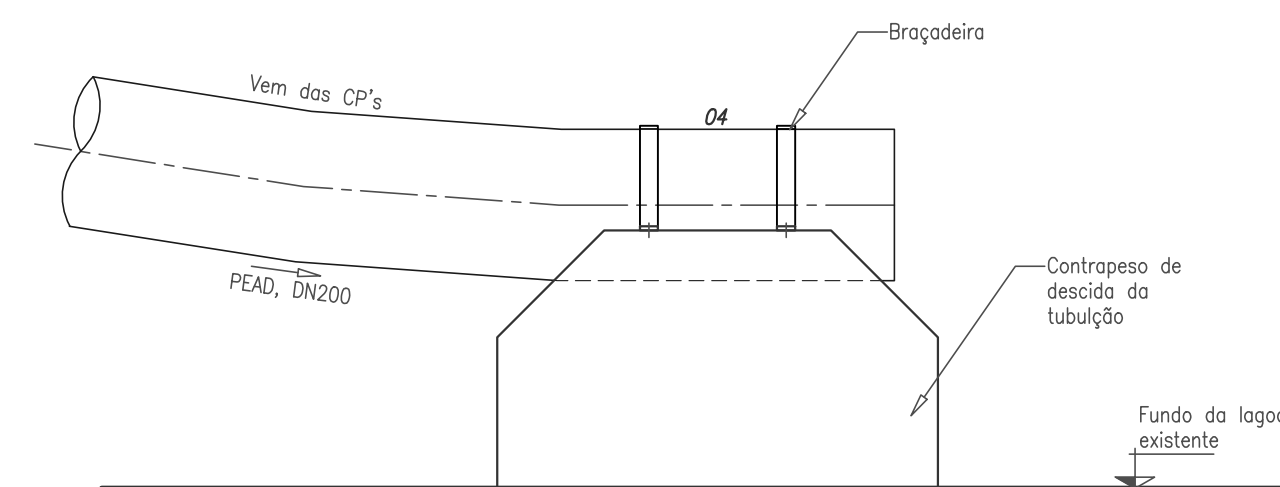

VISTA LATERAL - ESC. 1:10

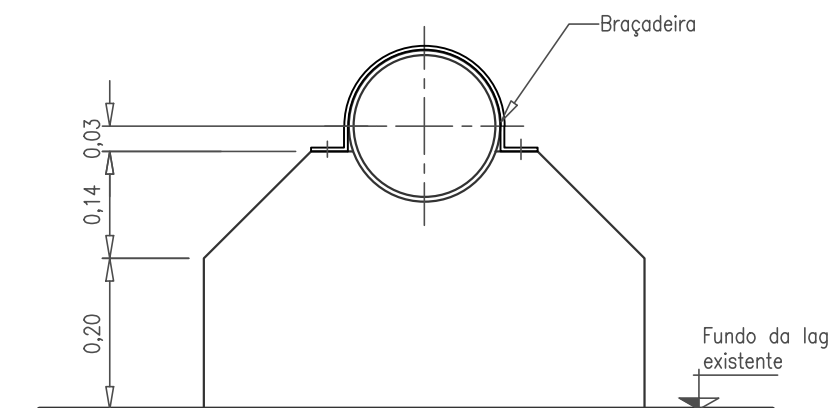



VISTA FRONTAL - ESC. 1:10

DETALHE DO CONTRAPESO DE INSTALAÇÃO DA TUBULAÇÃO - ESC. 1:10

* Parafusos para flanges, PN-10, DN200 (20x90)	-	pg	24	
* Arruelas para flanges PN-10, DN200	-	pg	03	
04 Tubo, DN200	PEAD	m	22,00	Conf. DIM8074
03 Colarinho, DN200	PEAD	pg	03	Conf. DIM8074
02 Flange solta, PN-10, DN200	PEAD	pg	03	Conf. DIM8074
01 Tubo ponta e flange, PN-10, DN200, L=0,40m	F* Dúctil	pg	03	Conf. NBR7675
ITEM	DISCRIMINAÇÃO	MATERIAL	UNID	QTD.

LISTA DE MATERIAIS DAS ENTRADAS NAS LAGOAS

REVISÃO					NOTAS		APROVAÇÃO EXTERNA:		 senha eng.sen.h.a.r.i.a		 Superintendência Municipal de Água e Esgoto de Catalão <small>RUA KAWETES ABRÃO, Nº 660 – SETOR LEÃO – 8º SÃO FRANCISCO CEP:75.707-230 – CATALÃO – GO FONE:(641) 3442-8832/3442-7238/3442-7038</small>		
Nº	DATA	DISCRIMINAÇÃO	AUTORIA	APROVAÇÃO	DOCUMENTO	1 - DIMENSÕES E COTAS TOPOGRÁFICAS EM METRO, DIÂMETROS EM MILÍMETRO, EXCETO ONDE SE ENCONTRA OUTRA INDICAÇÃO.			<div>LOCAL/CIDADE: CATALÃO</div> <div>CONTEÚDO: AMPLIAÇÃO DO SISTEMA DE ESGOTO SANITÁRIO PROJETO EXECUTIVO</div> <div>ORIGEM: SENHA</div> <div>NÚMERO DE ORIGEM: CT/E/THCD/002</div> <div>RECIBOXX(atenção): EDO</div> <div>ESCALA: 1:25/1:10</div> <div>FOLHA: 2/2</div>	TOTAL/CEDE	NÚMERO DE ORIGEM: CT/E/THCD/002		
00	12/13	EMIÇÃO											
								RESPONSÁVEL:		ESTACIONAMENTO DE ESGOTOS		DETALHE DA CDG 03 E DAS ENTRADAS NA LAGOA	
								DATA:		IDENTIFICAÇÃO		PLANTA, CORTES, PERFIL E DETALHES	
										C T E T H C D D O 2 E O O		SUPERINTENDENTE: Fernando Vaz de Ulhôa	
										11ª Avenida, Nº 817, Setor Universitário, Goiânia, Goiás - Fone (62)3202-4777 - E-mail: senha@senha.eng.br		Fiscal do Projeto: Engº Laryssa Chrystle P. Antunes - CREA 7.426/D-GO	