




PLANTA NO NÍVEL DA TAMPA – ESC.: 1:25

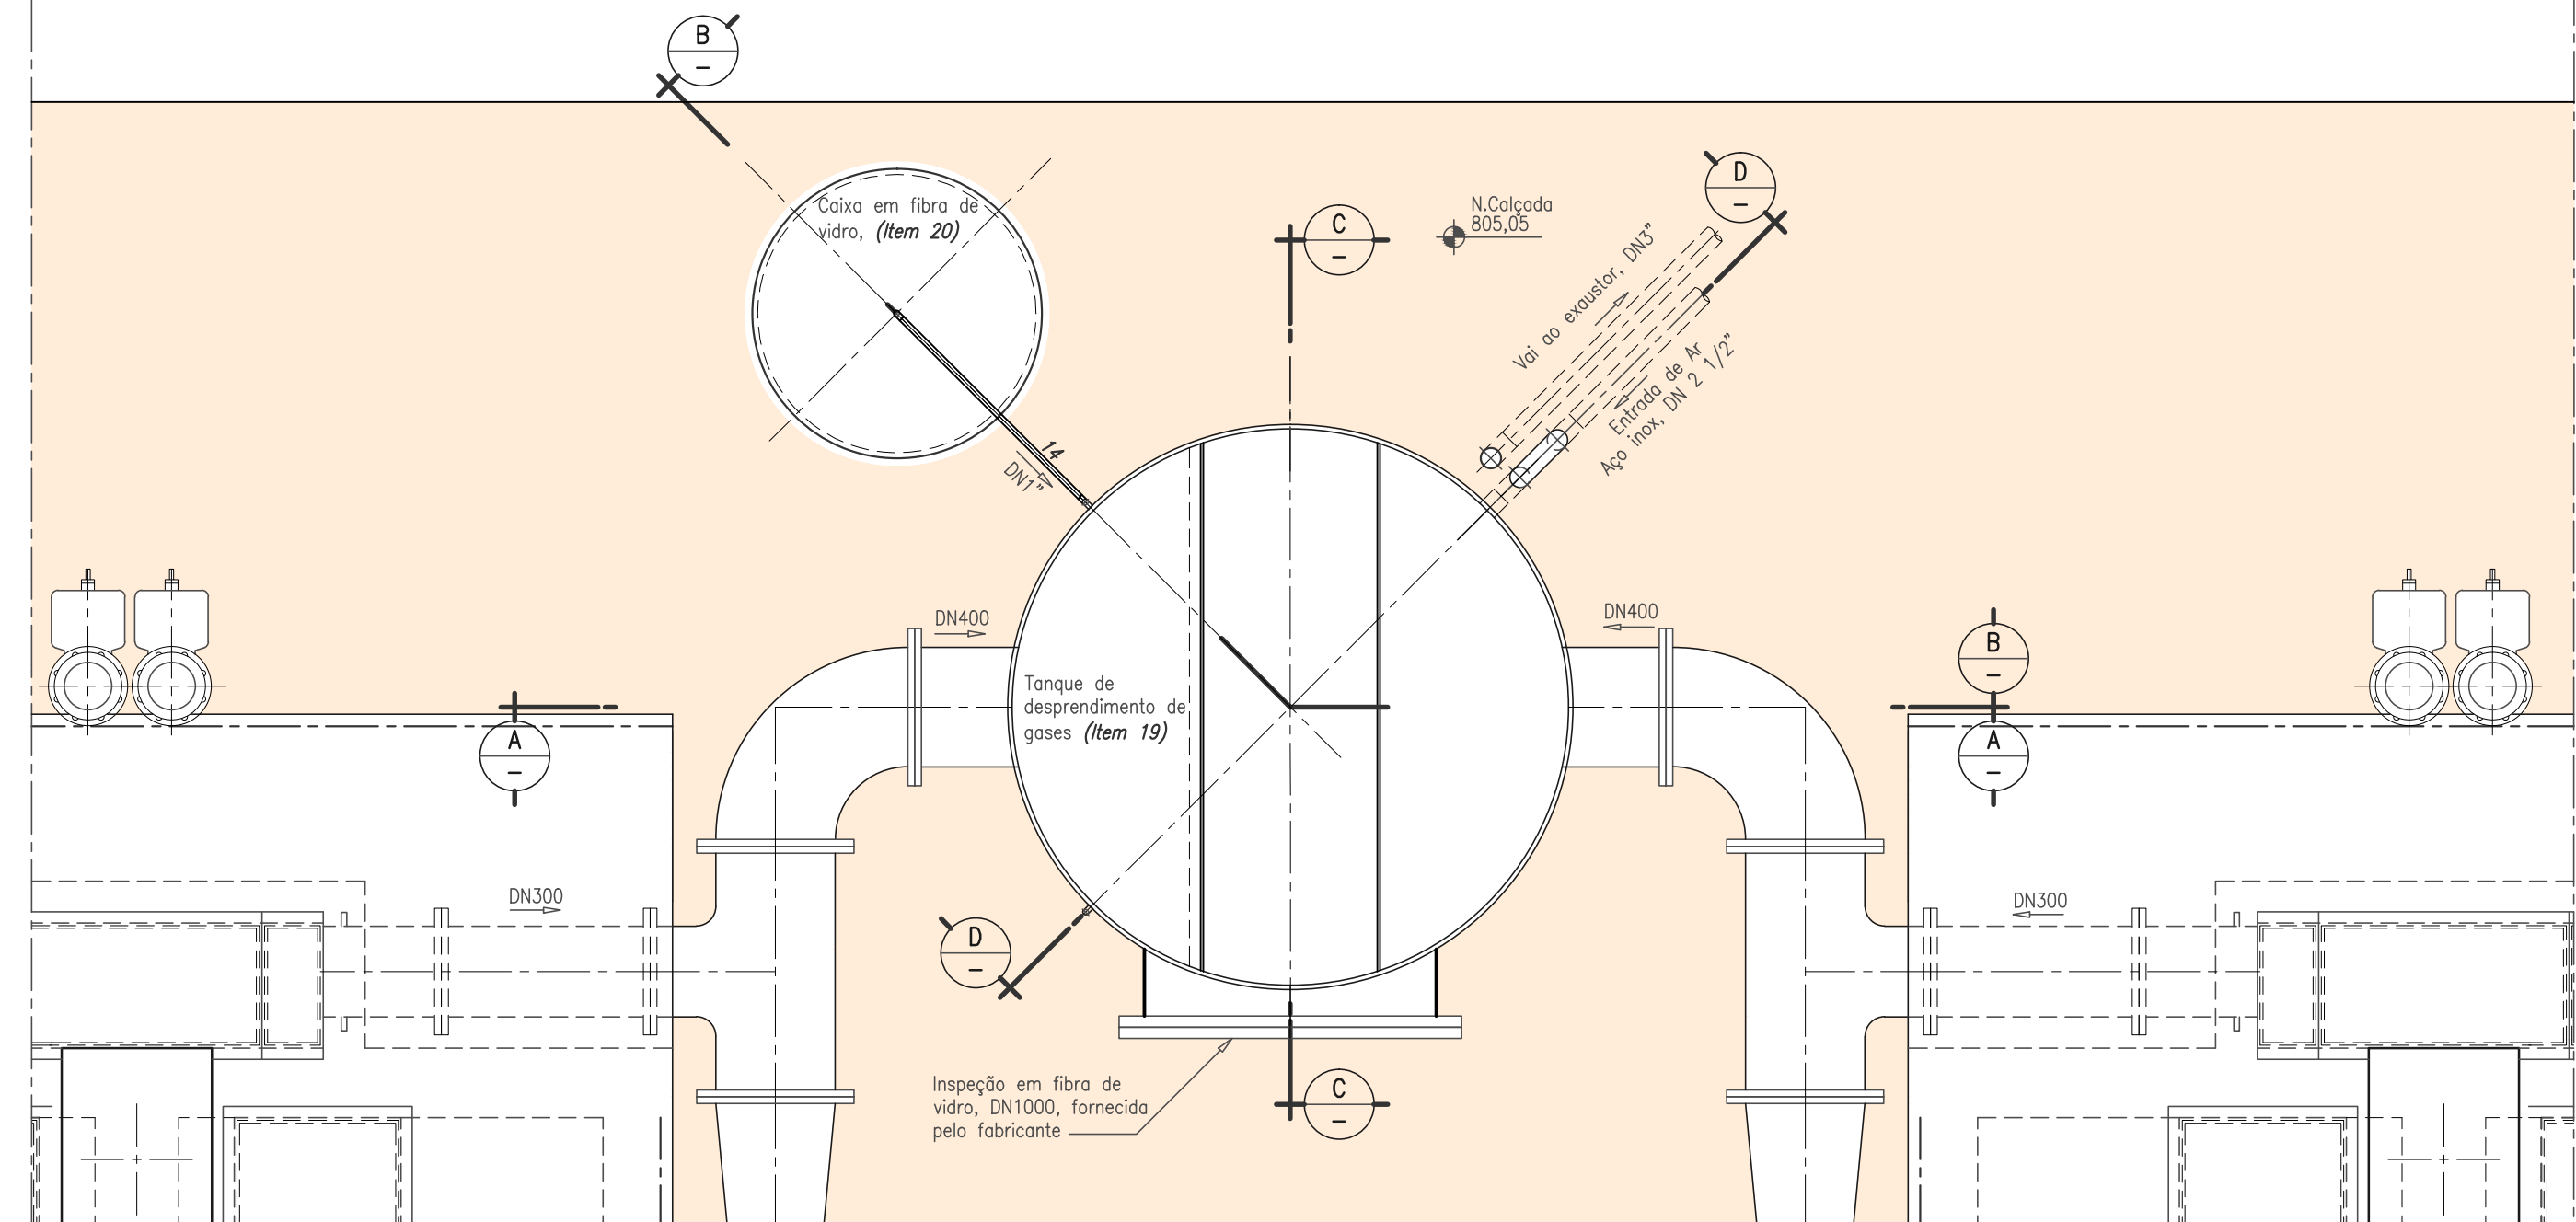

PLANTA NO NÍVEL DO VERTEDOR – ESC.: 1:25

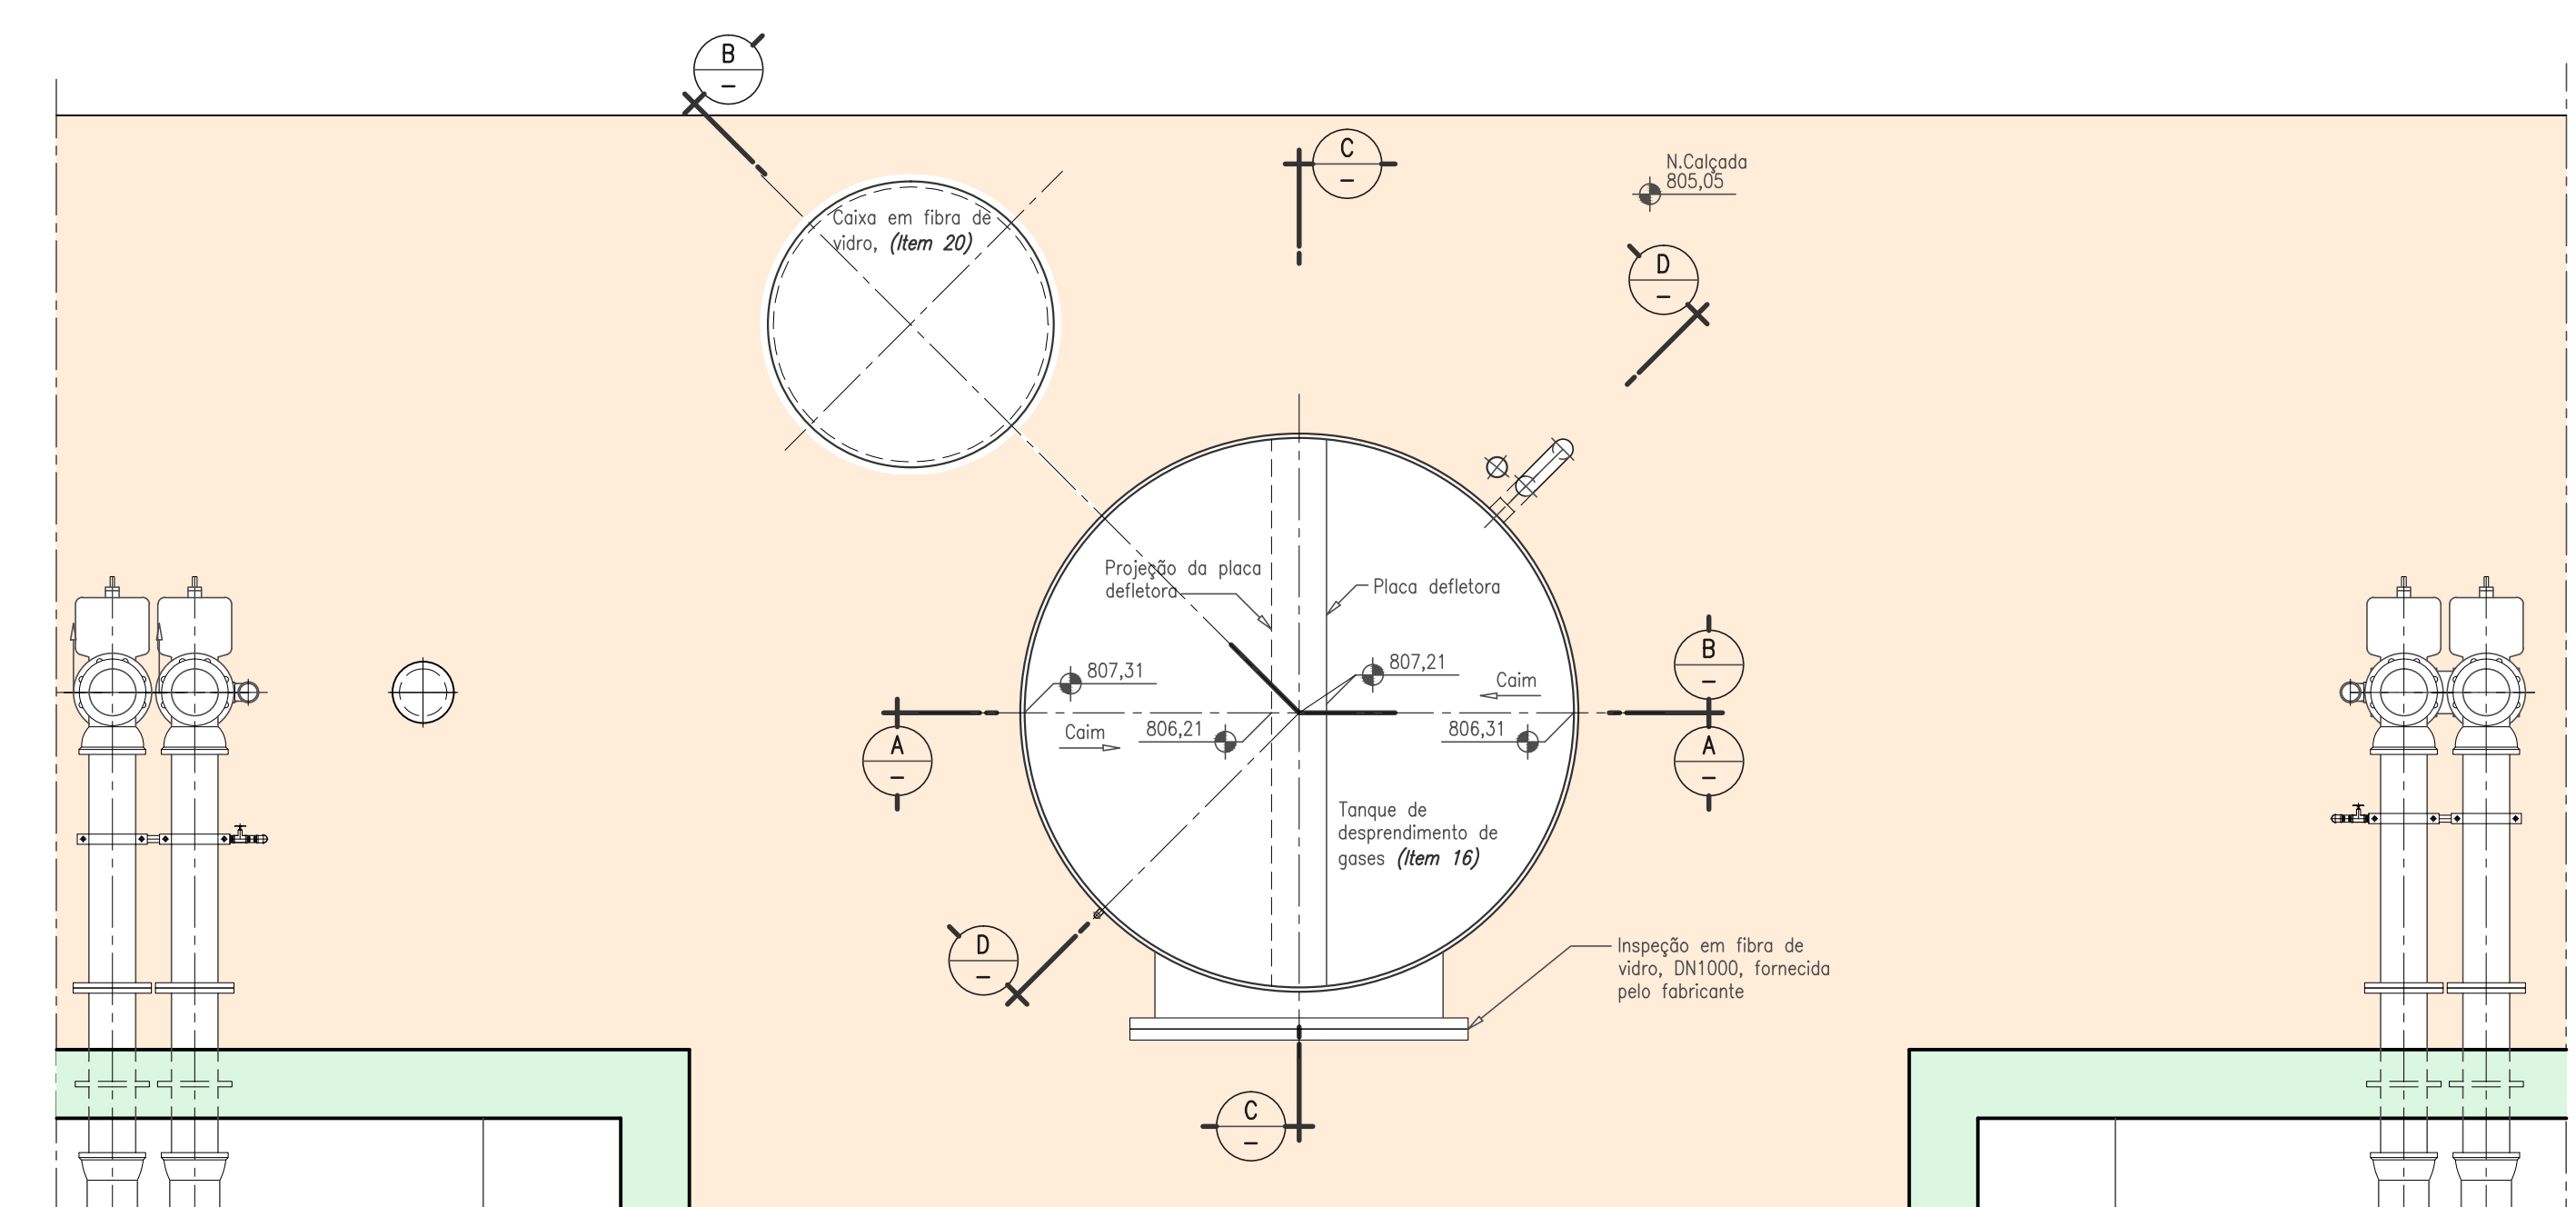

PLANTA NO NÍVEL 808,40 – ESC.: 1:25

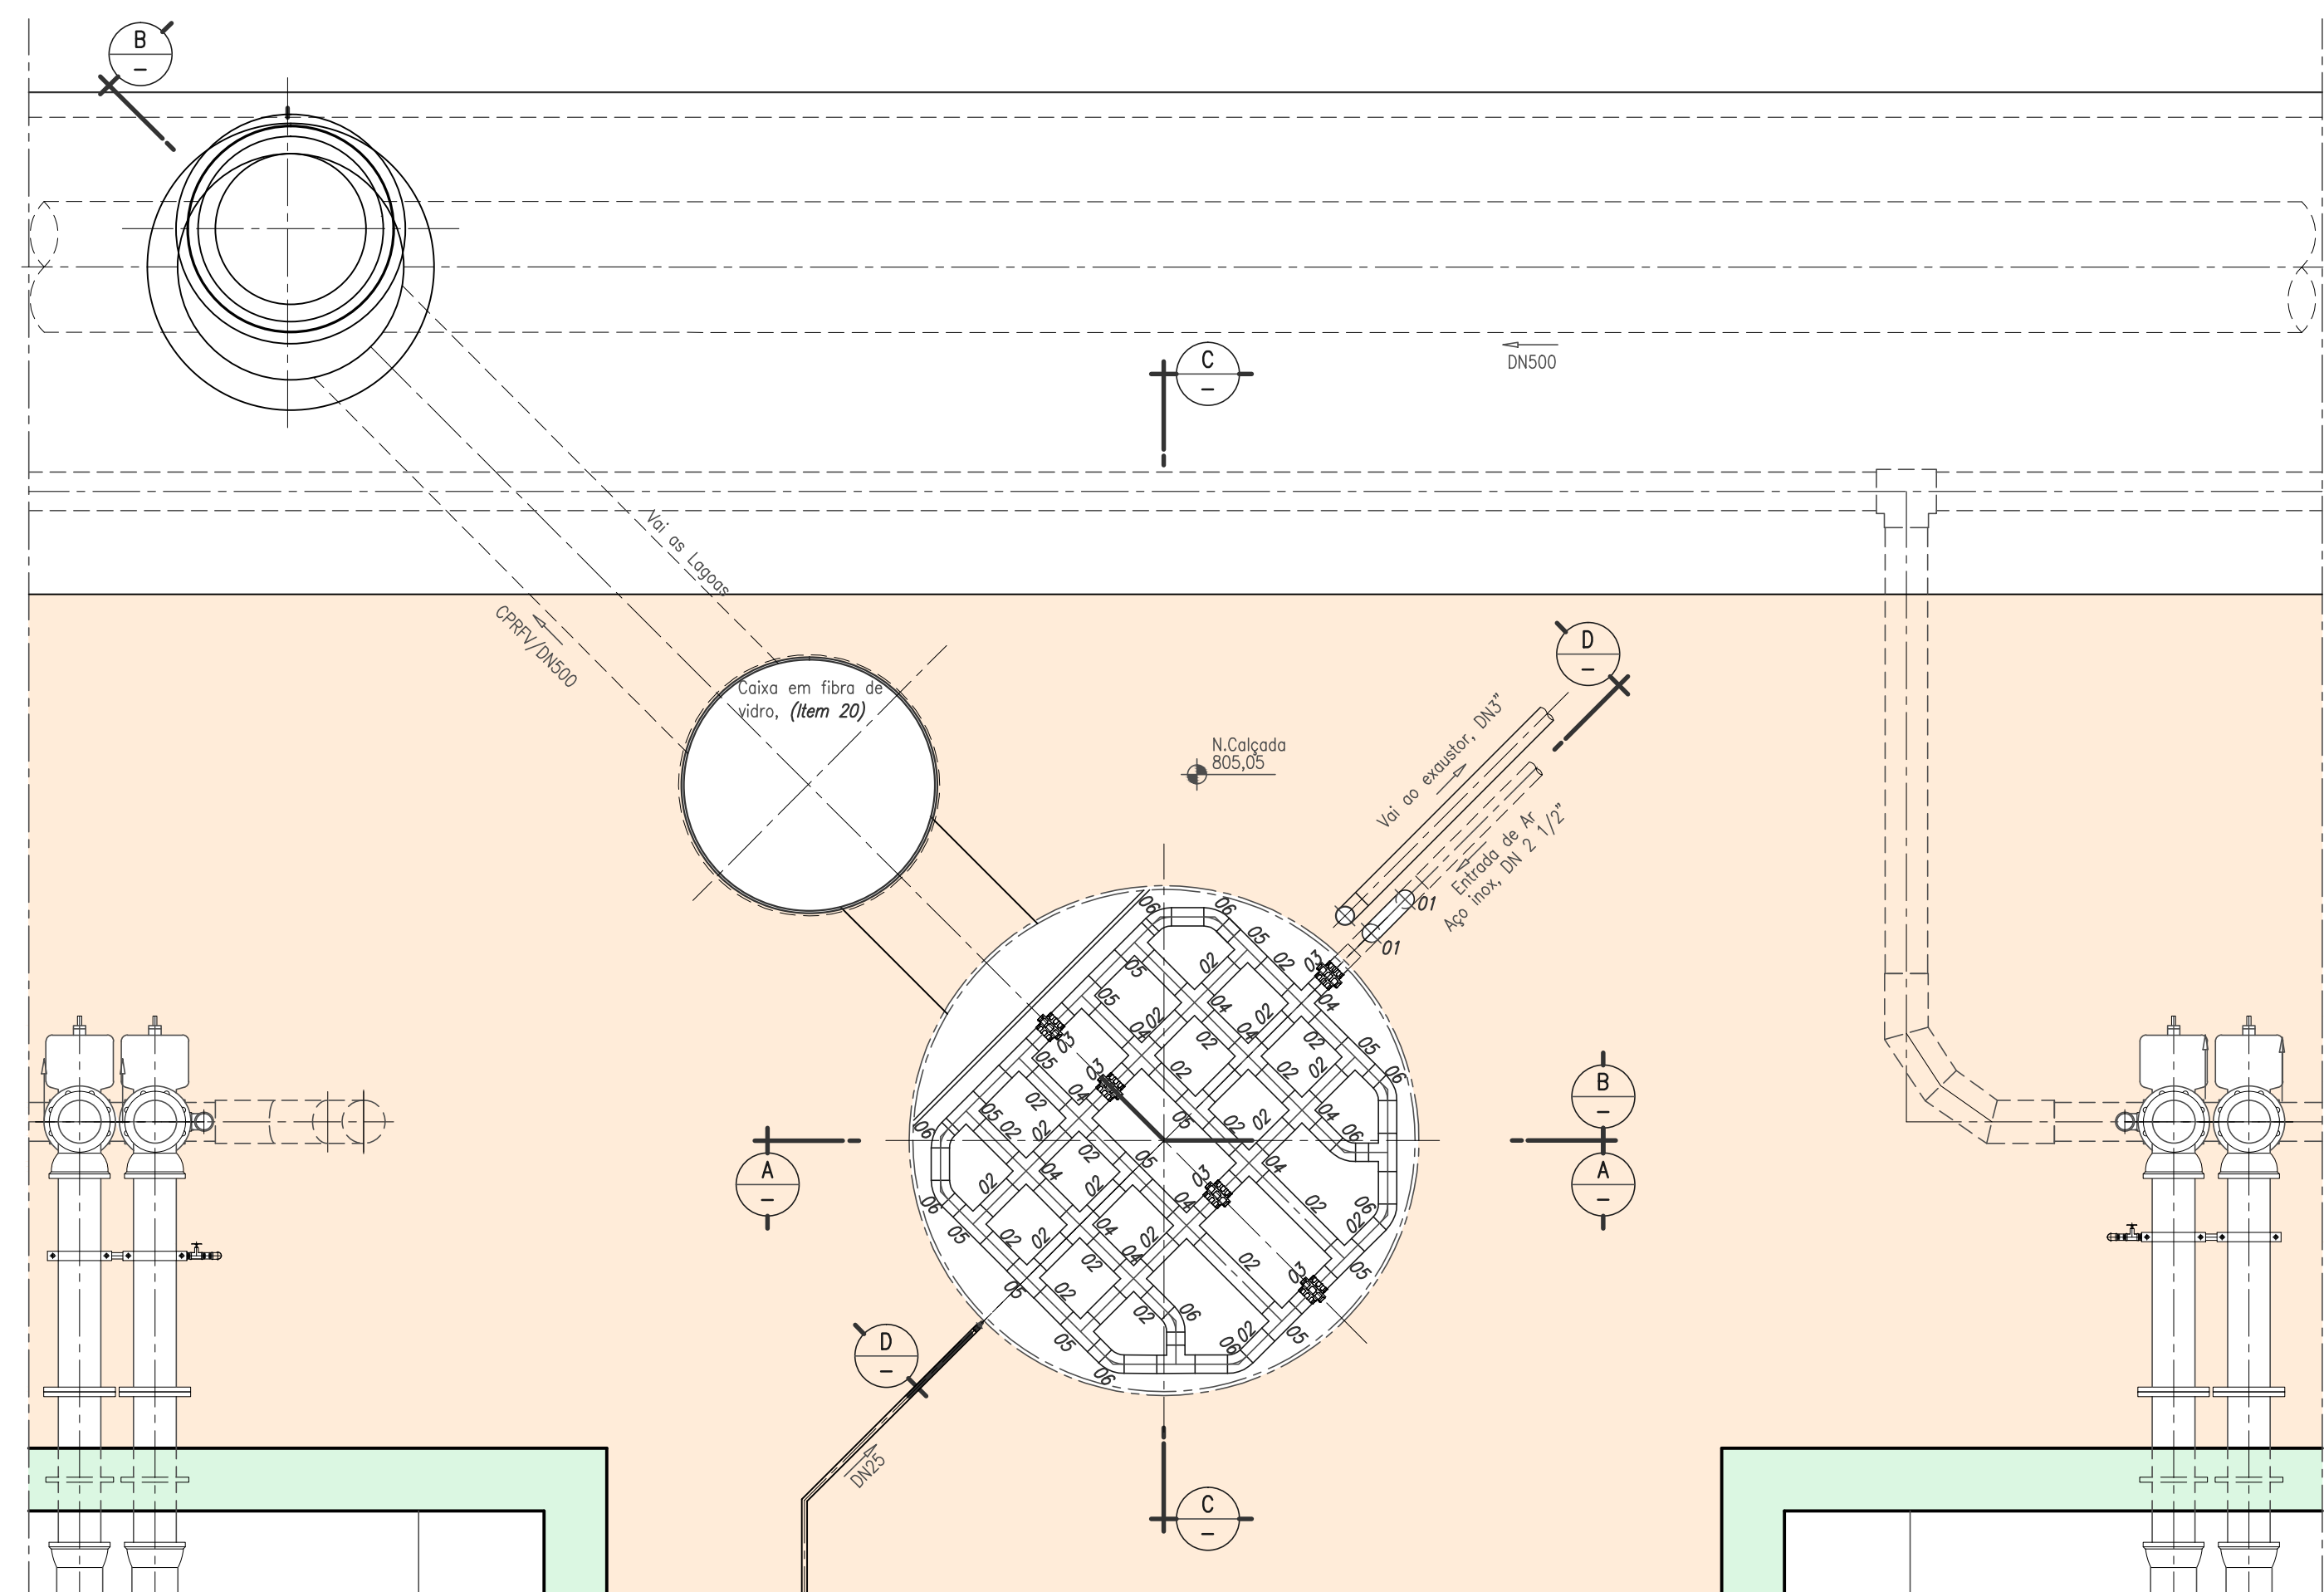

PLANTA NO NÍVEL DOS DUTOS DE DISTRIBUIÇÃO – ESC.: 1:25

REVISÃO					NOTAS		APPROVAÇÃO EXTERNA:		senha		Superintendência Municipal de Água e Esgoto de Catalão						
Nº	DATA	DISCRIMINAÇÃO	AUTORIA	APPROVAÇÃO	DOCUMENTO												
00	12/13	EMISSION				1 - DIMENSÕES E COTAS TOPOGRÁFICAS EM METRO, DIÂMETROS EM MILÍMETRO, EXCETO ONDE SE ENCONTRA OUTRA INDICAÇÃO. 2 - TODA A SUPERFÍCIE INTERNA DO REATOR EM CONTATO COM O LÍQUIDO, INCLUSIVE CAMARA DE GASES, DEVERÁ SER IMPERMEABILIZADA COM PINTURA E EPOXI ALCAÇADO, DE JALMA POLIMINA, ALTA ESPESURA, E DOS COMPONENTES: REFERENCIA FOSTAR P233 DA TOSROC. 3 - TODA O FUNDO DO REATOR DEVERÁ RECEBER ARMAZENAGEM DE REGULARIZADO, BEM COMO, AS PAREDES E PLARES ONDE APRESENTAREM IMPERFEIÇÕES, GARANTINDO AS MESMAS CARACTERÍSTICAS ESTABELECIDAS. 4 - EM TODAS AS CAMAS, PASSOS, TAMPAIS, REFORÇOS DE CONCRETO DEVERÁ SER UTILIZADO CIMENTO RESISTENTE AO SULFATO (CH-40-RI805737) E PARTES APARENTES DEVERÁ RECEBER PINTURA NA COR CONCRETO NATURAL, REFERENCIA "NOVA COR". 5 - TODO MATERIAL EM FERRO VALEÁVEL, DEVERÁ RECEBER TRATAMENTO ANTI-ÓXIDO, COM ZINCAEM A QUEM POR IMERSÃO, E DEVERÁ SER PINTADO CONFORME PADRONIZAÇÃO DE CORES (PANCOR C75/T/194/010), INCLUSIVE CONDIÇÕES E INSPEÇÕES. 6 - AS REFERÊNCIAS DO MATERIAL HIDRÁULICO SÃO OS SEGUINTE FABRICANTES: PVC: UNIA TUBE; FERRO FUNDIDO: UNIA SAINT-GOBAIN, PARA ESGOTOS; FERRO GALVANIZADO: UNIA TUP, COM RESISTÊNCIA AO ATAQUE QUÍMICO, ESGOTOS; TUBOS E CONDIÇÕES INDUSTRIAIS EM FIBRA DE VIDRO, DUA E TUBE.	7 - TODAS AS PEÇAS EM FIBRA DE VIDRO DEVERÁ SER CONFECCIONADAS COM OS SEGUINTE MATERIAIS: - RESINA POLIESTER REF: 10.116, REF. DE MARCA "RESANA"; - MATRIZ DE FIBRA DE VIDRO 4500 - TIO FIBRA Nº 1230, REF. DE MARCA "VITROTEC"; - PINTURA COM PROTEÇÃO UV. 8 - AS DIMENSÕES DOS EQUIPAMENTOS, ASSIM COMO AS CARGAS ESTÁTICAS E DINÂMICAS INDICADAS SÃO APENAS REFERÊNCIAS, DEVERÁ SER CONFIRMADAS QUANDO DA AQUISIÇÃO DOS MESMOS. 9 - TODAS AS TAMPAIS DEVERÁ SER EM ESTRUTURA DE CANTONEROS INOX AGAS IGUAIS (MÍNIMO 1 1/2" X 1 1/2" X 5/16") COM ESPALHAMENTO MÍNIMO DE 25cm. FECHAMENTO NA PARTE SUPERIOR COM CHAPA EM ALUMÍNIO XADREZ, ESPESURA MÍNIMA DE 5/16". 10 - TETO (ATE 50cm ABaixo DO TETO) E CANALÉIS DE SAÍDA DE EFLUENTE DO REATOR, DEVERÁ SER IMPERMEABILIZADOS COM REVESTIMENTO DE POLIURETANO ELASTOMÉRICO, REFERENCIA "ZERON".										
						RESPONSÁVEL:		senha		Superintendência Municipal de Água e Esgoto de Catalão							
						DATA:		senha		Superintendência Municipal de Água e Esgoto de Catalão							
						senha		Superintendência Municipal de Água e Esgoto de Catalão		Superintendência Municipal de Água e Esgoto de Catalão							
						senha		Superintendência Municipal de Água e Esgoto de Catalão		Superintendência Municipal de Água e Esgoto de Catalão							
