



CORTE B - ESC. 1:25

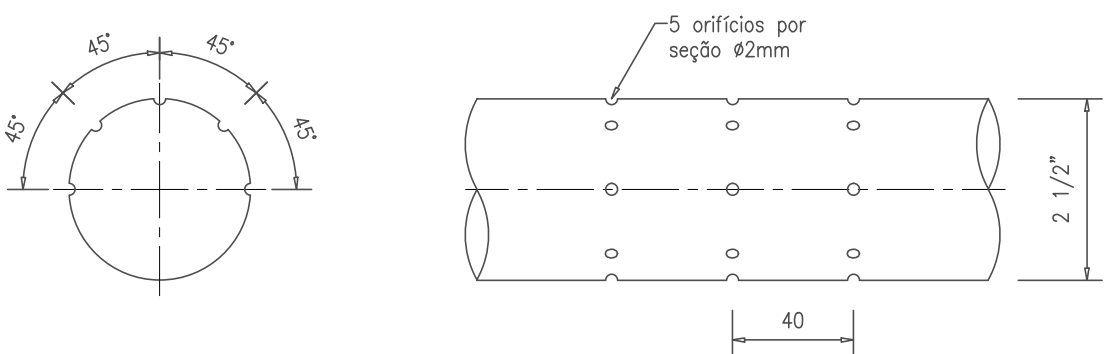


SEÇÃO TRANSVERSAL

VISTA SUPERIOR

ESQUEMA DOS ORIFÍCIOS NA TUBULAÇÃO DE 2 1/2" - ESC.: 1:2,5 (mm)

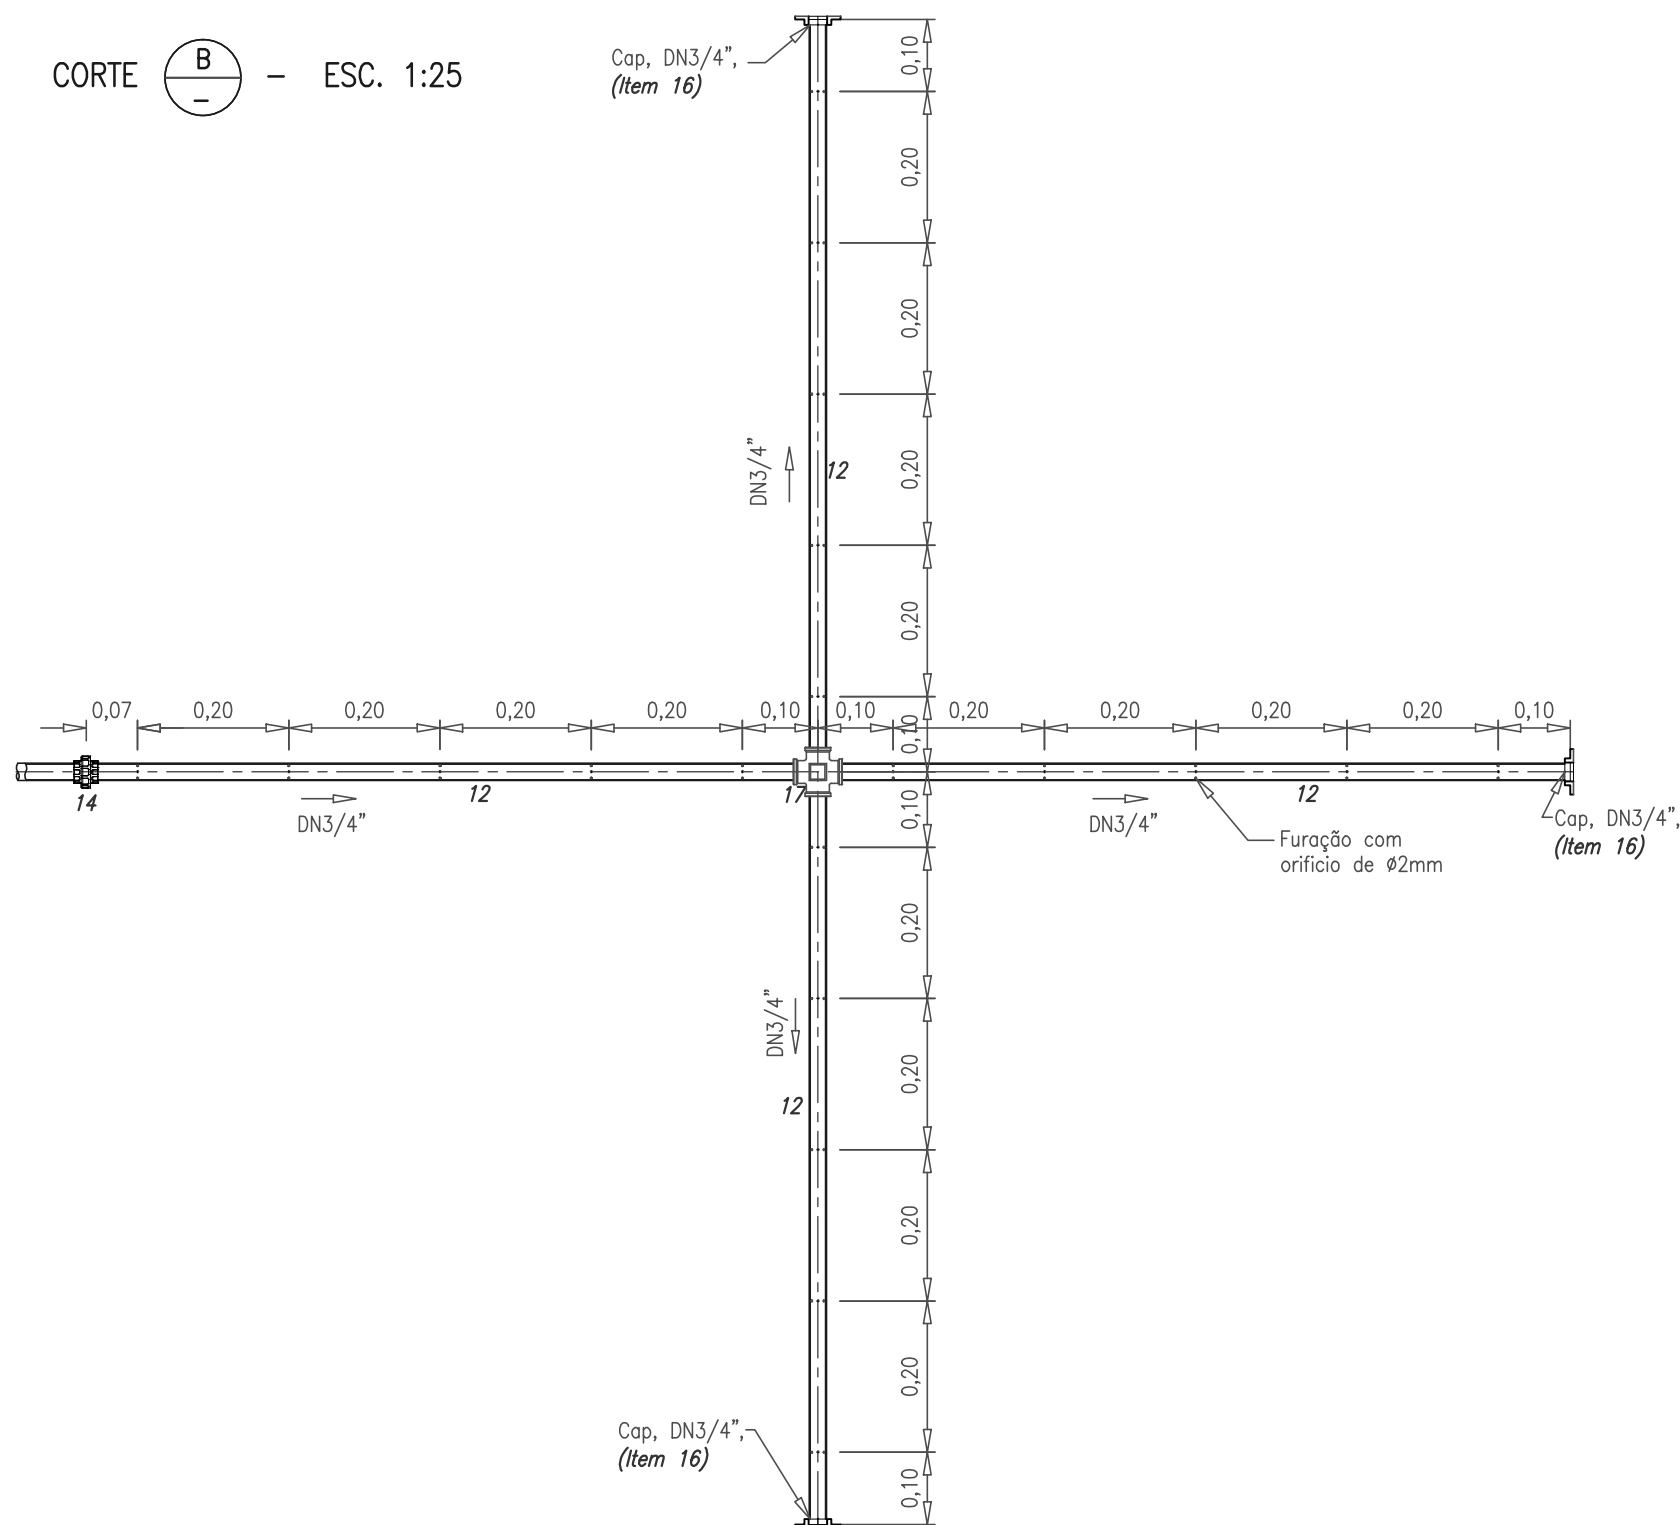


DETALHE DO ASPERSOR DE ÁGUA - ESC. 1:10

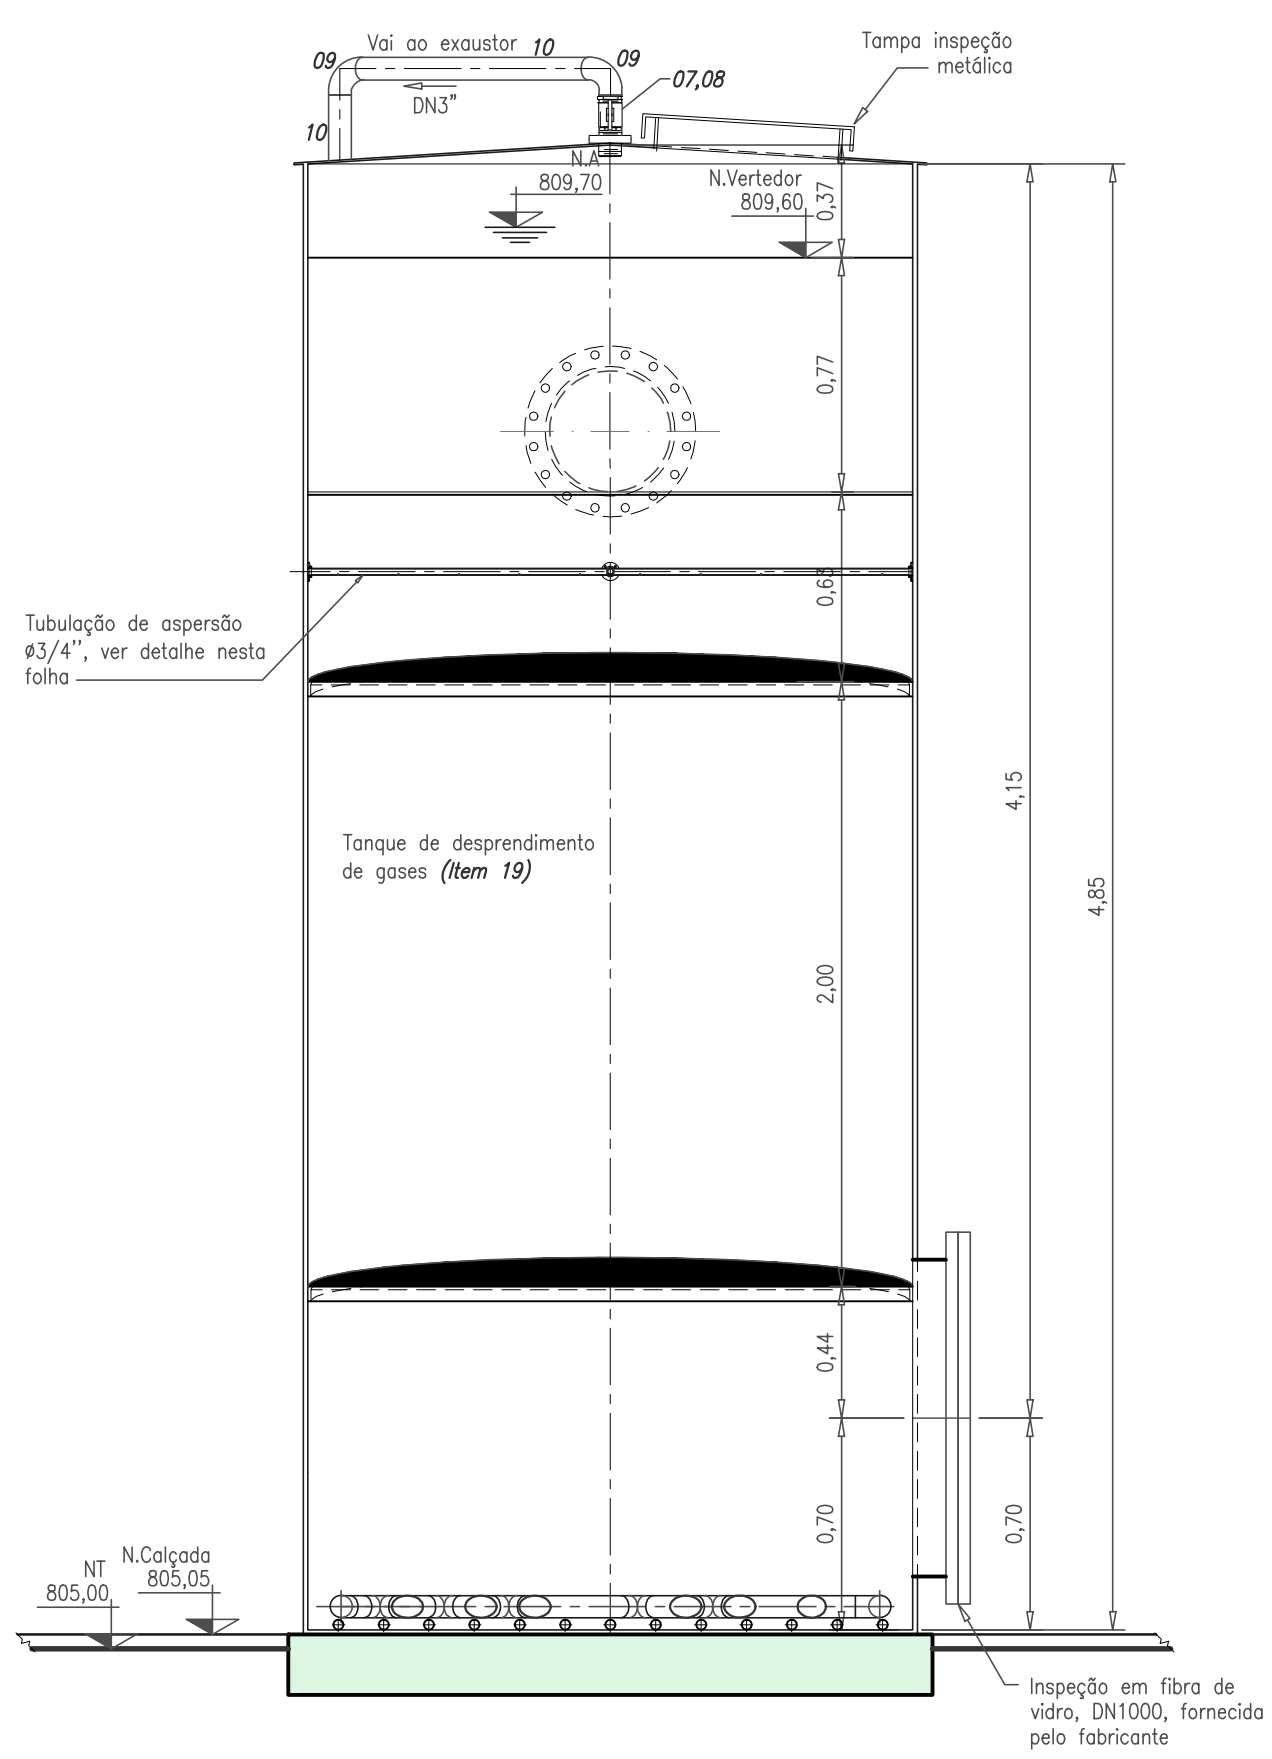


CORTE C - ESC. 1:25



DETALHE DA FURAÇÃO DA TUBULAÇÃO ASPERSÃO - ESC. 1:2,5

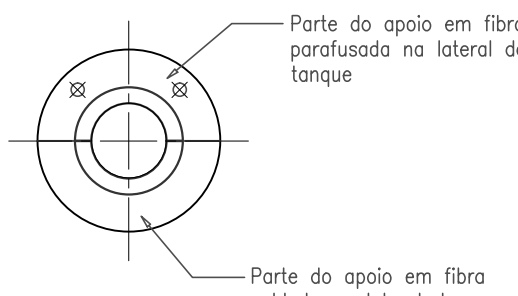

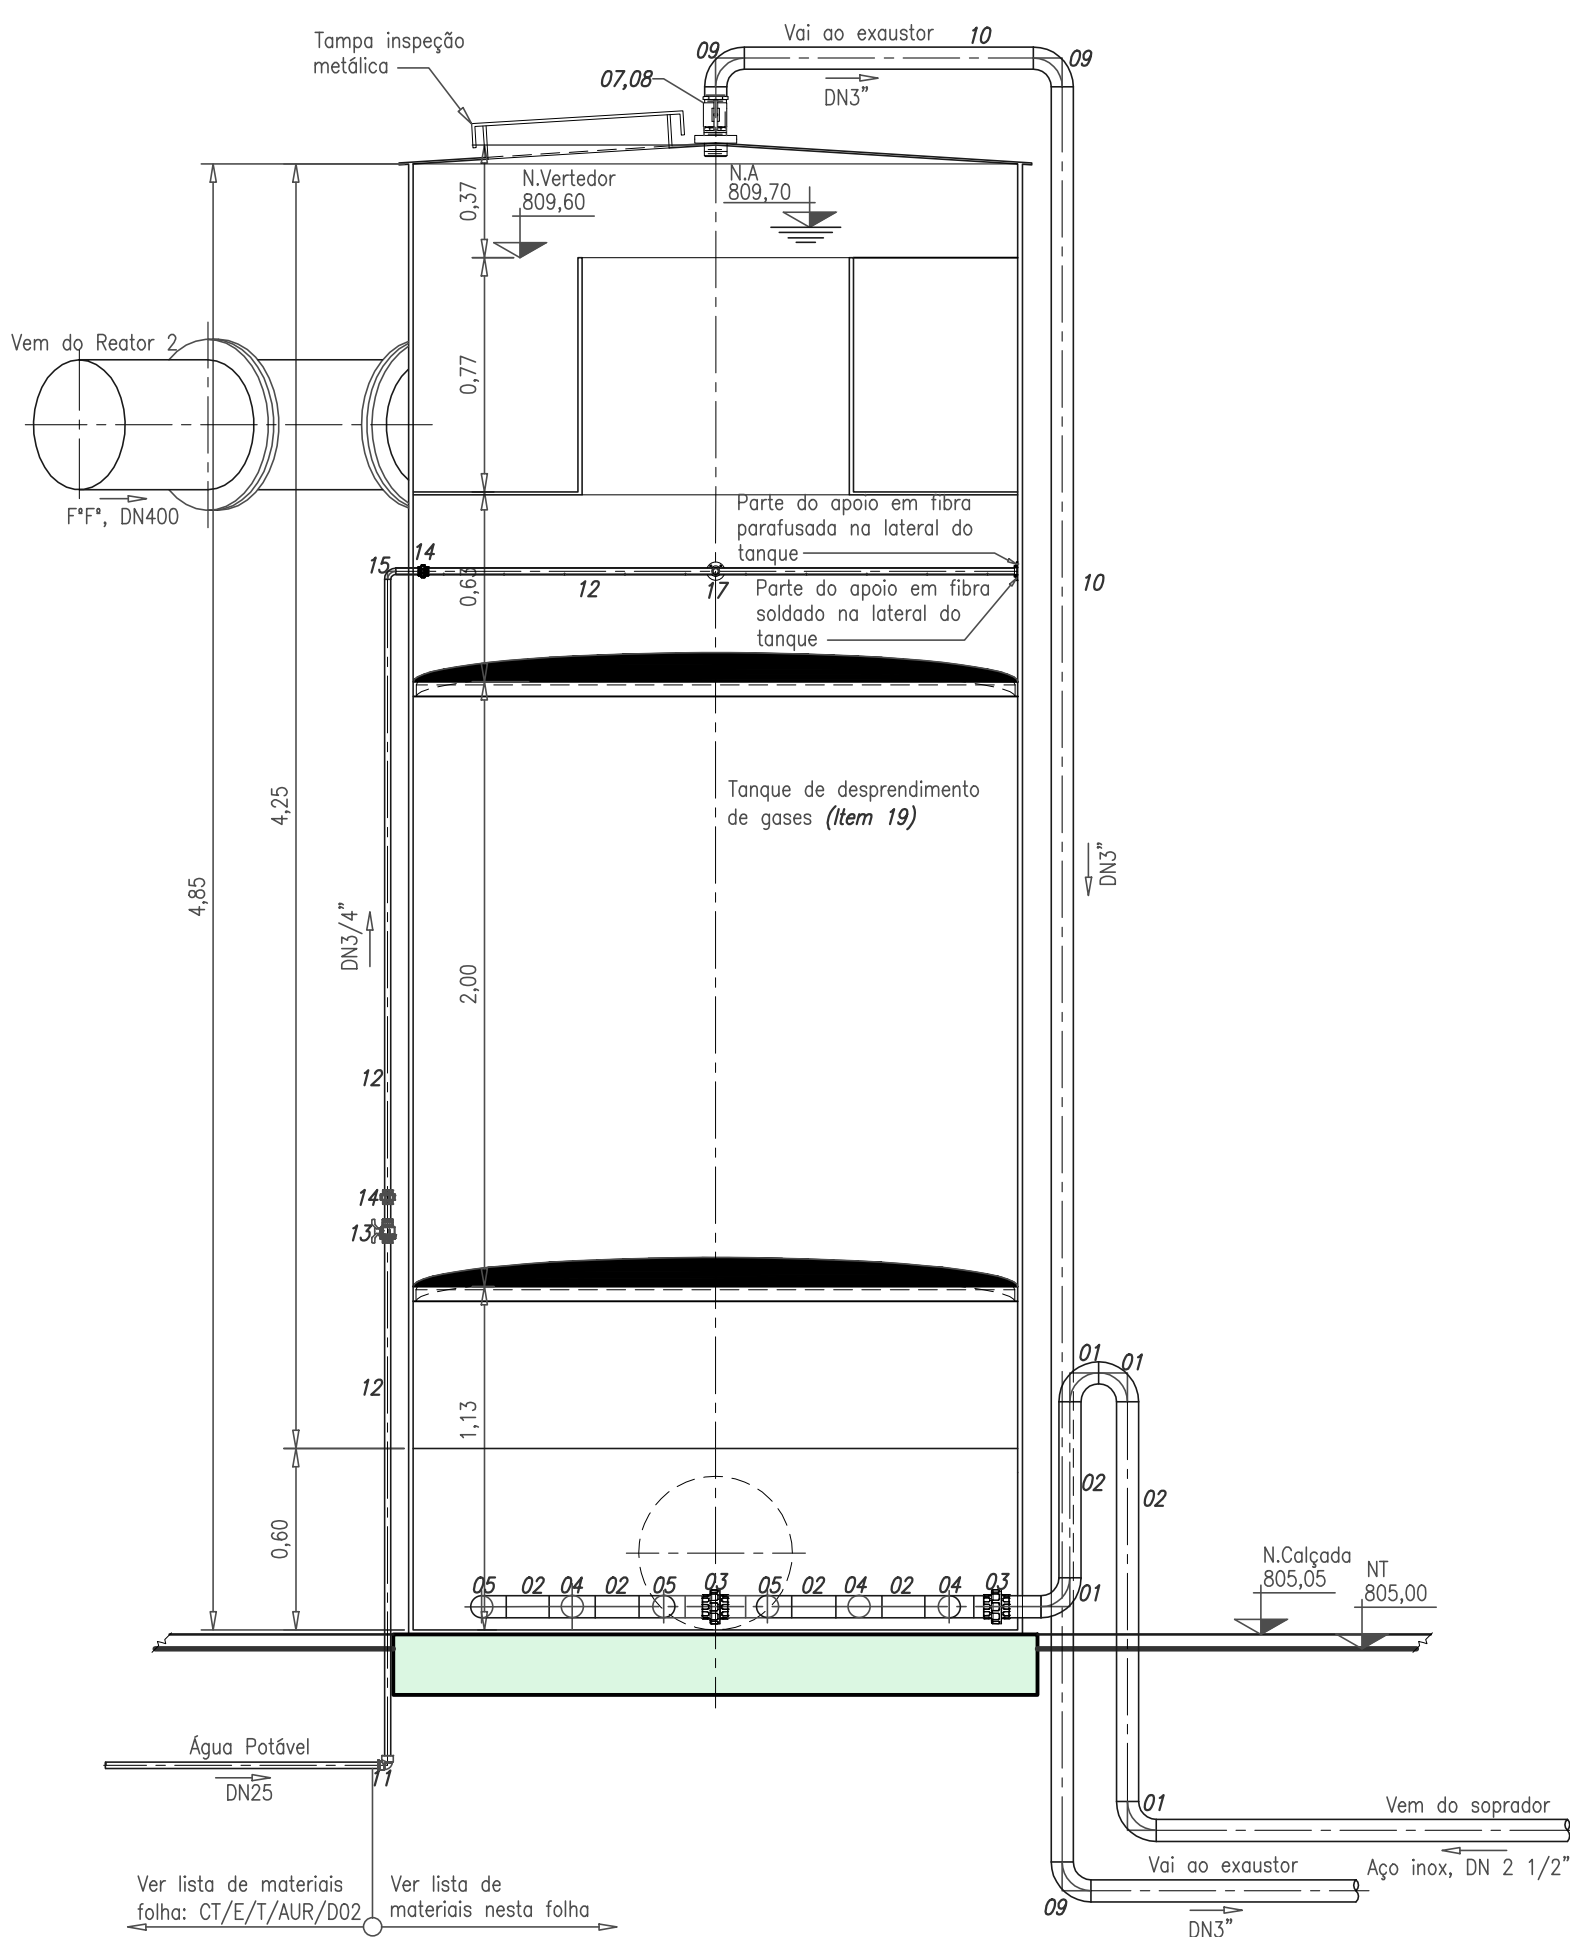

DETALHE DO APOIO DA TUBULAÇÃO DE ÁGUA - ESC. 1:2,5



CORTE D - ESC. 1:25

20	Caixa em fibra de vidro	PRV	cj	01	Conf. esp. técnicas
19	Tanque de desprendimento de gases	PRV	cj	01	Conf. esp. técnicas
18	Válvula de alívio, DN3"	-	un	01	Conf. esp. técnicas
17	Cruzeta, DN3/4"	PVC/Roscável	pg	01	Conf. NBR5648
16	Cap, DN3/4"	PVC/Roscável	pg	01	Conf. NBR5648
15	Curva 90°, DN3/4"	PVC/Roscável	pg	01	Conf. NBR5648
14	União, DN3/4"	PVC/Roscável	pg	02	Conf. NBR5648
13	Registro de esfera VS, DN3/4"	PVC/Roscável	pg	01	Conf. NBR14788
12	Tubo, DN3/4"	PVC/Roscável	m	8,00	Conf. NBR5648
11	Curva 90° soldável e com rosca, DN25 x DN3/4"	PVC/Soldável	un	01	Conf. NBR5648
10	Tubo, DN3"	Aço Inox, AISI 304	m	7,00	Classe 3.000lbs, Conf. Norma AISI
09	Curva 90°, DN3"	Aço Inox, AISI 304	pg	03	Classe 3.000lbs, Conf. Norma AISI
08	Niple duplo, DN3"	Aço Inox, AISI 304	pg	02	Classe 3.000lbs, Conf. Norma AISI
07	Registro de gaveta com volante, DN3"	-	un	02	Conf. NBR14788
06	Curva 45°, DN2 1/2"	Aço Inox, AISI 304	pg	10	Classe 3.000lbs, Conf. Norma AISI
05	Tê, DN2 1/2"	Aço Inox, AISI 304	pg	15	Classe 3.000lbs, Conf. Norma AISI
04	Cruzeta, DN2 1/2"	Aço Inox, AISI 304	pg	11	Classe 3.000lbs, Conf. Norma AISI
03	União, DN2 1/2"	Aço Inox, AISI 304	pg	05	Classe 3.000lbs, Conf. Norma AISI
02	Tubo, DN2 1/2"	Aço Inox, AISI 304	m	10,00	Classe 3.000lbs, Conf. Norma AISI
01	Curva 90°, DN2 1/2"	Aço Inox, AISI 304	pg	04	Classe 3.000lbs, Conf. Norma AISI
ITEM	DISCRIMINAÇÃO	MATERIAL	UNID.	QTD.	OBSERVAÇÃO

LISTA DE MATERIAIS DO SISTEMA DE DESPRENDIMENTO DE BIOGÁS (x2)

REVISÃO						NOTAS						APROVAÇÃO EXTERNA:	
Nº	DATA	DISCRIMINAÇÃO	AUTORIA	APROVAÇÃO	DOCUMENTO	
00	12/13	EMIÇÃO				1 - DIMENSÕES E COTAS TOPOGRÁFICAS EM METRO, DIÂMETROS EM MILÍMETRO, EXCETO ONDE SE ENCONTRA OUTRA INDICAÇÃO. 2 - TODA A SUPERFÍCIE INTERNA DO REATOR EM CONTATO COM O LÍQUIDO, INCLUSIVE CÂMARA DE GASES, DEVERÁ SER IMPERMEABILIZADA COM PINTURA E EPOXI ALCAÇADO, E, PARA POLÍMERA, ALTA ESPESURA, E OS COMPONENTES REFERÊNCIA FIDATÁRIA P233 DA TOSBIC. 3 - TODA O FUNDO DO REATOR DEVERÁ RECEBER ARGAMASSA DE REGULARIZAÇÃO, BEM COMO, AS PAREDES E PLACAS ONDE APRESENTAREM IMPERFEIÇÕES, GARANTINDO AS MESMAS CARACTERÍSTICAS ESTABELECIDAS. 4 - EM TODAS AS CÂMARAS, PRESSOS, TAMPAIS, REATORES DE CONCRETO DEVERÁ SER UTILIZADO CIMENTO RESISTENTE AO SULFATO (CP-II/NBR5737) E PARTES APARENTES DEVERÁ RECEBER PINTURA EM COR CONCRETO NATURAL, REFERÊNCIA "NOVA COR". 5 - TODO MATERIAL EM FERRO VALEÁVEL, DEVERÁ RECEBER TRATAMENTO ANTI-ÓXIDO, COM ZINAGEM A QUENTE POR IMERSÃO, E DEVERÁ SER PINTADO CONFORME RECOMENDAÇÃO DE CORES (PPANCOH CT/E/T/HR/010), INCLUSIVE CONDIÇÕES E INSPEÇÕES. 6 - AS REFERÊNCIAS DO MATERIAL HIDRÁULICO SÃO OS SEGUINTE FABRICANTES: PVC: UNIA TUBE; FERRO FUNDIDO: LINHA SAINT-GOBAIN, PARA ESGOTOS; FERRO GALVANIZADO: LINHA TUP, COM RESISTÊNCIA AO ATAQUE QUÍMICO, ESGOTOS; TUBOS E CONDIÇÕES INDUSTRIAIS EM FIBRA DE VIDRO: EDA E TUBE.						7 - TODAS AS PEÇAS EM FIBRA DE VIDRO DEVERÃO SER CONFECCIONADAS COM OS SEGUINTE MATERIAIS: - RESINA POLIESTER REF: 10.116, REF. DE MARCA "RESINA"; - MATRIZ DE FIBRA DE VIDRO 4500 - TIO TOWING Nº 2220, REF. DE MARCA "VITROTEX"; - PINTURA COM PROTEÇÃO UV. 8 - AS DIMENSÕES DOS EQUIPAMENTOS, ASSIM COMO AS CARGAS ESTÁTICAS E DINÂMICAS INDICADAS SÃO APENAS REFERENCIAIS, DEVERÃO SER CONFIRMADAS QUANDO DA INSTALAÇÃO DOS MESMOS. 9 - TODAS AS TAMPAS DEVERÃO SER EM ESTRUTURA DE CANTONERIAS INOX AGAS IGUAIS (MÍNIMO 1 1/2" x 1 1/2" x 5/16") COM ESPALHAMENTO MÍNIMO DE 25cm. FECHAMENTO NA PARTE SUPERIOR COM CHAPA EM ALUMÍNIO XADREZ, ESPESURA MÍNIMA DE 5/16". 10 - TETO (ATE 50cm ABaixo DO TÃO) E CANALÉIS DE SADA DE EFLENTE DO REATOR, DEVERÃO SER IMPERMEABILIZADOS COM REVESTIMENTO DE POLIURETANO ELASTOMÉRICO, REFERÊNCIA "ZERBON".						APROVAÇÃO EXTERNA: <div><div>senha e.n.g.e.n.h.a.r.i.a</div></div> <div><div>Superintendência Municipal de Água e Esgoto de Catalão</div><div>RUA KAWETTES ARAÚJO, Nº 660 - SETOR URBANO - JARDIM SÃO FRANCISCO CEP:75.701-230 - CATALÃO - GO FONE:(064) 3442-4832/(064)-7236/3442-7038</div></div> <div><table><tr><td>LOCAL/CIDADE:</td><td>CATALÃO</td><td>ORGÃO:</td><td>SENHA</td></tr><tr><td>CONTÉDO:</td><td colspan="3">AMPLIAÇÃO DO SISTEMA DE ESGOTO SANITÁRIO</td></tr><tr><td>PROJETO EXECUTIVO</td><td colspan="3">PROJETO EXECUTIVO</td></tr><tr><td>PROJETO EXECUTIVO</td><td colspan="3">PROJETO EXECUTIVO</td></tr><tr><td>PROJETO 