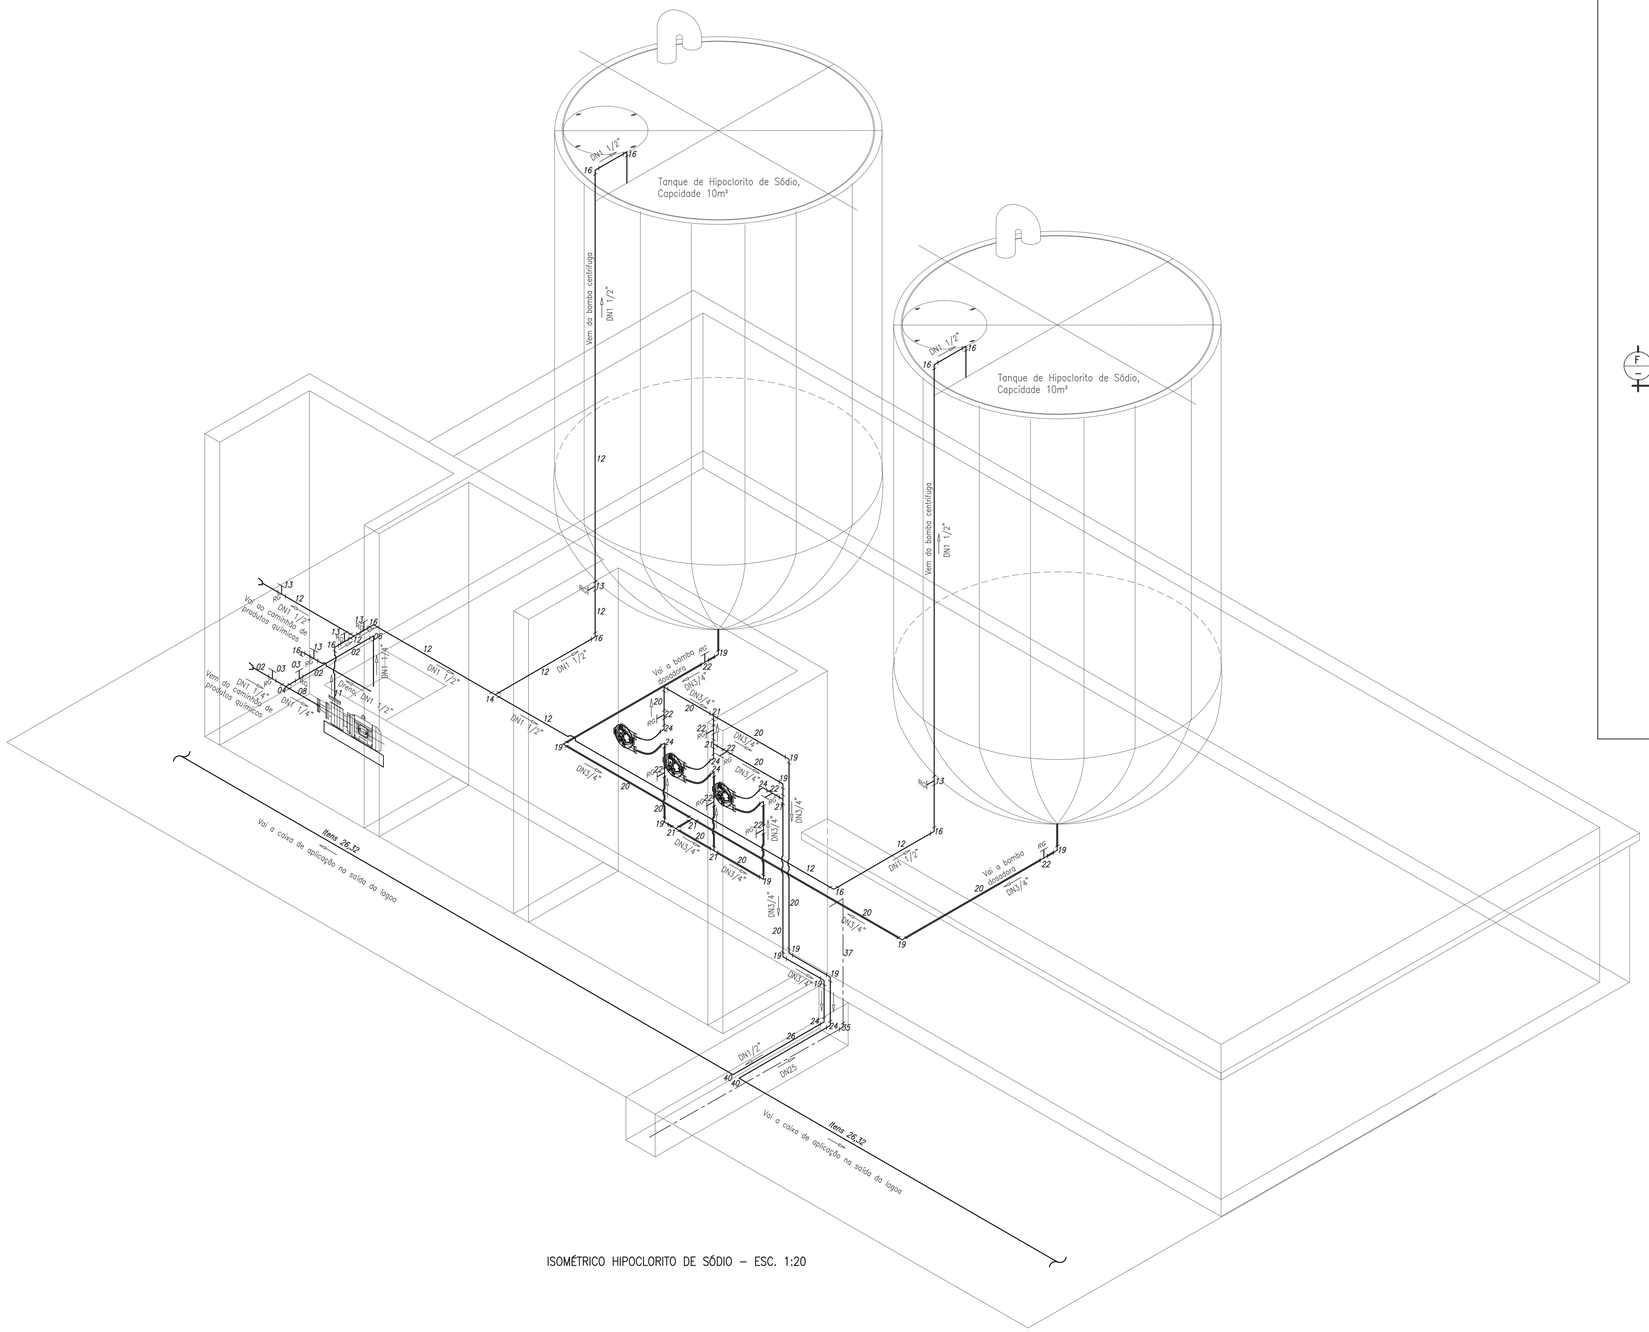

ISOMÉTRICO HIPOCLORITO DE SÓDIO – ESC. 1:20

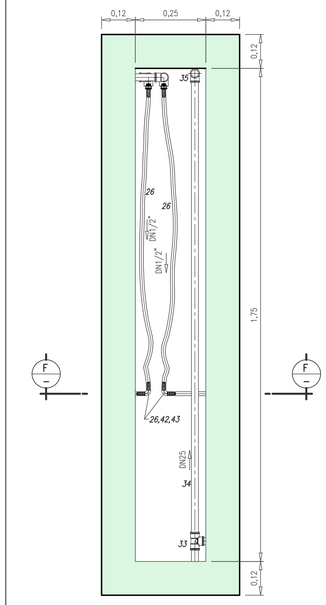

PLANTA – ESC.:1:10

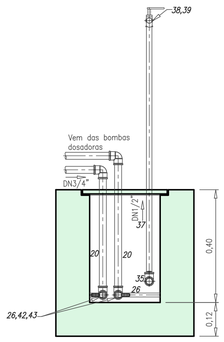

CORTE F – ESC. 1:10

DETALHE DA TUBULAÇÃO NA CANALETA – ESC.: 1:10

REVISÃO					
Nº	DATA	DISCRIMINAÇÃO	AUTORIA	APROVAÇÃO	DOCUMENTO
00	11/13	EMISSÃO			

NOTAS

1 – DIMENSÕES E COTAS TOPOGRÁFICAS EM METRO, DIÂMETROS EM MILIMETRO, EXCETO ONDE SE ENCONTRA OUTRA INDICAÇÃO.

2 – VER LISTA DE MATERIAIS FOLHA: CT/E/T/HHS/D03.

APROVAÇÃO EXTERNA:

RESPONSÁVEL:

DATA:

senha engenharia

			RUBRICA
DATA 06/17	VCS	Danilo	
	PROJ	Luciano de Sá CREA nº 12.980/D–GO José Guy de Carvalho	
	ENT	Porfiro José Borges Alves Neto CREA nº 7.792/D–GO	
DESENHO ARQUIVO 12-0031	CONF	Francisco Humberto R. da Cunha CREA nº 3.706/D–GO	

IDENTIFICAÇÃO C T E T H H S D 0 4 E 0 0

11ª Avenida, Nº 817, Setor Universitário, Goiânia, Goiás – Fone (62)3202–4777 – E–mail: senha@senha.eng.br

Sae Superintendência Municipal de Água e Esgoto de Catalão

RUA KAVEFFES ABRÃO, Nº 660 – SETOR LEÃO – Bº SÃO FRANCISCO CEP:75.707–230 – CATALÃO – GO
FONE:(064) 3442–6832/3442–7236/3442–7038

LOCAL/CIDADE: CATALÃO	ORGEM: SENHA
CONTEÚDO: AMPLIAÇÃO DO SISTEMA DE ESGOTO SANITÁRIO PROJETO EXECUTIVO	NÚMERO DE ORIGEM: CT/E/T/HHS/D04
ESTAÇÃO DE TRATAMENTO DE ESGOTO HIDRÁULICO: TANQUE DE HIPOCLORITO DE SÓDIO ISOMÉTRICO E DETALHE	HISTÓRICO(alteração): E00
	ESCALA: 1:20/1:10
	FOLHA: 4/5
SUPERINTENDENTE: Fernando Vaz de Ulhôa Fiscal do Projeto: Engª Laryssa Chrystyna P. Antunes – CREA 7.426/D–GO	NÚMERO DO ARQUIVO: