
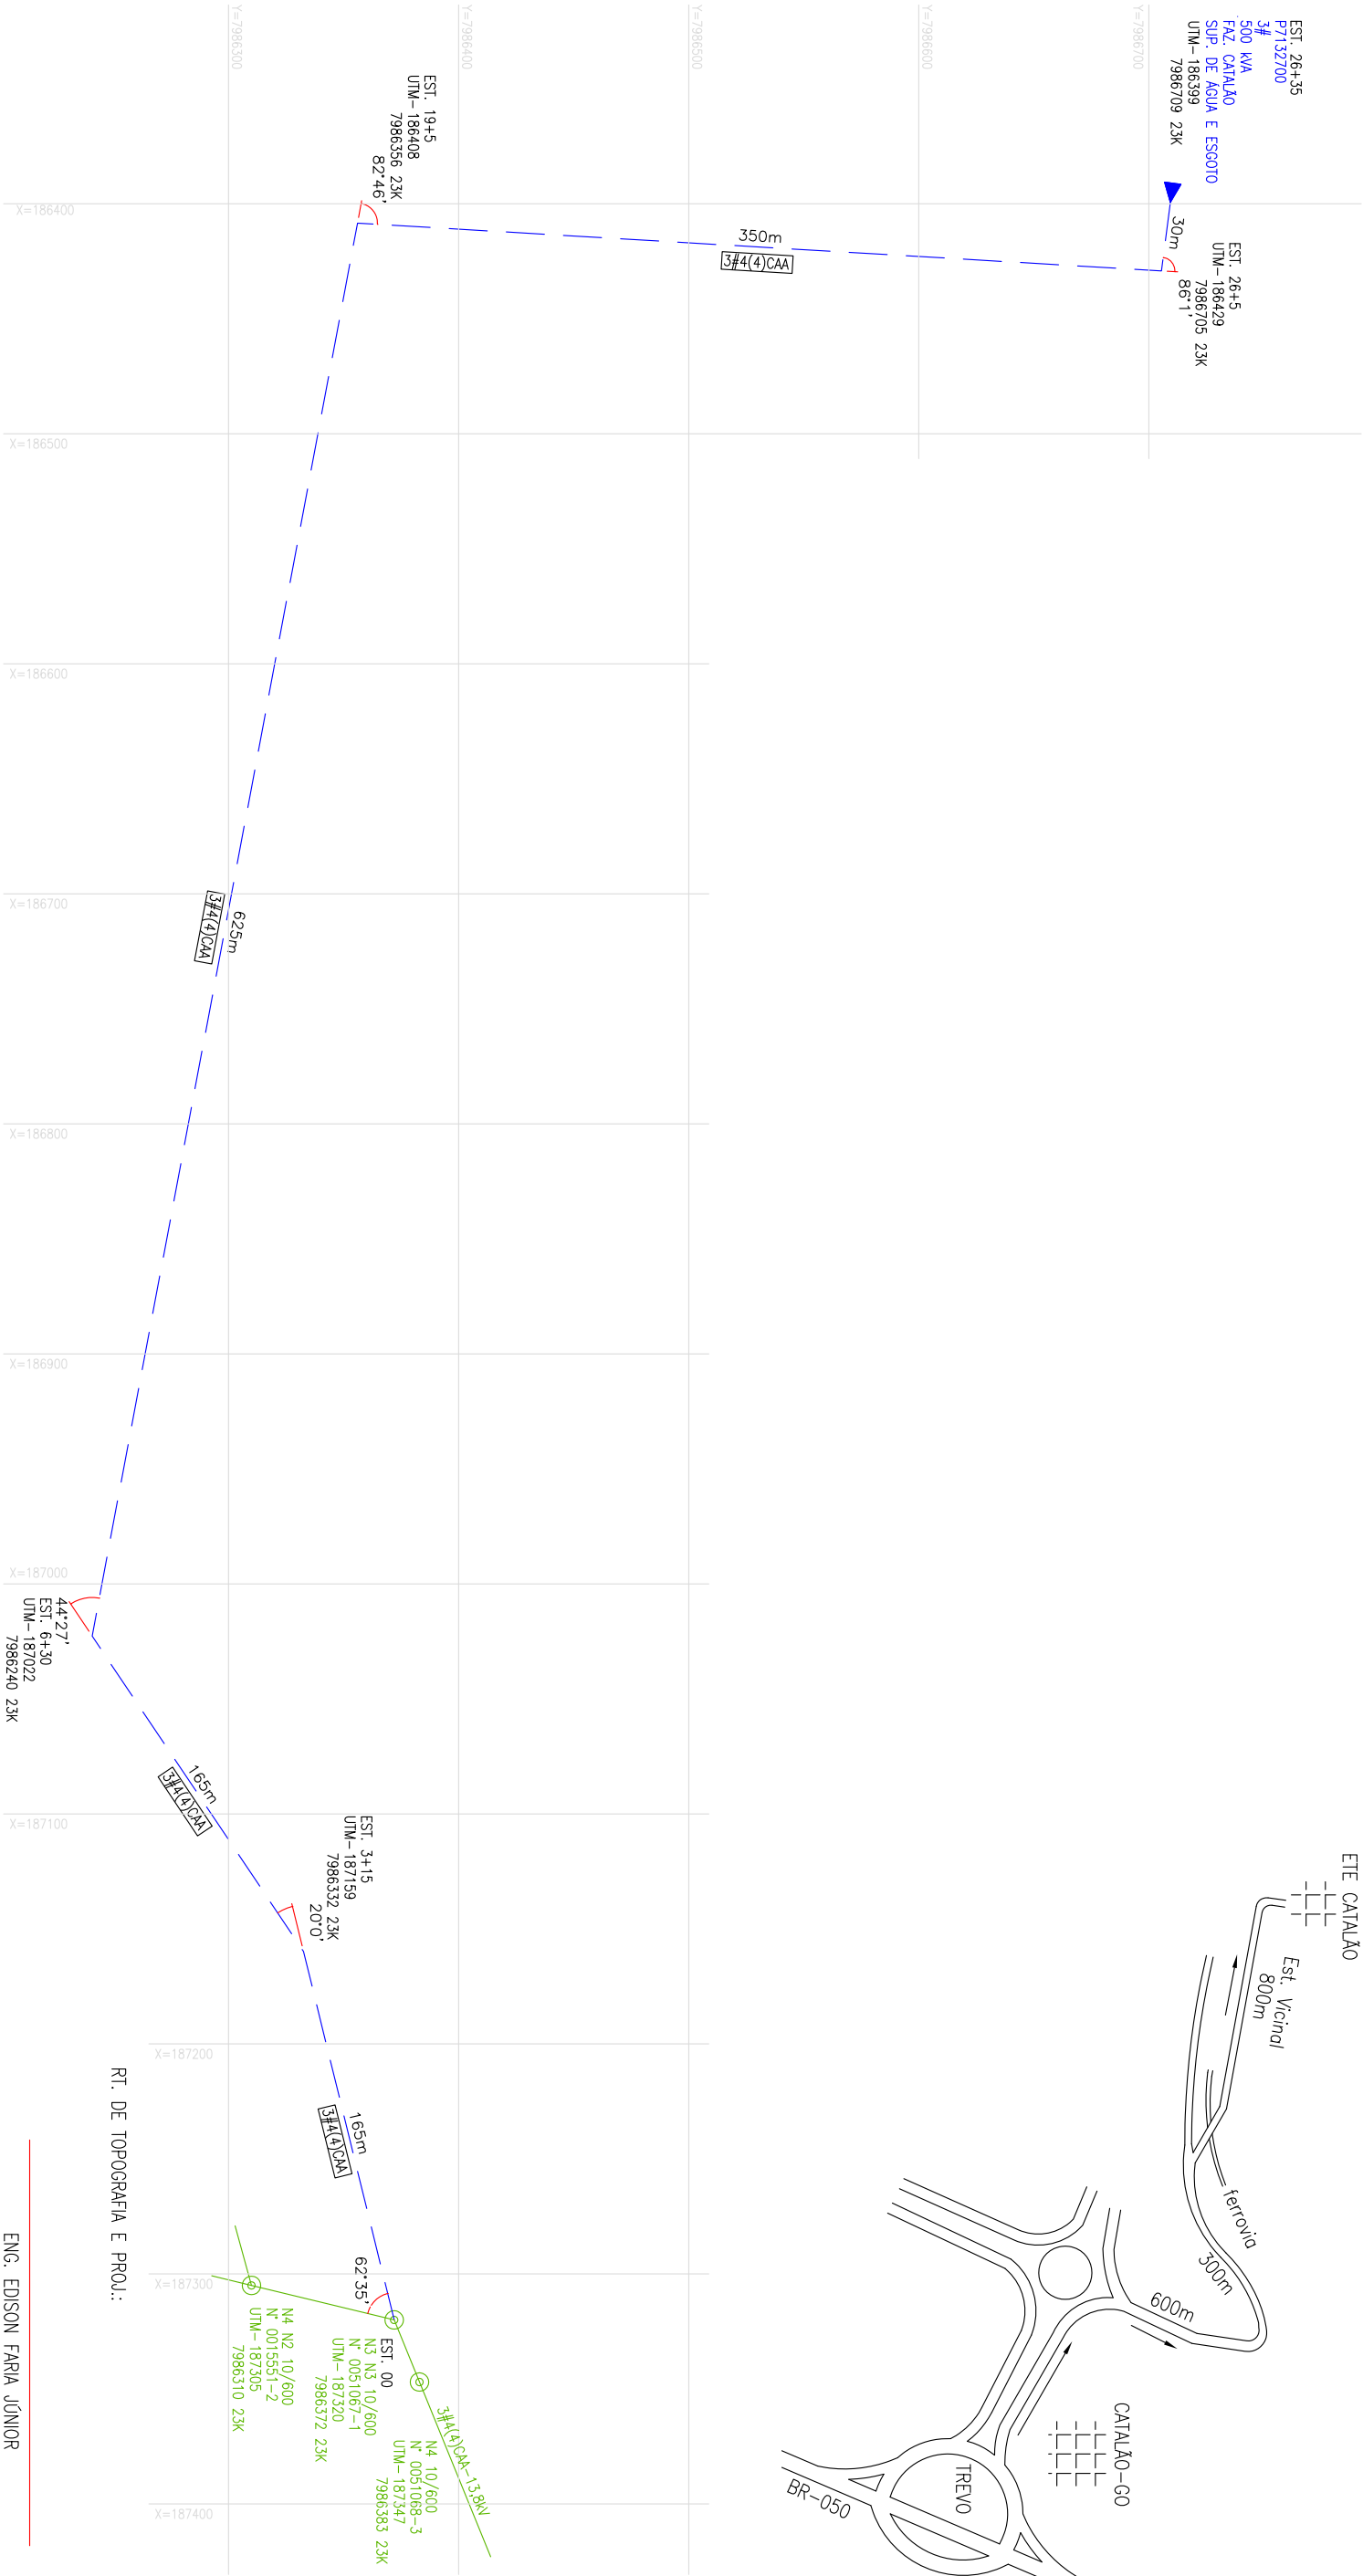


CONSTRUÇÃO DE RDR 13,8kV – 3#4(4)CAA – 1335m

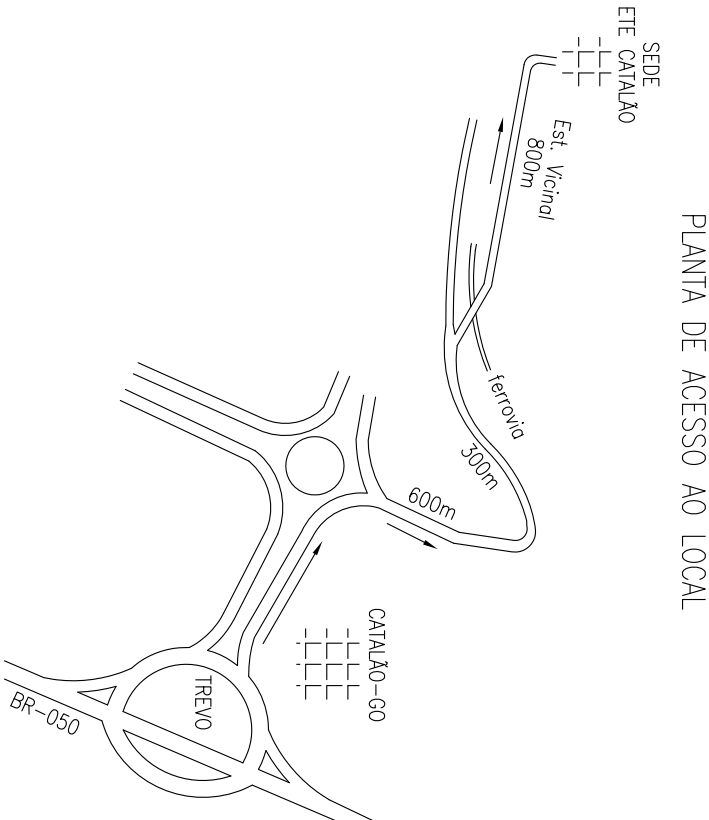

LEGENDA DA REDE	
—	RDR EXISTENTE
- - -	RDR A CONSTRUIR
- - -	RDR A DEMOLIR

CONSTRUÇÃO DE RDR 13,8kV-3#4(4)CAA INTERESSADO::SAE – SUP. DE ÁGUA E ESGOTO DE CATALÃO PARTICULAR				EDE:	
LEVANT.: Edison	01/2014	PROJ.: Edison	01/2014	INÍCIO:	1,335 km
CALC.: Edison		DES.: Edison		EMPREIT.: /	PROJETO N.: P71327
TOPOCONF.: Edison		CONF.: /		FISCAL.: /	
FOLHA: 1/1	ESC.: 1:3000	LOCAL: FAZ. CATALÃO (ETE)	MUNICÍPIO: CATALÃO – GO	ARQUIVO: S71327	

FISCAL:

RT. DE EXERC.:

ENG. EDISON FARRA JÚNIOR
CREA-13.484/D-GO