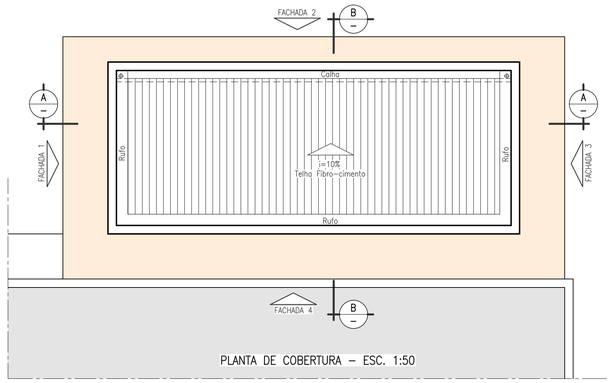

PLANTA DE COBERTURA – ESC. 1:50

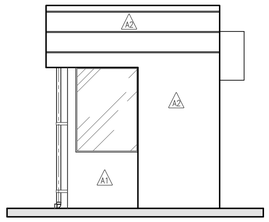

FACHADA 1 – ESC. 1:50

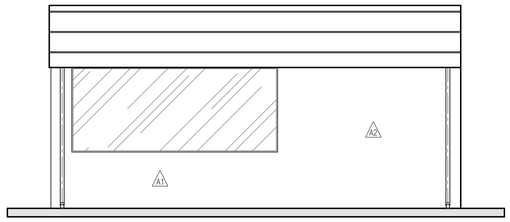

FACHADA 2 – ESC. 1:50

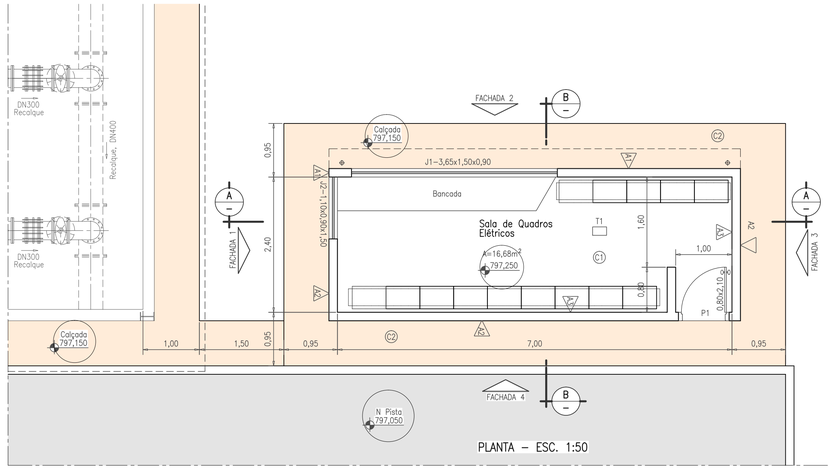

PLANTA – ESC. 1:50

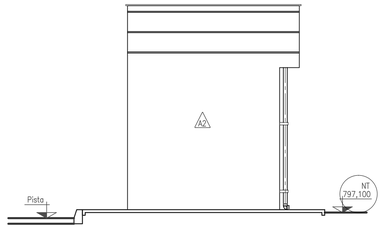

FACHADA 3 – ESC. 1:50

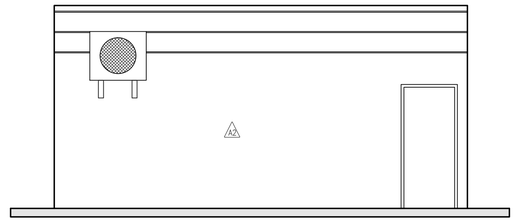

FACHADA 4 – ESC. 1:50

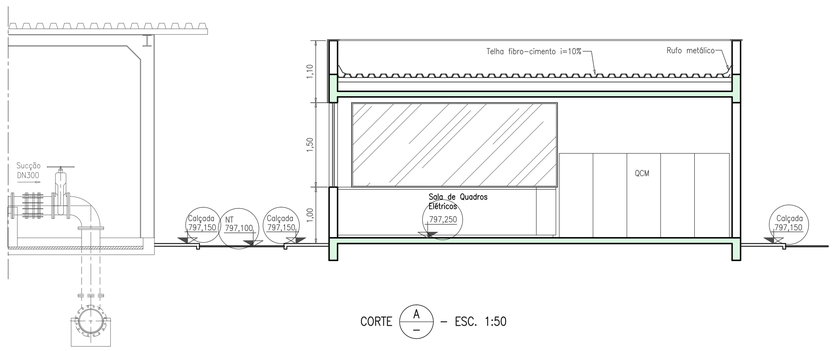

CORTE (A) – ESC. 1:50

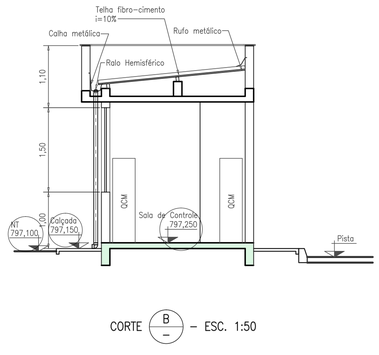

CORTE (B) – ESC. 1:50

CASA DE CONTROLE

PISOS

(C1) Cerâmica PEI V, 30cm x 30cm, cinza claro, assentada com rejunte de 6mm, cinza médio.

(C2) Cimentado rústico, sobre lastro de pedregulho ou cascalho, junta em plástico ou madeira a cada metro.

(S1) Soleira ou peitoril em granito cinza, espessura 3cm (mínimo), com acabamento duplo abaulado tipo meia cana, e nas aberturas (portas) de transição entre ambientes, onde houver desnível.

Observações – Os ambientes cujos pisos forem capeados com cerâmica ou cimentado, receberão rodapé de 10cm da mesma cor e material do piso.

PAREDES

A1 Parede externa em alvenaria de tijolos furados de 1/2 vez, com chapisco médio, emboço e reboco, selada e lixada, acabada com 3 (três) demãos de tinta PVA branco gelo, das marcas *Suvinil, Coral, Leinertex ou similar.*

A2 Parede externa em alvenaria de tijolos furados de 1/2 vez, com chapisco médio, emboço e reboco, selada e lixada, acabada com 3 (três) demãos de tinta PVA cinza claro, das marcas *Suvinil, Coral, Leinertex ou similar.*

A3 Parede interna, em alvenaria como a externa, com chapisco médio, emboço e rebôco, emassada com massa fina PVA lixada e pintada com 3 (três) demãos de tinta acrílica branco gelo, das marcas *Suvinil, Coral, Leinertex ou similar.*

A4 Parede interna, idem, com chapisco médio e emboço, com revestimento branco 20cm x 20cm até o teto, rejuntadas com cimento branco, juntas a prumo.
OBS.: Copa, lavabo, banheiro e lavanderia receberão impermeabilizante sob revestimento de parede.

TETOS

T1 Teto executado em laje mista, com chapisco médio e rebôco, lixado e pintado com tinta PVA na cor branco neve.

BANCADAS

Todas as bancadas em granito preto, espessura mínima 3cm com régua de roda-mão de 2cm x 10cm ao longo de todo o engaste, réguas frontal e lateral de contenção, polidas e com acabamento duplo abaulado tipo meia cana, cuba de aço inoxidável #01 instalada, emendas, juntas e calafetos com cola estrutural.

ESQUADRIAS

PORTAS

P1 – Porta 0.80m x 2,10m estruturada e acabada em madeira lisa, pivotante, maçanetas, dobradiças e fechaduras cromadas, estas de tambor, emassadas, lixadas e pintadas com esmalte semi-fosco, na cor branco gelo (esmalte sintético branco gelo), inclusive marcos.

JANELAS

J1 – Janela 5,50x1,50m, vidro temperado 6mm, com moldura em alumínio na cor natural, um folha fixa

J2 – Janela 1,10x0,90m, vidro temperado 6mm, com moldura em alumínio na cor natural, uma folha fixa

OBS.: Todas as janelas deverão ter insulfilme azul claro

ARMÁRIOS

D1 – Armário sob bancada; marcos, prateleiras, gavetas e portas de madeira, estas duas últimas com o paramento revestido com laminado fenólico, (fórmica ou similar), rodízios e trilhos de naílon nas gavetas, dobradiças cromadas, ferrolhos e puxadores pintados ou esmaltados. Obs.: Deverão receber base de alvenaria de 15cm de altura e 40cm de profundidade.

REVISÃO					
Nº	DATA	DISCRIMINAÇÃO	AUTORIA	APROVAÇÃO	DOCUMENTO
00	10/13	EMISSÃO			

NOTAS

APROVAÇÃO EXTERNA:

RESPONSÁVEL:

DATA:

senha engenharia

DATA 06/17		RUBRICA
	RESP. TÉC. Rogério	
	PROJ. Luciano de Sá CREA nº 12.980/D-GO	
	ENC. Porfiro José Borges Alves Neto CREA nº 7.792/D-GO	
	CONS. Francisco Humberto R. da Cunha CREA nº 3.706/D-GO	

CONTRATO – PROJETO: 72 – 2013

IDENTIFICAÇÃO C T E T A S C D 0 1 E 0 0

11ª Avenida, Nº 817, Setor Universitário, Goiânia, Goiás – Fone (62)3202-4777 – E-mail: senha@senha.eng.br

Sae

Superintendência Municipal de Água e Esgoto de Catalão

RUA KAVEFFES ABRÃO, Nº 660 – SETOR LEÃO – 8º SÃO FRANCISCO CEP:75.707-230 – CATALÃO – GO
FONE:(064) 3442-6832/3442-7236/3442-7038

LOCAL/CIDADE: CATALÃO	ORIGEM: SENHA
CONTEÚDO: AMPLIAÇÃO DO SISTEMA DE ESGOTO SANITÁRIO PROJETO EXECUTIVO	NÚMERO DE ORIGEM: CT/E/T/ASC/D01
ESTAÇÃO DE TRATAMENTO DE ESGOTOS	HISTÓRICO(alteração): E00
ASSUNTO: SALA DE QUADROS ELÉTRICOS PLANTAS, CORTES E FACHADAS	ESCALA: 1:50
SUPERINTENDENTE: Fernando Vaz de Ulhôa Fiscal do Projeto: Engª Laryssa Chrystyna P. Antunes – CREA 7.426/D-GO	FOLHA: 1/1
	NÚMERO DO ARQUIVO: