MÓDULO 4
ESC.: 1:25

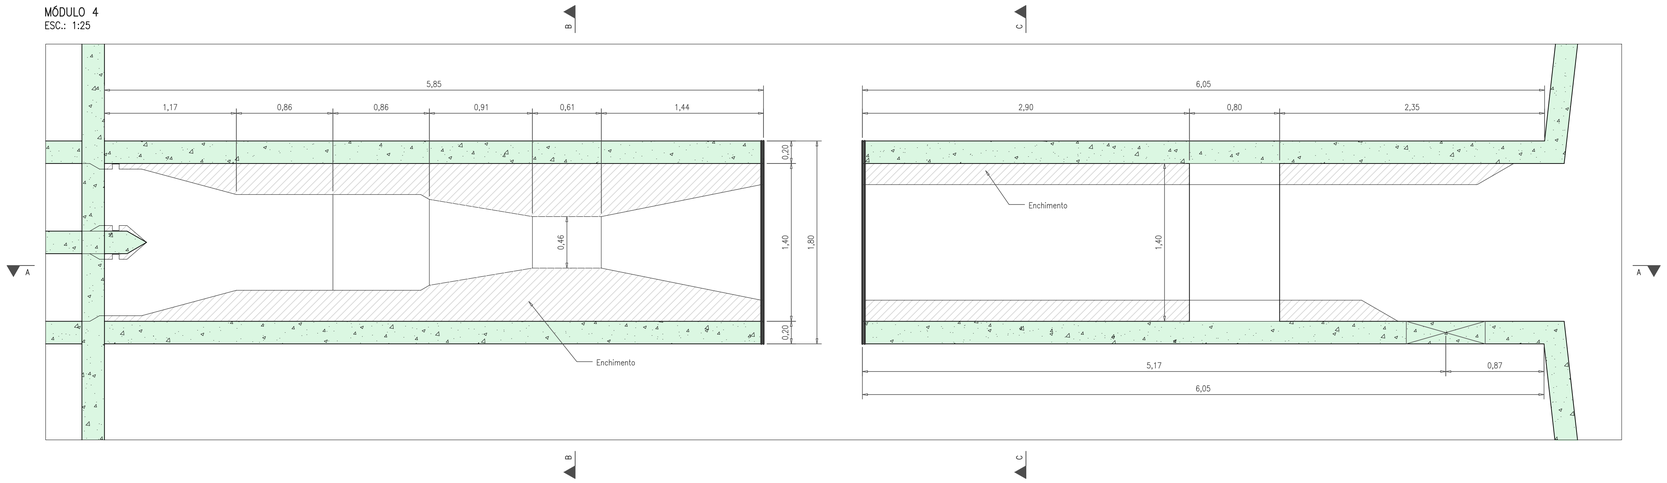

CORTE A–A
ESC.: 1:25

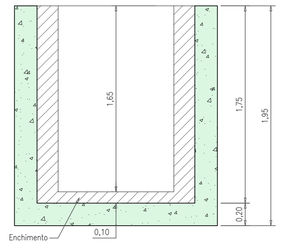

CORTE C–C
ESC.: 1:25

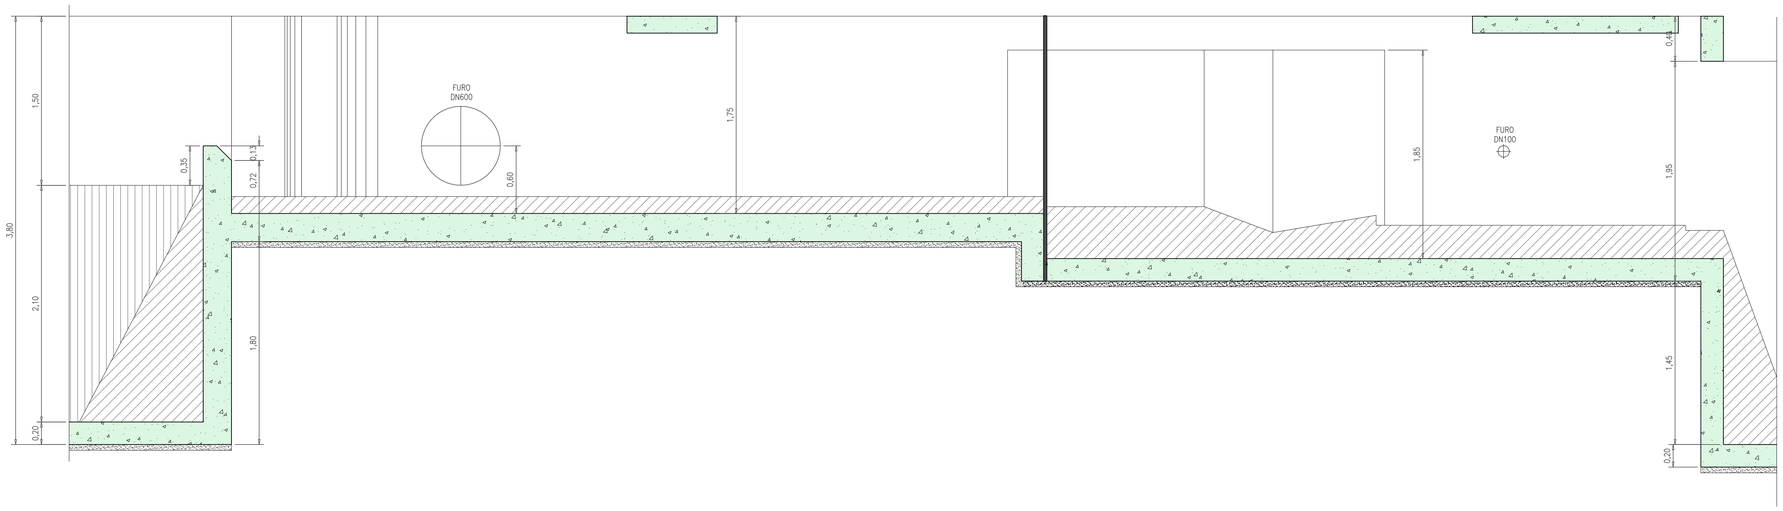

CORTE B–B
ESC.: 1:25

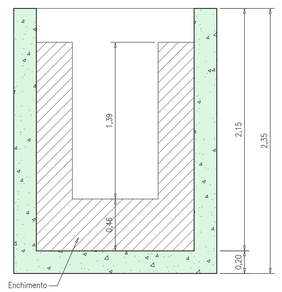

REVISÃO					
Nº	DATA	DISCRIMINAÇÃO	AUTORIA	APROVAÇÃO	DOCUMENTO
00	01/14	EMISSÃO			

NOTAS

1 – DIMENSÕES E COTAS TOPOGRÁFICAS EM METRO, DIÂMETROS EM MILIMETRO, EXCETO ONDE SE ENCONTRA OUTRA INDICAÇÃO.

APROVAÇÃO EXTERNA:

RESPONSAVEL:

DATA:

senha e.n.g.e.n.h.a.r.i.a

			RUBRICA
DATA: 06/17	DES.	Pedro Henrique Barbosa	
	PROJ.	Guilherme de Paula Guimarães CREA nº 12.730/D–GO	
CONTRATO: PRO.175-00/00	INSP.	Luciano de Sá CREA nº 12.980/D–GO	
	COORD.	Porfirio José Borges Alves Neto CREA nº 7.792/D–GO	
	IDENTIFICAÇÃO	C T E T E C A D 0 8 E 0 0	

11ª Avenida, Nº 817, Setor Universitário, Goiânia, Goiás – Fone (62)3202–4777 – E-mail: senha@senha.eng.br

Sae Superintendência Municipal de Água e Esgoto de Catalão
RUA KAVEFFES ABRÃO, Nº 660 – SETOR LEÃO – Bº SÃO FRANCISCO CEP:75.707–230 – CATALÃO – GO
FONE:(064) 3442–6832/3442–7236/3442–7038

LOCAL/CIDADE: CATALÃO

ORIGEM: SENHA

CONTEÚDO: AMPLIAÇÃO DO SISTEMA DE ESGOTO SANITÁRIO
PROJETO EXECUTIVO

ESTAÇÃO DE TRATAMENTO DE ESGOTO
ESTRUTURAL
MÓDULO 4
FORMAS – 1/1

NÚMERO DE ORIGEM: CT/E/T/ECA/D08

HISTÓRICO(Alteração): E00

ESCALA: 1:25

FOLHA: 08/41

NÚMERO DO ARQUIVO:

SUPERINTENDENTE: Fernando Vaz de Ulhôa

Fiscal do Projeto:
Engª Laryssa Chrystyna P. Antunes – CREA 7.426/D–GO