PLANTA DE LOCAÇÃO E CARGAS
ESC.: 1:50

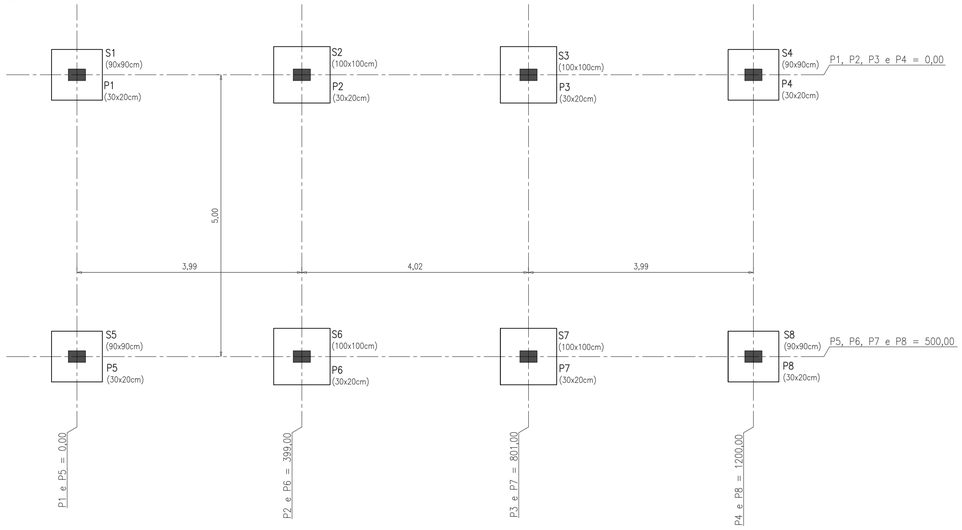

FORMA DA FUNDAÇÃO
ESC.: 1:50

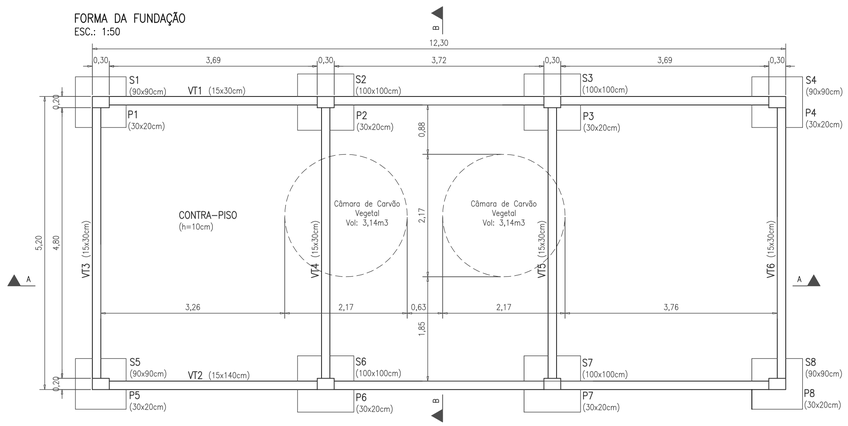

CORTE A-A
ESC.: 1:50

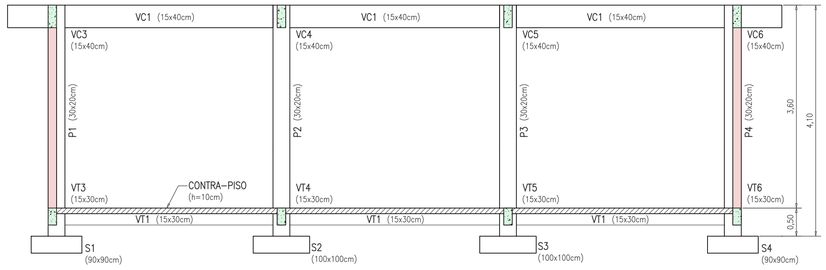

FORMA DA COBERTURA
ESC.: 1:50

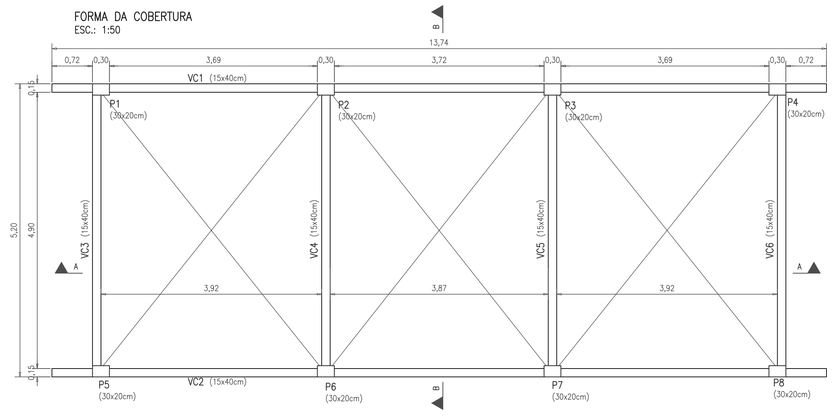

CORTE B-B
ESC.: 1:50

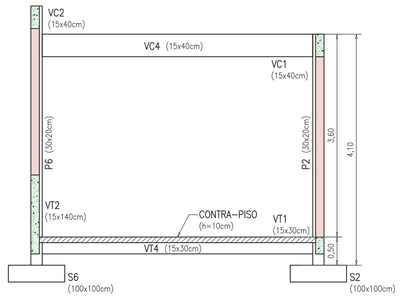

REVISÃO					
Nº	DATA	DISCRIMINAÇÃO	AUTORIA	APROVAÇÃO	DOCUMENTO
00	01/14	EMISSÃO			

NOTAS

1 – DIMENSÕES E COTAS TOPOGRÁFICA EM METRO, DIÂMETROS EM MILIMETROS, EXCETO ONDE SE ENCONTRA OUTRA INDICAÇÃO.

APROVAÇÃO EXTERNA:

RESPONSÁVEL:

DATA:

senha engenharia

			RUBRICA
DATA: 06/17	RES:	Pedro Henrique Barbosa	
	PROJ:	Guilherme de Paula Guimarães CREA nº 19.730/D-GO	
	ENC:	Luciano de Sá CREA nº 12.980/D-GO	
ENGENHEIRO RESPONSÁVEL	CORR:	Porfiro José Borges Alves Neto CREA nº 7.792/D-GO	

IDENTIFICAÇÃO: C T E T E C A D 2 4 E 0 0

11ª Avenida, Nº 817, Setor Universitário, Goiânia, Goiás – Fone (62)3202-4777 – E-mail: senha@senha.eng.br

Sae

Superintendência Municipal de Água e Esgoto de Catalão

RUA KAVEFFES ABRÃO, Nº 660 – SETOR LEÃO – 8º SÃO FRANCISCO CEP:75.707-230 – CATALÃO – GO
FONE:(064) 3442-6832/3442-7236/3442-7038

LOCAL/CIDADE: CATALÃO

ORIGEM: SENHA

CONTEÚDO: AMPLIAÇÃO DO SISTEMA DE ESGOTO SANITÁRIO
PROJETO EXECUTIVO

ESTAÇÃO DE TRATAMENTO DE ESGOTO
ESTRUTURAL
COBERTURA BIOGÁS
FORMAS – 1/1

NÚMERO DE ORIGEM: CT/E/T/ECA/024

HISTÓRICO(alteração): E00

ESCALA: 1:50

FOLHA: 24/41

SUPERINTENDENTE: Fernando Vaz de Ulhôa

Fiscal do Projeto: Engª Laryssa Chrystyna P. Antunes – CREA 7.426/D-GO

NÚMERO DO ARQUIVO: