S1 = S4 = S5 = S8 (90x90x30cm) (x4)
ESC.: 1:25

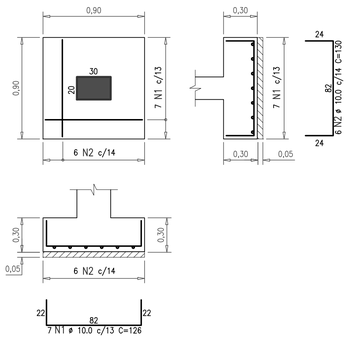

S2 = S3 = S6 = S7 (100x100x30cm) (x4)
ESC.: 1:25

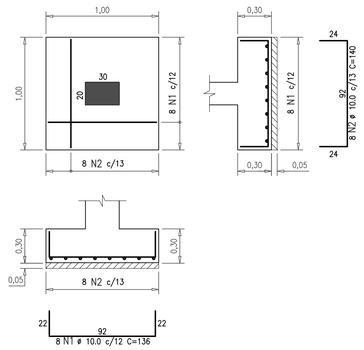

VT1 (15x30cm)
ESC.: 1:50

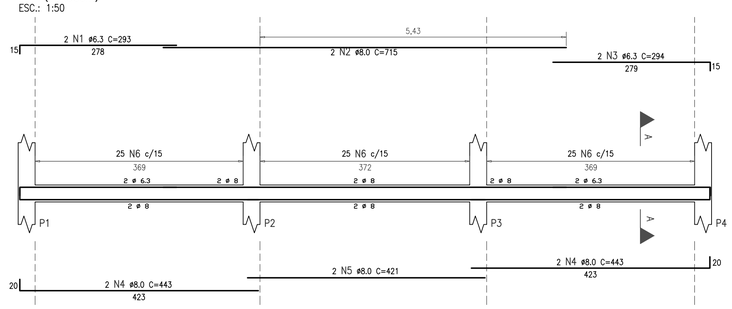

CORTE A–A
ESC.: 1:25

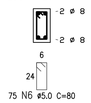

VT2 (15x140cm)
ESC.: 1:50

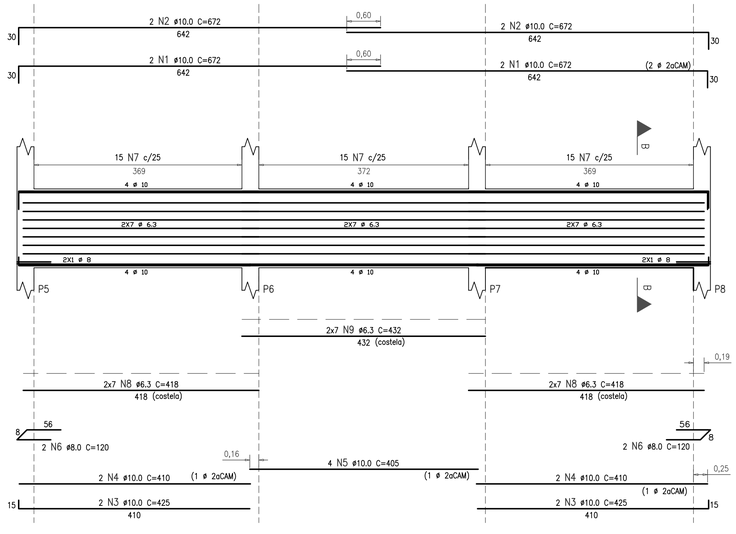

CORTE B–B
ESC.: 1:25

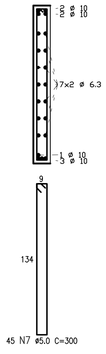

VT3 = VT4 = VT5 = VT6 (15x30cm)
ESC.: 1:50

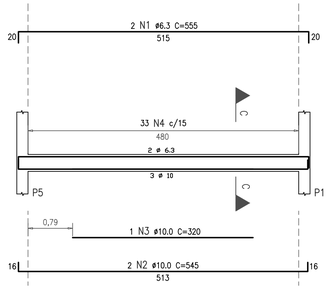

CORTE C–C
ESC.: 1:25

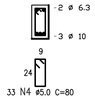

REVISÃO					
Nº	DATA	DISCRIMINAÇÃO	AUTORIA	APROVAÇÃO	DOCUMENTO
00	01/14	EMISSÃO			

NOTAS

- CONCRETO Fck = 25MPa.
- MÓDULO DE DEFORMAÇÃO DO CONCRETO (Ec) > 23,8 GPa (28 DIAS).
- FATOR ÁGUA/CIMENTO 0,60 e UTILIZAR CIMENTO CP-III OU CP-IV.
- COBRIMENTO DAS ARMADURAS:
  GERAL = min. 3cm
  FUNDAÇÃO = 4cm.
- VERIFICAR NÍVEIS NO PROJETO HIDRÁULICO.

APROVAÇÃO EXTERNA:

RESPONSÁVEL:

DATA:

senha engenharia

			RUBRICA
DATA 06/17	RESP.	Pedro Henrique Barbosa	
	PROJ.	Guilherme de Paula Guimarães CREA nº 19.730/D-GO	
ENGNHO-PROJETO 173-00/01	ENC.	Luciano de Sá CREA nº 12.980/D-GO	
	DESE.	Porfirio José Borges Alves Neto CREA nº 7.792/D-GO	

IDENTIFICAÇÃO C T E T E C A D 2 5 E 0 0

11ª Avenida, Nº 817, Setor Universitário, Goiânia, Goiás – Fone (62)3202-4777 – E-mail: senha@senha.eng.br

Sae Superintendência Municipal de Água e Esgoto de Catalão
RUA KAVEFFES ABRÃO, Nº 660 – SETOR LEÃO – 8º SÃO FRANCISCO CEP:75.707-230 – CATALÃO – GO
FONE:(064) 3442-6832/3442-7236/3442-7038

LOCAL/CIDADE: CATALÃO

CONTEÚDO: AMPLIAÇÃO DO SISTEMA DE ESGOTO SANITÁRIO
PROJETO EXECUTIVO

ESTAÇÃO DE TRATAMENTO DE ESGOTO
ESTRUTURAL
COBERTURA BIOGÁS
ARMAÇÕES – 1/2

SUPERINTENDENTE: Fernando Vaz de Ulhôa

Fiscal do Projeto: Engª Laryssa Chrystyna P. Antunes – CREA 7.426/D-GO

ORIGEM: SENHA
NÚMERO DE ORIGEM: CT/E/T/ECA/D25
HISTÓRICO(alteração): E00
ESCALA: 1:25 / 1:50
FOLHA: 25/41
NÚMERO DO ARQUIVO: