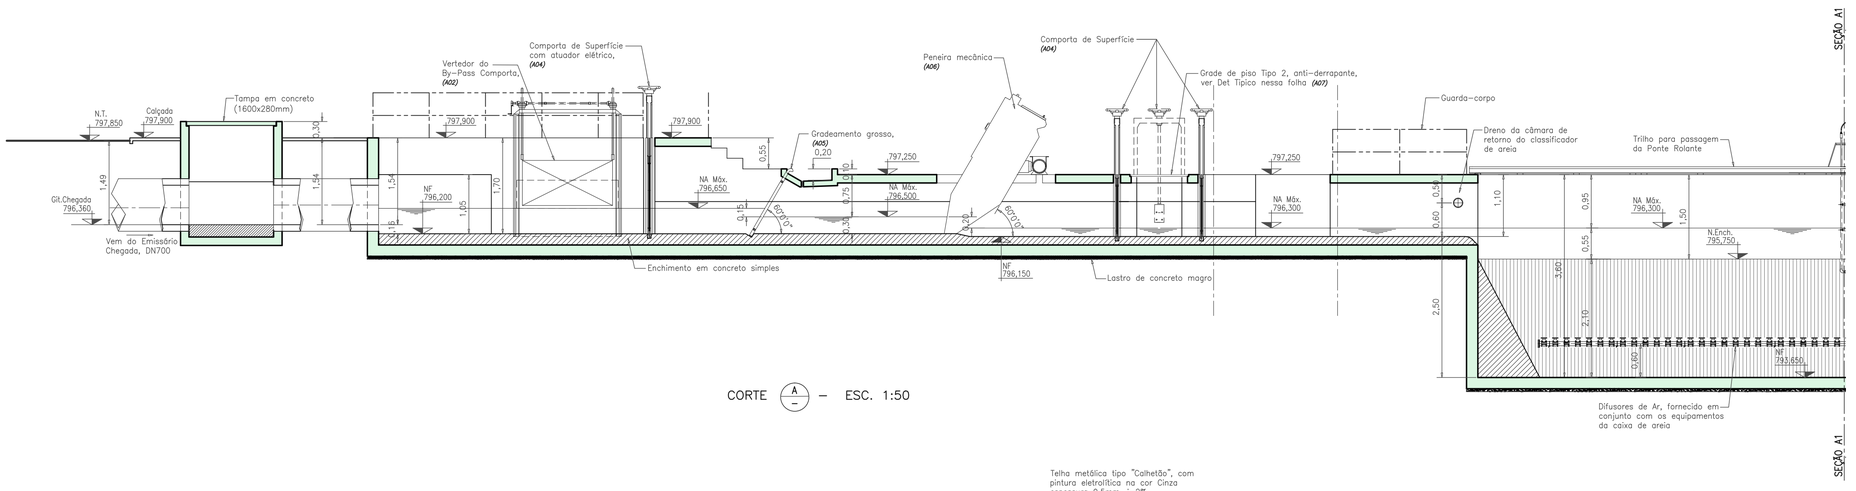

CORTE (A) – ESC. 1:50

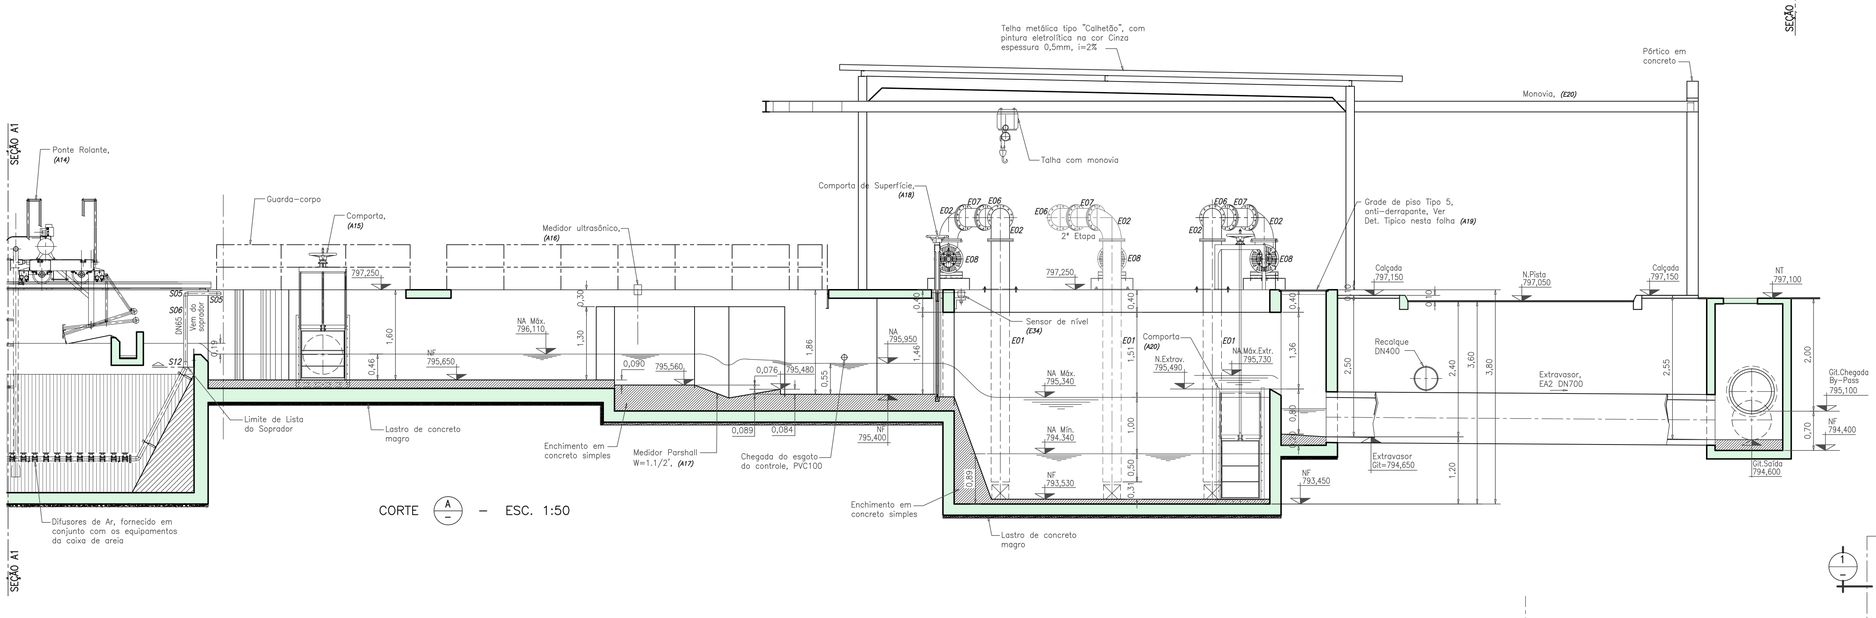

CORTE (A) – ESC. 1:50

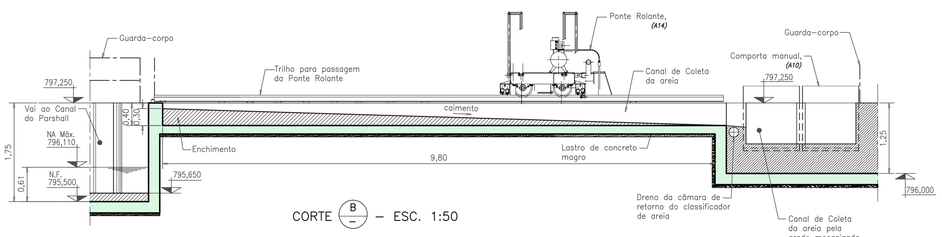

CORTE (B) – ESC. 1:50

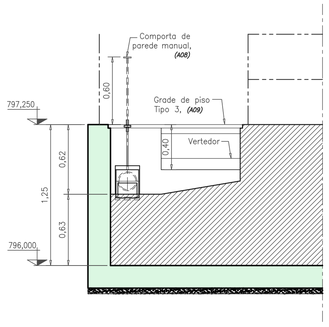

CORTE (C) – ESC. 1:25

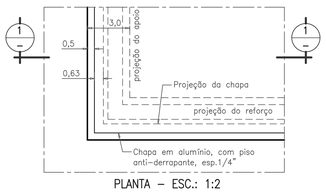

PLANTA – ESC.: 1:2

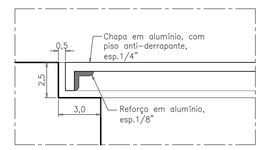

CORTE (1) – ESC.: 1:2

DETALHE TÍPICO DA GRADE DE PISO EM ALUMÍNIO

REVISÃO					
Nº	DATA	DISCRIMINAÇÃO	AUTORIA	APROVAÇÃO	DOCUMENTO
00	10/13	EMISSÃO			

NOTAS

1 – DIMENSÕES E COTAS TOPOGRÁFICAS EM METRO, DIÂMETROS EM MILÍMETRO, EXCETO ONDE SE ENCONTRA OUTRA INDICAÇÃO.

2 – AS DIMENSÕES DOS EQUIPAMENTOS ASSIM COMO AS CARGAS ESTÁTICAS E DINÂMICAS INDICADAS SÃO APENAS REFERENCIAIS, DEVERÃO SER CONFIRMADAS QUANDO DA AQUISIÇÃO DOS MESMOS.

3 – VER LISTA DE MATERIAIS FOLHA: CT/E/T/HCA/D02.

APROVAÇÃO EXTERNA:

RESPONSÁVEL:

DATA:

senha engenharia

CONTRATO: 013/13			RUBRICA
DATA: 06/17	DES.	Rogério	
	PROJ.	Luciano de Sá CREA nº 12.980/D-GO	
	ENC.	Porfiro José Borges Alves Neto CREA nº 7.792/D-GO	
	COR.	Francisco Humberto R. da Cunha CREA nº 3.706/D-GO	

IDENTIFICAÇÃO C T E T H C A D 0 4 E 0 0

11ª Avenida, Nº 817, Setor Universitário, Goiânia, Goiás – Fone (62)3202-4777 – E-mail: senha@senha.eng.br

Sae Superintendência Municipal de Água e Esgoto de Catalão

RUA KAVEFFES ABRÃO, Nº 660 – SETOR LEÃO – Bº SÃO FRANCISCO CEP:75.707-230 – CATALÃO – GO
FONE:(064) 3442-6832/3442-7236/3442-7038

LOCAL/CIDADE: CATALÃO	ORIGEM: SENHA
CONTEÚDO: AMPLIAÇÃO DO SISTEMA DE ESGOTO SANITÁRIO PROJETO EXECUTIVO	NÚMERO DE ORIGEM: CT/E/T/HCA/D04
ETE – TRATAMENTO PRELIMINAR / ESTAÇÃO ELEVATÓRIA	HISTÓRICO(alteração): E00
HIDRÁULICO	ESCALA: 1:50/1:25
CORTES A, B, e C	FOLHA: 4/9
CORTES	NÚMERO DO ARQUIVO:

SUPERINTENDENTE: Fernando Vaz de Ulhôa

Fiscal do Projeto: Engª Laryssa Chrystyna P. Antunes – CREA 7.426/D-GO