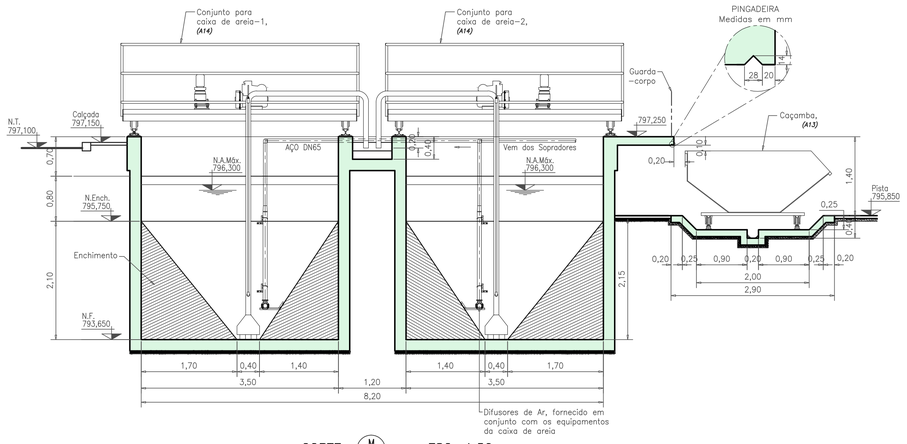

CORTE (M) – ESC. 1:50

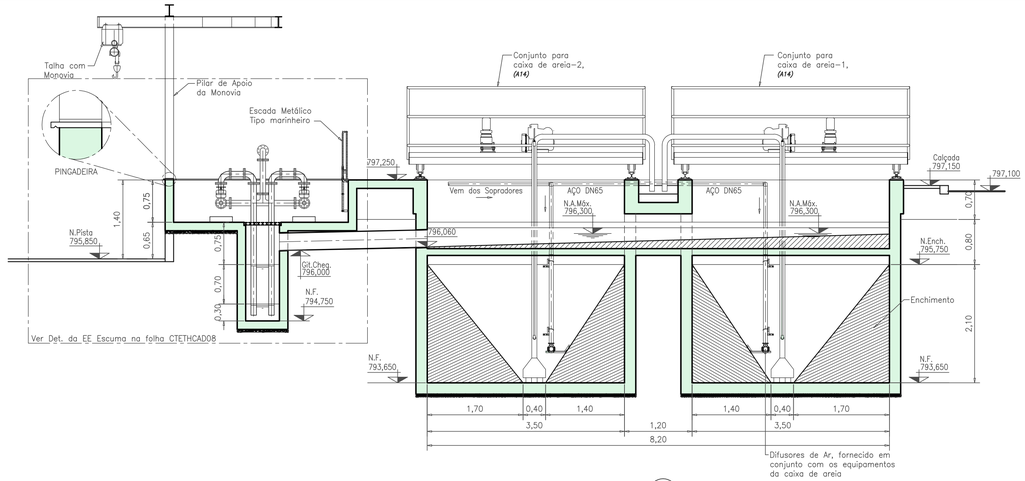

CORTE (N) – ESC. 1:50

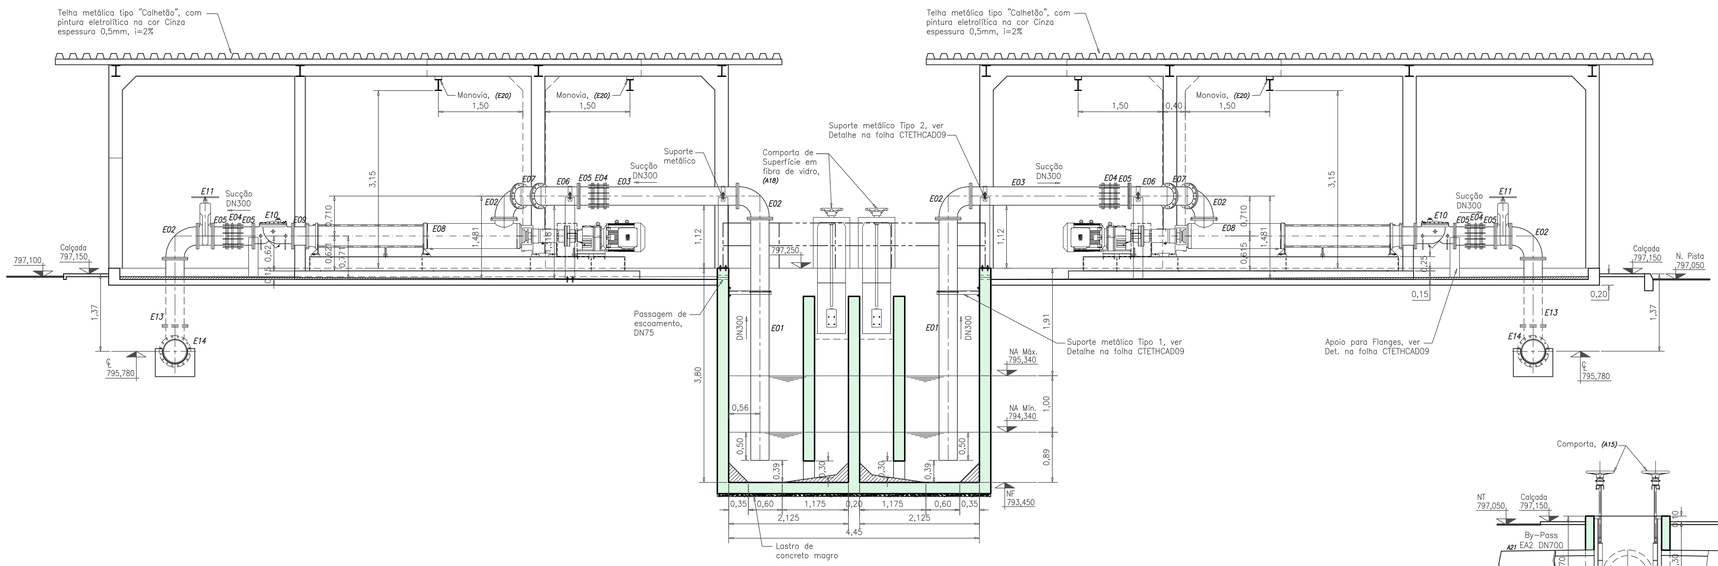

CORTE (O) – ESC. 1:50

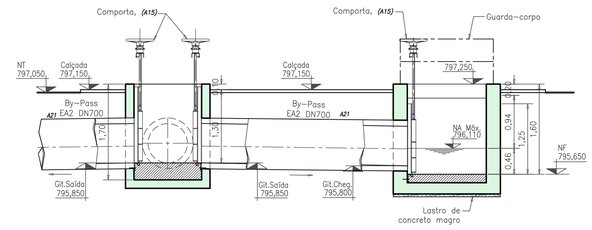

CORTE (P) – ESC. 1:50

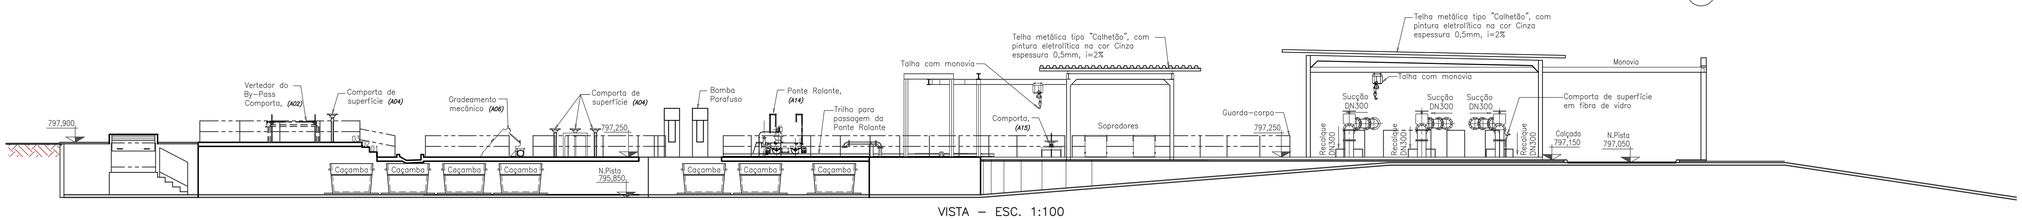

VISTA – ESC. 1:100

REVISÃO					
Nº	DATA	DISCRIMINAÇÃO	AUTORIA	APROVAÇÃO	DOCUMENTO
00	12/13	EMISSÃO			

NOTAS

1 – DIMENSÕES E COTAS TOPOGRÁFICAS EM METRO, DIÂMETROS EM MILÍMETRO, EXCETO ONDE SE ENCONTRA OUTRA INDICAÇÃO.

2 – AS DIMENSÕES DOS EQUIPAMENTOS ASSIM COMO AS CARGAS ESTÁTICAS E DINÂMICAS INDICADAS SÃO APENAS REFERENCIAIS, DEVERÃO SER CONFIRMADAS QUANDO DA AQUISIÇÃO DOS MESMOS.

3 – VER LISTA DE MATERIAIS FOLHA: CT/E/T/HCA/D02

4 – TODOS OS FLANGES ENTERRADOS DEVERÃO SER PROTEGIDOS TOTALMENTE COM ESMALTE DE ALCATRÃO DE HULHA E ENVOLVIDOS EM FOLHAS DE POLIETILENO DE ALTA DENSIDADE (LONAPLAS OU SIMILAR). A ENVOLTÓRIA DEVERÁ SER HERMETICAMENTE FECHADA COM FITA ADESIVA ANTI–CORROSÃO (3M–N–50 OU SIMILAR).

APROVAÇÃO EXTERNA:

RESPONSÁVEL:

DATA:

senha engenharia

			RUBRICA
DATA: 06/17	PROJ. RES.	Rogério	
		Luciano de Sá CREA nº 12.980/D–GO	
	ENG°	Porfiro José Borges Alves Neto CREA nº 7.792/D–GO	
	COORD.	Francisco Humberto R. da Cunha CREA nº 3.706/D–GO	

CONTRATO / PROJETO: 1713–001

IDENTIFICAÇÃO: C T E T H C A D 0 7 E 0 0

11ª Avenida, Nº 817, Setor Universitário, Goiânia, Goiás – Fone (62)3202–4777 – E–mail: senha@senha.eng.br

Sae Superintendência Municipal de Água e Esgoto de Catalão

RUA KAVEFFES ABRÃO, Nº 660 – SETOR LEÃO – Bº SÃO FRANCISCO CEP:75.707–230 – CATALÃO – GO
FONE:(064) 3442–6832/3442–7236/3442–7038

LOCAL/CIDADE: CATALÃO	ORIGEM: SENHA
CONTEÚDO: AMPLIAÇÃO DO SISTEMA DE ESGOTO SANITÁRIO PROJETO EXECUTIVO	NÚMERO DE ORIGEM: CT/E/T/HCA/D07
ETE – TRATAMENTO PRELIMINAR / ESTAÇÃO ELEVATÓRIA HIDRÁULICO CORTES M, N, O, P e VISTA CORTES E VISTA	HISTÓRICO(alteração): E00 ESCALA: 1:100/1:50 FOLHA: 7/9
SUPERINTENDENTE: Fernando Vaz de Ulhôa	Fiscal do Projeto: Engª Laryssa Chrystyna P. Antunes – CREA 7.426/D–GO
	NÚMERO DO ARQUIVO: