




RÉGUA DE BORNES FORÇA
SEM ESCALA

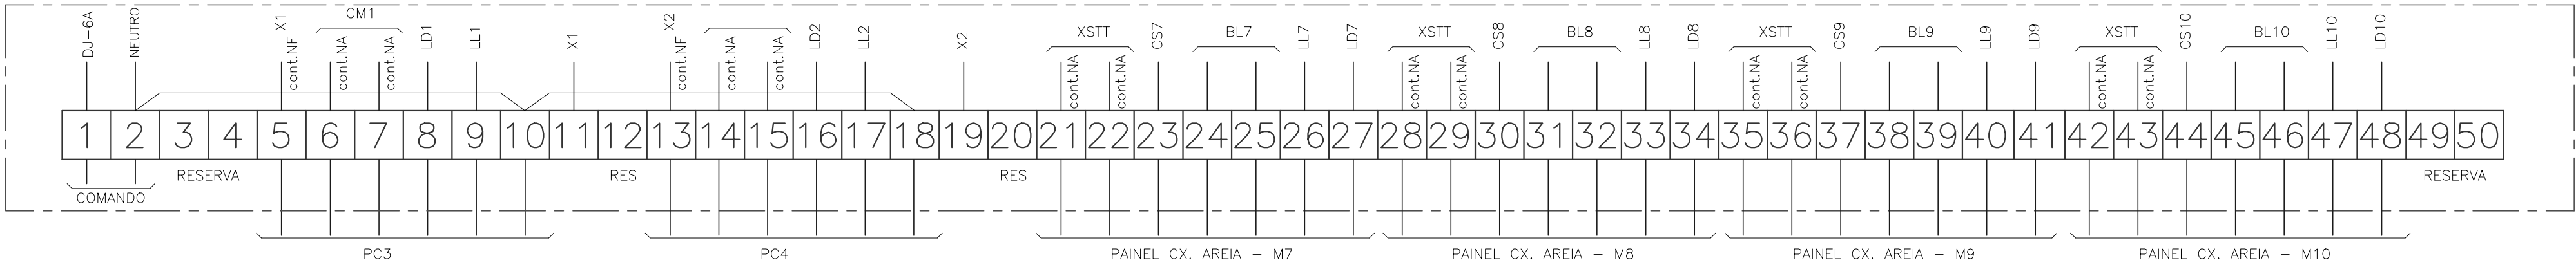

RÉGUA DE BORNES COMANDO
SEM ESCALA

R E V I S Ã O						N O T A S		APROVAÇÃO EXTERNA:		<div>PRÓSPERA</div> <div> senha e.n.g.o.n.h.a.r.i.a</div> <div> Sae Superintendência Municipal de Água e Esgoto de Catalão</div>		LOCAL/CIDADE		ORIGEM:			
Nº	DATA	DISCRIMINAÇÃO	AUTORIA	APROVAÇÃO	DOCUMENTO					SED (SETOR DE DESENHOS)		RUBRICA		CATALÃO		SENHA	
00	12/13	EMIÇÃO								Leymaris Chaves Araújo de Freitas CREA nº 15687/D-GO				AMPLIAÇÃO DO SISTEMA DE ESGOTO SANITÁRIO PROJETO EXECUTIVO		CT/E/T/LTC/024	
										João Carlos Lobo Rezende CREA nº 6017/D-GO						HISTÓRICO(Alteração):	
										Francisco Humberto R. da Cunha CREA nº 3.706/D-GO						ESCALA:	
										IDENTIFICAÇÃO		C T E T L C A D 2 4 E 0 0				INDICADA	
										11ª Avenida, Nº 817, Setor Universitário, Goiânia, Goiás - Fone (62)3202-4777 - E-mail: senha@senha.eng.br				Folha do Projeto: 24/36		NÚMERO DO ARQUIVO:	
														Engª Larissa Chrystiane P. Antunes - CREA 7.426/D-GO			