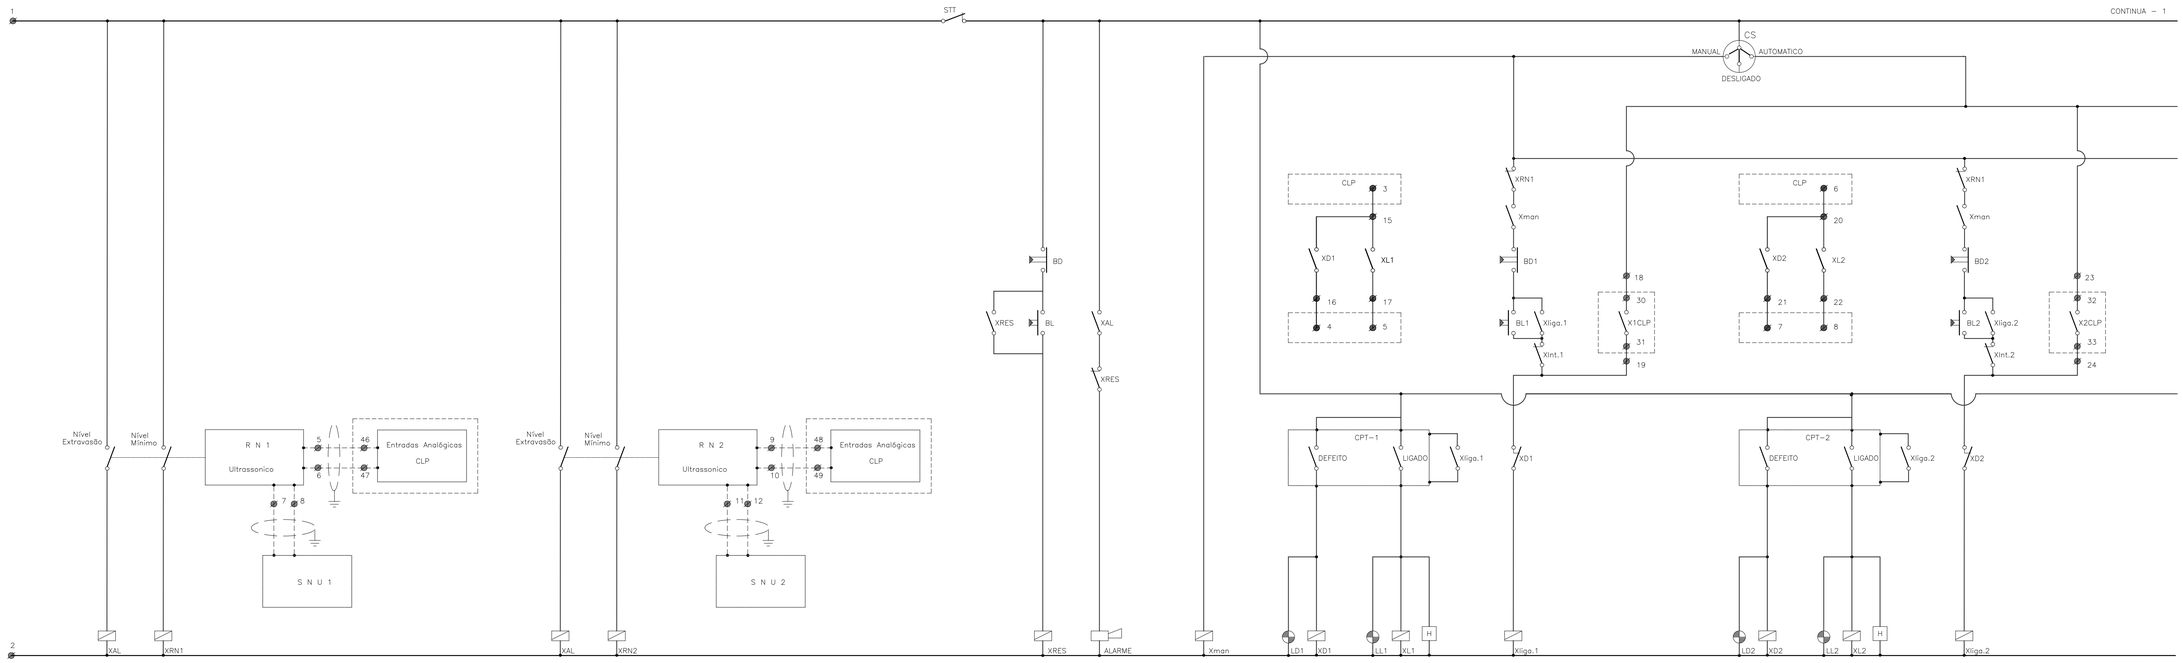

DIAGRAMA DE COMANDO

SEM ESCALA

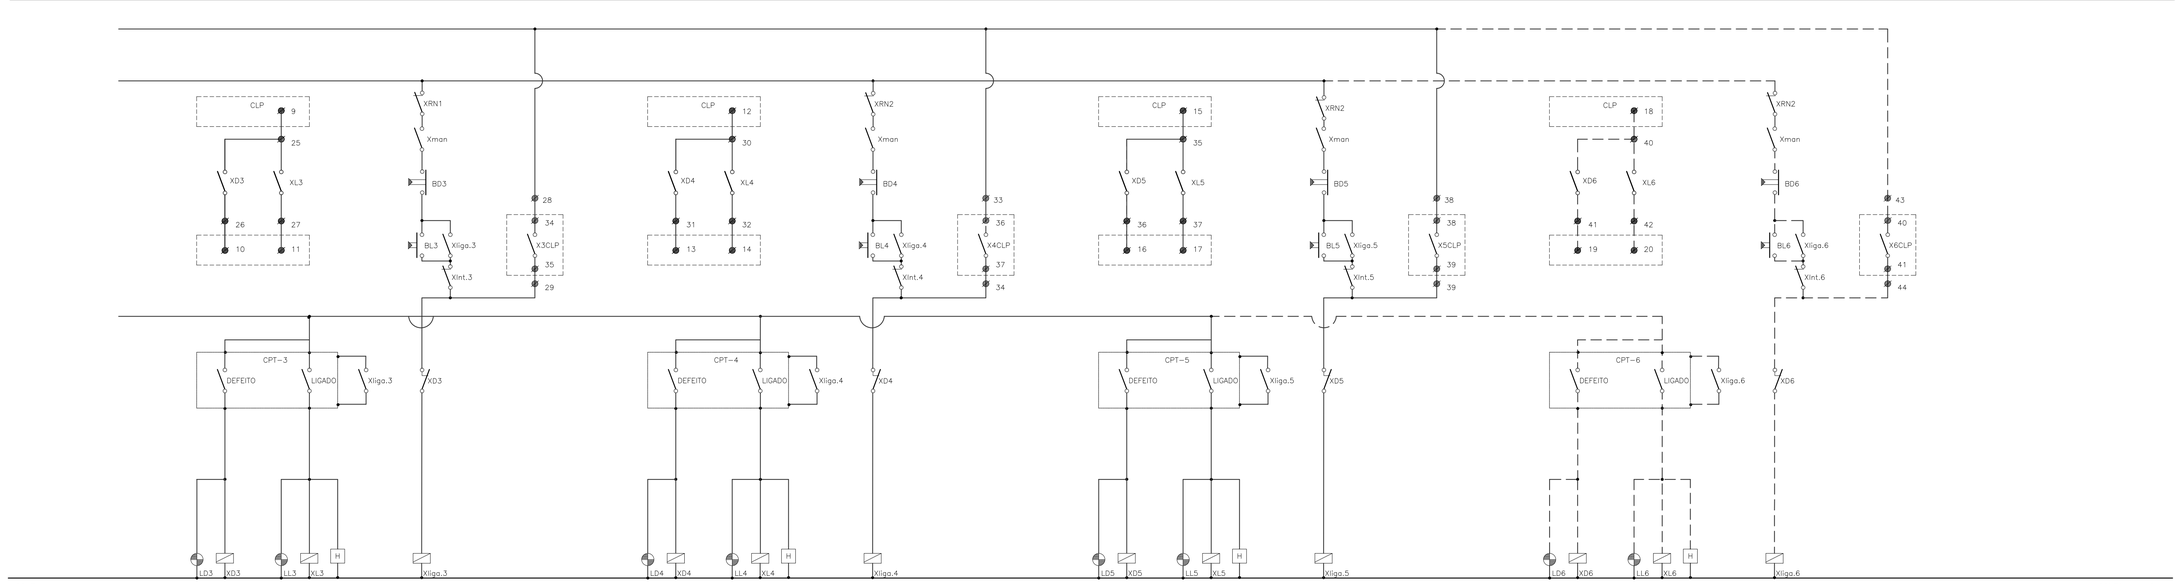

CONTINUAÇÃO DO DIAGRAMA DE COMANDO

SEM ESCALA

REVISÃO					
Nº	DATA	DISCRIMINAÇÃO	AUTORIA	APROVAÇÃO	DOCUMENTO
00	12/13	EMISSÃO			

NOTAS

APROVAÇÃO EXTERNA:

RESPONSÁVEL:

DATA:

PRÓSPERA

senha e.n.g.e.n.h.a.r.i.a

			RUBRICA
DATA: 06/17	DES.	SED (SETOR DE DESENHOS)	
	ENº	Leymaris Chaves Araújo de Freitas CREA nº 15687/D–GO	
CONTRATO PROJETO 213	RTº	João Carlos Lobo Rezende CREA nº 6017/D–GO	
	CORR.	Francisco Humberto R. da Cunha CREA nº 3.706/D–GO	
	IDENTIFICAÇÃO	C T E T L E E D 2 7 E 0 0	

11ª Avenida, Nº 817, Setor Universitário, Goiânia, Goiás – Fone (62)3202-4777 – E-mail: senha@senha.eng.br

Sae Superintendência Municipal de Água e Esgoto de Catalão

RUA KAVEFFES ABRÃO, Nº 660 – SETOR LEÃO – B° SÃO FRANCISCO CEP:75.707-230 – CATALÃO – GO
FONE:(064) 3442-6832/3442-7236/3442-7038

LOCAL/CIDADE: CATALÃO

CONTEÚDO: AMPLIAÇÃO DO SISTEMA DE ESGOTO SANITÁRIO
PROJETO EXECUTIVO

ESTAÇÃO DE TRATAMENTO DE ESGOTO
ELÉTRICA
QUADRO DE COMANDO DE MOTORES DA EE
DIAGRAMA DE COMANDO

SUPERINTENDENTE: Fernando Vaz de Ulhôa

Fiscal do Projeto: Engª Laryssa Chrystyna P. Antunes – CREA 7.426/D–GO

ORIGEM:	SENHA
NÚMERO DE ORIGEM:	C1/E/I/LTC/027
HISTÓRICO(alteração):	E00
ESCALA:	INDICADA
FOLHA:	27/36
NÚMERO DO ARQUIVO:	