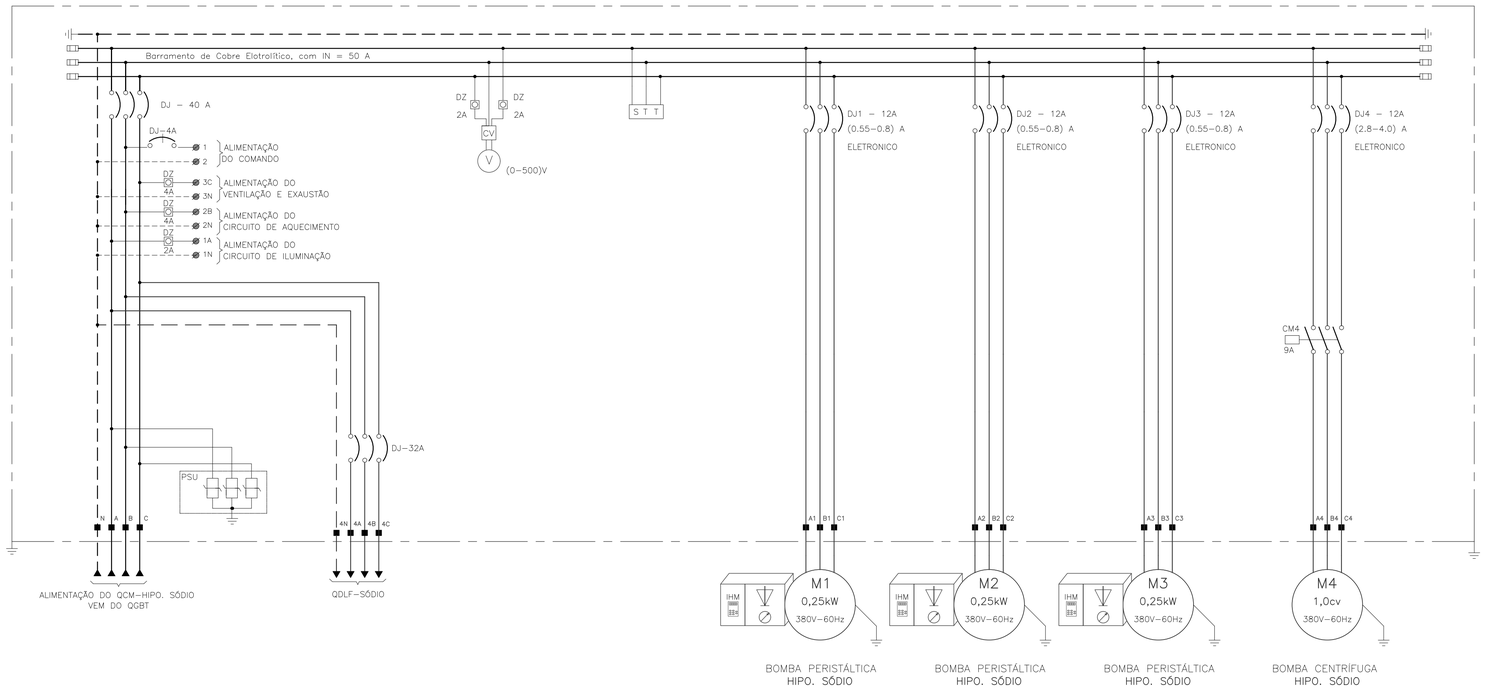

DIAGRAMA TRIFILAR DE FORÇA

SEM ESCALA

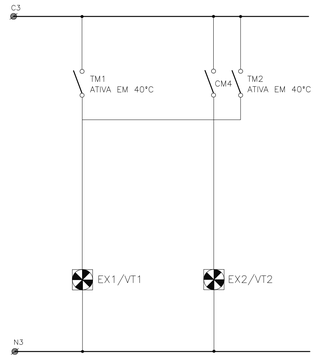

CIRCUITO DE EXAUSTÃO E VENTILAÇÃO

SEM ESCALA

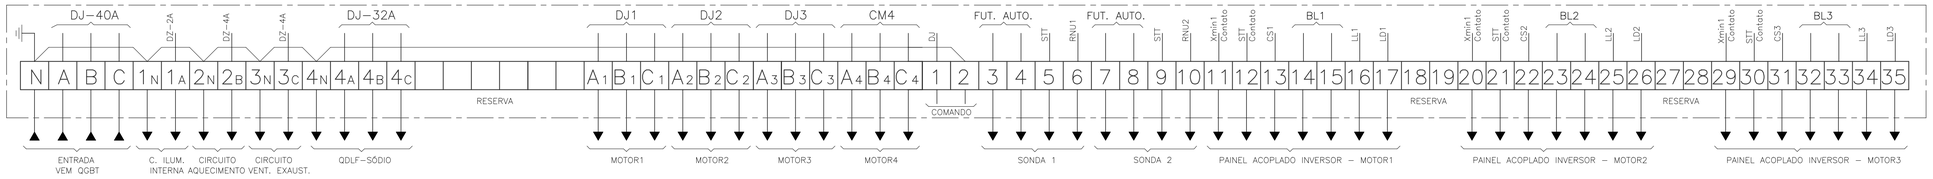

RÉGUA DE BORNES

SEM ESCALA

REVISÃO					
Nº	DATA	DISCRIMINAÇÃO	AUTORIA	APROVAÇÃO	DOCUMENTO
00	12/13	EMISSÃO			

NOTAS

APROVAÇÃO EXTERNA:

RESPONSÁVEL:

DATA:

PRÓSPERA — senha engenharia

DATA 06/17			RUBRICA
	DES	SED (SETOR DE DESENHOS)	
	ENG	Leymaris Chaves Araújo de Freitas CREA nº 15687/D–GO	
CONTROLE DE REVISÃO 171–500	ENG	João Carlos Lobo Rezende CREA nº 6017/D–GO	
	CORR	Francisco Humberto R. da Cunha CREA nº 3.706/D–GO	

IDENTIFICAÇÃO C T E T L H S D 3 5 E 0 0

11ª Avenida, Nº 817, Setor Universitário, Goânia, Goiás – Fone (62)3202-4777 – E-mail: senha@senha.eng.br

Sae — Superintendência Municipal de Água e Esgoto de Catalão

RUA KAVEFFES ABRÃO, Nº 660 – SETOR LEÃO – Bº SÃO FRANCISCO CEP:75.707–230 – CATALÃO – GO
FONE:(064) 3442–6832/3442–7236/3442–7038

LOCAL/CIDADE: CATALÃO	ORIGEM: SENHA
CONTEÚDO: AMPLIAÇÃO DO SISTEMA DE ESGOTO SANITÁRIO PROJETO EXECUTIVO	NÚMERO DE ORIGEM: CT/E/T/LHS/D35
ESTAÇÃO DE TRATAMENTO DE ESGOTO ELÉTRICO TANQUE DE HIPOCLORITO DE SÓDIO DIAGRAMA TRIFILAR DE FORÇA, RÉGUA DE BORNES, CIRC. EXAUSTÃO/VENTILAÇÃO	HISTÓRICO(alteração): E00
	ESCALA: INDICADA
	FOLHA: 35/36
SUPERINTENDENTE: Fernando Vaz de Ulhôa — Fiscal do Projeto: Engª Laryssa Chrystyna P. Antunes – CREA 7.426/D–GO	NÚMERO DO ARQUIVO: