



PLANTA – ESC. 1:20

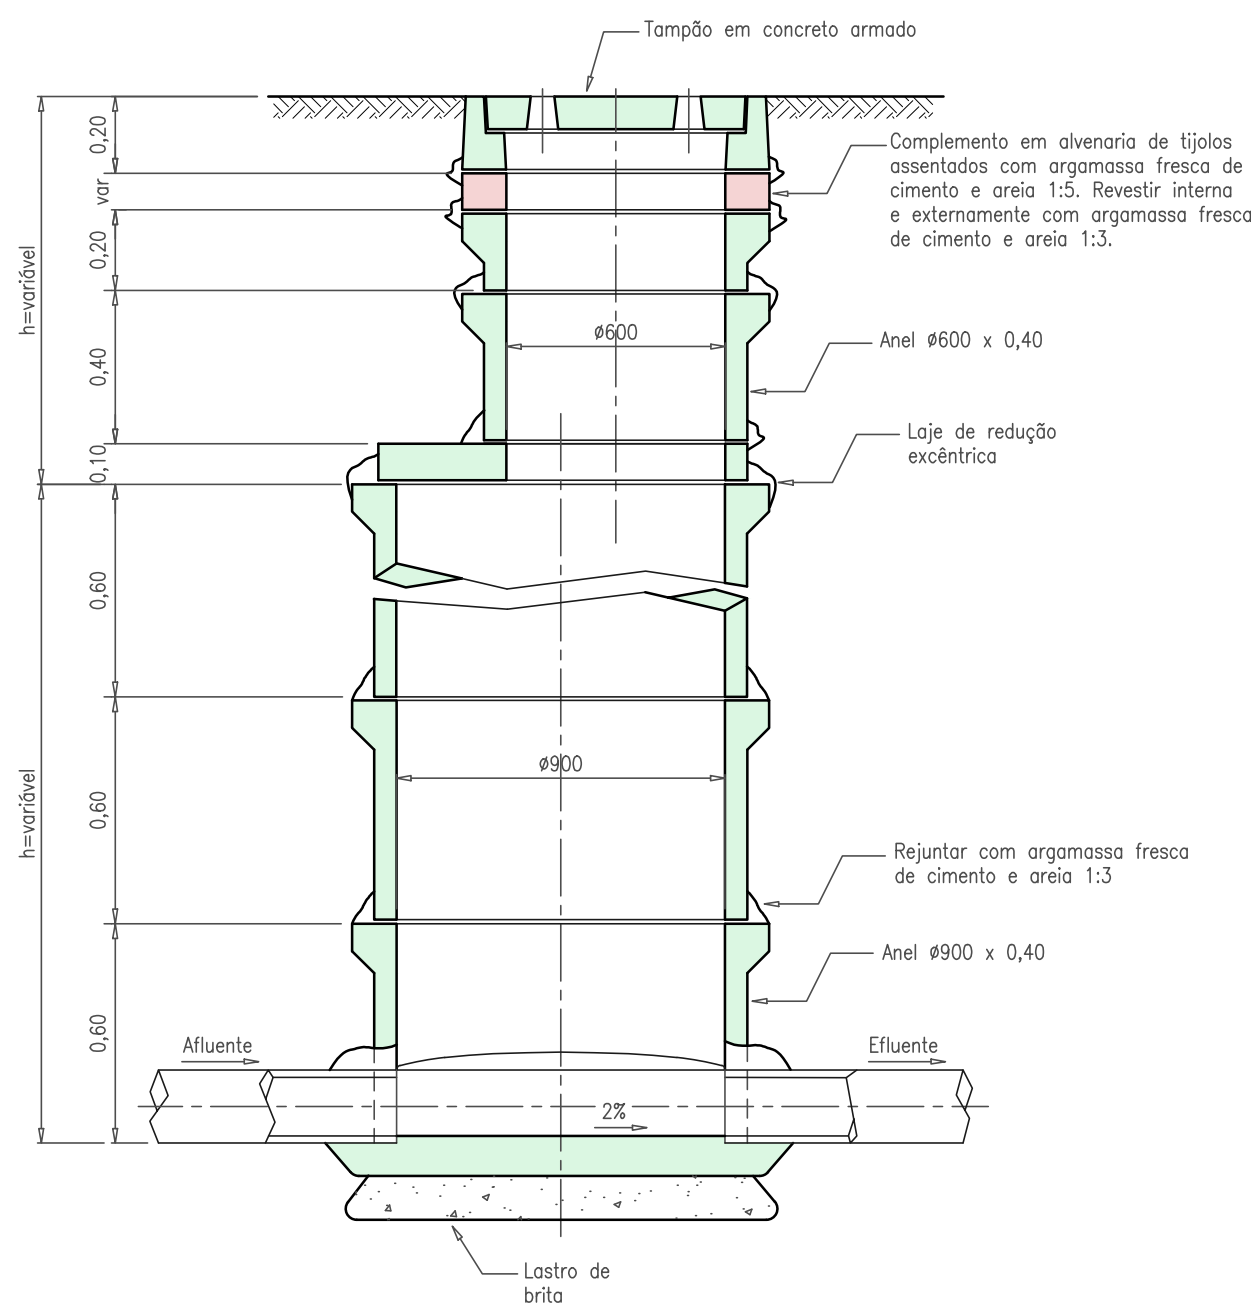


CORTE A – ESC. 1:20 (Típico)


POÇO DE VISITA (PV) – TIPO

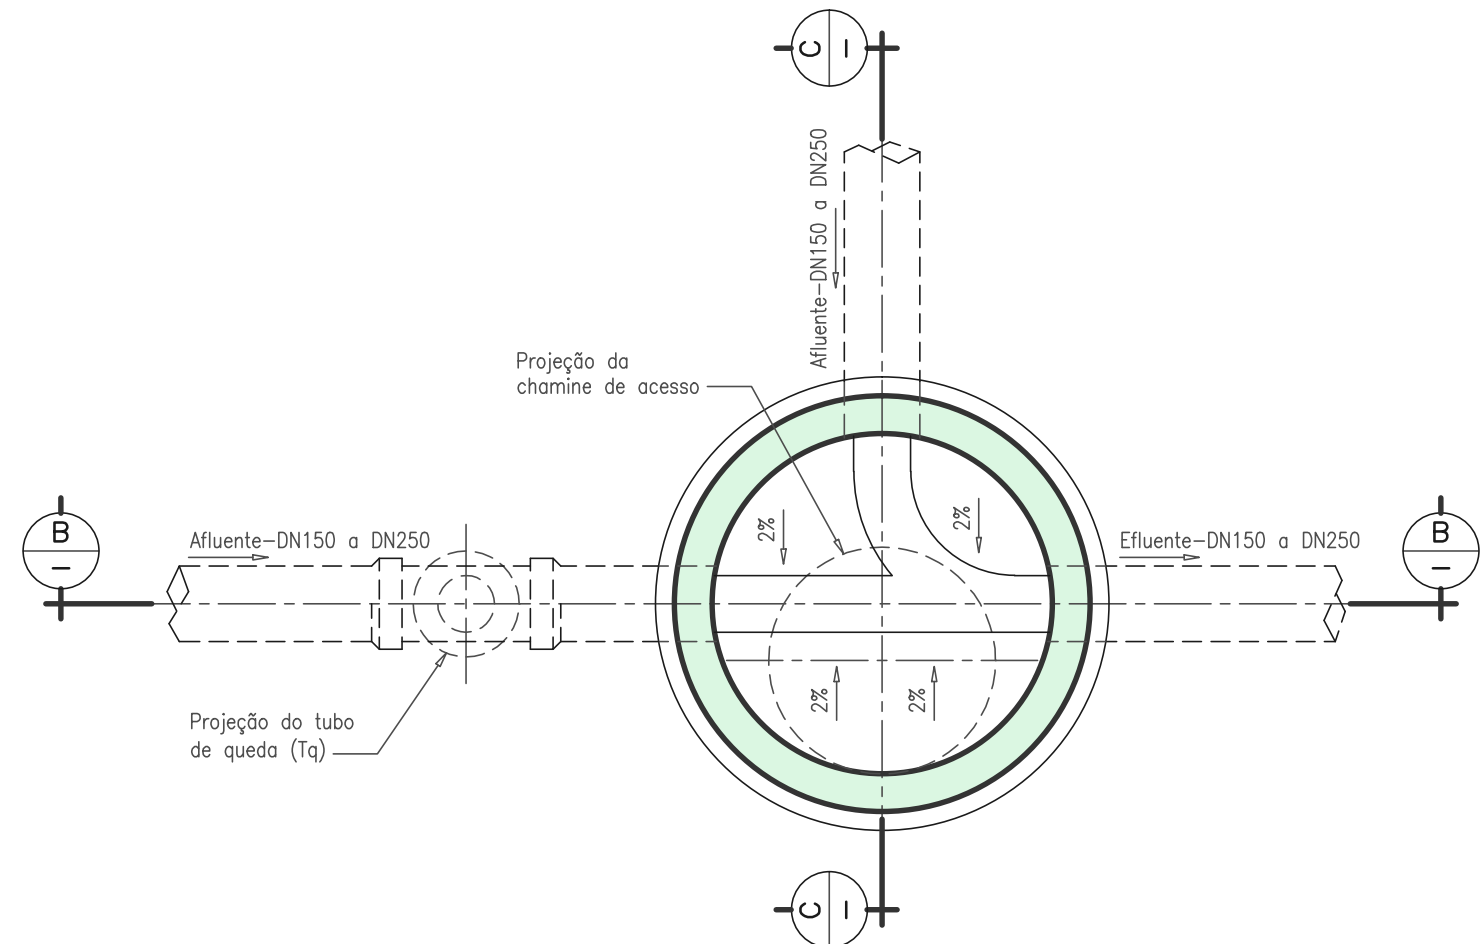


PLANTA – ESC. 1:20

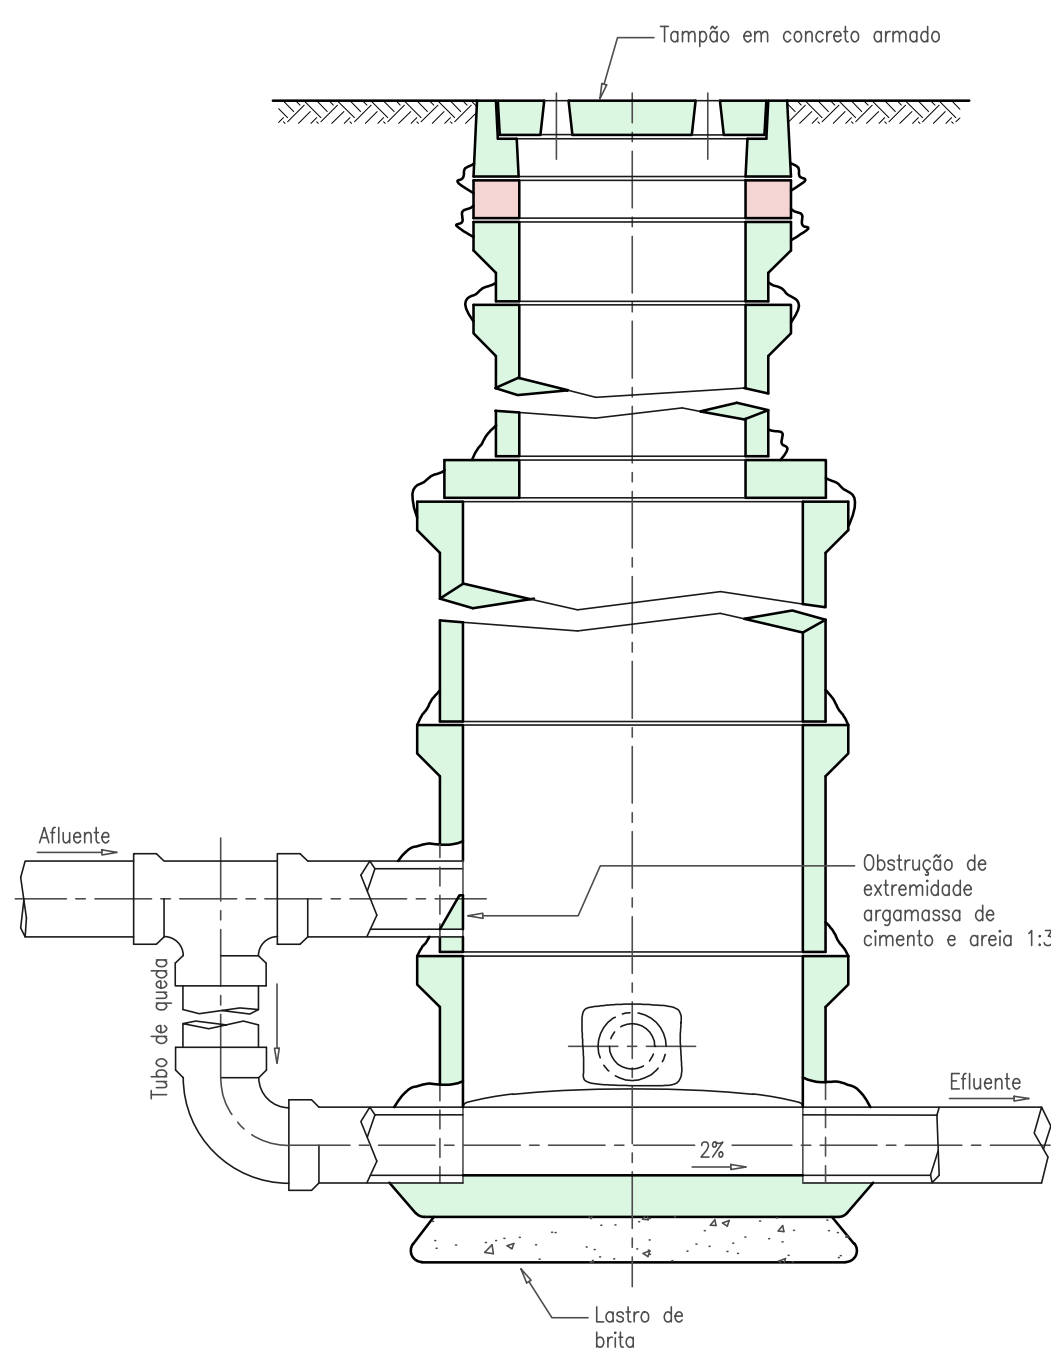

CORTE B – ESC. 1:20 (Com tubo de queda)

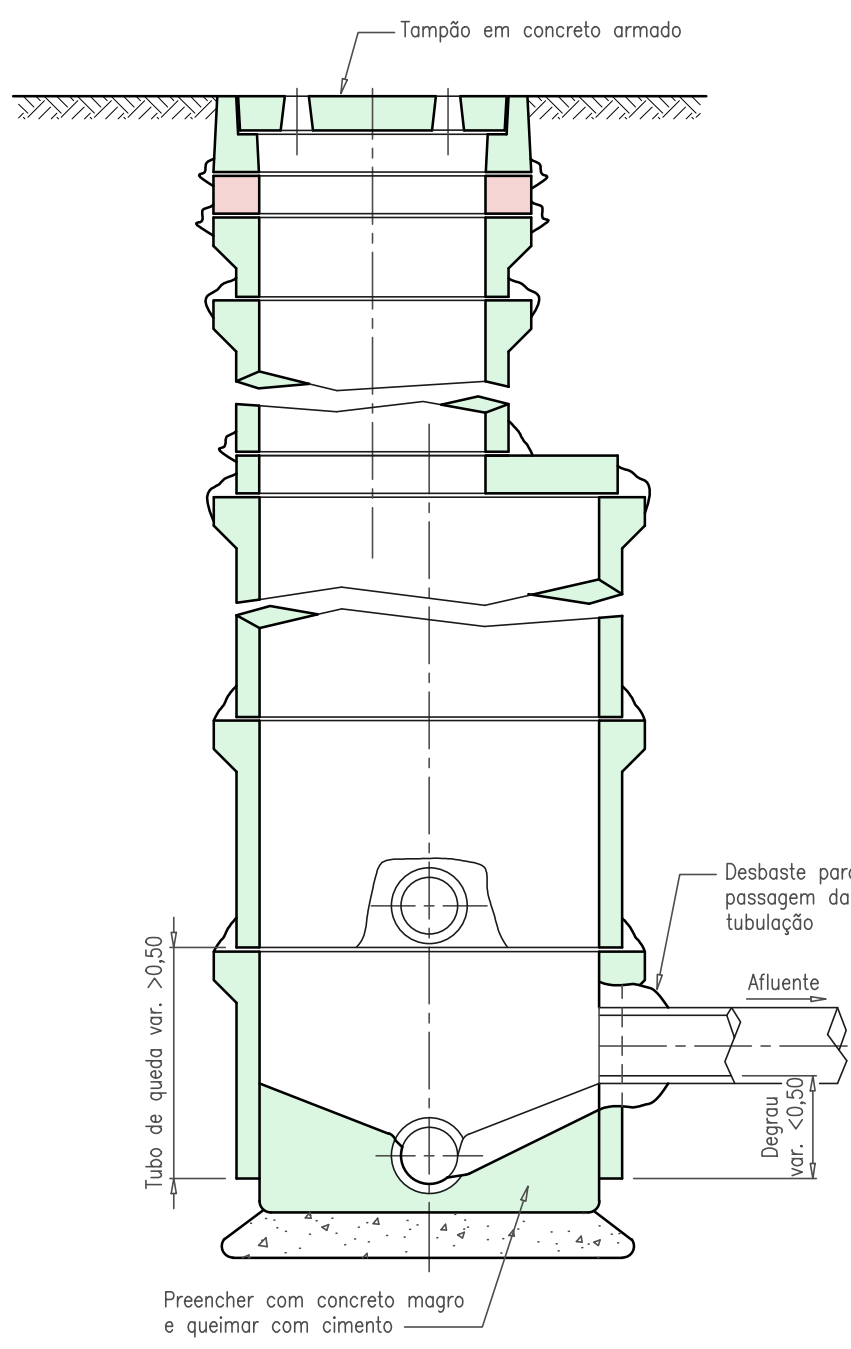


CORTE C – ESC. 1:20 (Com degrau)

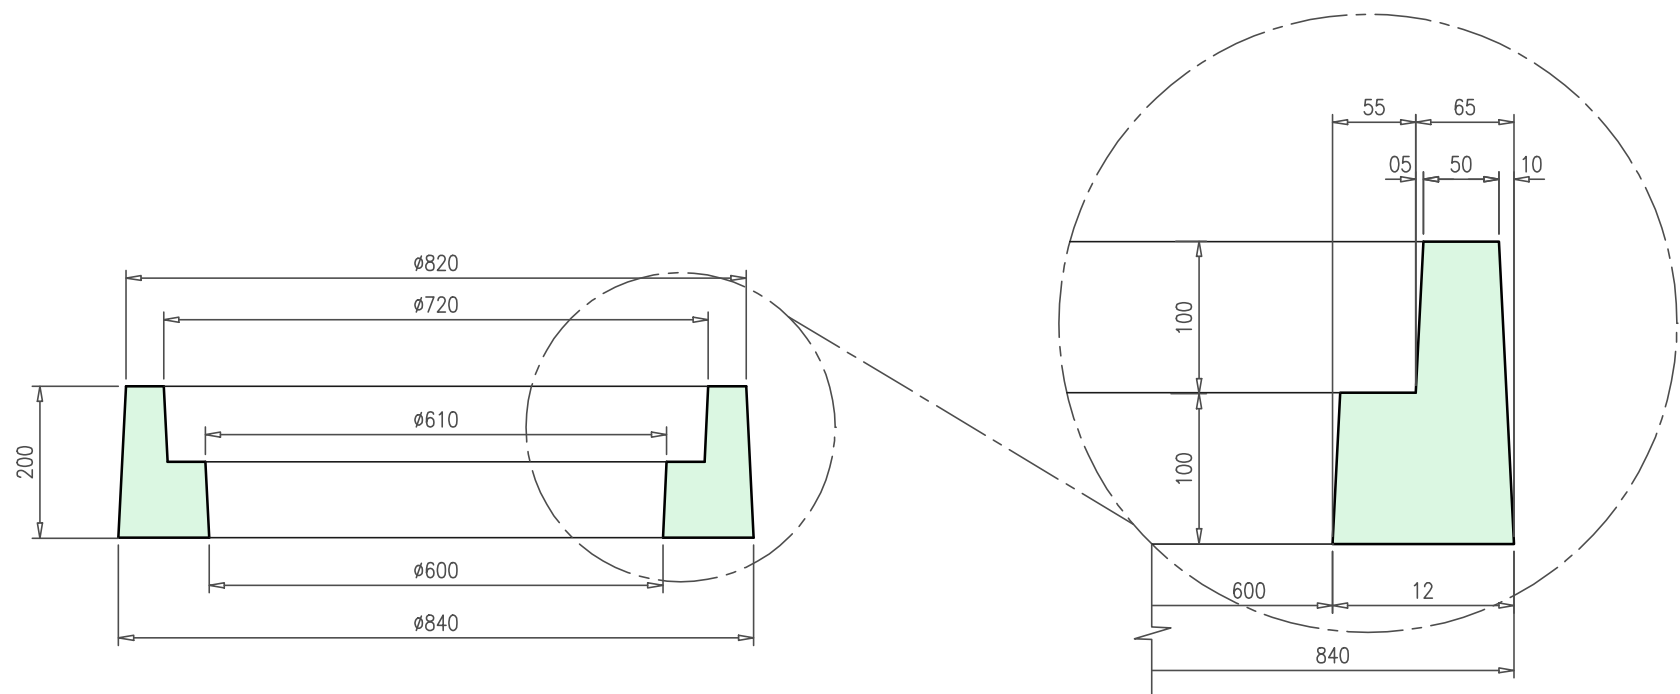


TAMPÃO EM CONCRETO ARMADO – ESC. 1:10
(Em mm)

DETALHE – ESC. 1:5

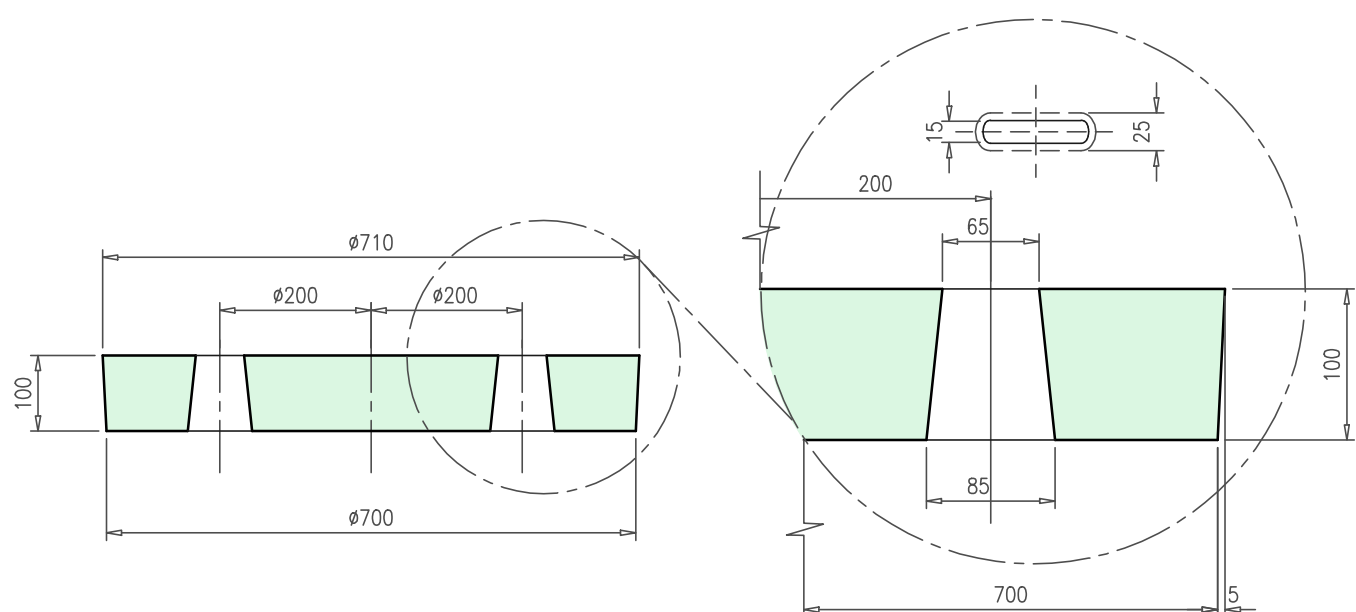

TAMPÃO EM CONCRETO ARMADO – ESC. 1:10
(Em mm)

DETALHE – ESC. 1:5

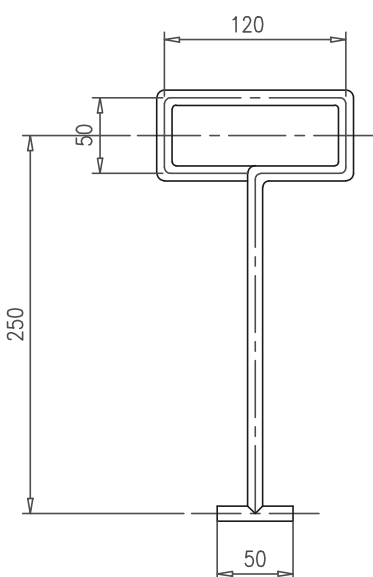

CHAVE DE REMOÇÃO – ESC. 1:5
PARA TAMPÃO (PV, PI e TL)
(Em mm)

DETALHE DO TAMPÃO EM CONCRETO PRÉ-MOLDADO

REVISÃO						NOTAS		APROVAÇÃO EXTERNA:		senha e.n.g.e.n.h.a.r.i.a		Superintendência Municipal de Água e Esgoto de Catalão	
Nº	DATA	DISCRIMINAÇÃO	AUTORIA	APROVAÇÃO	DOCUMENTO	1 – DIMENSÕES E COTAS TOPOGRÁFICAS EM METRO, DIÂMETROS EM MILÍMETRO, EXCETO ONDE SE ENCONTRA OUTRA INDICAÇÃO		RESPONSÁVEL:		LOCALIDADE: Catalão		ORIGEM: SENHA	
00	12/13	EMIÇÃO						DATA:		CONTEÚDO: AMPLIAÇÃO DO SISTEMA DE ESGOTO SANITÁRIO PROJETO EXECUTIVO		NÚMERO DE CROMA: 00/0/0/HPV/001	
										DETALHE TÍPICO – PV CONVENCIONAL		ESCALA: 1:20/1:10/1:5	
										PV TIPO PARA DN150 a DN250, PI e TL		FOLHA: 1/2	
										PLANTAS, CORTES E DETALHES		NÚMERO DO ARQUIVO:	
										SUPERINTENDENTE: Fernando Vaz de Ulhôa		Fiscal do Projeto: Engº Layseia Christyane P. Antunes – CREA 7.426/D-GO	