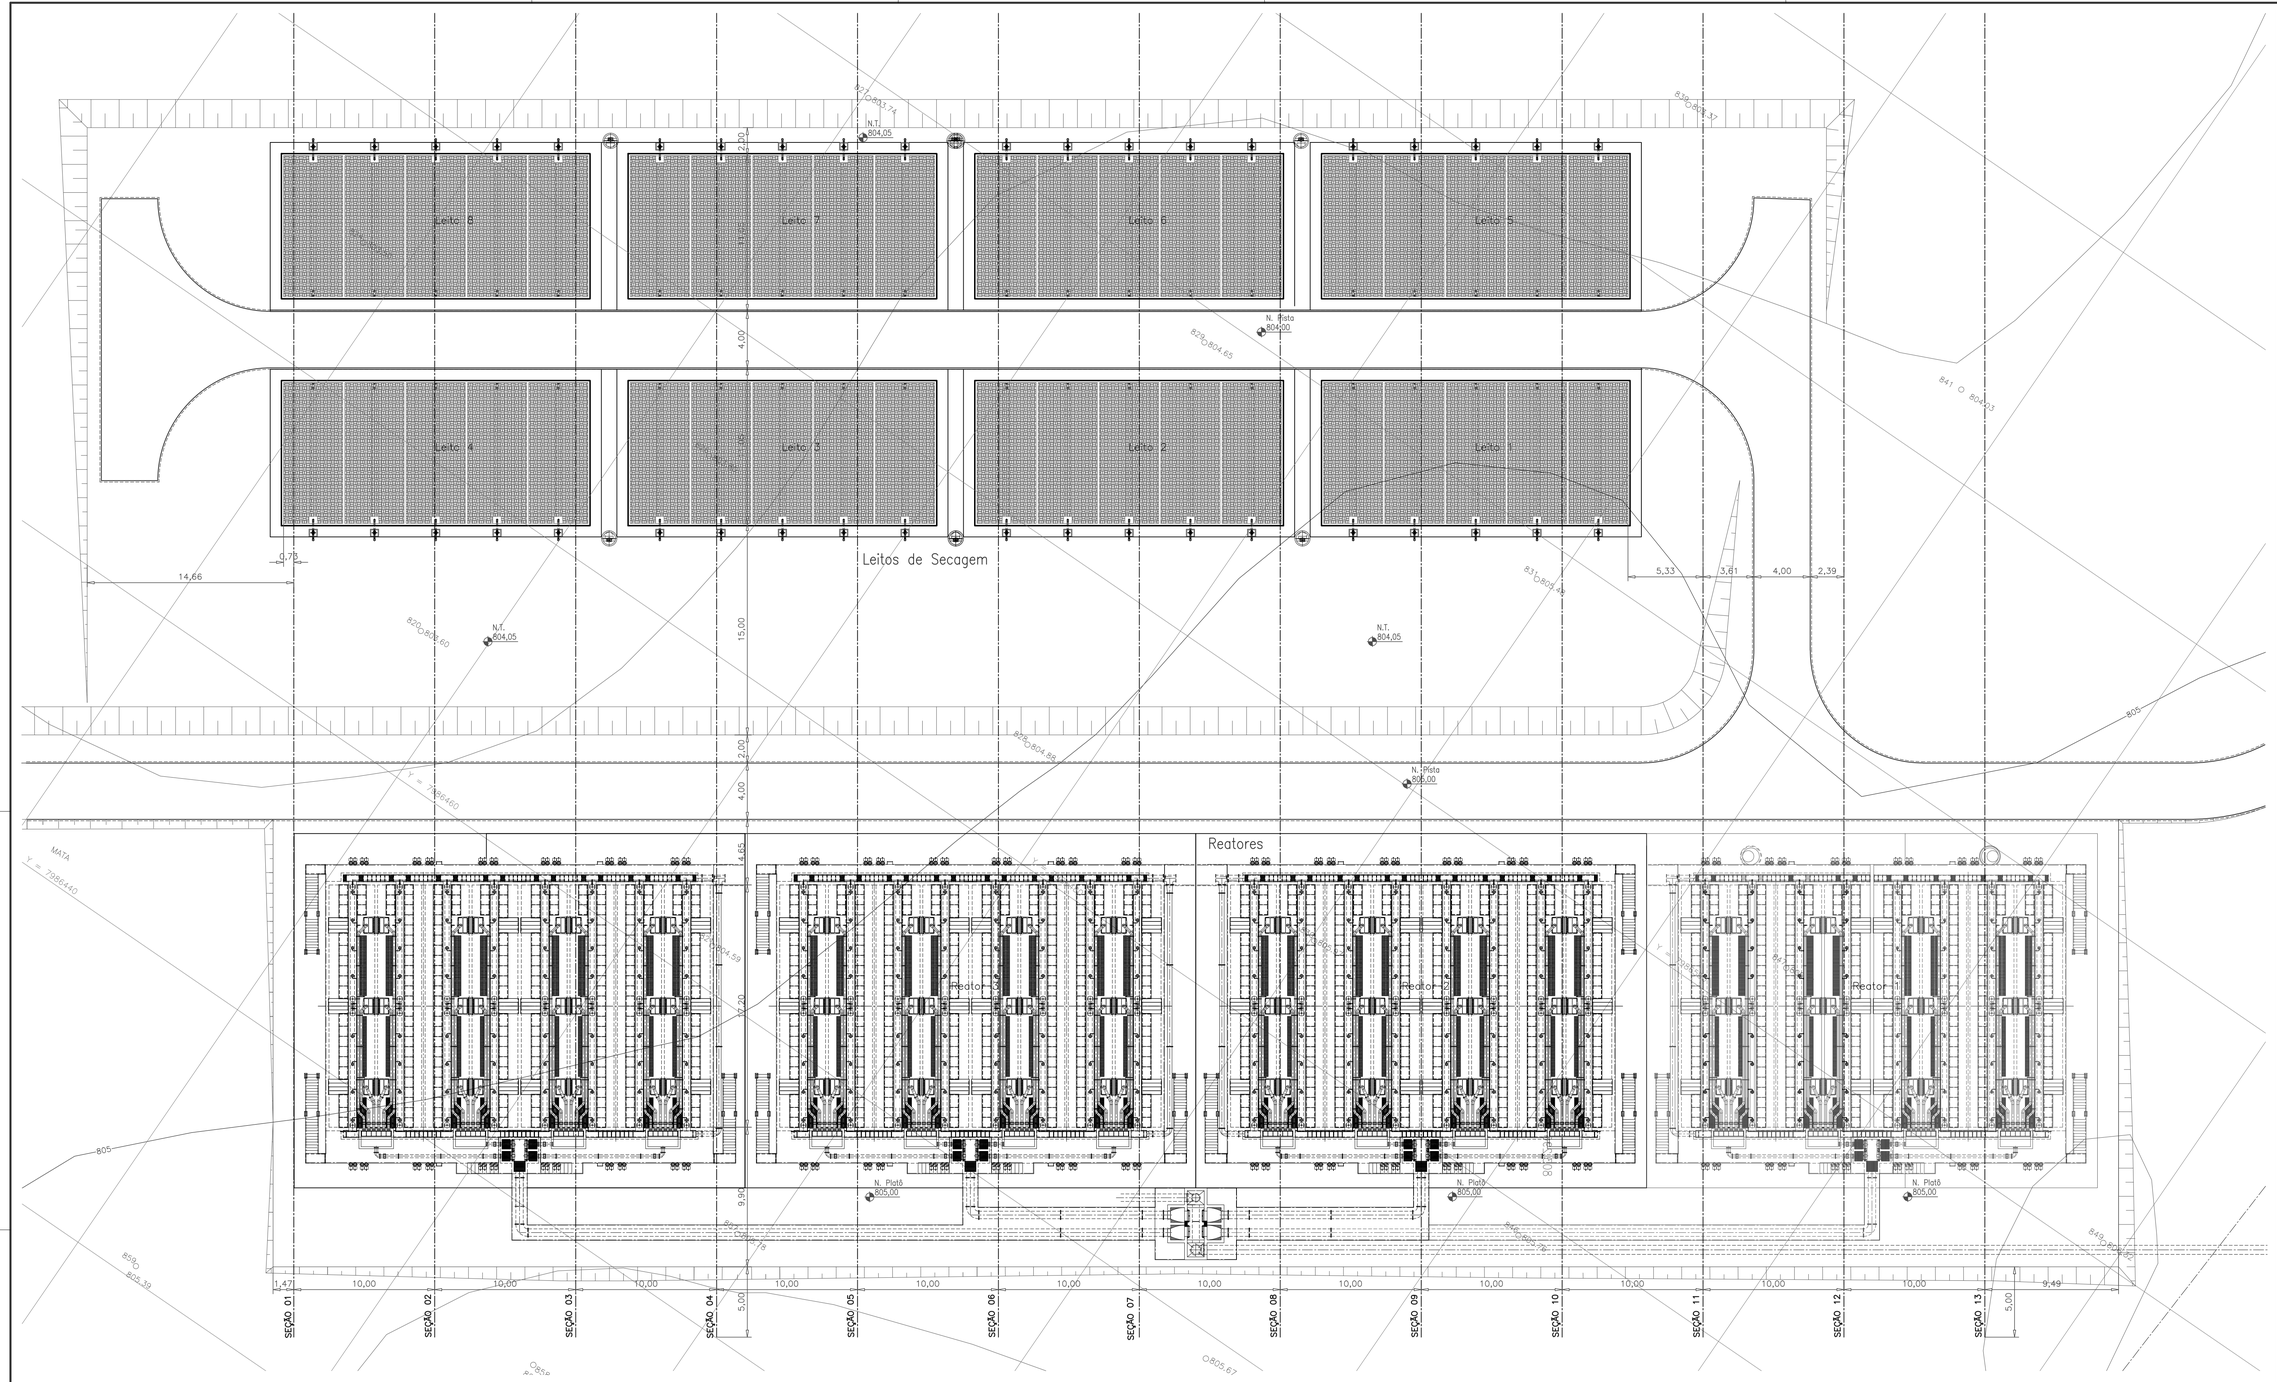

PLANTA DE TERRAPLANAGEM – ESC. 1:200

REVISÃO					
Nº	DATA	DISCRIMINAÇÃO	AUTORIA	APROVAÇÃO	DOCUMENTO
00	09/13	EMISSÃO			
01	10/13	MODIFICAÇÃO GERAL			

NOTAS

1 – DIMENSÕES E COTAS TOPOGRÁFICAS EM METRO, DIÂMETROS EM MILIMETRO, EXCETO ONDE SE ENCONTRA OUTRA INDICAÇÃO.

APROVAÇÃO EXTERNA:

RESPONSÁVEL:

DATA:

senha e.n.g.e.n.h.a.r.i.a

			RUBRICA
DATA	06/13	DES.	Geyzon/Guy
		PROJ.	Luciano de Sá CREA nº 12.980/D-GO
		ENG	Porfiro José Borges Alves Neto CREA nº 7.792/D-GO
CONVENÇÃO PROJETO XXXX-XXX		COORD.	Francisco Humberto R. da Cunha CREA nº 3.706/D-GO

IDENTIFICAÇÃO: C T E T G T P D 0 1 E 0 0

11ª Avenida, Nº 817, Setor Universitário, Goiânia, Goiás – Fone (62)3202-4777 – E-mail: senha@senha.eng.br

Sae Superintendência Municipal de Água e Esgoto de Catalão

RUA KAVEFFES ABRÃO, Nº 660 – SETOR LEÃO – Bº SÃO FRANCISCO CEP:75.707-230 – CATALÃO – GO
FONE:(064) 3442-6832/3442-7236/3442-7038

LOCAL/CIDADE: CATALÃO	ORIGEM: SENHA
CONTEÚDO: AMPLIAÇÃO DO SISTEMA DE ESGOTO SANITÁRIO – PROJETO EXECUTIVO	NÚMERO DE ORIGEM: CT/E/T/GTP/D01
ESTAÇÃO DE TRATAMENTO DE ESGOTOS	HISTÓRICO(planeja/do): E01
TERRAPLANAGEM: TERRAPLANAGEM DAS UNIDADES	ESCALA: 1:200
PLANTA:	FOLHA: 1/2
SUPERINTENDENTE: Fernando Vaz de Ulhôa	Fiscal do Projeto: Engª. Laryssa Chrystyna P. Antunes – CREA 7.426/D-GO
	NÚMERO DO ARQUIVO: