




LOCAÇÃO DA FUNDAÇÃO
Esc.: 1/100

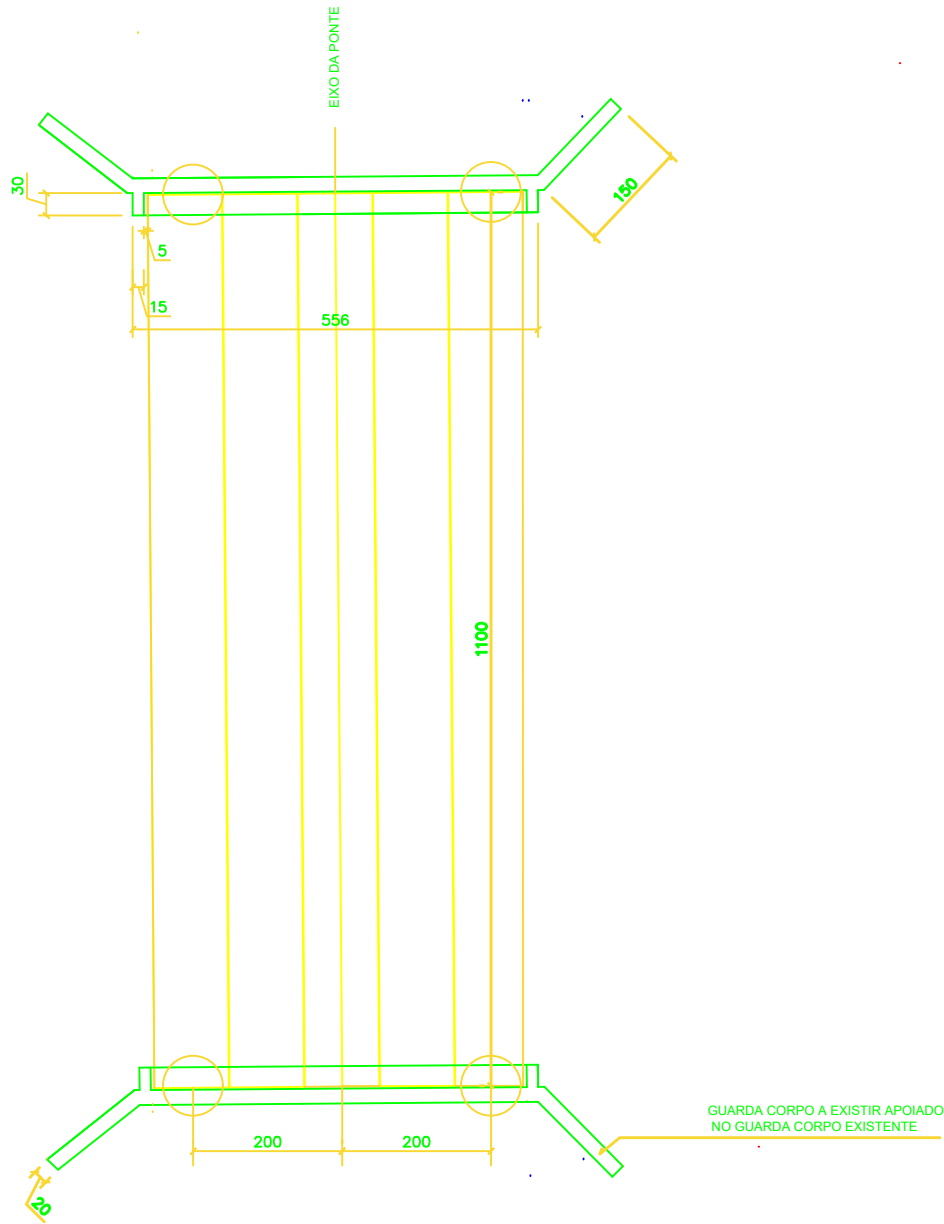


PLANTA BAIXA
Esc.: 1/100

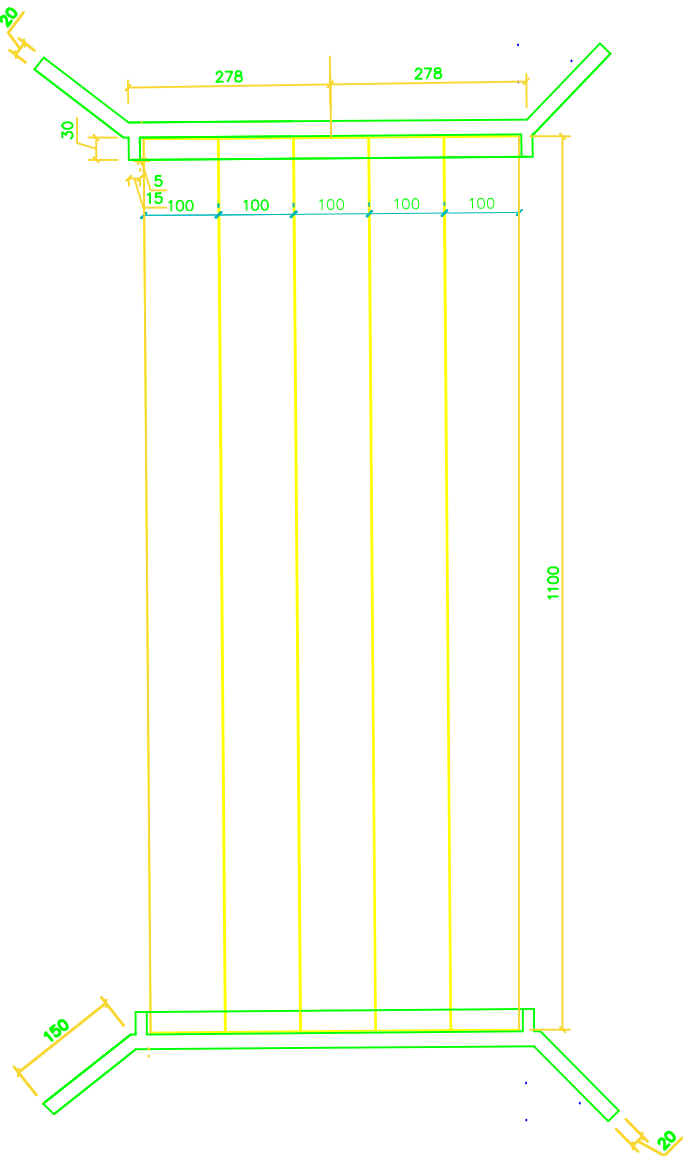

DETALHE DOS PEGÕES

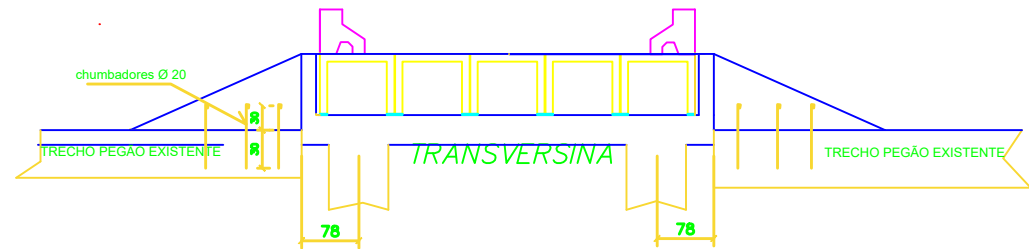


SUPERPOSIÇÃO DOS PEGÕES

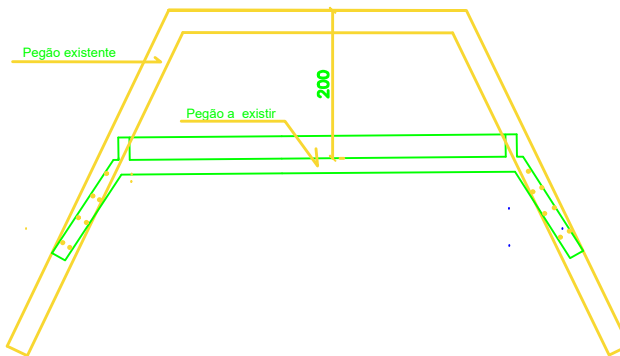


TRANSVERSINA CORTINA (X2)

Esc.: 1/50

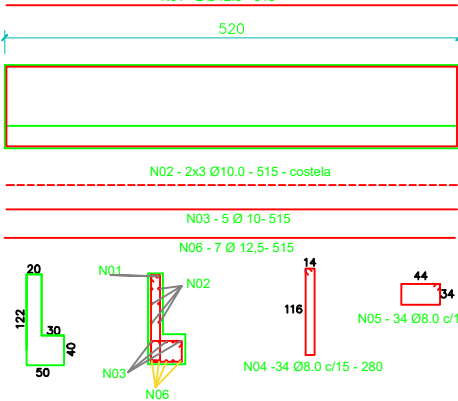


DETALHE GUARDA CORPO


Esc.: 1/25

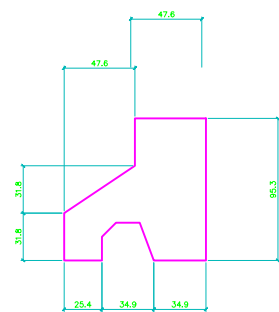

Chumbadores Ø 20

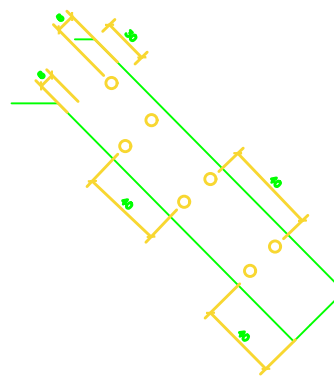

PERFIL LONGITUDINAL
ESC.: 1:100

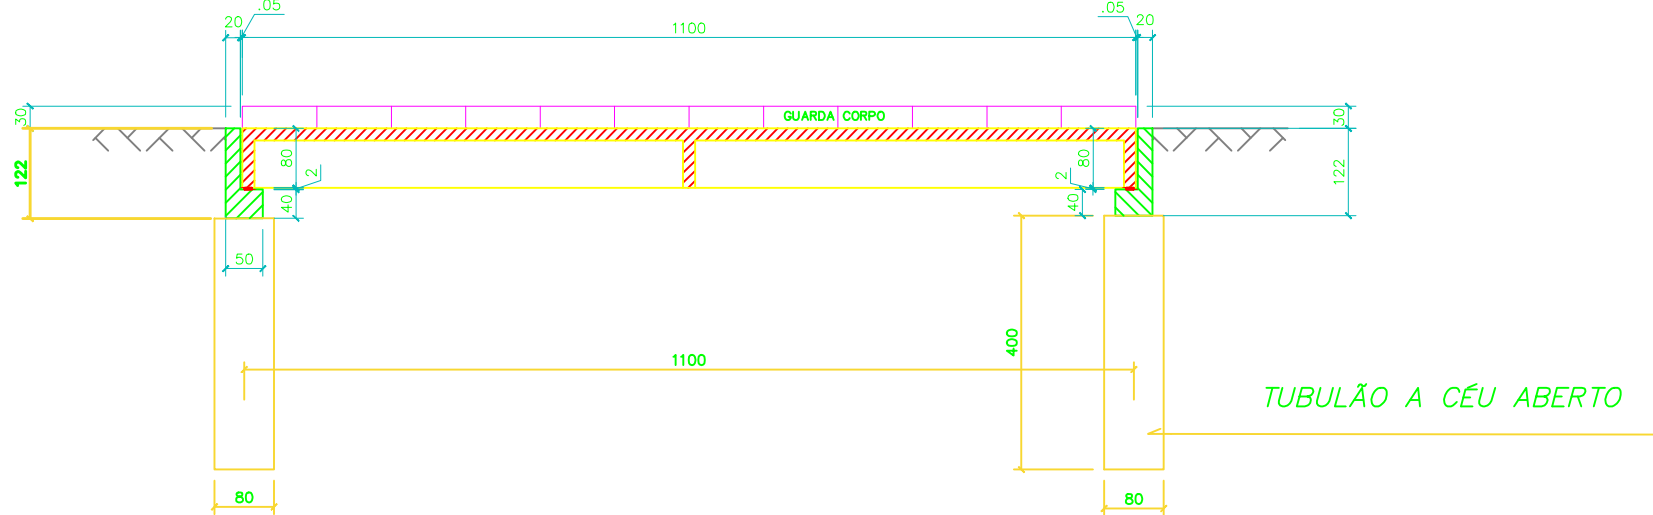

PONTE RIO CUBATÃO EM CATALÃO GO.		AUTOR DO PROJETO:	DATA
	CONTEÚDO: - PLANTA BAIXA - LOCAÇÃO DA FUNDAÇÃO	PROPRIETÁRIO: PREFEITURA DE CATALÃO	PRANCHA: 01/01
		ESCALA: INDICADA	