


MANUTENÇÃO E CONSERVAÇÃO

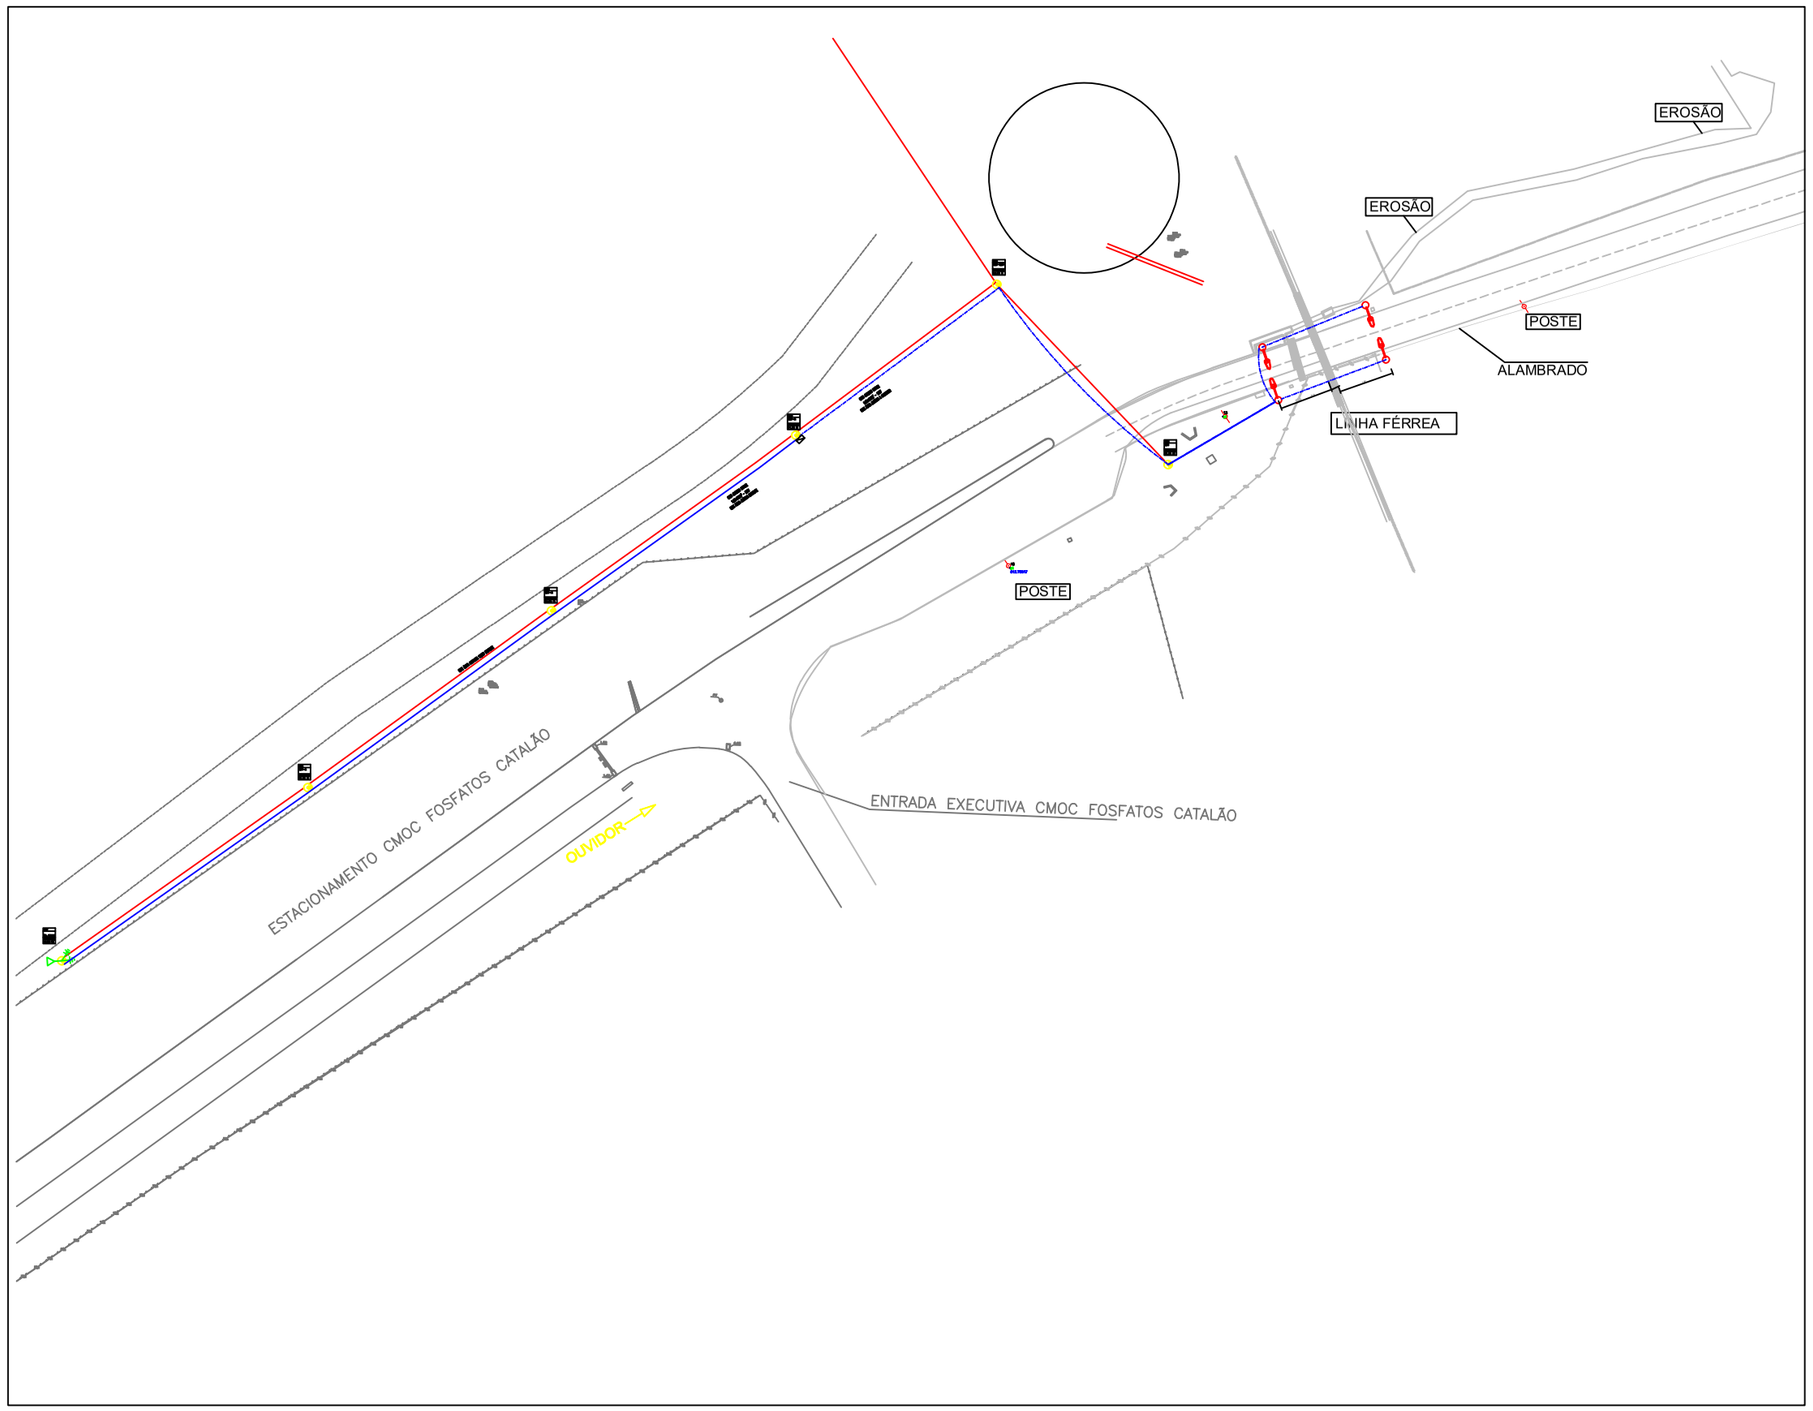

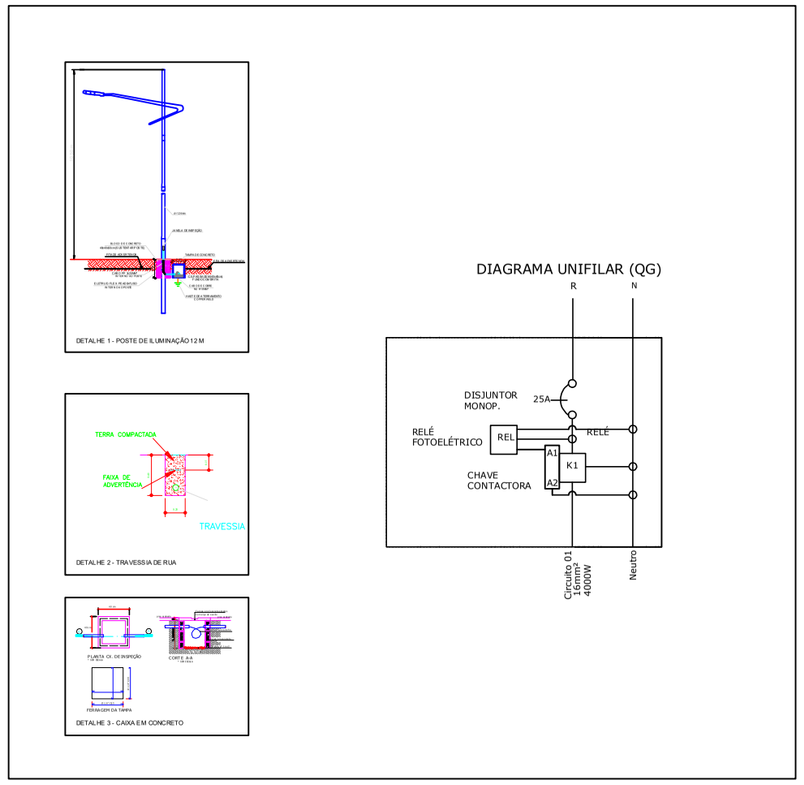

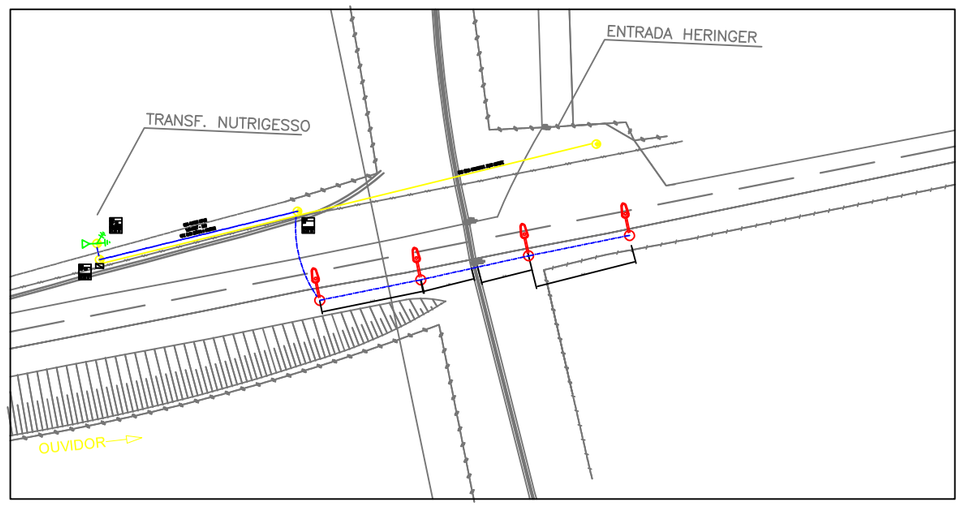

LEGENDA

- POSTE METÁLICO GALVANIZADO TELECÔNICO RETO DE ENGASTAR, 12 METROS TOTAIS COM BRAÇO ORNAMENTAL GALVANIZADOS E PINTADOS DO TIPO BORBOLETA, COM 04 METROS ELUMINÁRIA LED 200 W
- CAIXA DE PASSAGEM 40X40CM EM CONCRETO COM TAMPA
- REDE ELÉTRICA 220V CABO DUPLEX 1x25+25MMF - PROJETADA
- REDE ELÉTRICA 220V CABO DUPLEX 1x25+25MMF - EXISTENTE
- REDE ELÉTRICA AÉREA CONVENCIONAL 34,5KV - EXISTENTE
- REDE ELÉTRICA AÉREA COMPACTA 13,8KV - EXISTENTE
- POSTE DE CONCRETO CIRCULAR EXISTENTE, REDE EQUATORIAL/CMOC
- QUADRO DE COMANDO GERAL 40X40 CM
- SUBESTAÇÃO EM POSTE CC 11/600DAN; TRANSFORMADOR TRIFÁSICO 75KVA 34,5KV - 380/220V, CONJUNTO DE CHAVE FUSÍVEL E ATERRAMENTO.

LISTA DE MATERIAIS

ITEM	DESCRIÇÃO	QUANTIDADE	UNIDADE
1	CABO ALUMINIO DUPLEX 25MM	380	M
2	ISOLADOR ROLDANA	15	UND
3	RACK 1 POSIÇÃO	15	UND
4	CINTA CIRCULAR 140MM	5	UND
5	CINTA CIRCULAR 180MM	5	UND
6	CINTA CIRCULAR 210MM	5	UND
7	QUADRO DE DISTRIBUIÇÃO 40X40 CM	2	UND
8	POSTE METÁLICO GALVANIZADO TELECÔNICO RETO DE ENGASTAR, 12 METROS TOTAIS	8	UND
9	BRAÇO ORNAMENTAL GALVANIZADOS E PINTADOS DO TIPO BORBOLETA, COM 04 METROS DE COMPRIMENTO	8	UND
10	LUMINÁRIA LED DE 200W	8	UND
11	CABO PP 3X2,5 MM	100	M
12	CONECTOR DERIVAÇÃO PERFURANTE 10 - 95 MM	8	UND
13	FITA ISOLANTE 19MMX20M	20	UND
14	ARAME GALVANIZADO 12 BWG	2	KG
15	HASTE VER. COBRE (COPPERWELD) 5/8"X 3,00 M C/ CONECTOR	8	UND
16	CABO DE COBRE NU 50 MM²	20	M
17	TERMINAL DE COMPRESSÃO OLHAL 50 MM²	10	UND
18	DISJUNTOR MONOFÁSICO DIM 25 A	7	UND
19	CONTATOR MONOFÁSICO 25A	7	UND
20	FITA ISOLANTE AUTOFUSÃO 19MMX10M	20	UND
21	TRUNCI DIN 50 cm	1	M
22	RELE FOTO ELÉTRICO	7	UND
23	BASE RELÉ FOTO ELETRICO	7	UND

CARIMBO DE APROVAÇÕES :

CATALÃO
POTÊNCIA NO CORAÇÃO DO BRASIL

TIPO DE USO :

ILUMINAÇÃO ELÉTRICA

Iluminação Életrica

ENDEREÇO DA OBRA :

Avenida Presidente Médici, Trecho Compreendido Entre a Linha Férrea e a Ponte do Córrego Taquar e Travessia de linha Férrea.

PROPRIETÁRIO :

PREFEITURA MUNICIPAL DE CATALÃO — CNPJ/CPF nº. 01.505.643/0001-50

AUTOR DO PROJETO :

ROGERIO MARCELINO DA SILVA — CREA nº. 9491/D-GO

RESPONSÁVEL TÉCNICO :

ROGERIO MARCELINO DA SILVA — CREA nº. 9491/D-GO

Nº DA PRANCHA : 01/01

DESCRIÇÃO :

ESCALA :	DATA :	DESENHO :	REVISÃO :
Indicadas	MAIO/2026	Frederico R	