



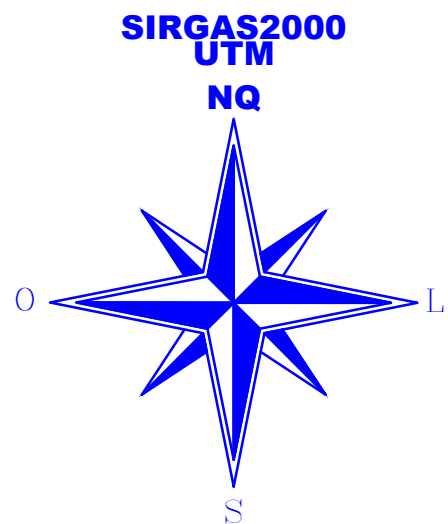

LEGENDA – PROJETO GEOMÉTRICO	
	DRENAGEM PROJETADA
	CBUQ
	SARJETA TRAPEZOIDAL DE CONCRETO
	CERCA EXISTENTE
	GROTA EROSÃO
	DRENAGEM EXISTENTE
	ACOSTAMENTO
	MURO EXISTENTE
	ALAMBRADO



SINALIZAÇÃO HORIZONTAL	
DESCRIÇÃO	QUANTIDADE(M2)
TRECEJADO	60,00
FAIXA CONTÍNUA	388,00
FAIXA DE RETENÇÃO	47,00
SANTO MARE	10,00
PARE	12,00
TOTAL(M2):	517,00

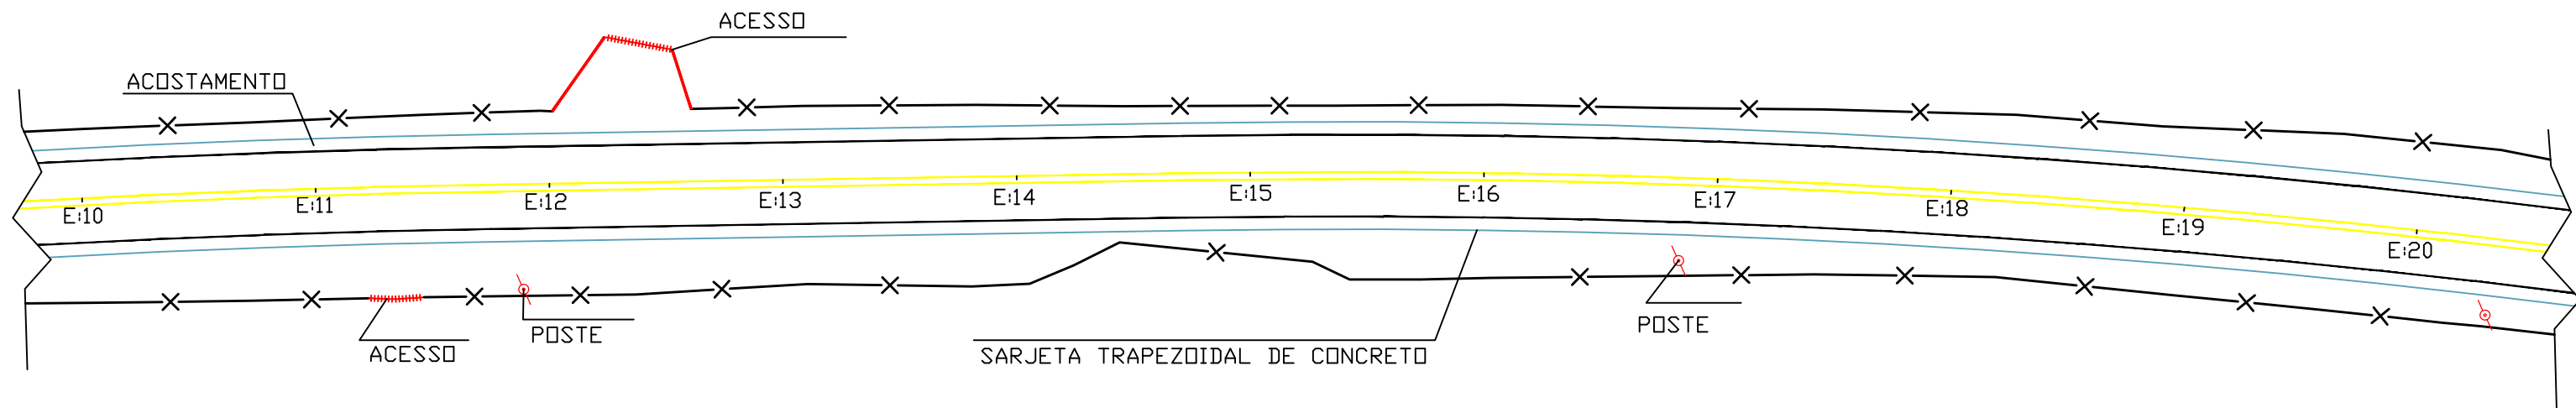

Conteúdo: Projeto Geométrico e Projeto de Sinalização
Título: Concepção em Planta
Local: Avenida Presidente Médici, Trecho Compreendido Entre a Linha Férrea e a Ponte do Córrego Taquara.

Proprietário: Prefeitura Municipal
Cidade: Catalão - GO
Bairro: Centro
Desenho: Frederico
Escalas: 1/500
Folha: 02/03

Data: Agosto/2026

Assinaturas:
Proprietário: Prefeitura Municipal de Catalão
Resp. Técnico: Frederico Rodrigues Tonaco CREA: 1019573300 D-GO

observação e outros:

Aprovação: