



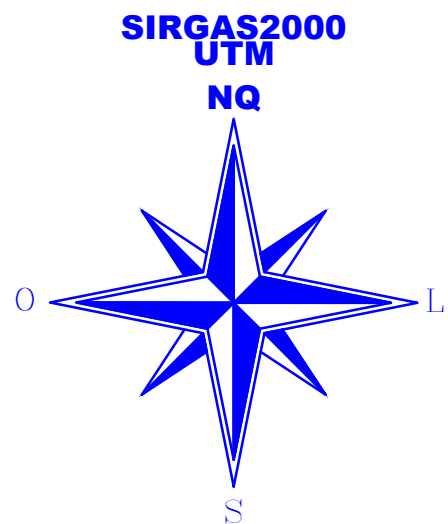

LEGENDA - PROJETO GEOMÉTRICO	
	DRENAGEM PROJETADA
	CBUQ
	SARJETA TRAPEZOIDAL DE CONCRETO
	CERCA EXISTENTE
	GROTA EROSÃO
	DRENAGEM EXISTENTE
	ACOSTAMENTO
	MURO EXISTENTE
	ALAMBRADO

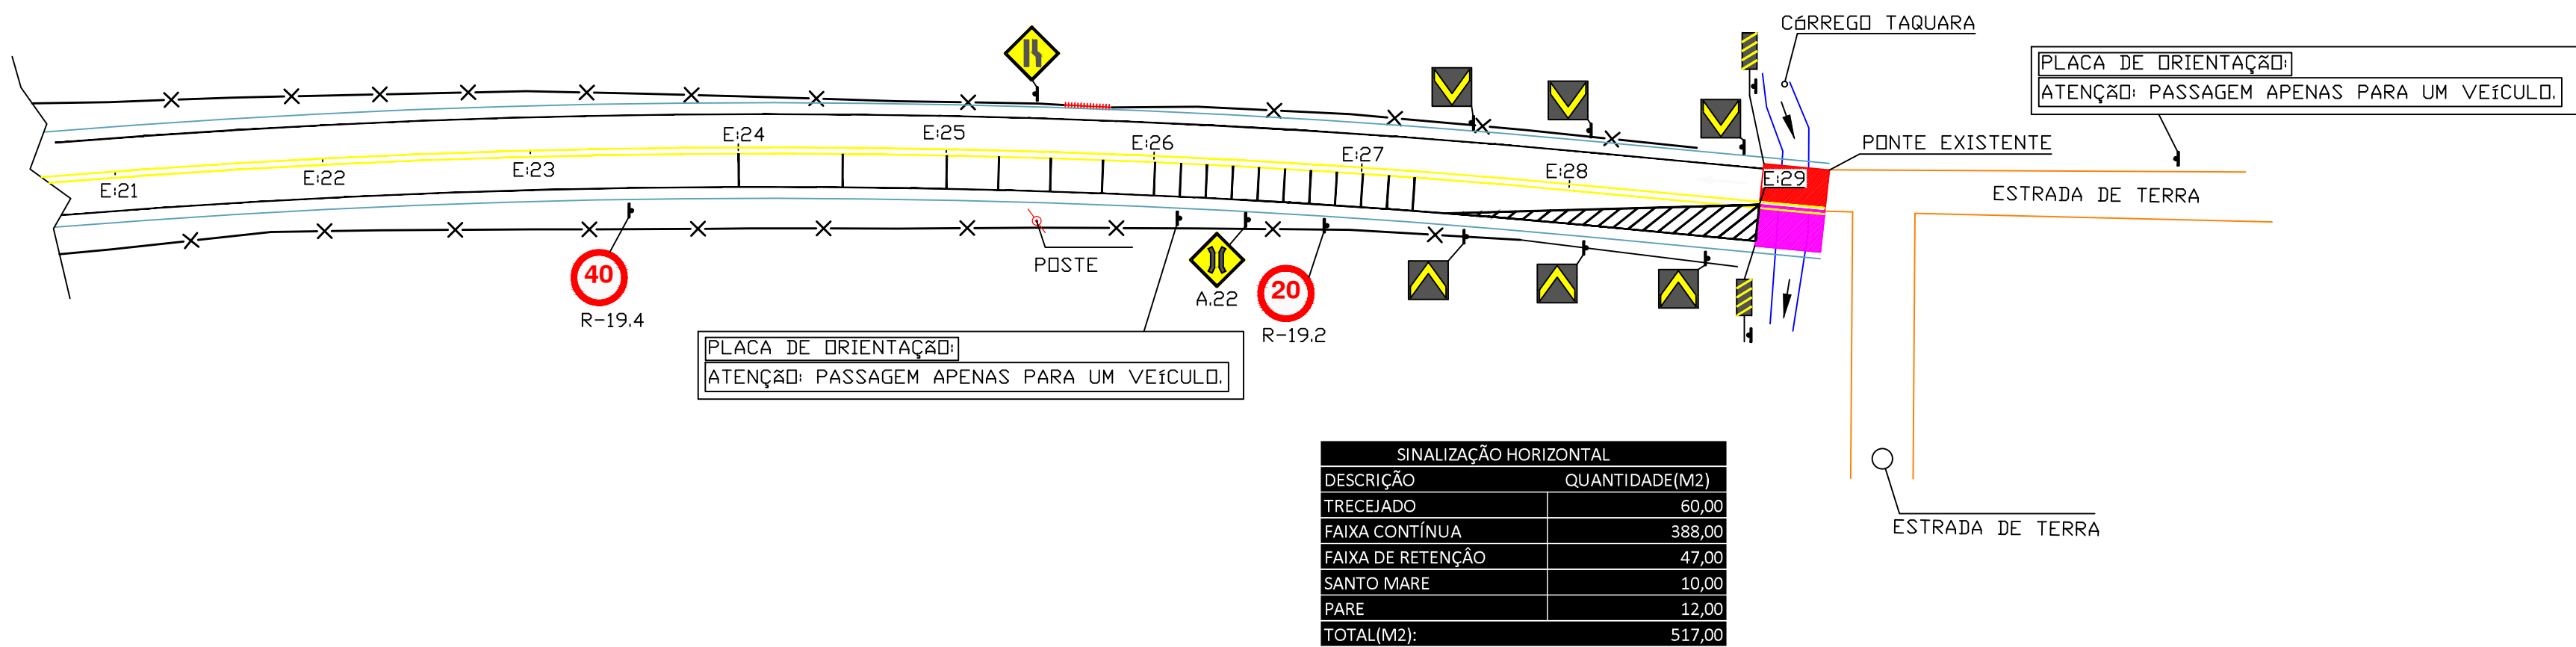

Conteúdo: Projeto Geométrico e Projeto de Sinalização
Título: Concepção em Planta
Local: Avenida Presidente Médici, Trecho Compreendido Entre a Linha Férrea e a Ponte do Córrego Taquara.

Proprietário: Prefeitura Municipal
Cidade: Catalão - GO
Bairro: Centro
Desenho: Frederico
Escala: 1/500
Folha: 03/03

Data: Agosto/2026

Assinaturas:
Proprietário: Prefeitura Municipal de Catalão
Resp. Técnico: Frederico Rodrigues Tonaco
CREA: 1019573300 D-GO

observação e outros:

Aprovação: