

RUA C-05

RUA C-04





RUA C-03


RUA C-02

RUA TRAVESSA 03


RUA 06

RUA 03

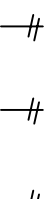LEGENDA	
	RUA EXISTENTE
	RUA PROJETADA
	POSTE
	SENTIDO DA DRENAGEM

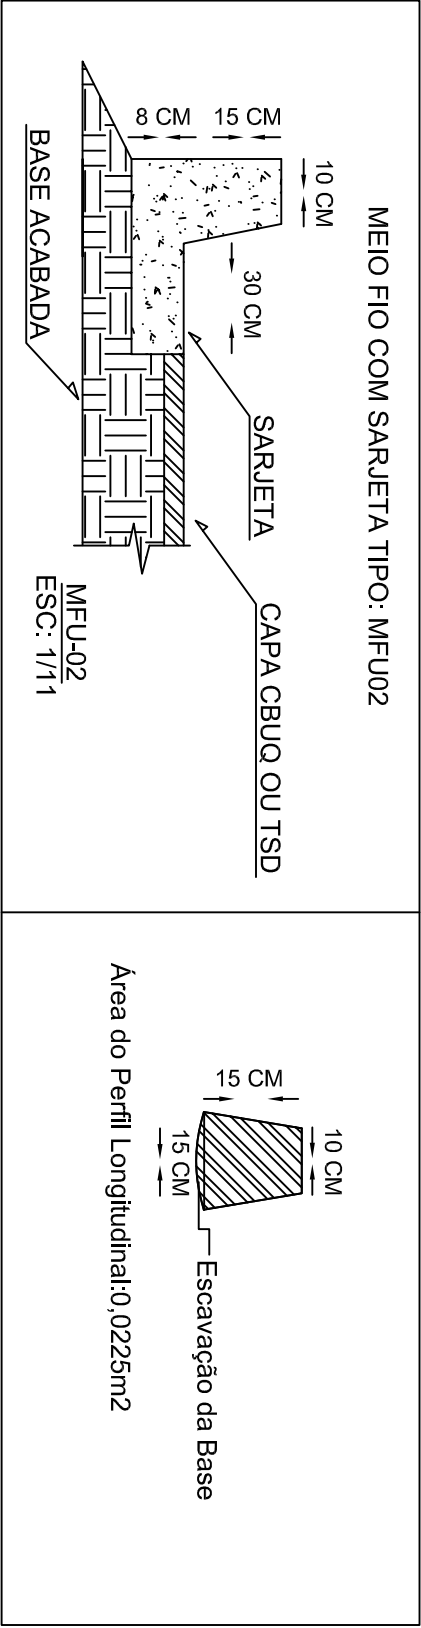

TRECHO		CAMADA	DISTANCIA (M)	ÁREA (M²)	LARGURA(M)	ALTURA (M)	VOLUME DE CORTE (M³)	VOLUME DE ATERRO (M³)
EST:0 A EST 1+ 19,30		PAVIMENTO	39,30	275,10	7,00	0,03	-	8,25
EST:0 A EST 1+ 19,30		BASE	39,30	314,40	8,00	0,20	62,88	62,88
QUANTITATIVOS DE MEIO FIO : TIPO MFU02								
RUA TRAVESSA 03			COM SARJETA (M)	SEM SARJETA (M)				
EST: 0 A EST 1 + 19,30			39,30	39,30				
TOTAL			39,30	39,30				

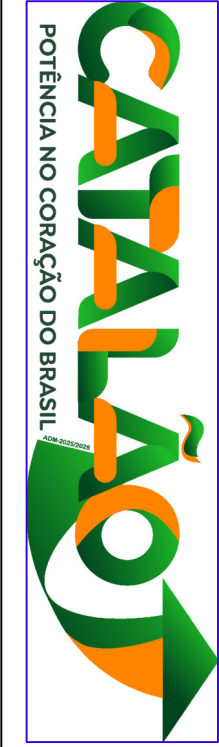

Conteúdo do Projeto Geométrico e de Drenagem		Proprietário:		Data:		Assinaturas:		observação e outros:		Aprovação:	
Título: Conceção em Planta		Prefeitura Municipal de Catalão		FREDERICO							
Local: TRAVESSA RUA 03		Cidade: Catalão - GO		Escalas: 1/500		Proprietário:		Resp. Técnico: FREDERICO RODRIGUES TOMACO			
Residencial Conquista		Bairro: Centro		Folha: 01/05		Prefeitura Municipal de Catalão		CREA: 1019573300D-GO			