



| LEGENDA | |
|---------|---------------------|
| | RUA EXISTENTE |
| | RUA PROJETADA |
| | POSTE |
| | SENTIDO DA DRENAGEM |

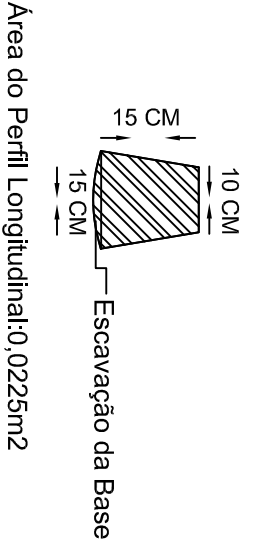

| TRECHO | | QUANTIDADE DE VOLUMES | | | | | |
|--|------------------|-----------------------|-----------|------------|------------|----------------------|-----------------------|
| | CAMADA | DISTANCIA (M) | ÁREA (M²) | LARGURA(M) | ALTURA (M) | VOLUME DE CORTE (M³) | VOLUME DE ATERRO (M³) |
| EST:0 A EST 1+ 19,30 | PAVIMENTO | 39,90 | 279,30 | 7,00 | 0,03 | - | 8,38 |
| EST:0 A EST 1+ 19,30 | BASE | 39,90 | 319,20 | 8,00 | 0,20 | 63,84 | 63,84 |
| QUANTITATIVOS DE MEIO FIO : TIPO MFU02 | | | | | | | |
| RUA TRAVESSA 03 | COM SARJETTA (M) | SEM SARJETTA (M) | | | | | |
| EST: 0 A EST 1 + 19,90 | 39,90 | 39,90 | | | | | |
| TOTAL | 39,90 | 39,90 | | | | | |

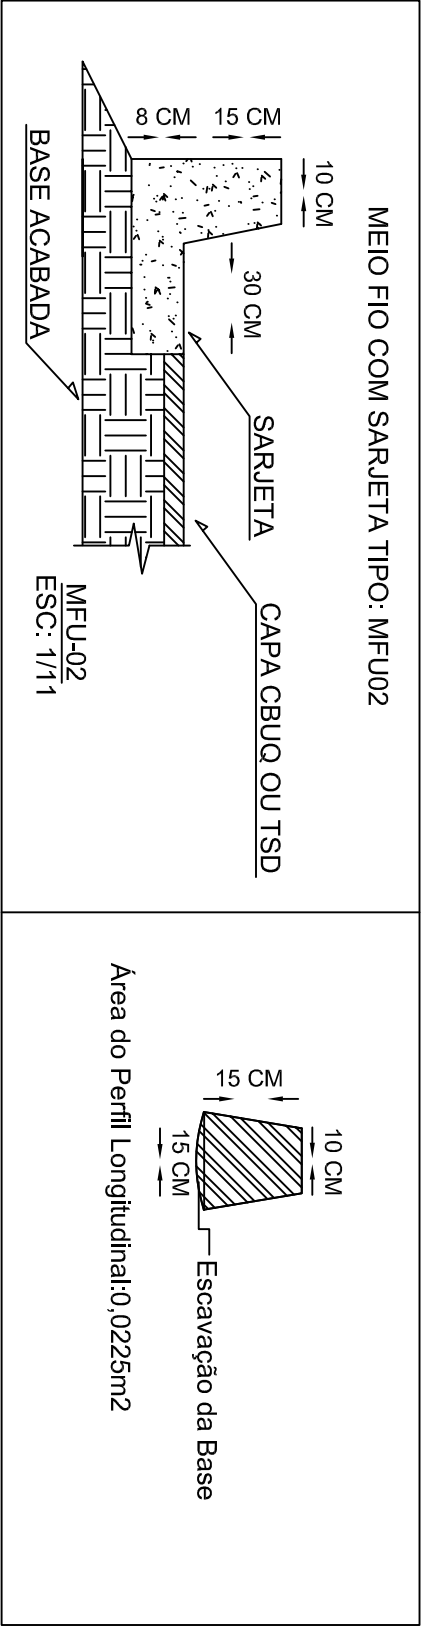

| | | | | | | | | | | | |
|--|--|---------------------------------|--|-----------|--|---------------------------------|--|----------------------------|--|------------|--|
| Conteúdo do Projeto Geométrico e de Drenagem | | Proprietário: | | Data: | | Assinaturas: | | observação e outros: | | Aprovação: | |
| Título: Conceção em Planta | | Prefeitura Municipal de Catalão | | FREDERICO | | | | | | | |
| Local: TRAVESSA RUA 22 | | Cidade: | | Escalas: | | Proprietário: | | Resp. Técnico: | | | |
| Residencial Conquista | | Catalão - GO | | 1/500 | | | | | | | |
| | | Bairro: | | Folha: | | Prefeitura Municipal de Catalão | | FREDERICO RODRIGUES TONACO | | | |
| | | Centro | | 01/05 | | | | CREA: 1019573900D-GO | | | |