



Fachada Lat. Dir.
Esc.: 1 : 50




Fachada Frontal
Esg: 1:50

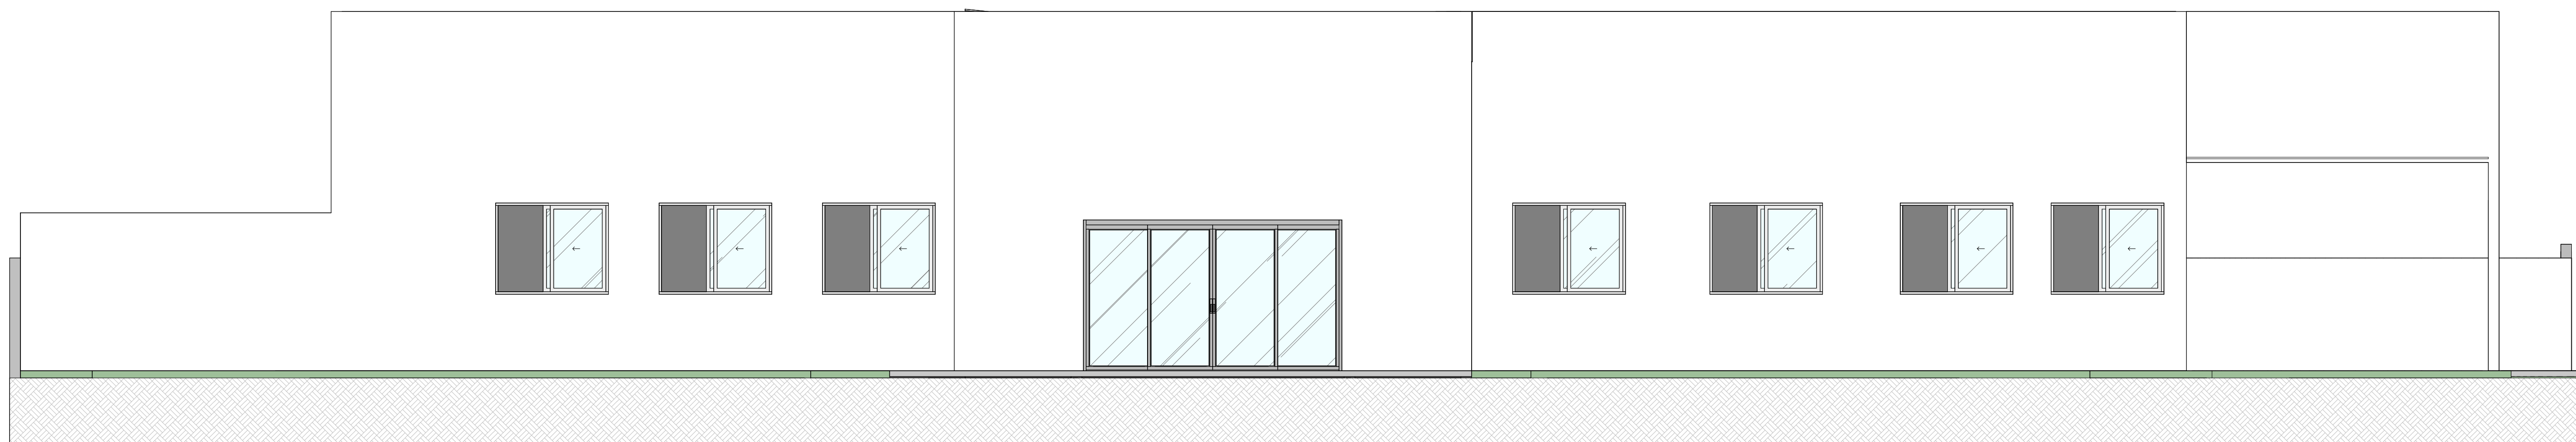

Fachada Lat. Es
Esc. : 1 : 50

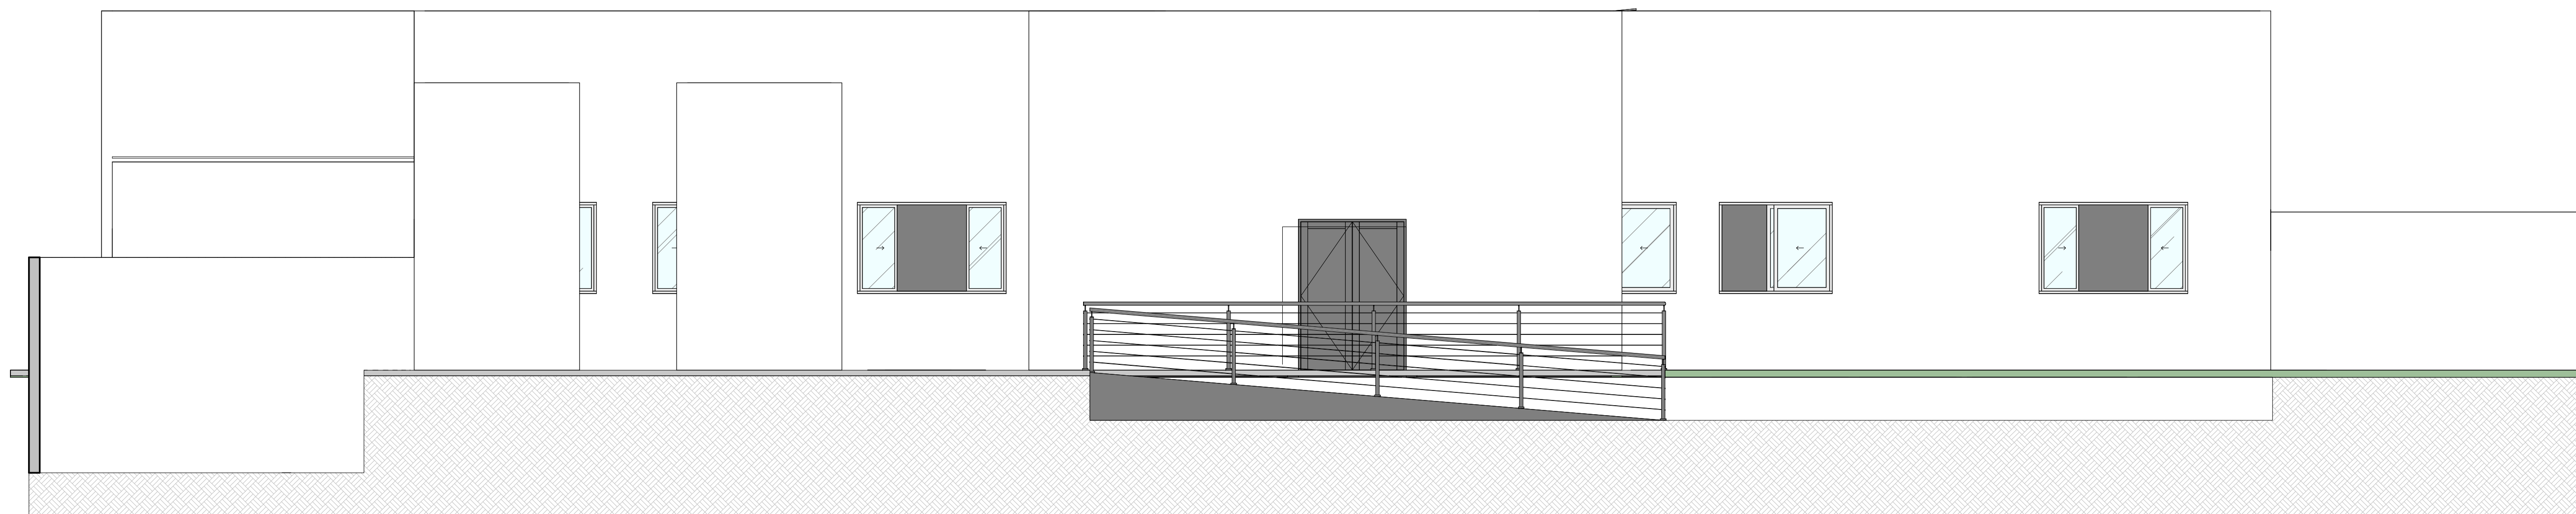

Fachada Posterior
Esc.: 1 : 50

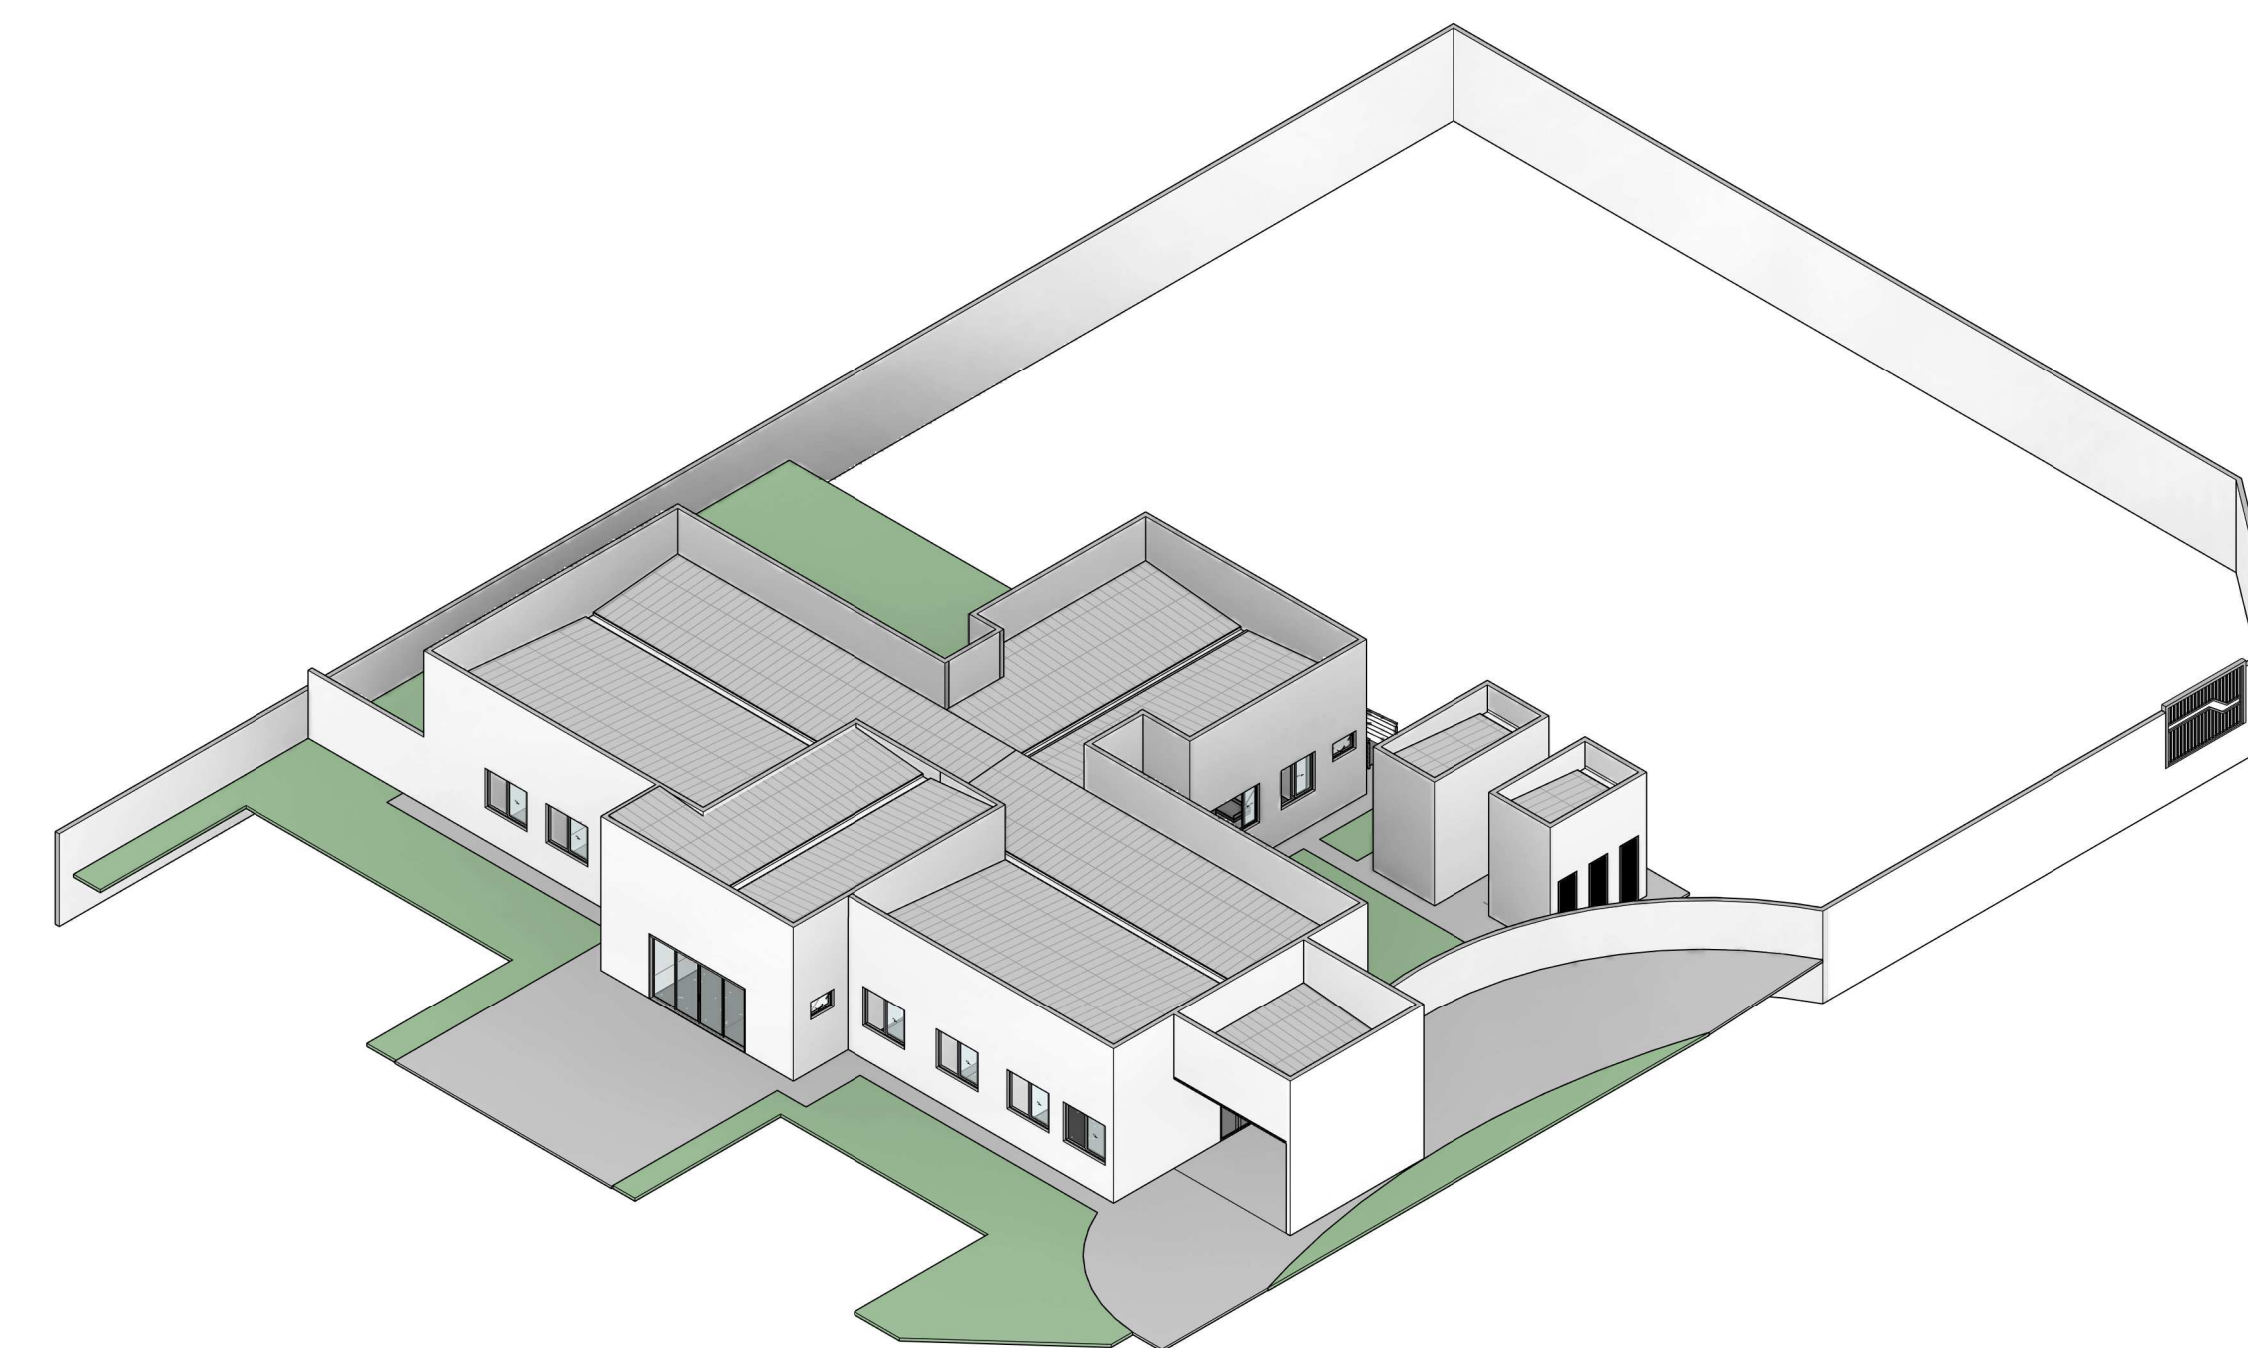

Vista Inométrica:
Esp.:

CARIMBO DE APROVAÇÕES

IDENTIFICAÇÃO DO ESCRITÓRIO / CONSTRUTOR



TIPO DE USO:

UBSF Dr. William Faiad

ENDEREÇO DA OBRA:
Rua 412, Nº 150, Bairro Pontal Norte, Catalão/GO

PROPRIETÁRIO

ROBERTO DA SILVA RIBEIRO DE OLIVEIRA

CNPJ: 01.505.643/0001-50	
	Nº DA PRANCHA:

ROTATION OF THE SETS

CREA n.º 1015845320/D-G

RESPONSÁVEL TÉCNICO:

CHER N°. 101554532ND-G

- * Planta Baixa
- * Planta de Cobertura
- * Planta de Situação
- * Cortes
- * Fachadas
- * Vista Isométrica
- * Tabelas

TERRENO: 1462,20 m²
ÁREA CONSTRUIDA: 359,8 m²

TAXA DE OCUPAÇÃO: 24,60%

ESCALA

DATA:
08 / 05 / 2026

DESENHO:

LOBBANNY

REVISÃO: