


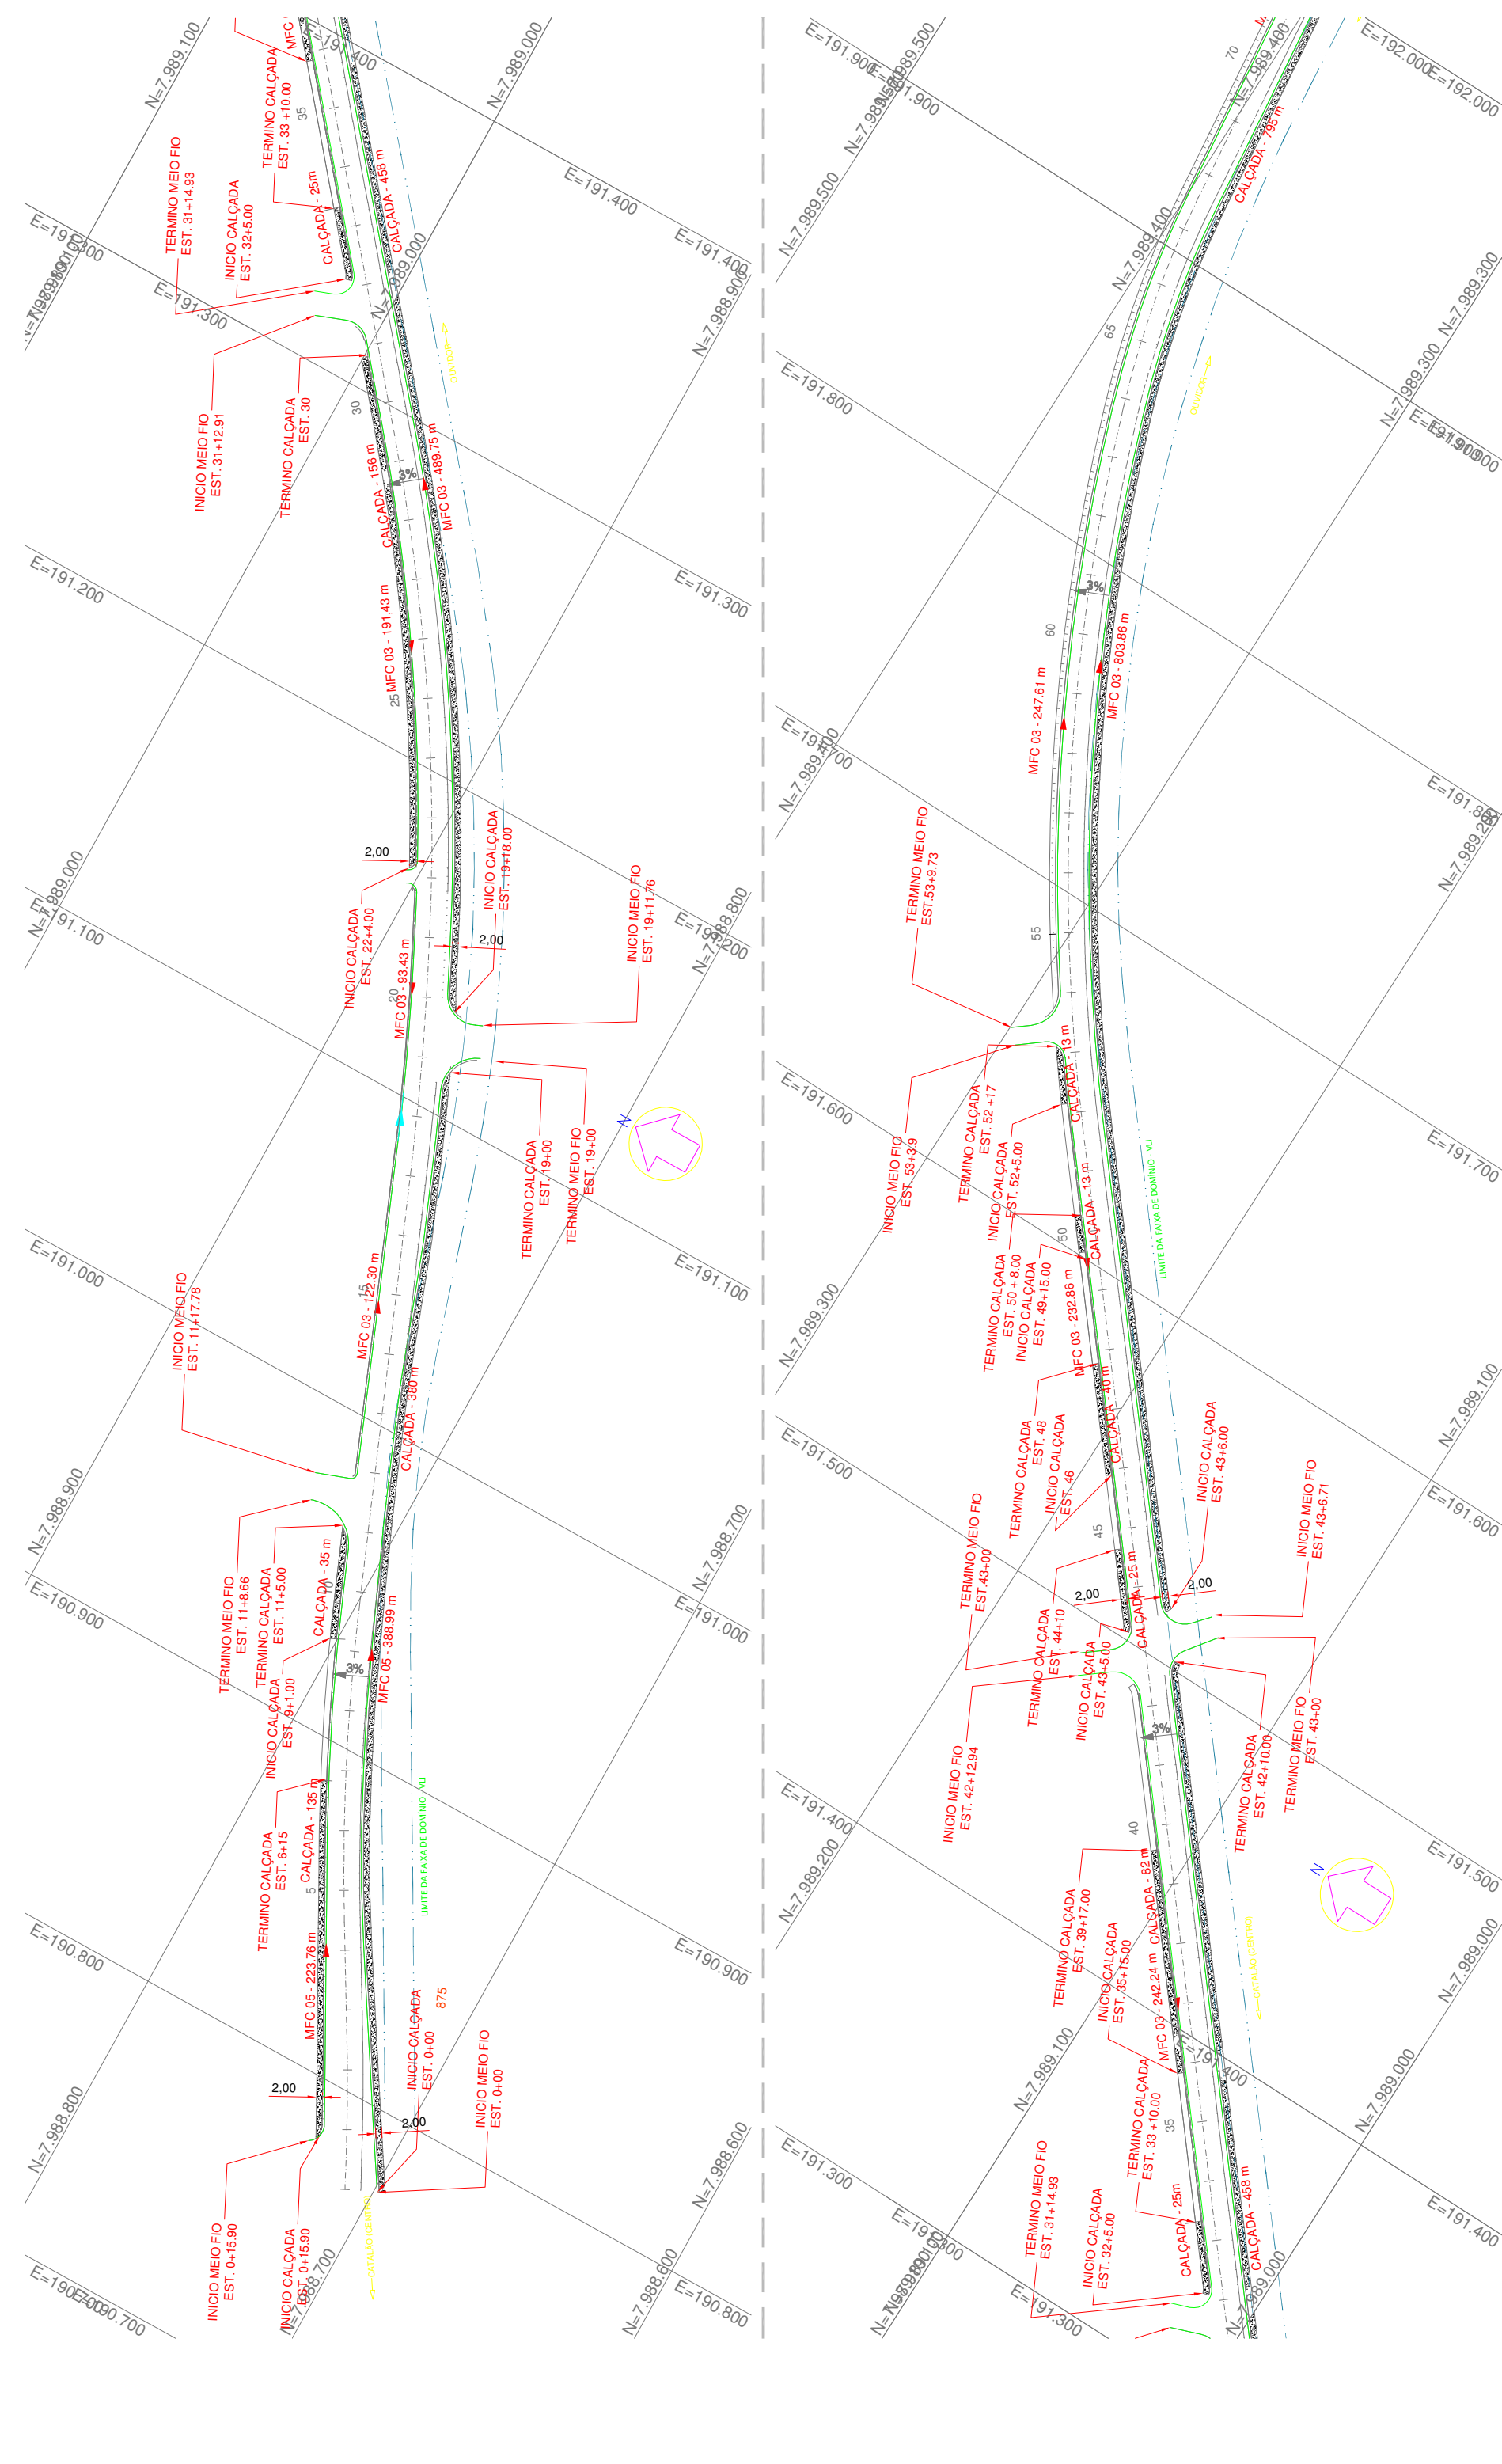



POTÊNCIA NO CORAÇÃO DO BRASIL

DRENAGEM PLUVIAL RODOVIA MUNICIPAL SEBASTIÃO DE PADUA

Data: 28/05/2026

Escala: 1:2000

Revisão: 28/05/2026

Folha: 01/14

Responsável Técnico:

Fredrico Rodrigues Tonaco
CREA: 1019573300 D-GO

Proprietário:


Prefeitura Municipal de Catalão
01.505.643/0001-50

Conteúdo:

Planta

Aprovações:

ARTICULAÇÃO

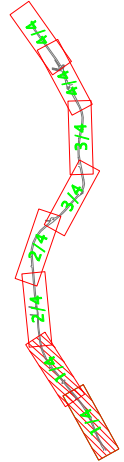

LEGENDA

- MFC03
- MFC05
- STC/SCZ
- DEMOLUÇÃO
- CALÇADAS