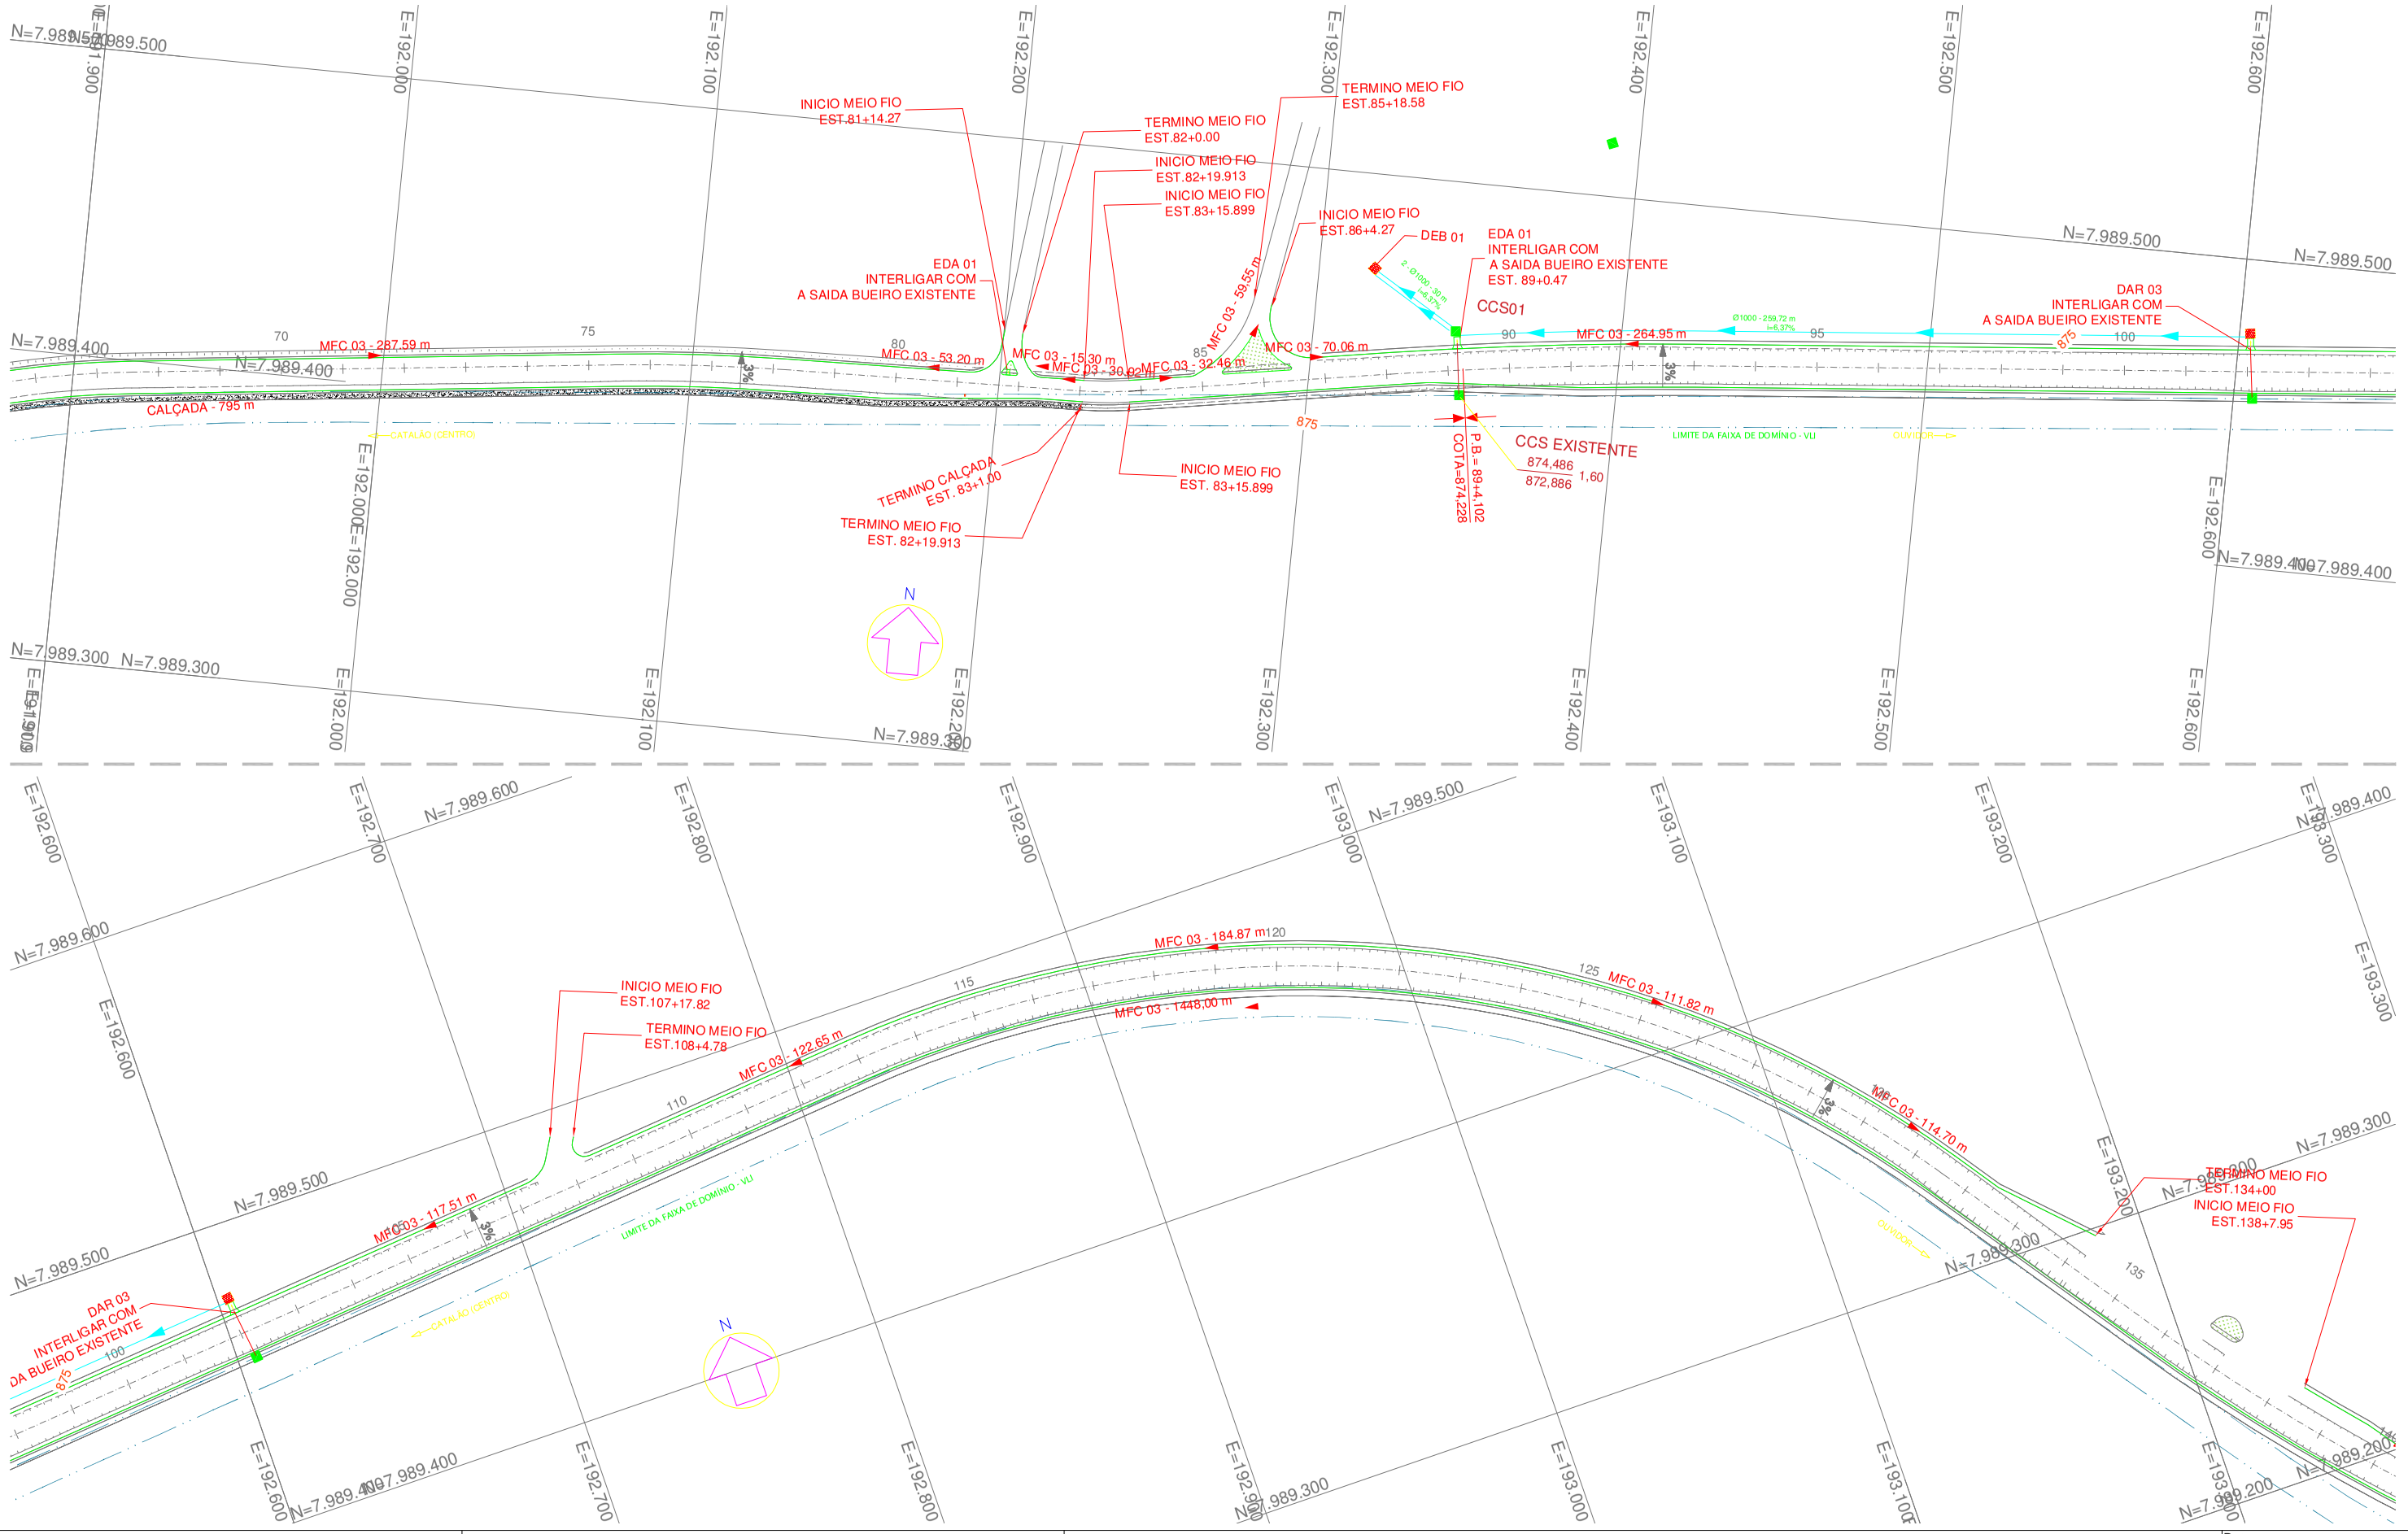

CATALÃO
POTÊNCIA NO CORAÇÃO DO BRASIL

ARTICULAÇÃO

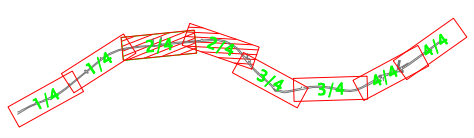

LEGENDA

- MFC03
- MFC05
- STC/SCZ
- DEMOLIÇÃO
- CALÇADAS

DRENAGEM PLUVIAL RODOVIA MUNICIPAL SEBASTIÃO DE PADUA

Data:	28/05/2026
Escala:	1:2000
Revisão:	28/05/2026
Folha:	02/14

Responsavel Técnico:
Fredrico Rodrigues Tonaco
CREA: 1019573300 D-GO

Proprietário:
Prefeitura Municipal de Catalão
01.505.643/0001-50

Conteudo: Planta

Aprovaçoes: