



MEIOS-FIOS DE CONCRETO (I)
ESC.: 1:5

MFC01

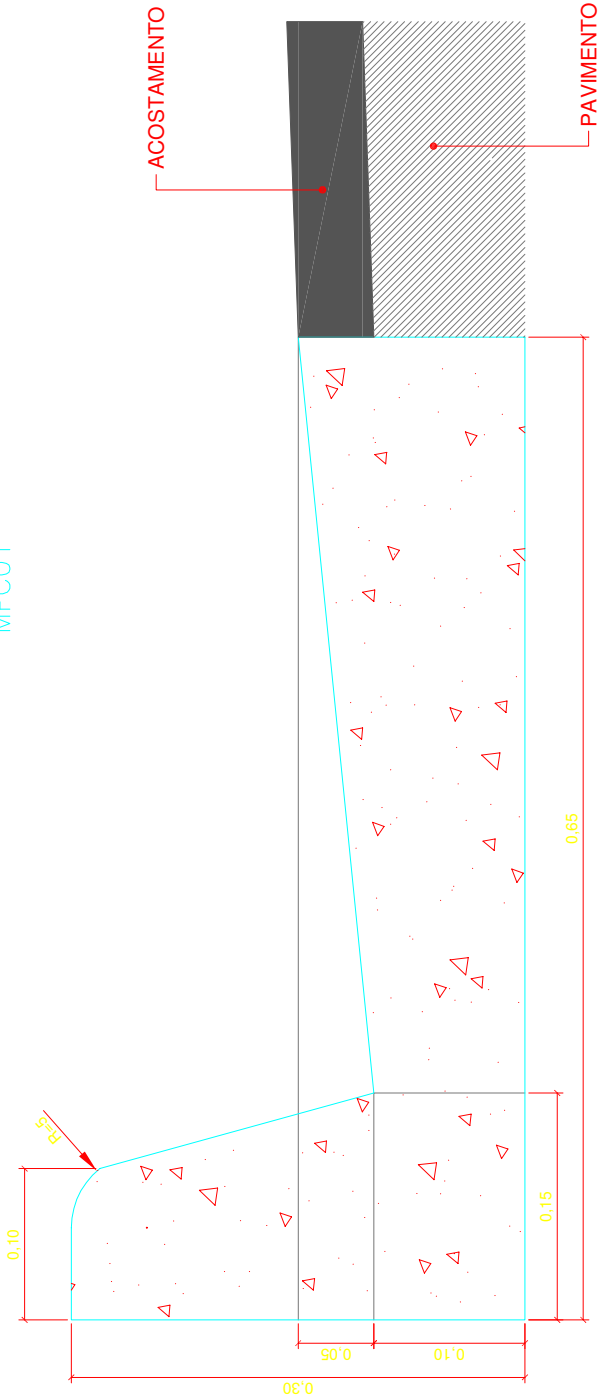


CONSUMOS MÉDIOS		
ESCAVAÇÃO	≤ 0,10 m³/m	
CONCRETO fck ≥ 15 MPa	0,103 m³/m	
FORMAS DE MADEIRA COMUM	0,710 m²/m	

MFC02

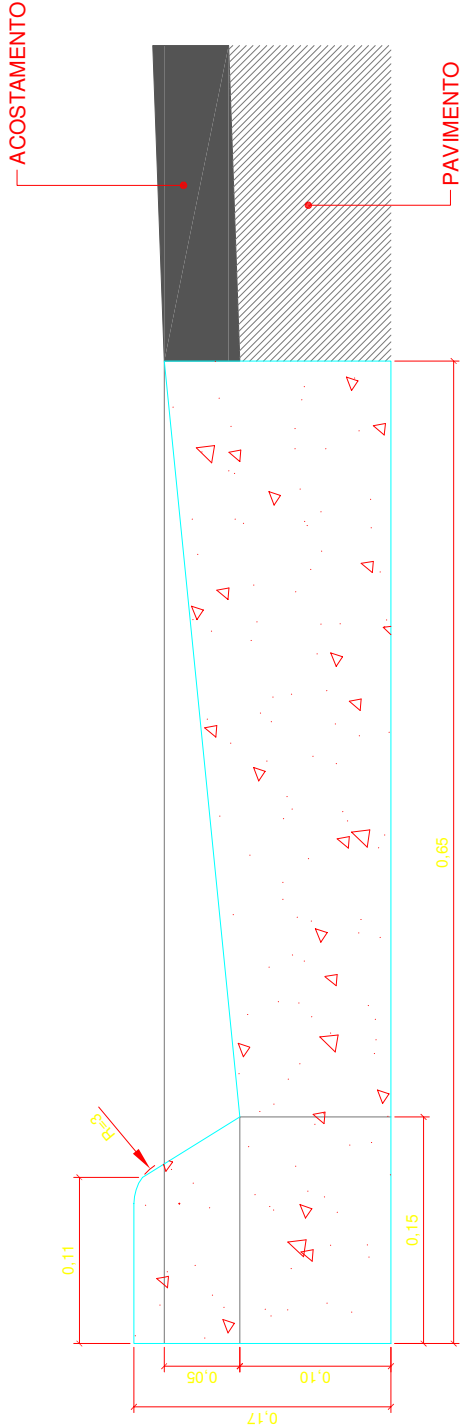

CONSUMOS MÉDIOS		
ESCAVAÇÃO	≤ 0,10 m³/m	
CONCRETO fck ≥ 15 MPa	0,087 m³/m	
FORMAS DE MADEIRA COMUM	0,49 m²/m	


MFC03

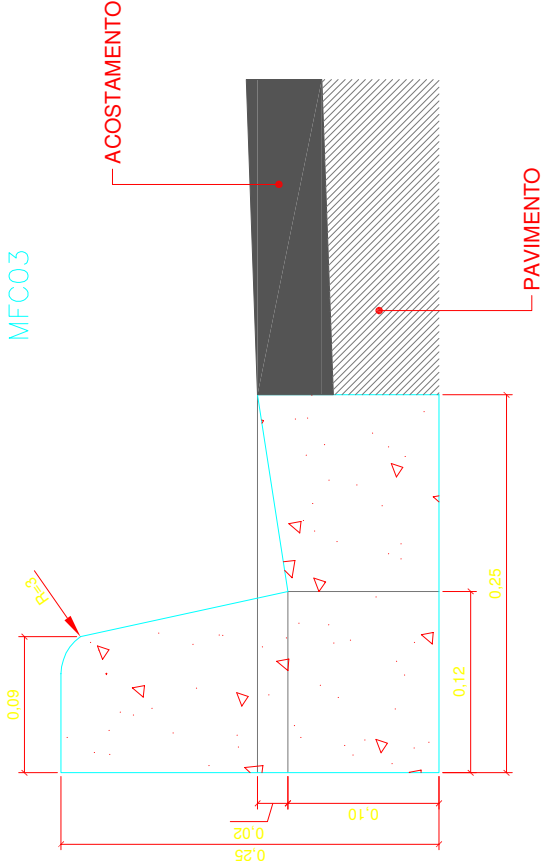

NOTAS:

- 1 – DIMENSÕES EM CENTÍMETROS.
- 2 – EM GERAL OS MEIOS-FIOS SERÃO PRÉ-MOLDADOS PODENDO SER TAMBÉM MOLDADOS "IN LOCO" POR EXTRUSÃO (FORMAS DESLIZANTES);
- 3 – OS MEIOS-FIOS SERÃO EXECUTADOS EM SEGMENTOS ALTERNADOS DE 3m, SENDO AS JUNTAS SECAS, COM PINTURA ASFÁLTICA (CAP)

MFC05

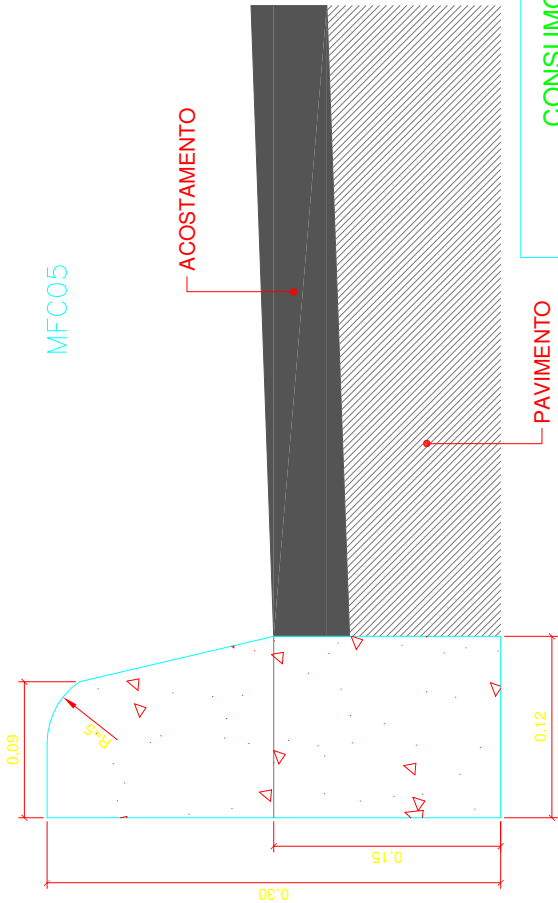

CONSUMOS MÉDIOS		
ESCAVAÇÃO	≤ 0,05 m³/m	
CONCRETO fck ≥ 15 MPa	0,034 m³/m	
FORMAS DE MADEIRA COMUM	0,630 m²/m	