
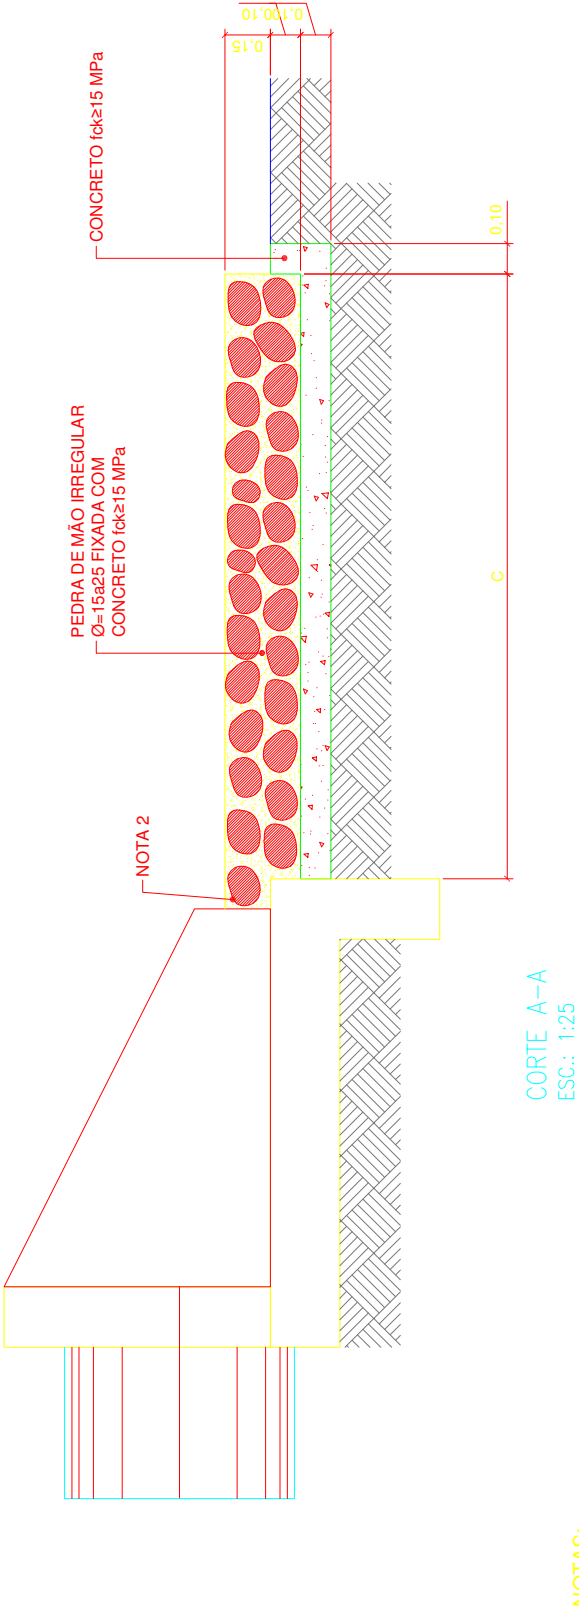


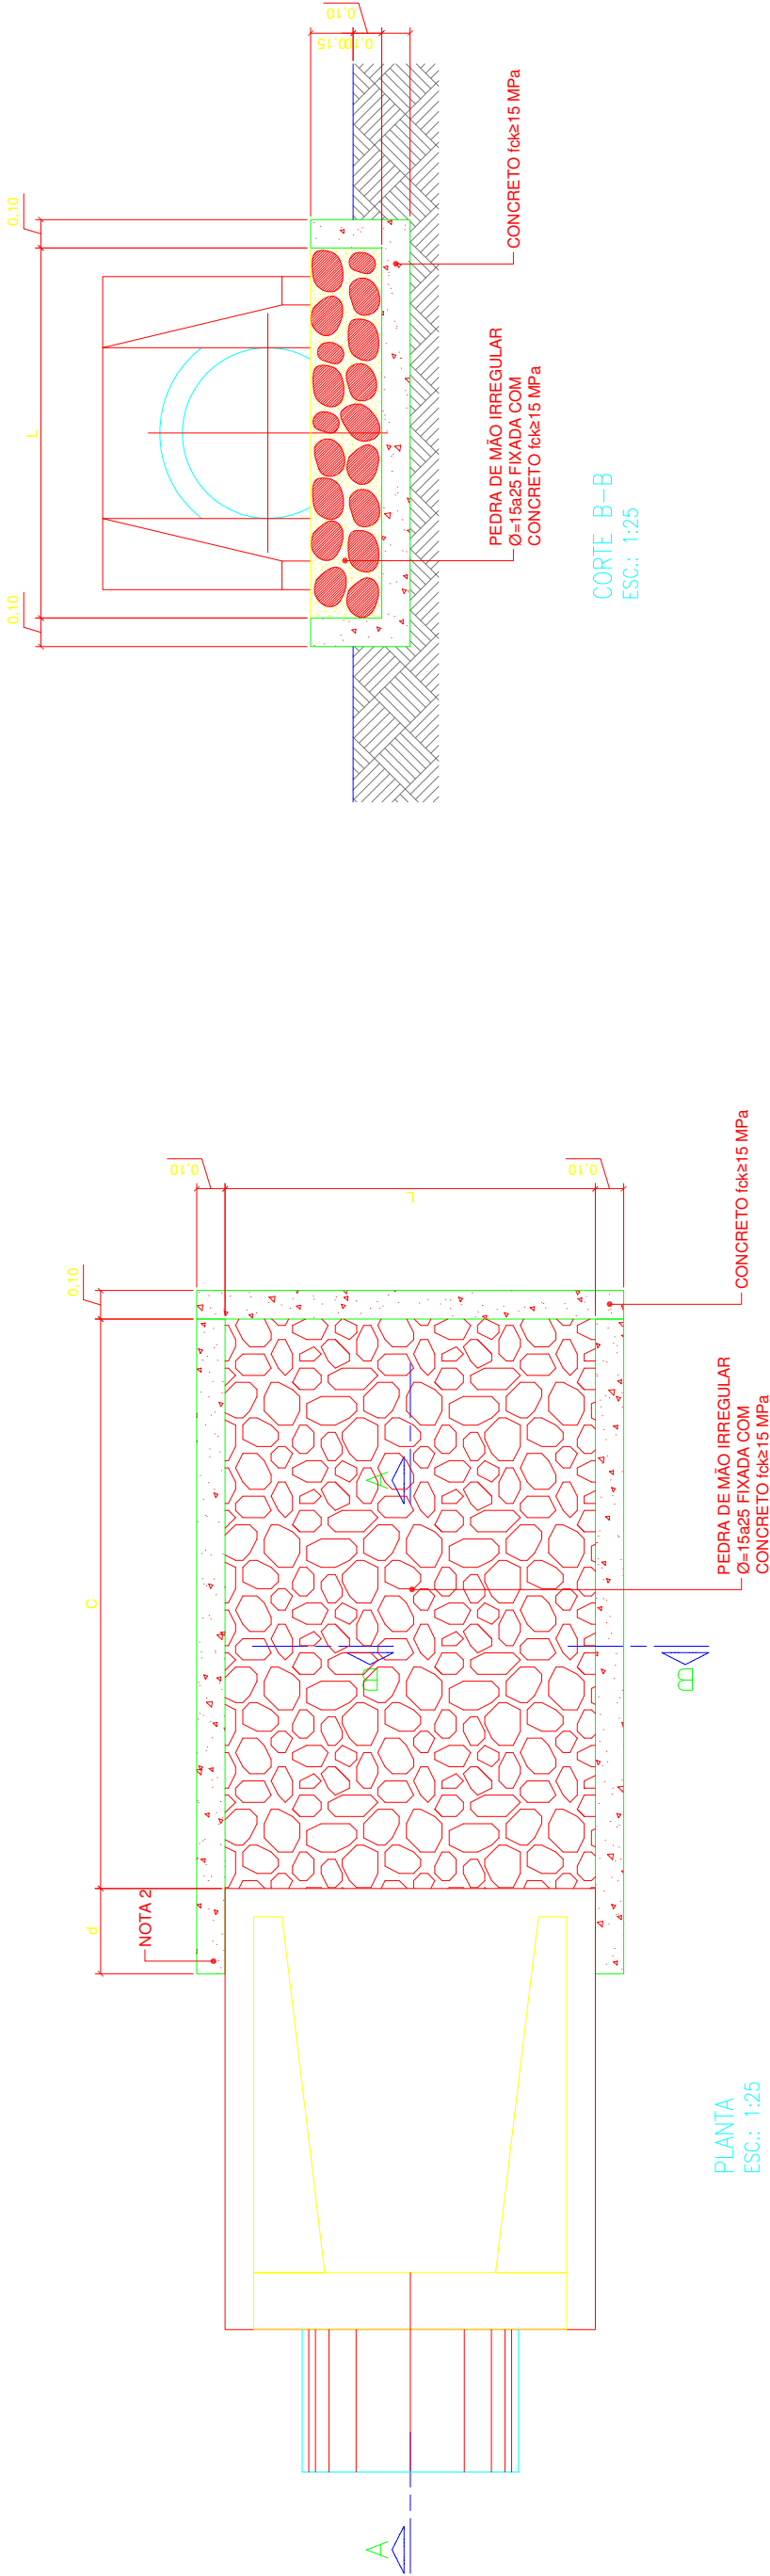

- NOTAS:
- 1 - DIMENSÕES EM CENTÍMETROS.
 - 2 - NA CONEXÃO COM AS DESCIDAS D'ÁGUA NÃO SÃO NECESSÁRIAS AS PEQUENAS ALAS, INDICADAS NO DESENHO;
 - 3 - O CONCRETO DE FIXAÇÃO DAS PEDRAS DEVERÁ TER ESPESSURA MÍNIMA DE 10cm.

DIMENSÕES E CONSUMOS MÉDIOS PARA UMA UNIDADE						
TIPO	ADAPTÁVEL EM	C	L	d	CONCRETO (m³)	FORMAS (m²)
DEB 01	DAR01/02/03	200	70	10	0,35700	2,730
DEB 02	DAD 01/02	200	74	10	0,36900	2,742
DEB 03	BSTC Ø 60-DAD03/04	240	130	30	0,65180	3,630
DEB 04	BSTC Ø 80-DAD05/06	320	160	30	0,99380	4,680
DEB 05	BSTC Ø 100-DAD07/08	400	190	30	1,40300	5,730
DEB 06	BSTC Ø 120-DAD09/10	480	220	30	1,87940	6,780
DEB 07	BSTC Ø 150-DAD11/12	560	260	30	2,50340	7,860
DEB 08	BDTC Ø 100-DAD13/14	400	310	30	2,09900	6,090
DEB 09	BDTC Ø 120-DAD15/16	480	360	30	2,84820	7,200
DEB 10	BDTC Ø 150-DAD17/18	560	430	30	3,87020	8,370
DEB 11	BTTC Ø 100	400	430	30	2,79500	6,450
DEB 12	BTTC Ø 120	480	500	30	3,81700	7,620
DEB 13	BTTC Ø 150	600	600	30	5,60100	9,360
					PEDRA FIXADA COM CONCRETO (m³) (VAZIOS=40%)	ESCAVAÇÃO (m³)
					0,210	0,294
					0,222	0,311
					0,468	0,650
					0,768	1,056
					1,140	1,558
					1,584	2,156
					2,184	2,964
					1,860	2,542
					2,592	3,528
					3,612	4,902
					2,580	3,526
					3,600	4,900
					5,400	7,320