



EDA_01
(GREIDE CONTINUO)

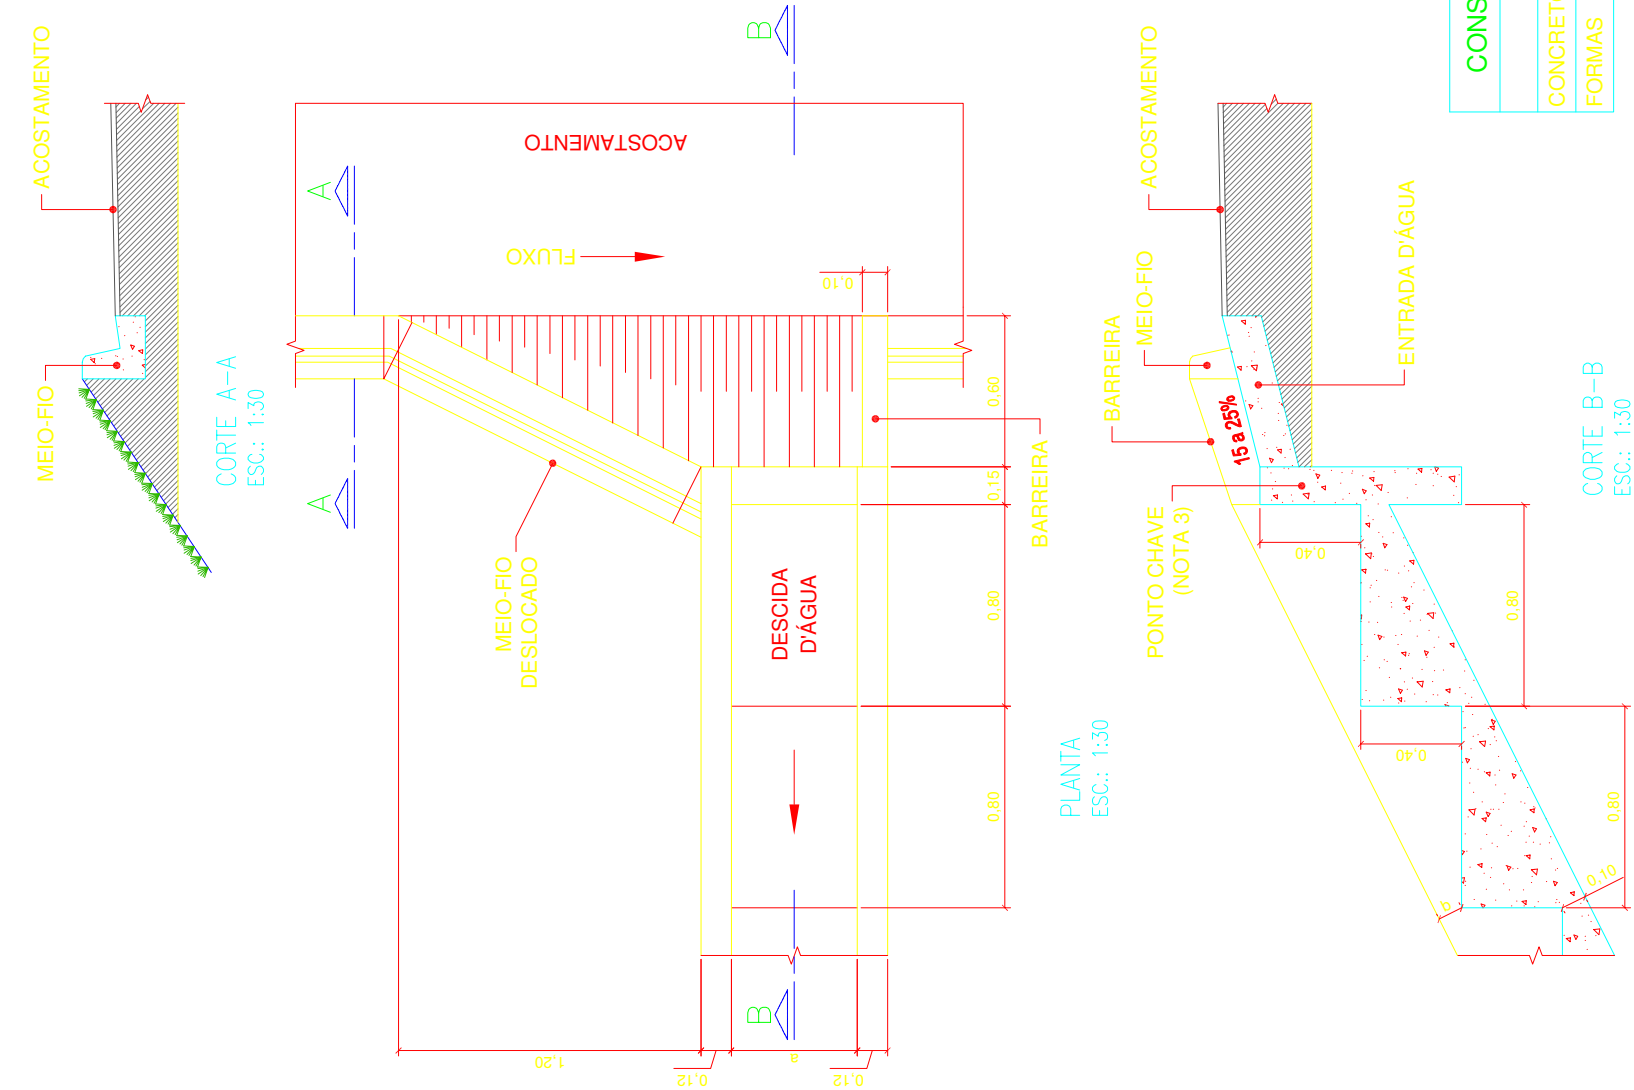

EDA_02
(PONTO BAIXO)

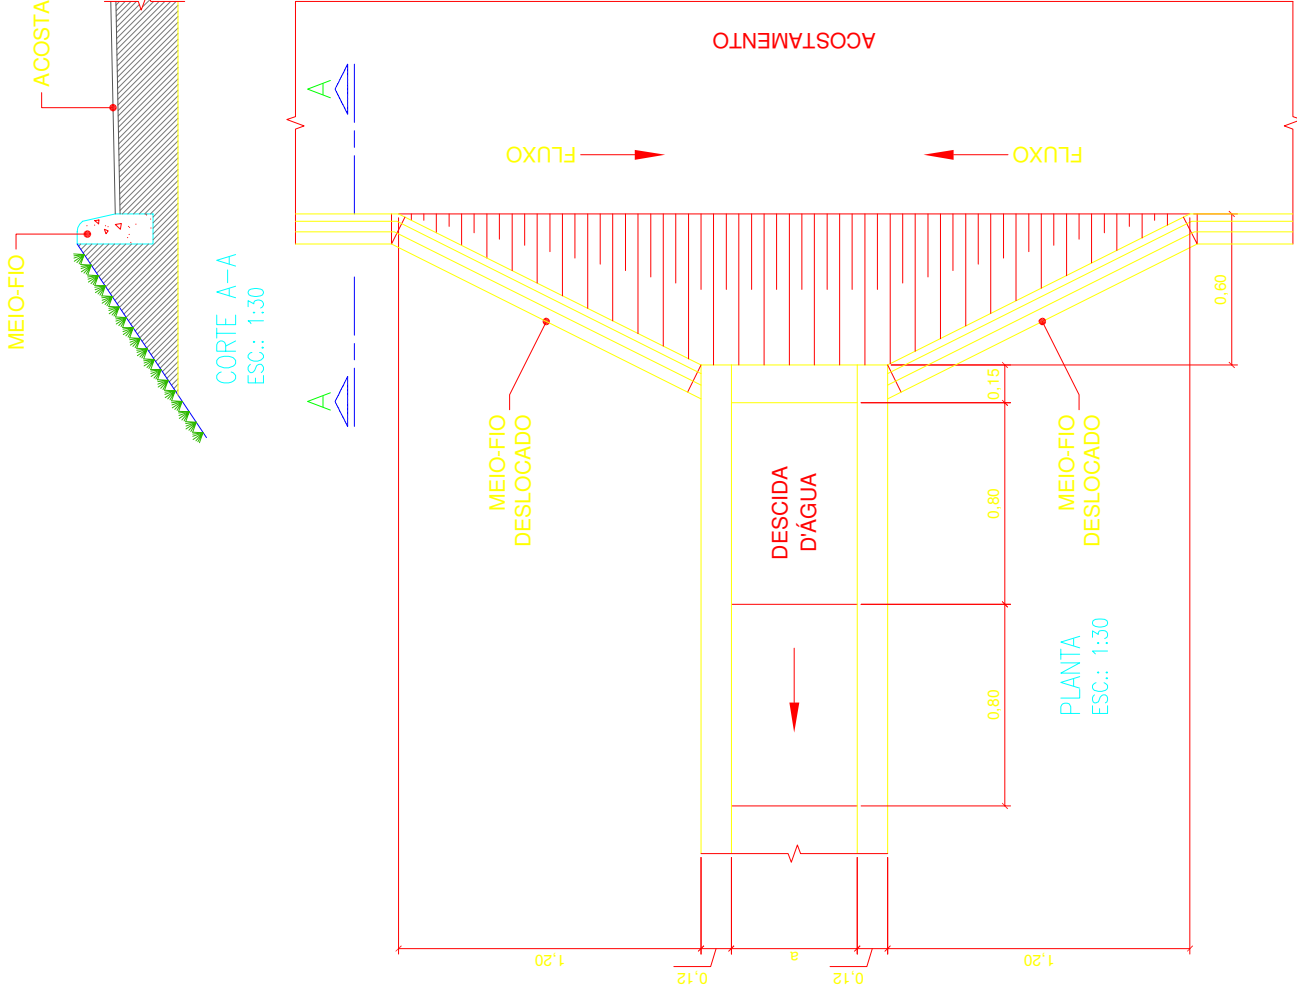

NOTAS:

- 1 - DIMENSÕES EM CENTÍMETROS.
- 2 - AJUSTAR NA OBRA A ZONA DE CONTACTO DA ENTRADA COM A DESCIDA D'ÁGUA TIPO RÁPIDO EM MEIA-CANA DE CONCRETO OU CALHA METÁLICA.
- 3 - O PONTO-CHAVE INDICA A AMARRAÇÃO AOS DETALHES APRESENTADOS PARA AS "DESCIDAS D'ÁGUA".