



CAIXA COLETORA DE SARJETA (CCS)
COM GRELHA DE CONCRETO (TCC-01)
ESC.: 1:25

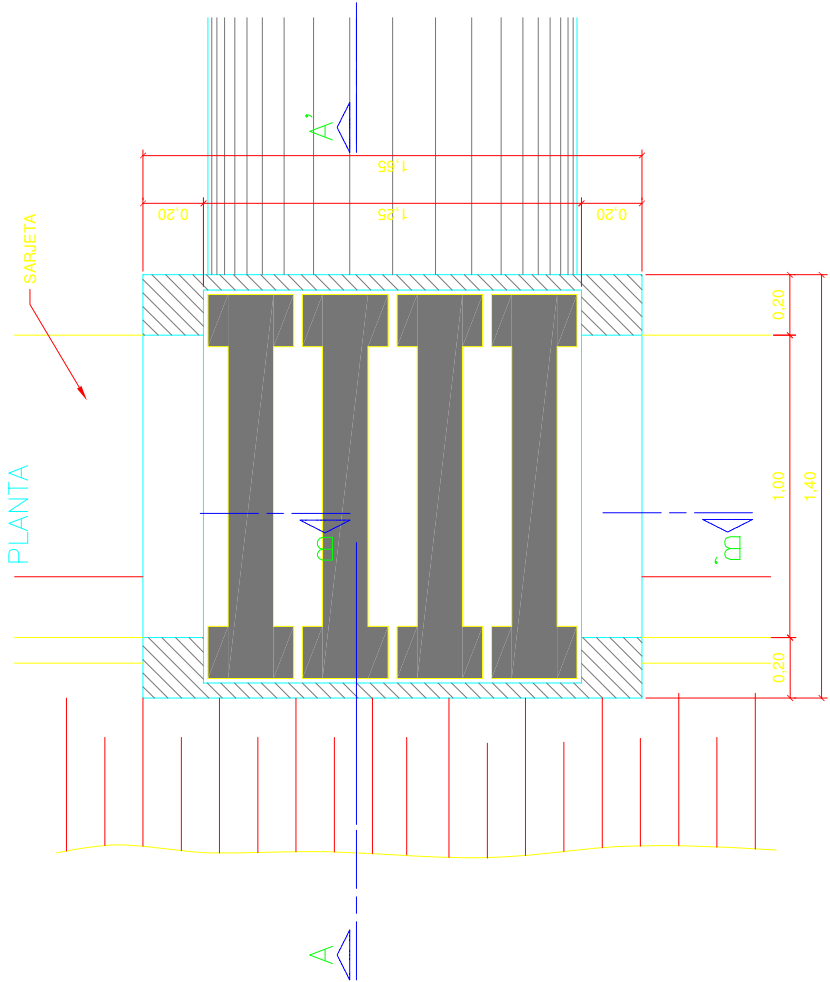

NERVURAS
PLANTA

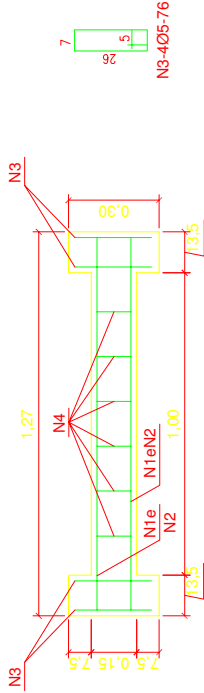


CORTE




N1-208-123

121
N2-208-137

CORTE AA'

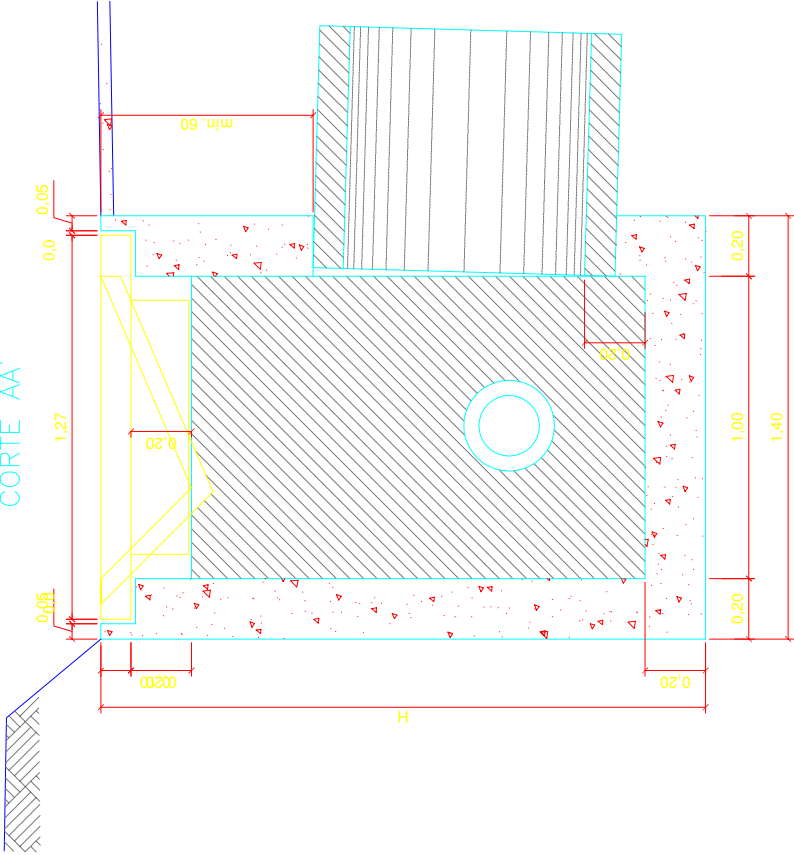

CORTE BB'

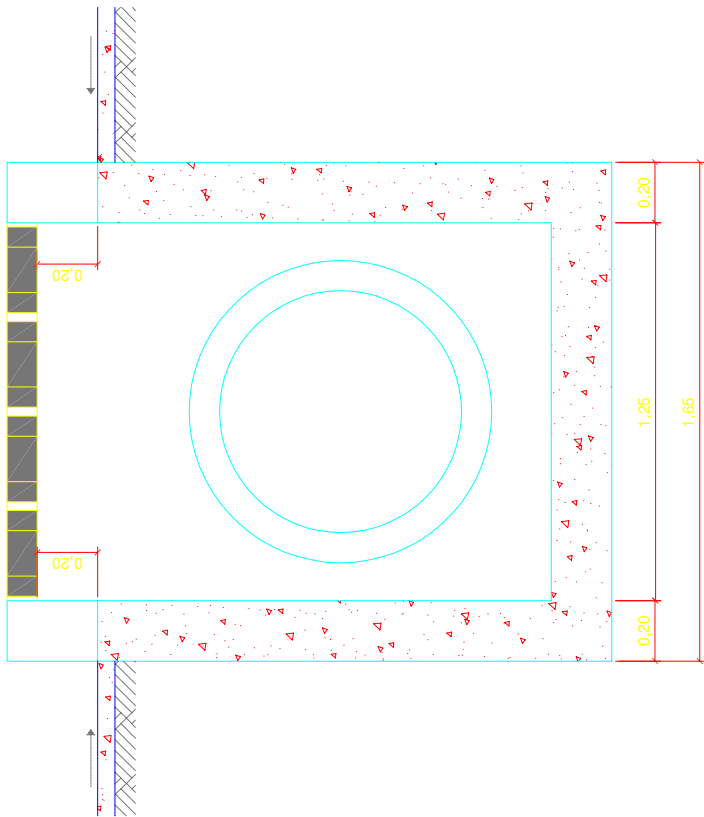

NOTAS:

- 1 - DIMENSÕES EM CENTÍMETROS;
- 2 - O DISPOSITIVO PODERÁ, OPCIONALMENTE, RECEBER A DESCARGA DE DRENOS RASOS OU PROFUNDOS;
- 3 - O DISPOSITIVO APLICA-SE A QUALQUER TIPO DE SARJETA ESPECIFICADO, INCLUSIVE ÀS DE CANTEIRO CENTRAL, AJUSTAR, NA OBRA, A CONEXÃO DA SARJETA À CAIXA.

TABELA DA ARMADURA				
AÇO CA 50				
N	DIÂMETRO (mm)	COMPRIMENTO (m)	PESO UNITÁRIO (Kg)	PESO TOTAL (Kg)
1	8,0	2,46	0,40	0,99
2	8,0	2,74	0,40	1,10
3	5,0	3,04	0,16	0,49
4	5,0	2,76	0,16	0,44
TOTAL			0,16	3,02

QUANTIDADES UNITÁRIAS (4 NERVURAS)			
TCC 01			
CONCRETO fck > 25 MPa	m³		0,092
AÇO CA 50	Kg		12,08
FORMAS	m²		1,38



DRENAGEM PLUVIAL RODOVIA MUNICIPAL SEBASTIÃO DE PADUA

28/05/2026

Escala:

1:2000

Revisão:

28/05/2026

Folha:

12/14

Proprietário:

Fredrico Rodrigues Tonaco
CREA: 1019573300 D-GO

Conteúdo:

DETALHES
DOS
DISPOSITIVOS

Aprovações: