




1 Planta Térreo  
1 : 50

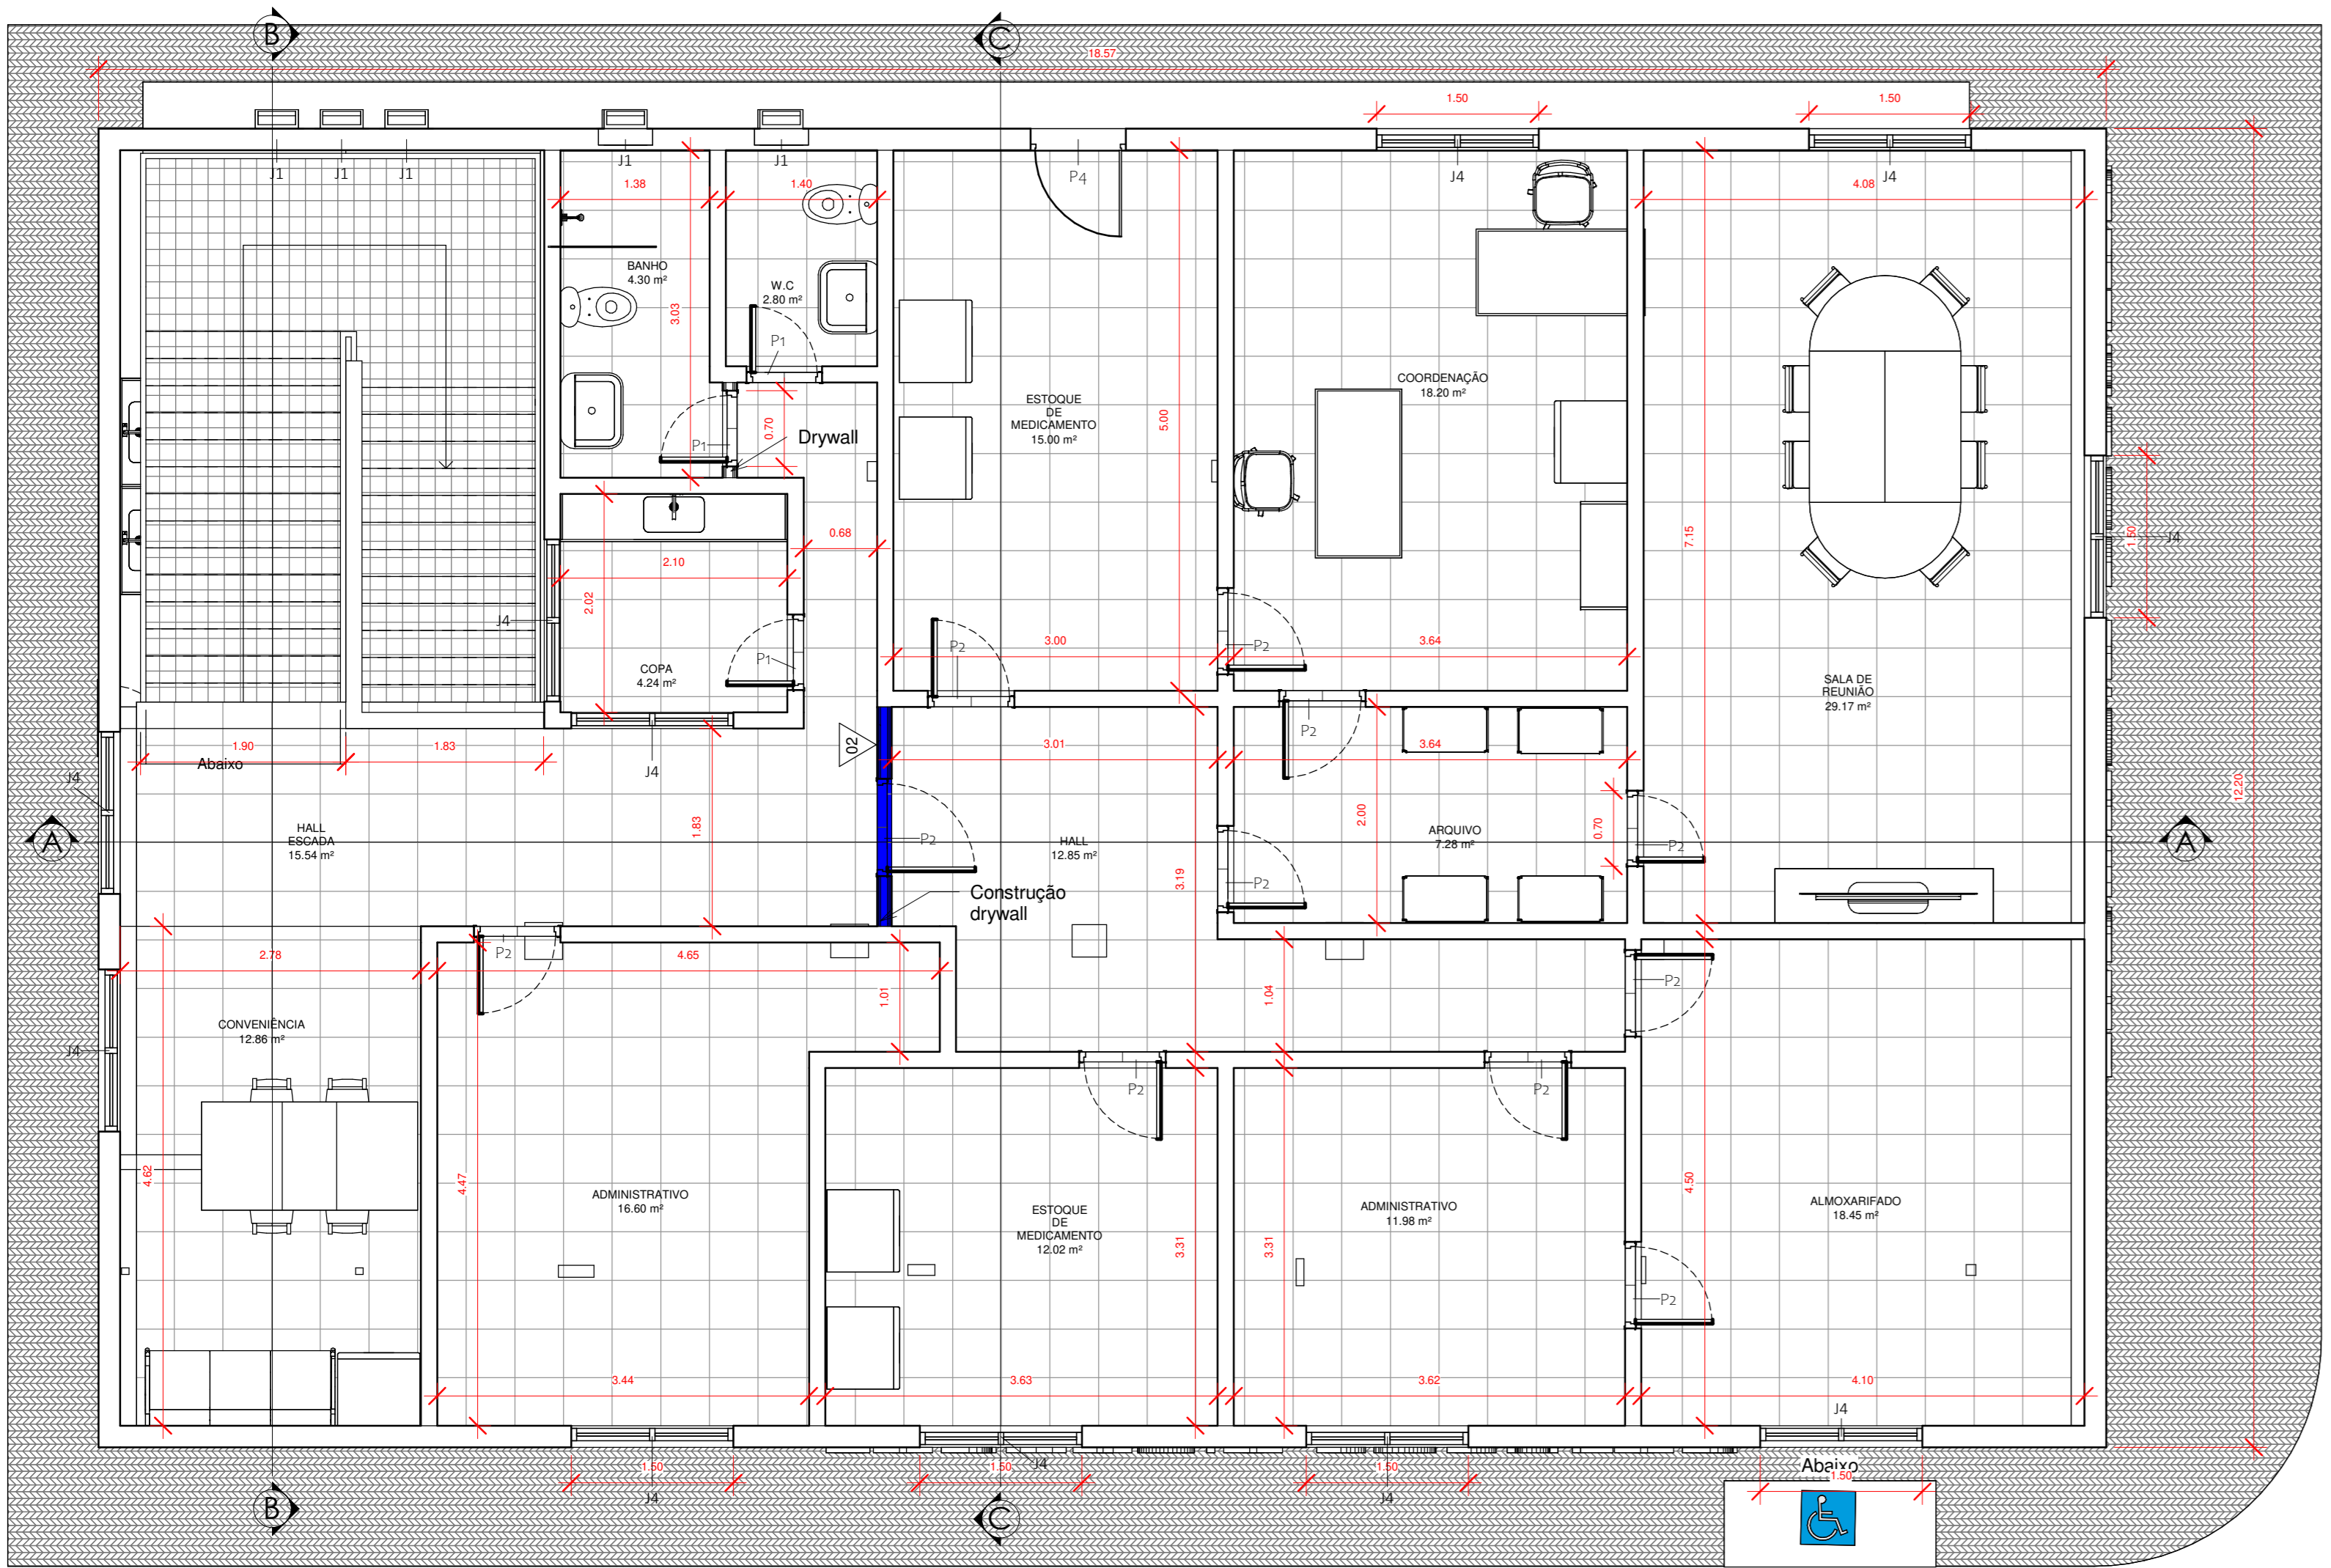


2 Planta 1º Pavimento  
1 : 50

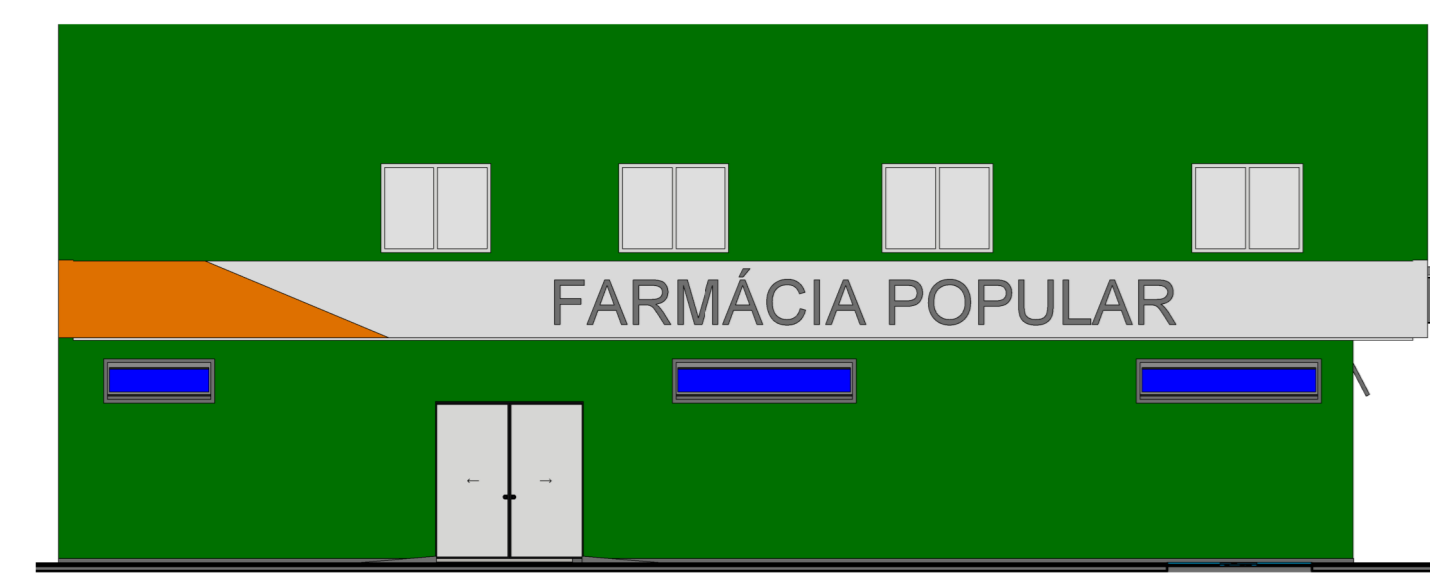


3 Fachada frontal  
1 : 100

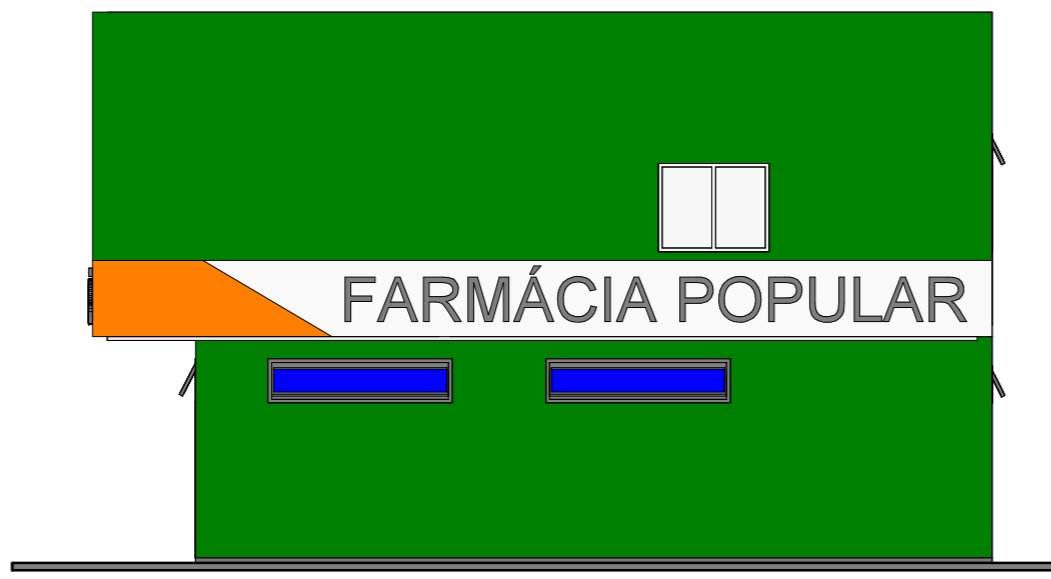


4 Fachada lateral direita  
1 : 100

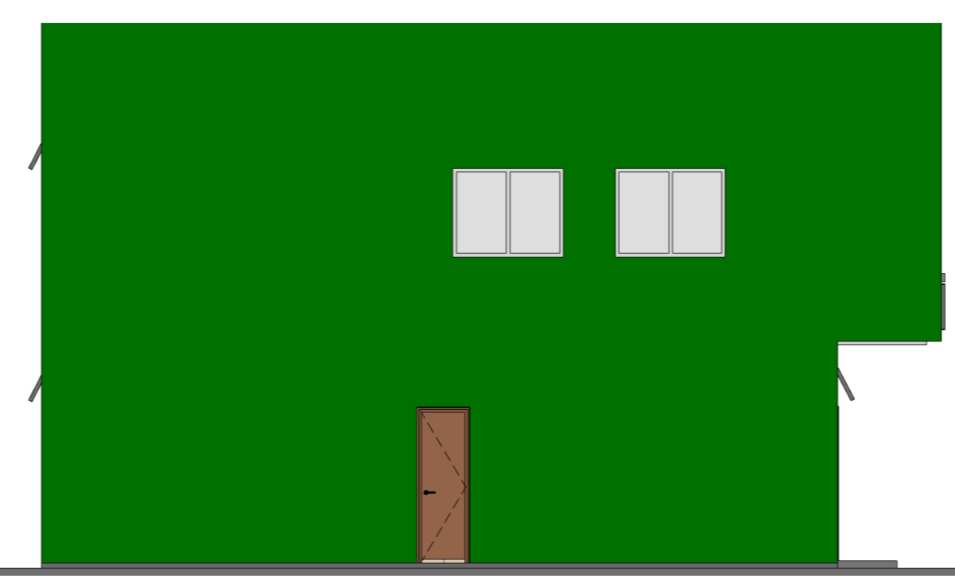


5 Fachada lateral esquerda  
1 : 100

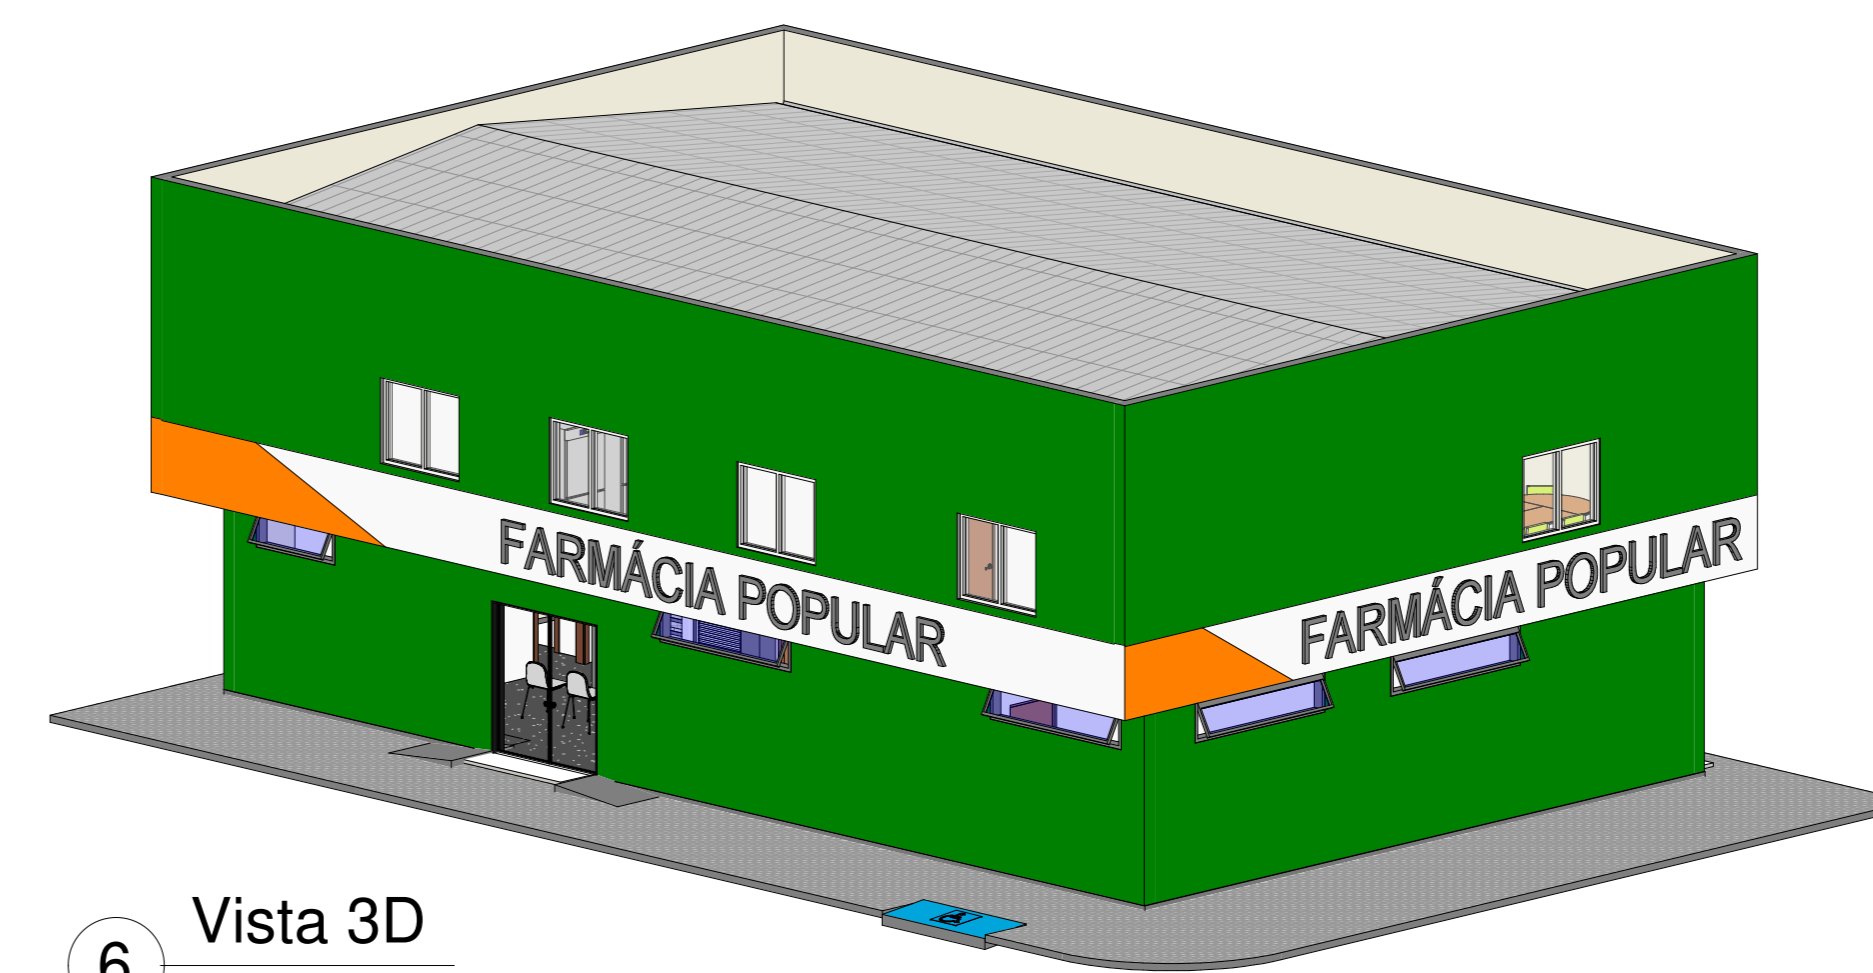


6 Vista 3D

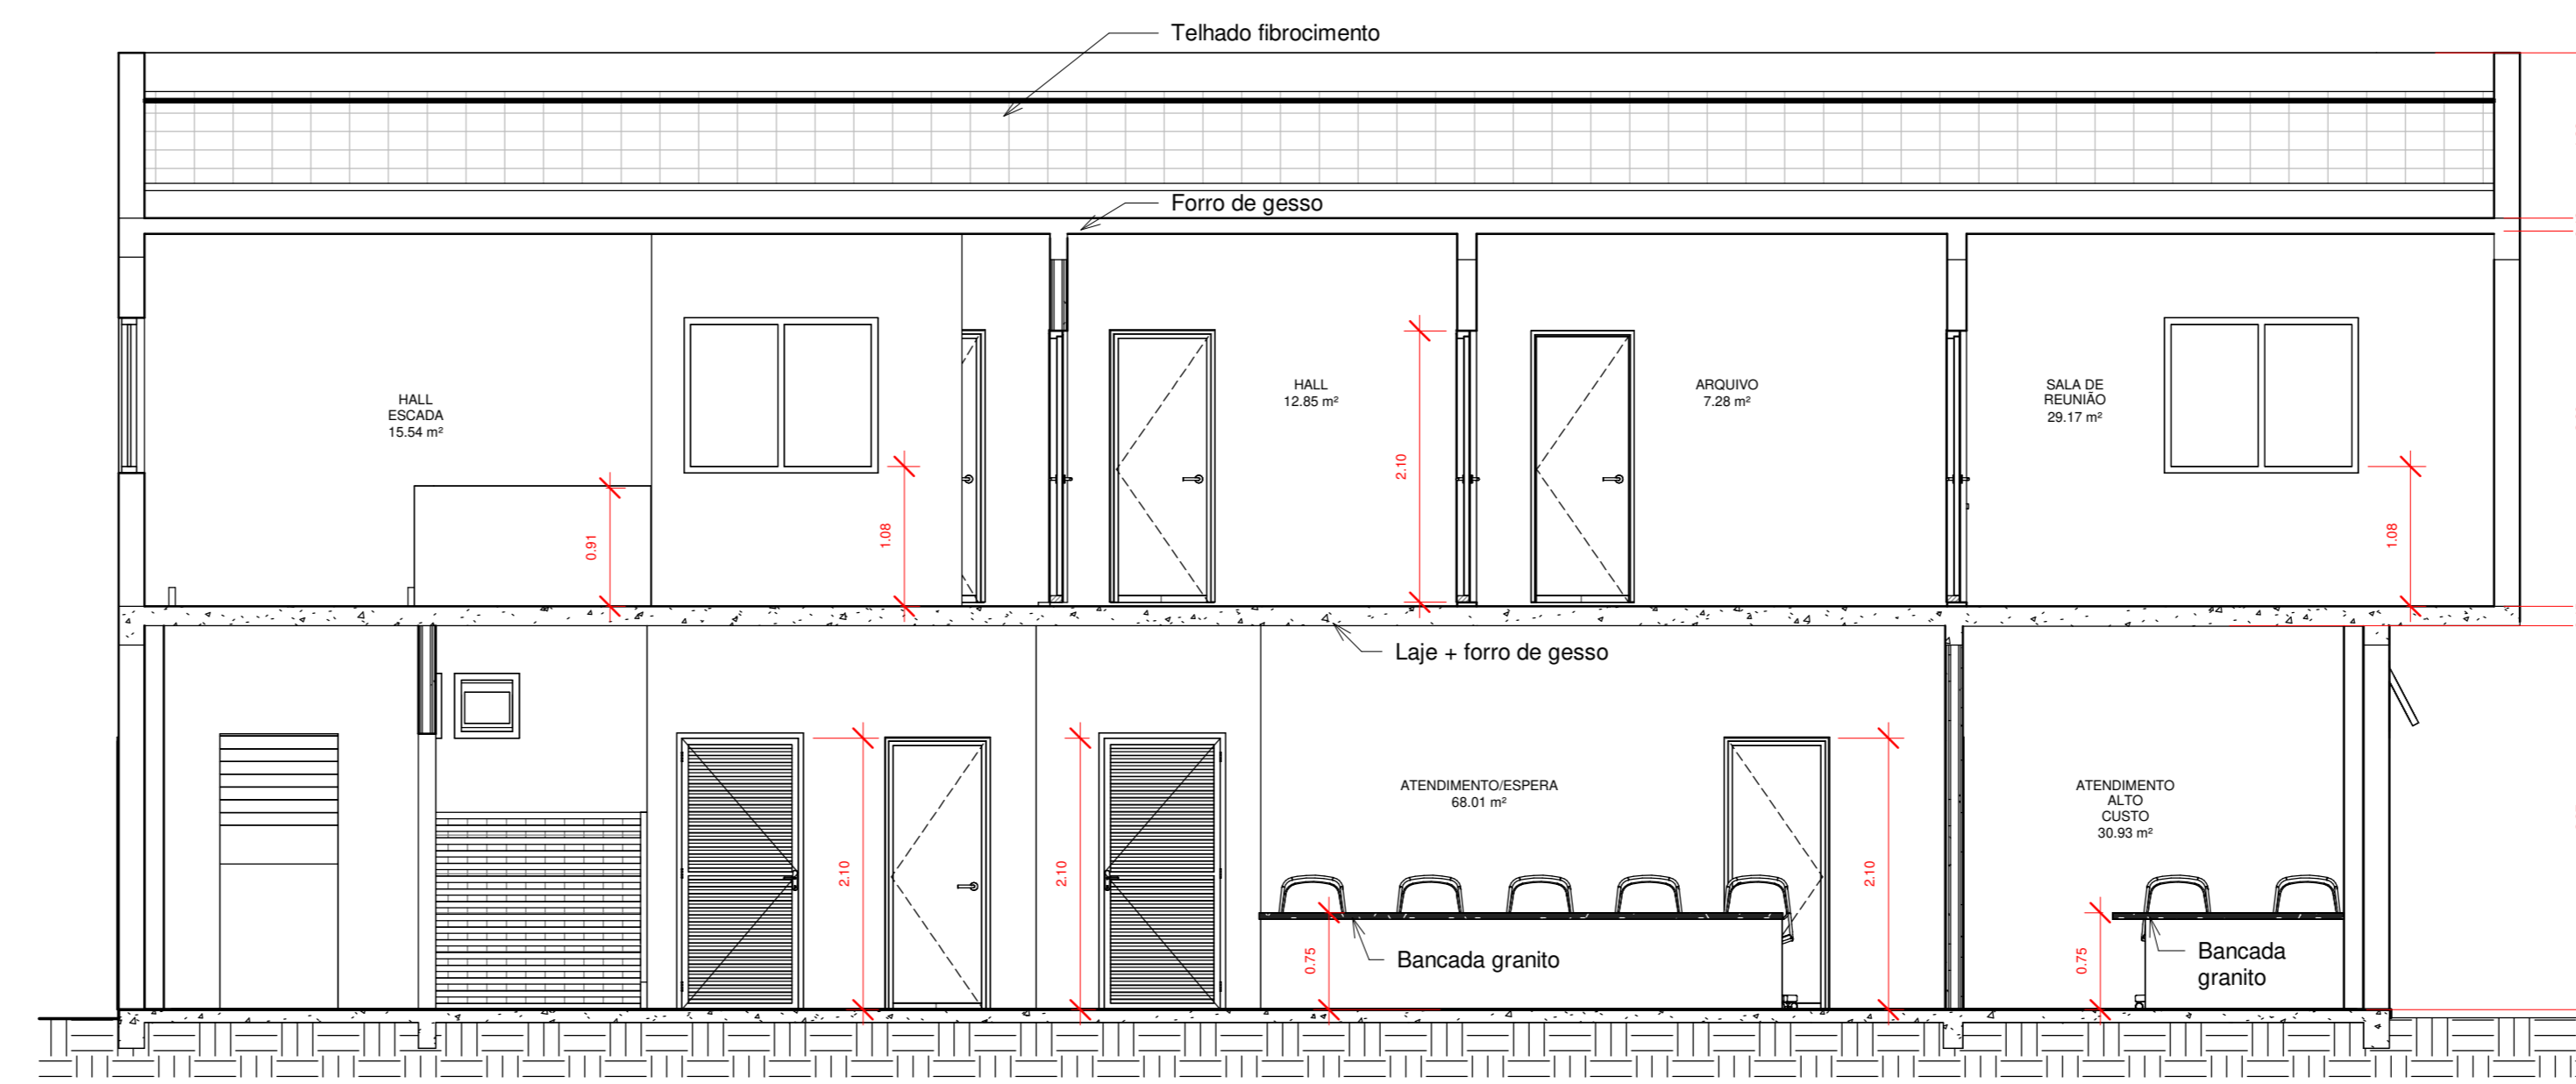


7 Corte A-A  
1 : 50

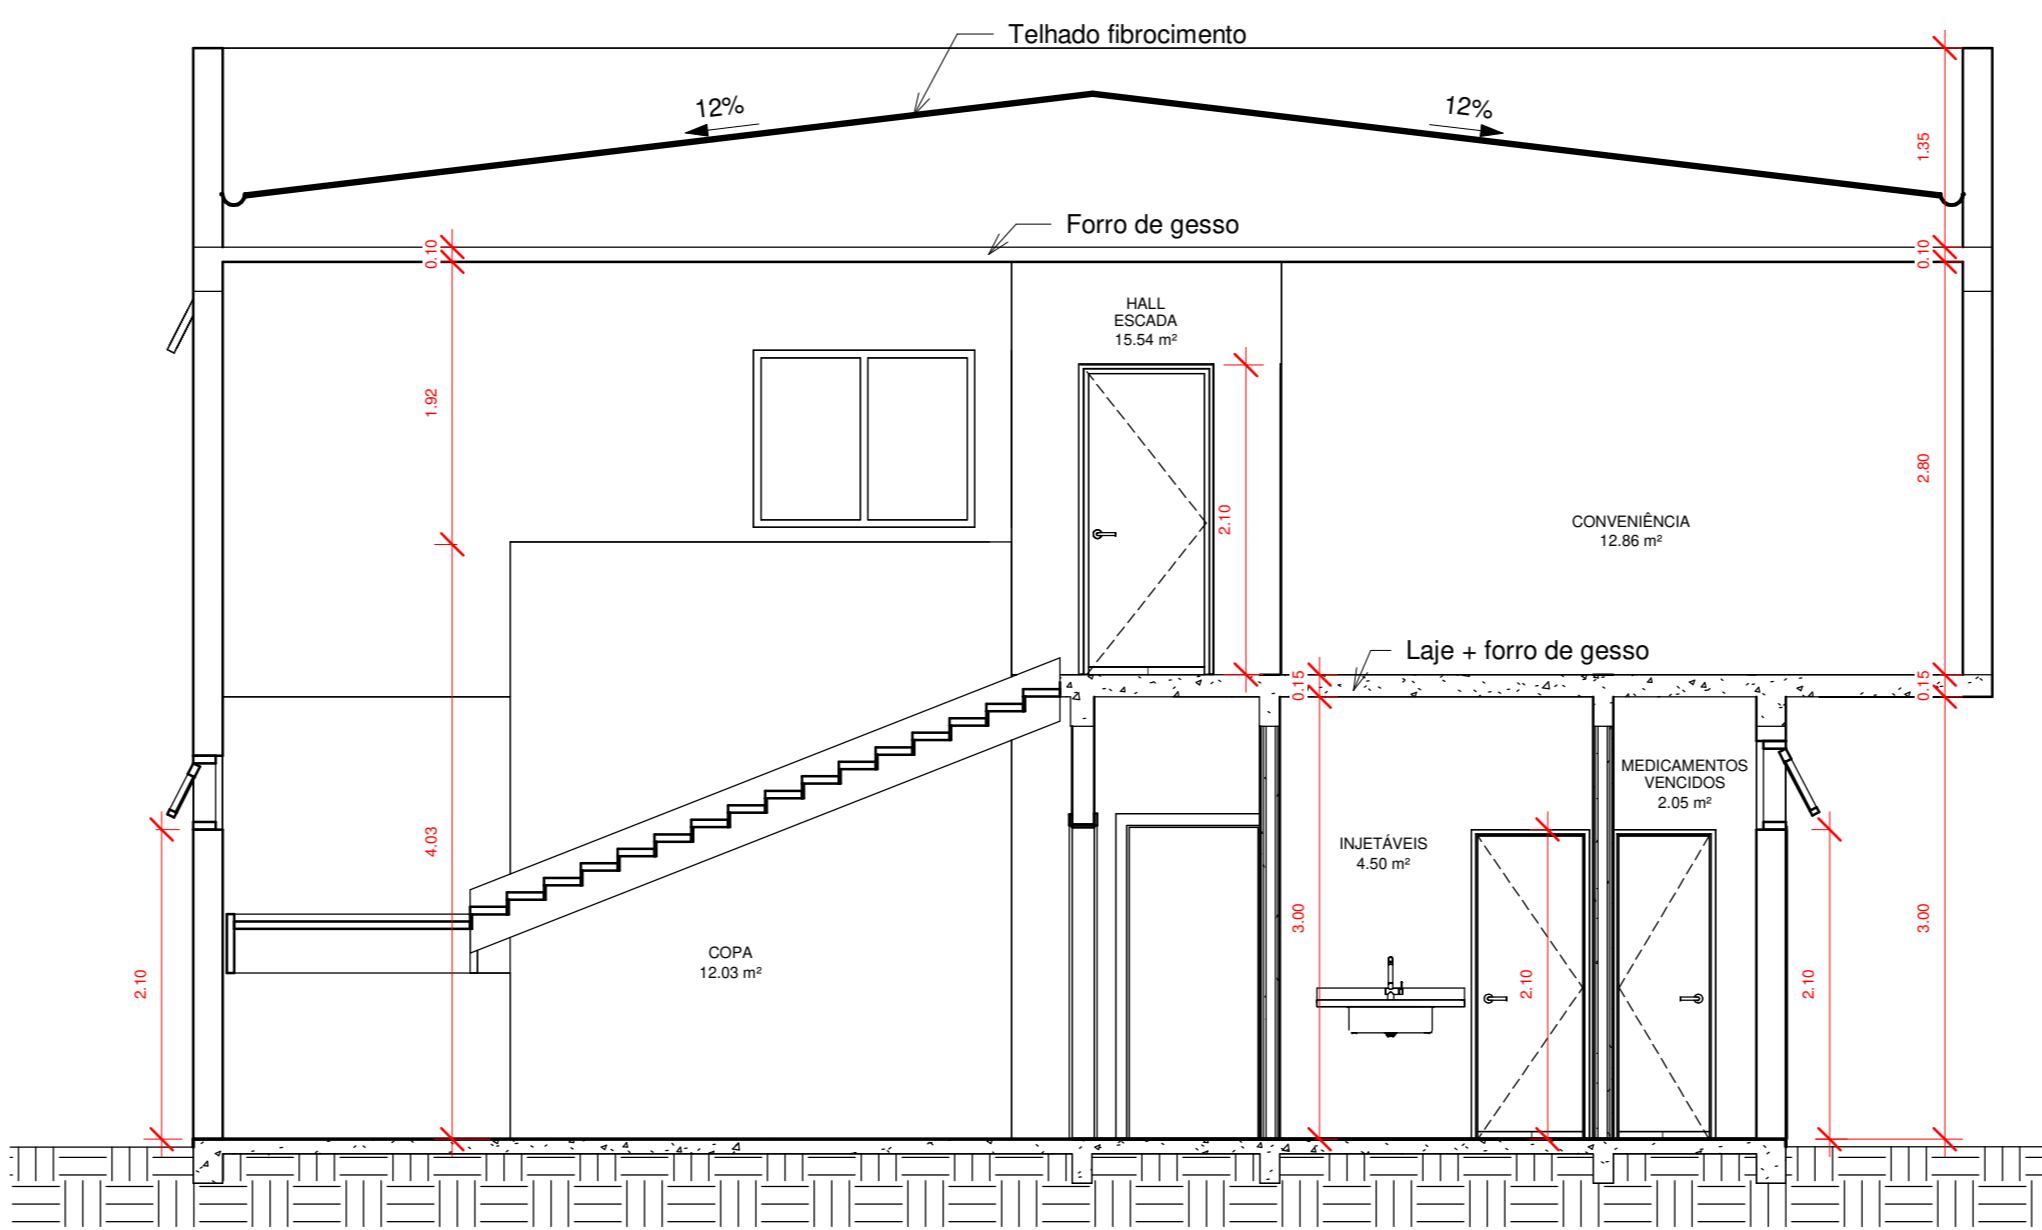


8 Corte B-B  
1 : 50

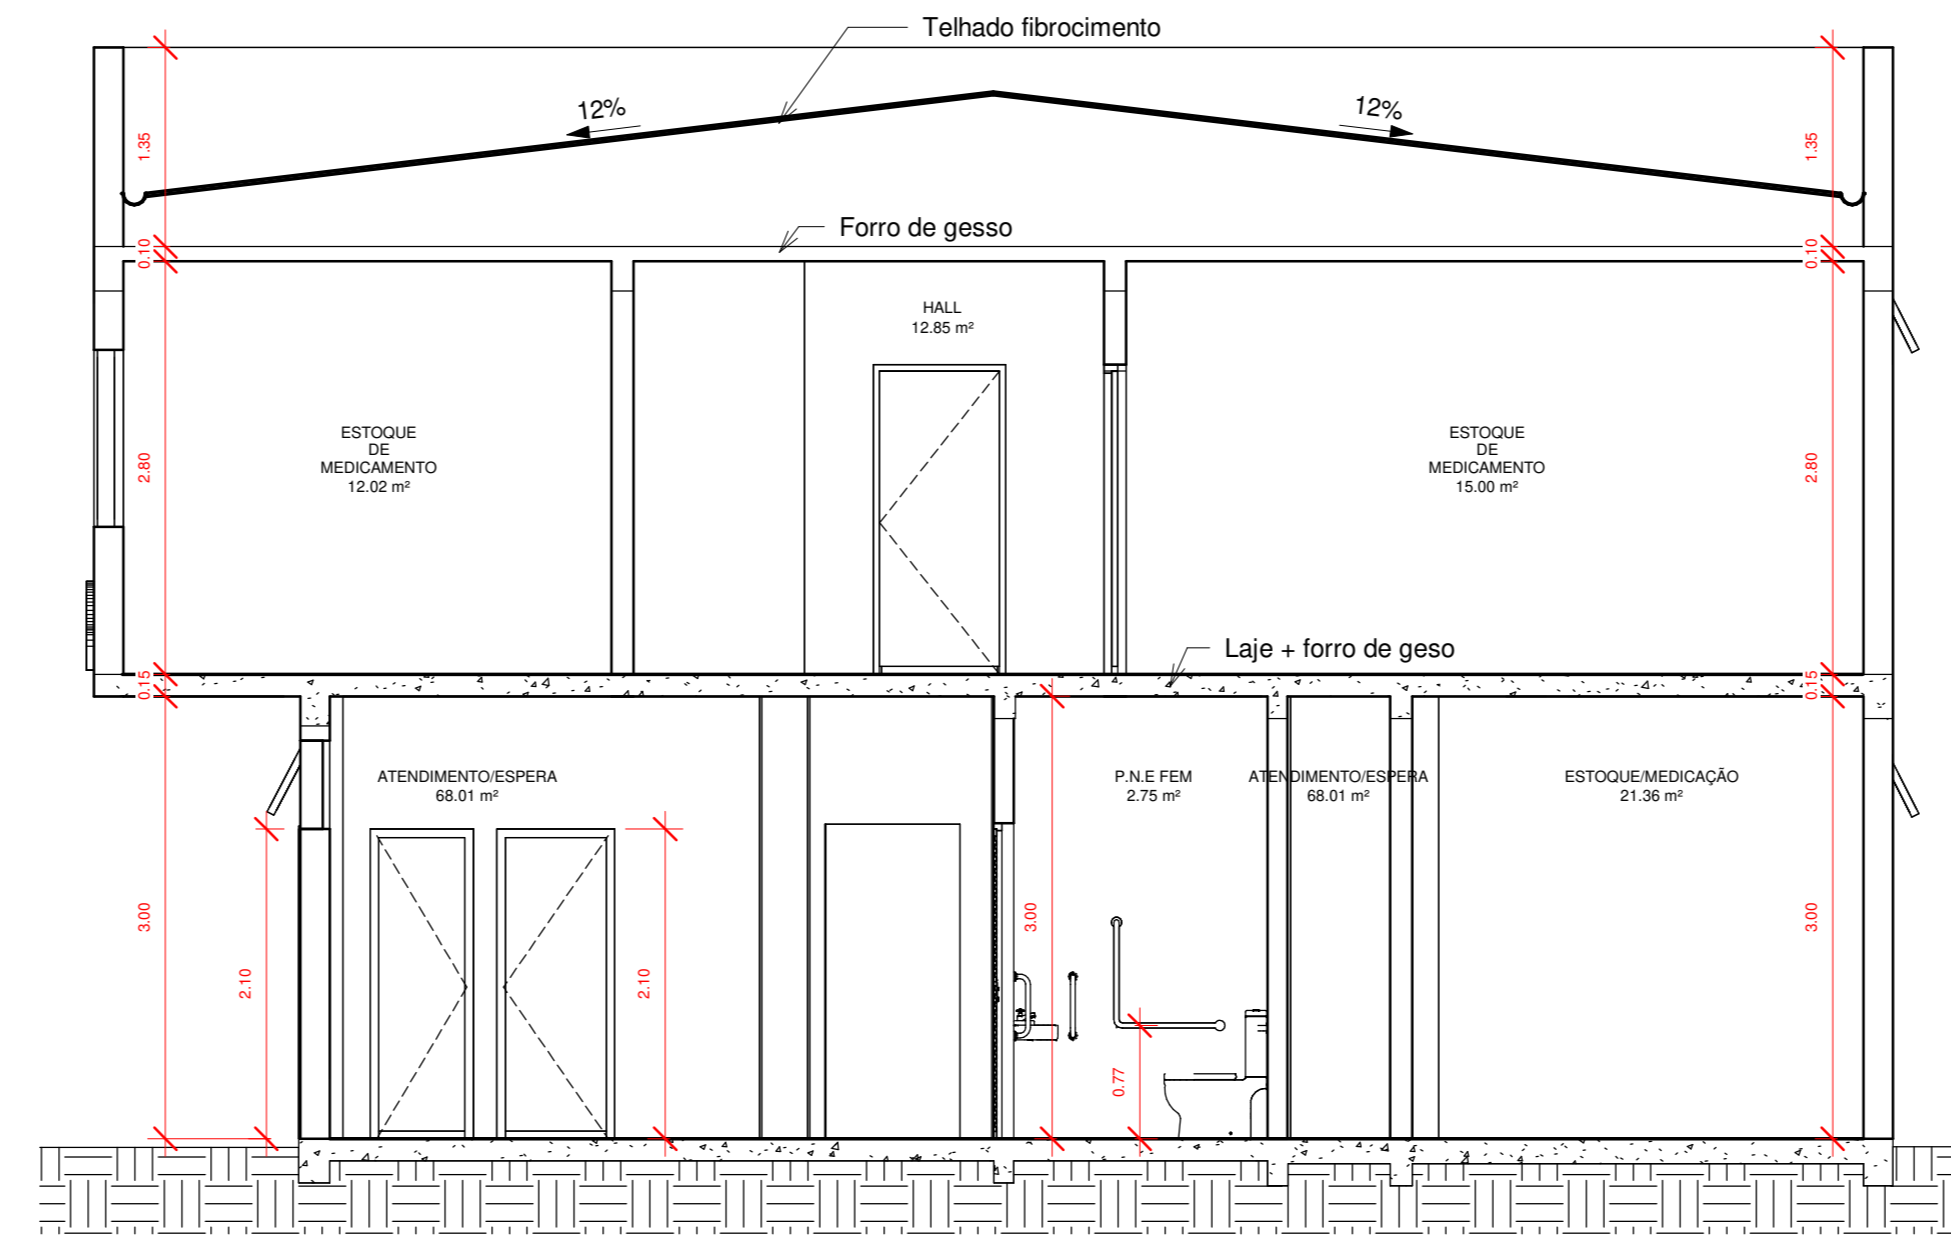

9 Corte C-C  
1 : 50

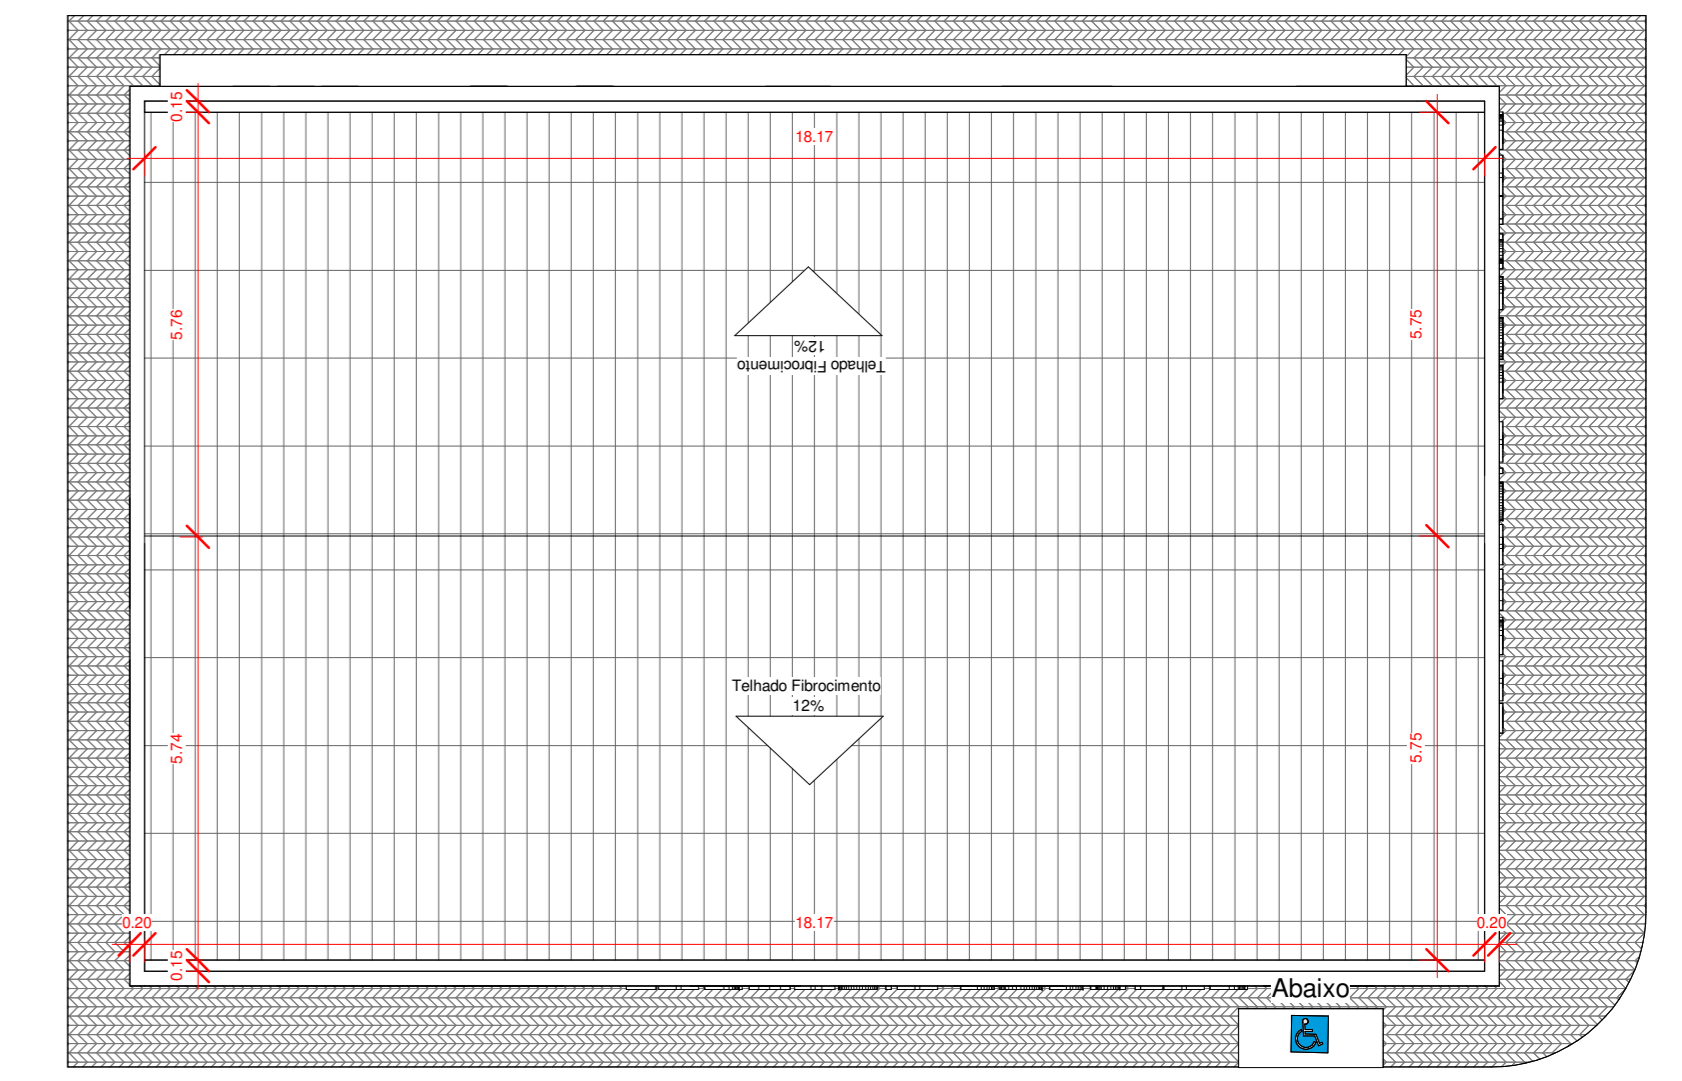

10 Planta Cobertura  
1 : 100

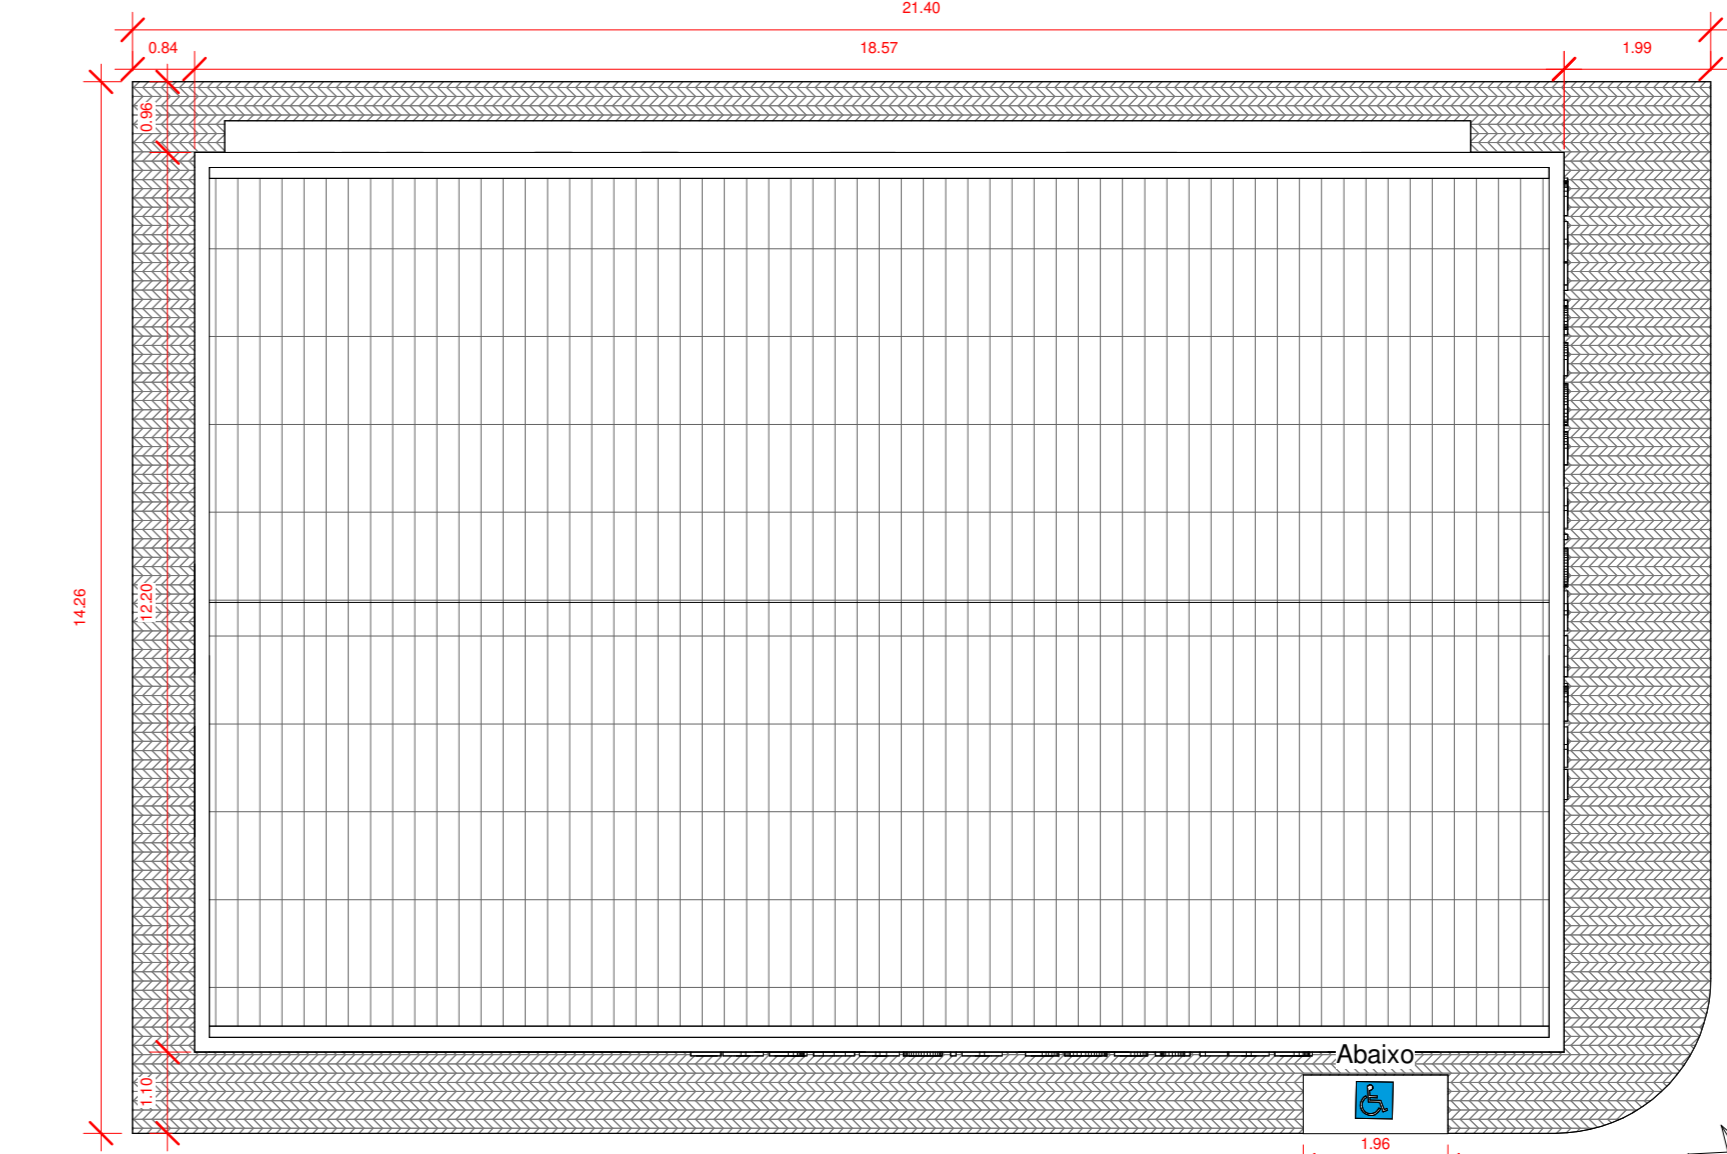

11 Situação  
1 : 100

Legenda de pisos:

- Cerâmica 45x45
- Granitina

Legenda de pintura:

- 01 Textura verde: paredes externas
- 02 PVA, branco neve: paredes internas
- 03 Impemeabilizar: h=1,6 m

R. Randolfo Campos

Tabela de janelas					
Código	Largura	Altura	Altura do peitoril	Tipo/Material	Quantidade
J1	0.50	0.50	2.10	Janela maxim-ar- vidro incolor e aluminio	7
J2	1.50	0.60	2.10	Janela maxim-ar- vidro incolor e aluminio	1
J3	2.50	0.60	2.10	Janela maxim-ar- vidro incolor e aluminio	4
J4	1.50	1.20	1.00	Janela de correr 2 folhas - vidro incolor e aluminio	11

Tabela de portas				
Código	Largura	Altura	Tipo/Material	Quantidade
P1	0.70	2.10	Porta de abrir - madeira	8
P2	0.80	2.10	Porta de abrir - madeira	13
P3	0.90	2.10	Porta de abrir - madeira	2
P4	0.80	2.10	Porta de abrir - veneziana	1
P5	0.90	2.10	Porta de abrir - veneziana	2
P6	1.96	2.10	Porta de correr - vidro incolor e aluminio	1

CARIMBO DE APROVAÇÕES:

POTÊNCIA NO CORAÇÃO DO BRASIL

TIPO DE USO: PÚBLICO

ENDEREÇO DA OBRA: Av. Farid Miguel Safatle, 166 - St. Central, Catalão - GO, 75701-040

PROPRIETÁRIO: PREFEITURA MUNICIPAL DE CATALÃO

AUTOR DO PROJETO E RESPONSÁVEL TÉCNICO: ENF LINDRHO DAMAS DE OLIVEIRA

CREA Nº: 1919843320-00

01 / 01

ÁREAS: TERRENO = 964 m²  
 ÁREA TERREO = 189,69 m²  
 ÁREA PAV. SUPERIOR = 226,60m²  
 ÁREA TOTAL CONSTRUÍDA = 416,29 m²

ESCALA: Indicações DATA: Janeiro / 2026 DESENHO: Lorrany/Raissa REVISÃO: 01