





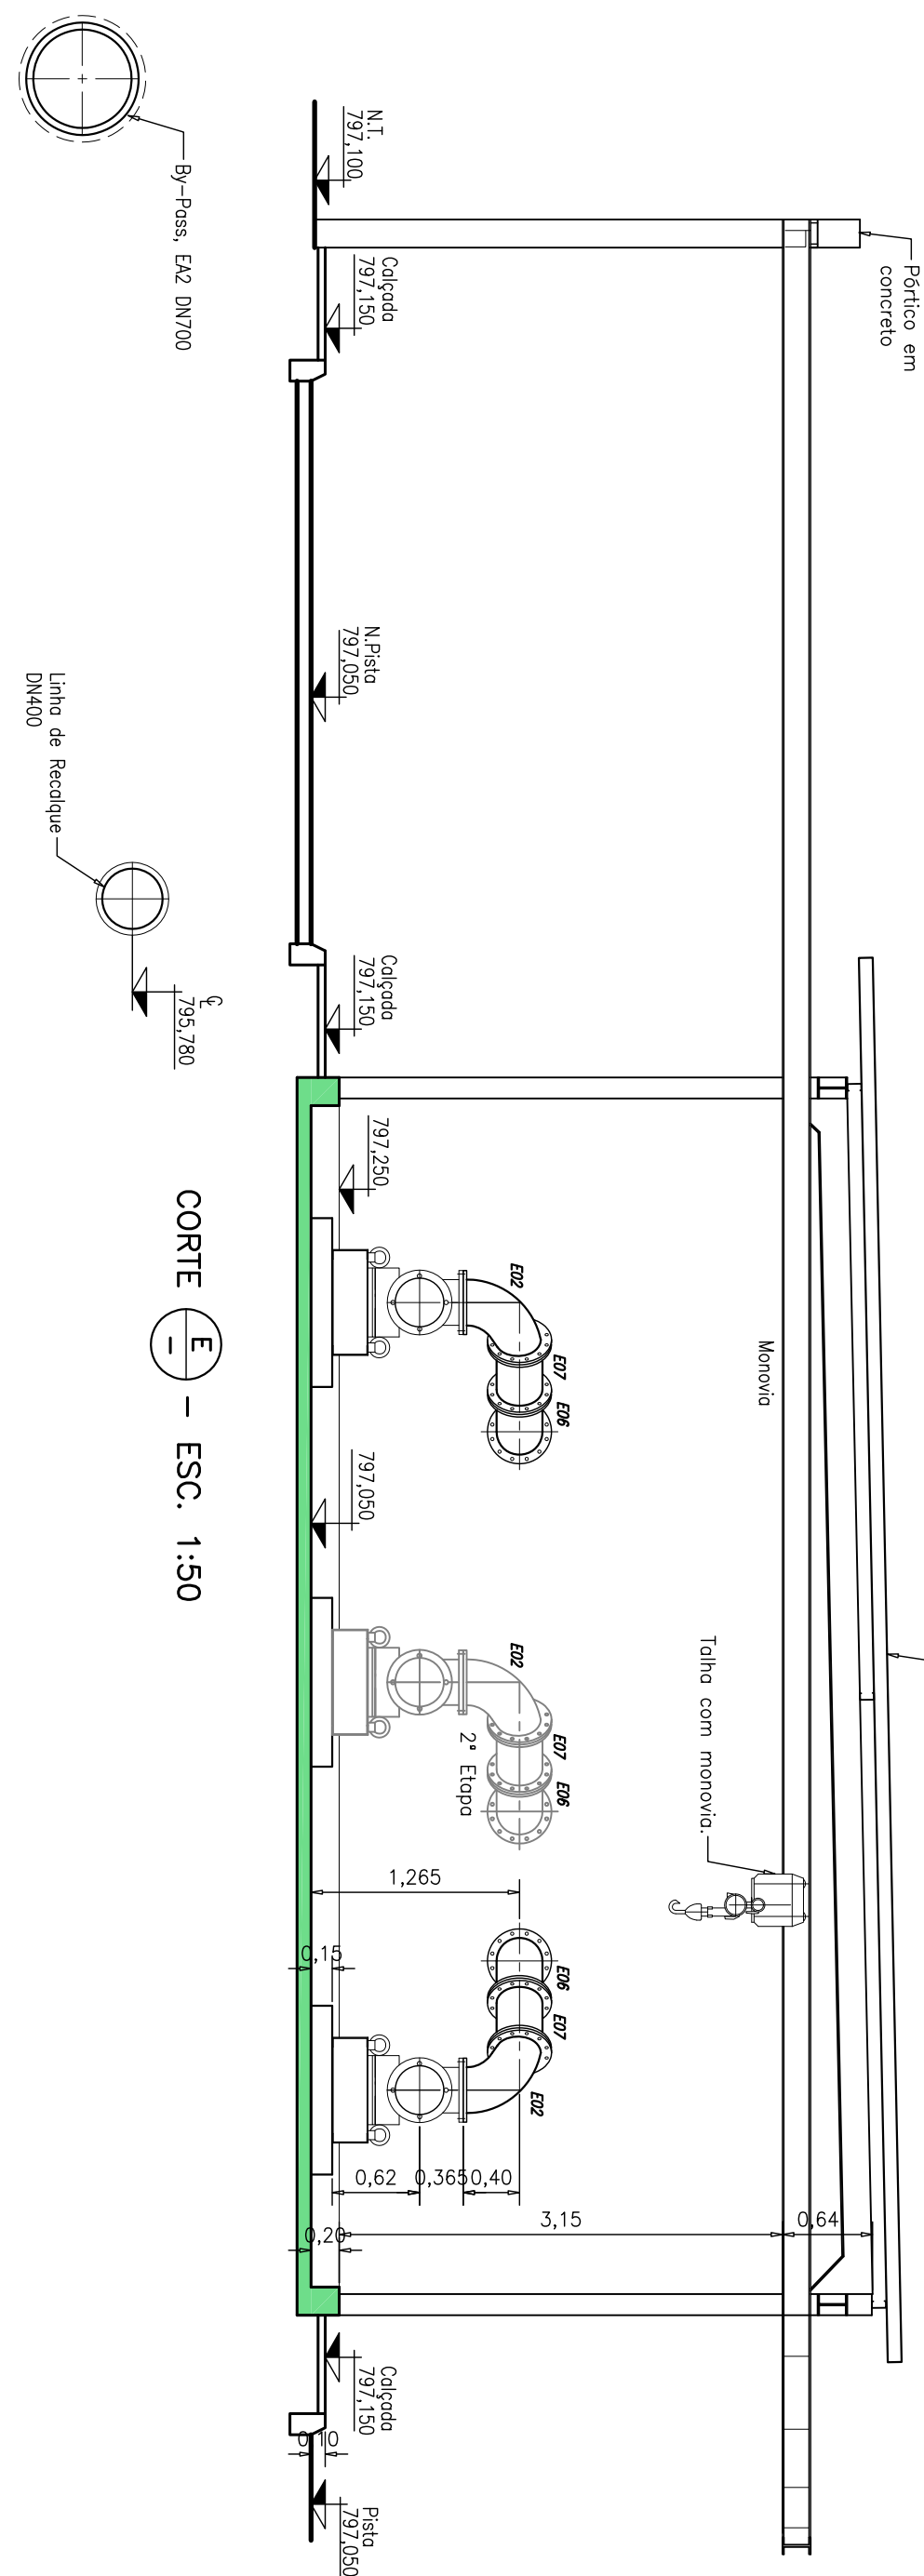


CORTE **E** – ESC. 1:50

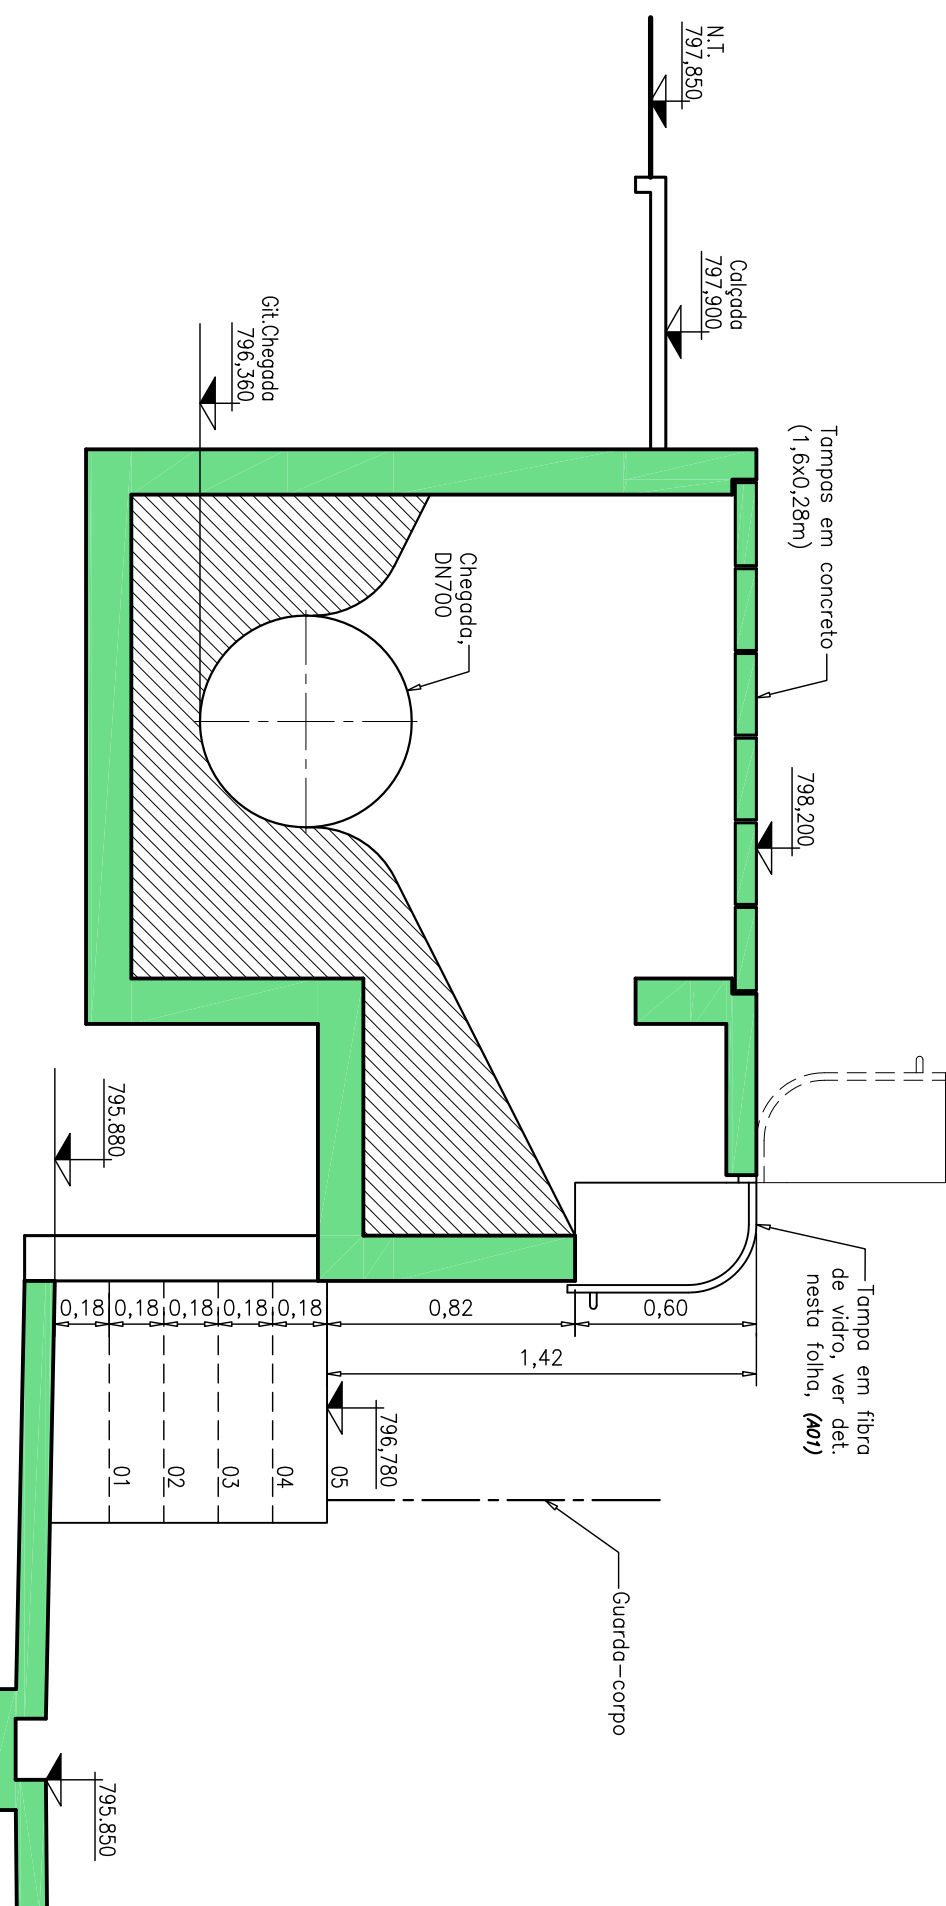


CORTE **F** – ESC. 1:25

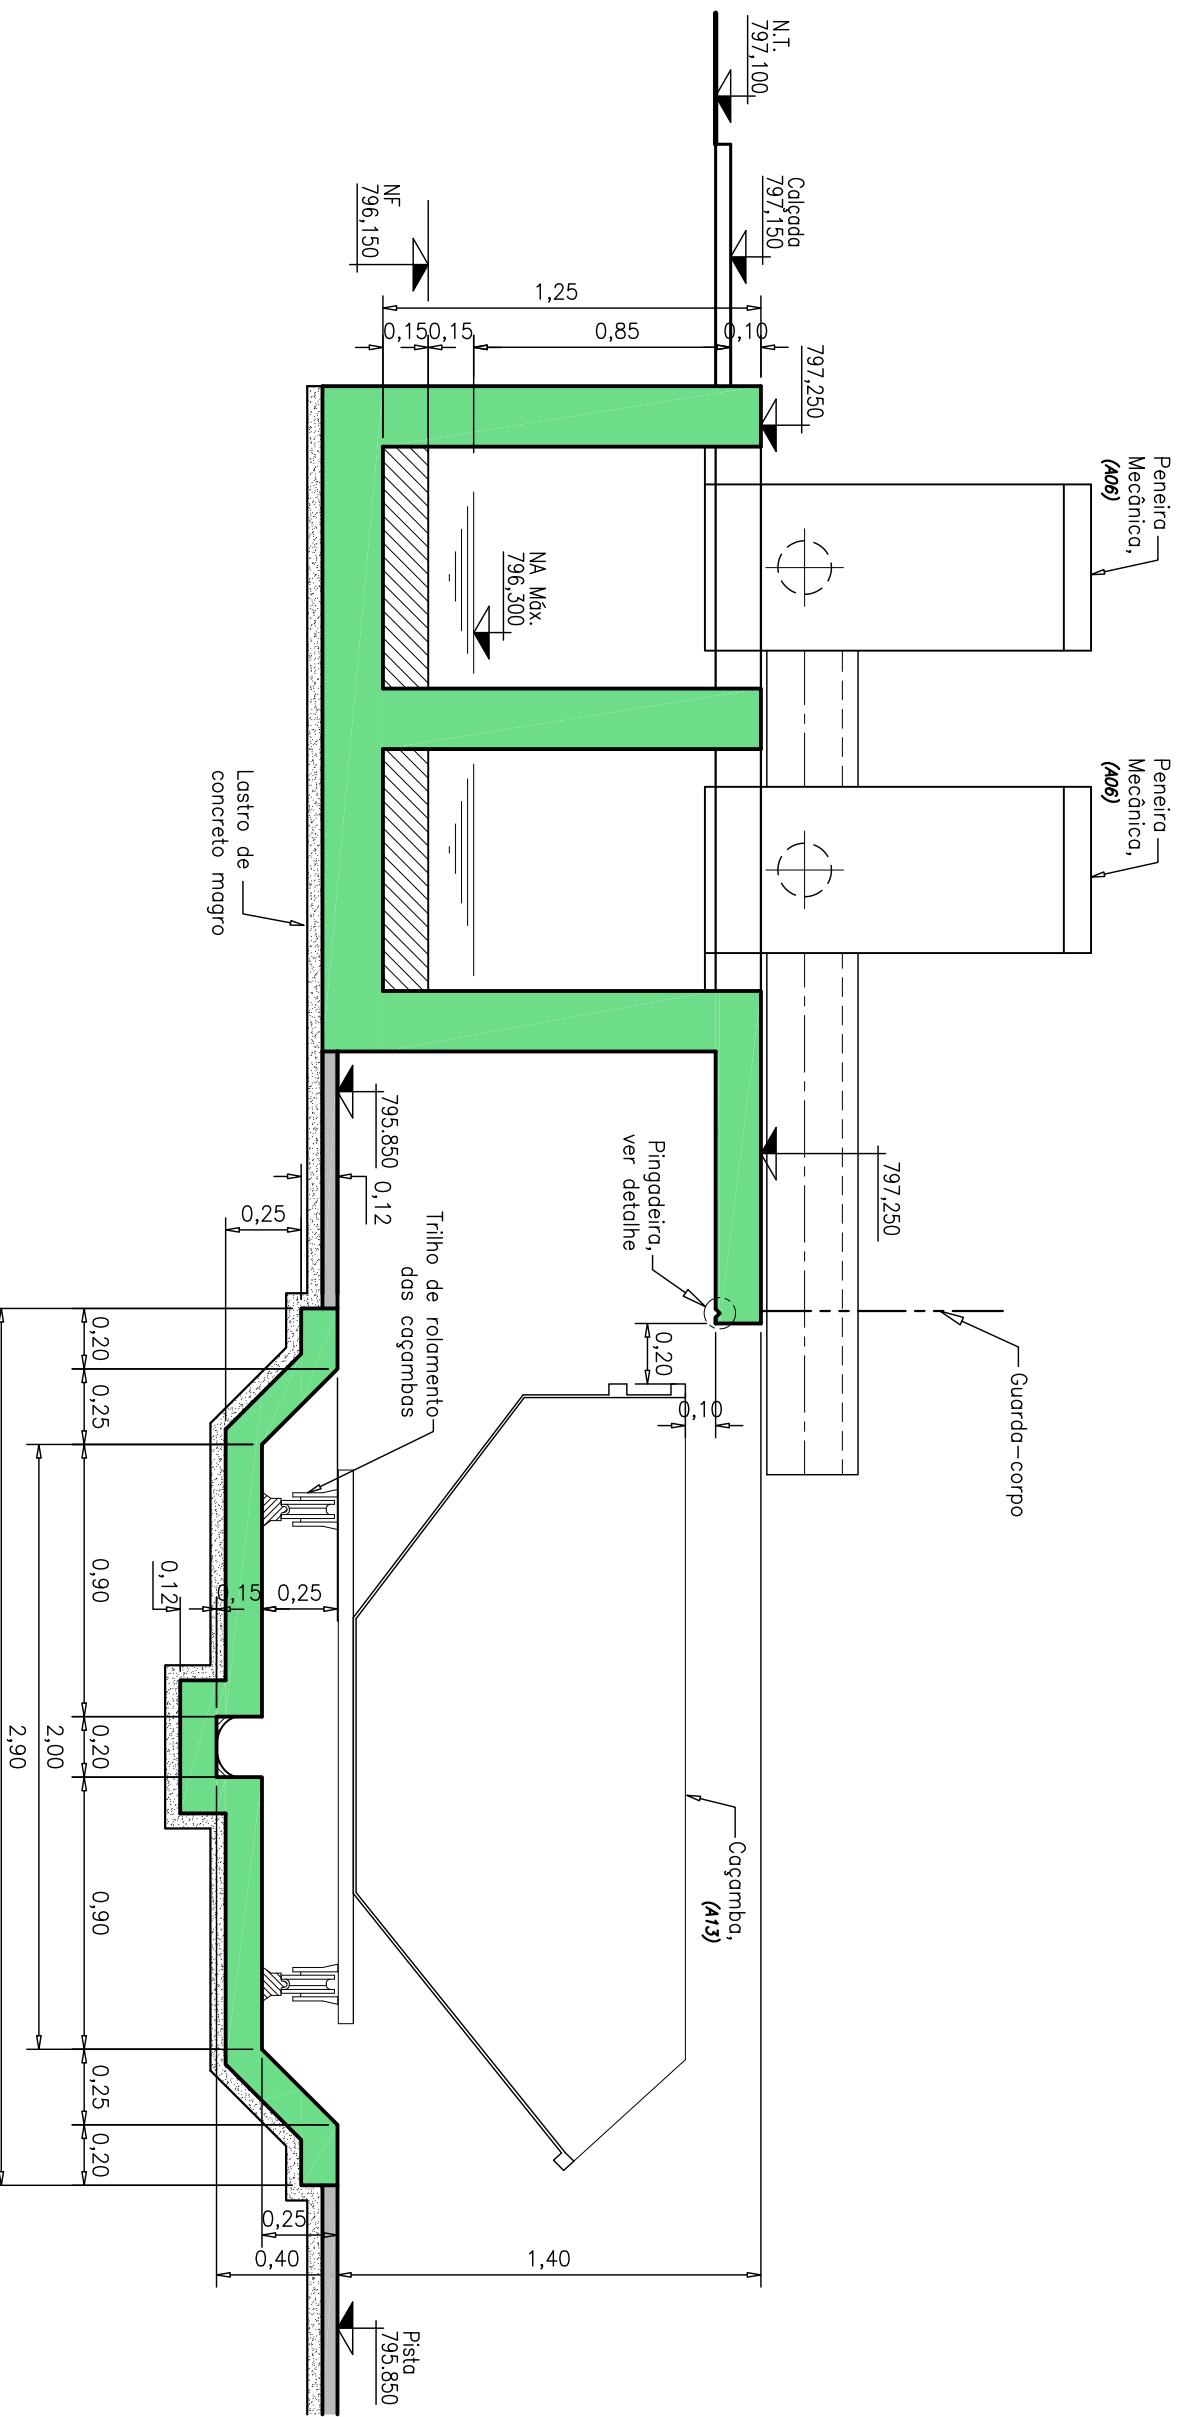

CORTE **H** – ESC. 1:25

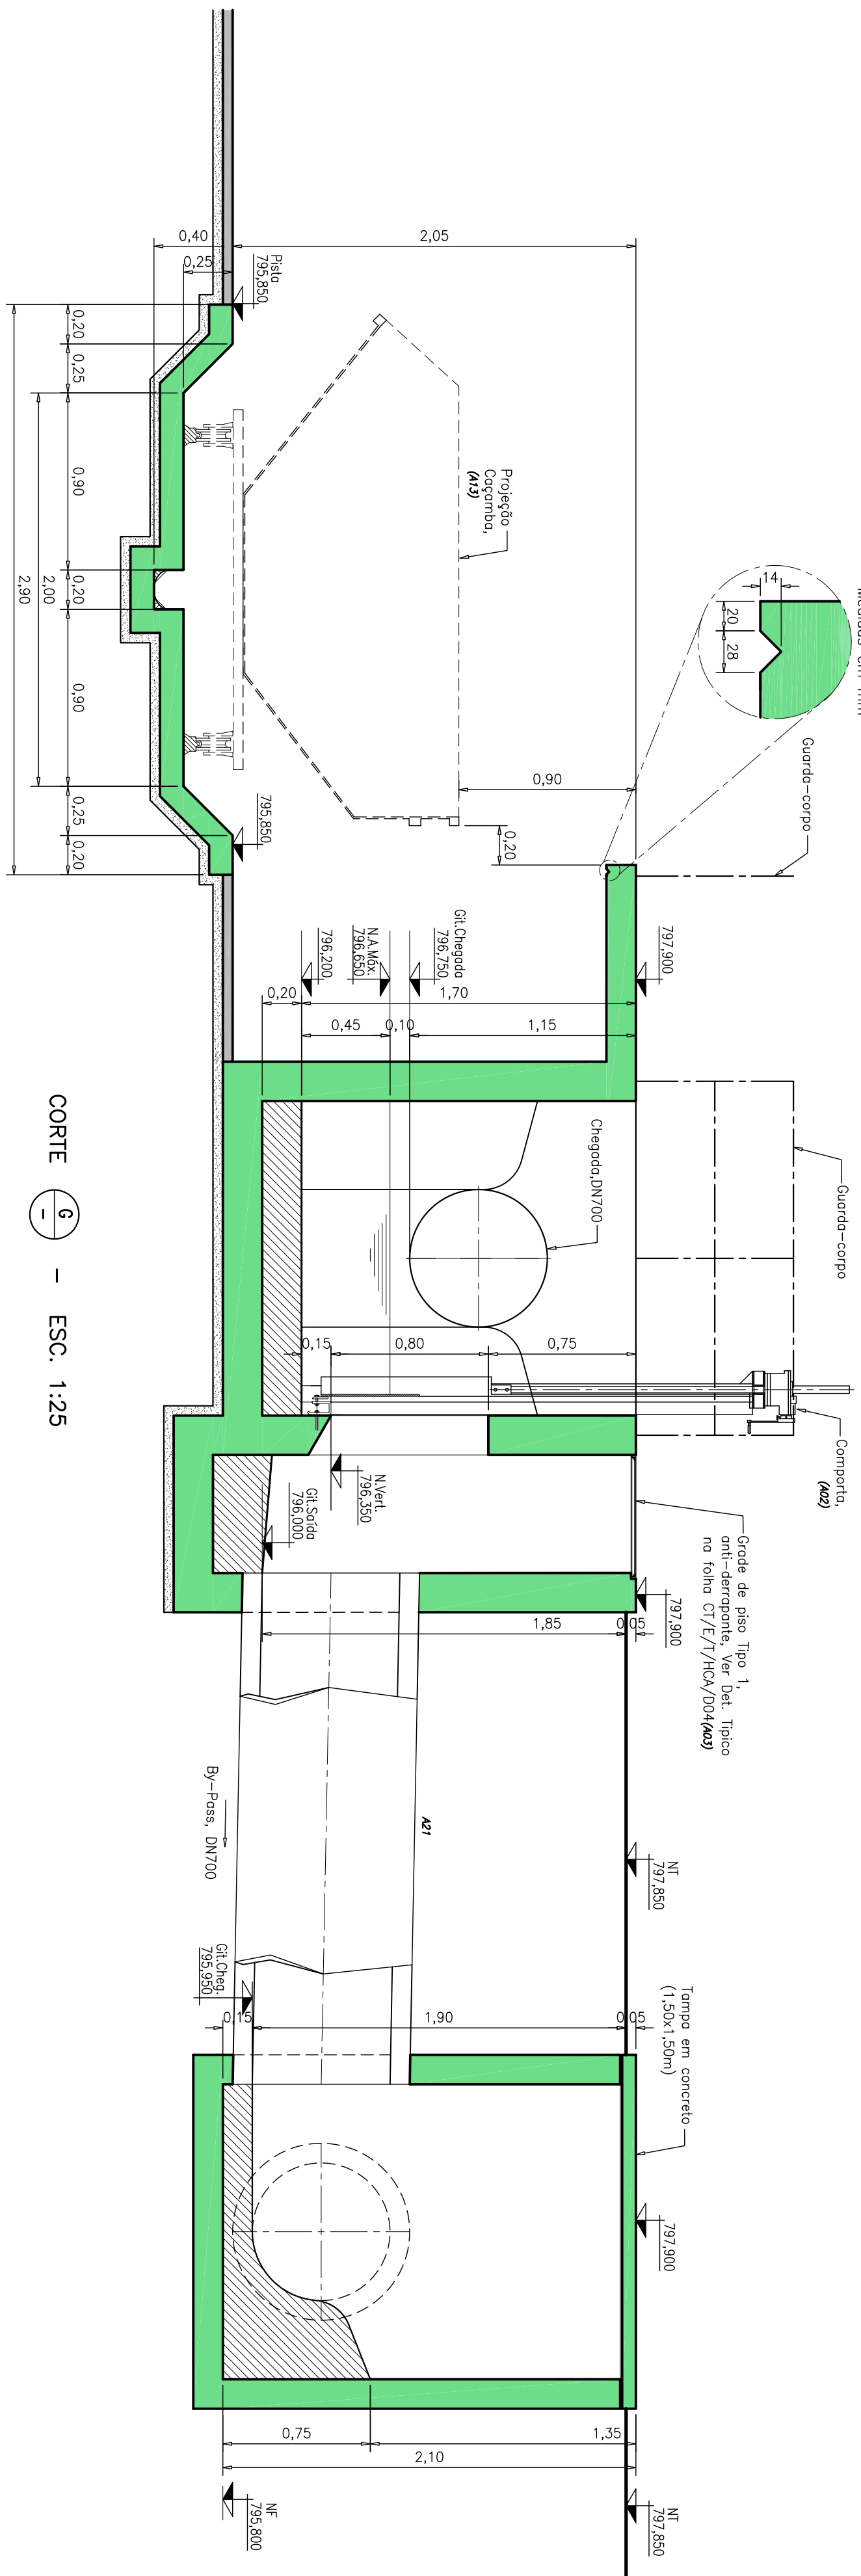


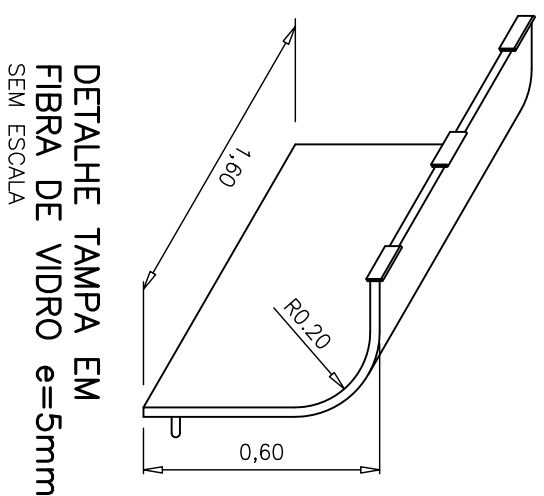

R E V I S Ã O										N O T A S										A P R O V A Ç Ã O E X T E R N A															
Nº	DATA	DISCRIMINAÇÃO	AUTORIA	APPROVAÇÃO	DOCUMENTO	1 - DIMENSÕES E CORTES TRANSVERSALIS EM METROS, QUANTOS EM MILÍMETROS, DEVE-SE INDICAR A QUANTIDADE INICIAL; 2 - AS DIMENSÕES DOS EQUIPAMENTOS ASSIM COMO AS CARACTERÍSTICAS E DIMENSÕES INDICADAS SÃO APENAS REFERENCIAIS, DEVERÃO SER CONFIRMADOS QUANDO DA AQUISIÇÃO DOS MATERIAIS; 5 - A ENVELOPURA DEVE SER HERMETICAMENTE FECHADA COM FITA ADESIVA.										RESPONSABILIDADE										PROJETO EXECUTIVO									
00	10/13	EMISSÃO				1713-001										1713-001																			
