




CORTE - ESC. 1:50

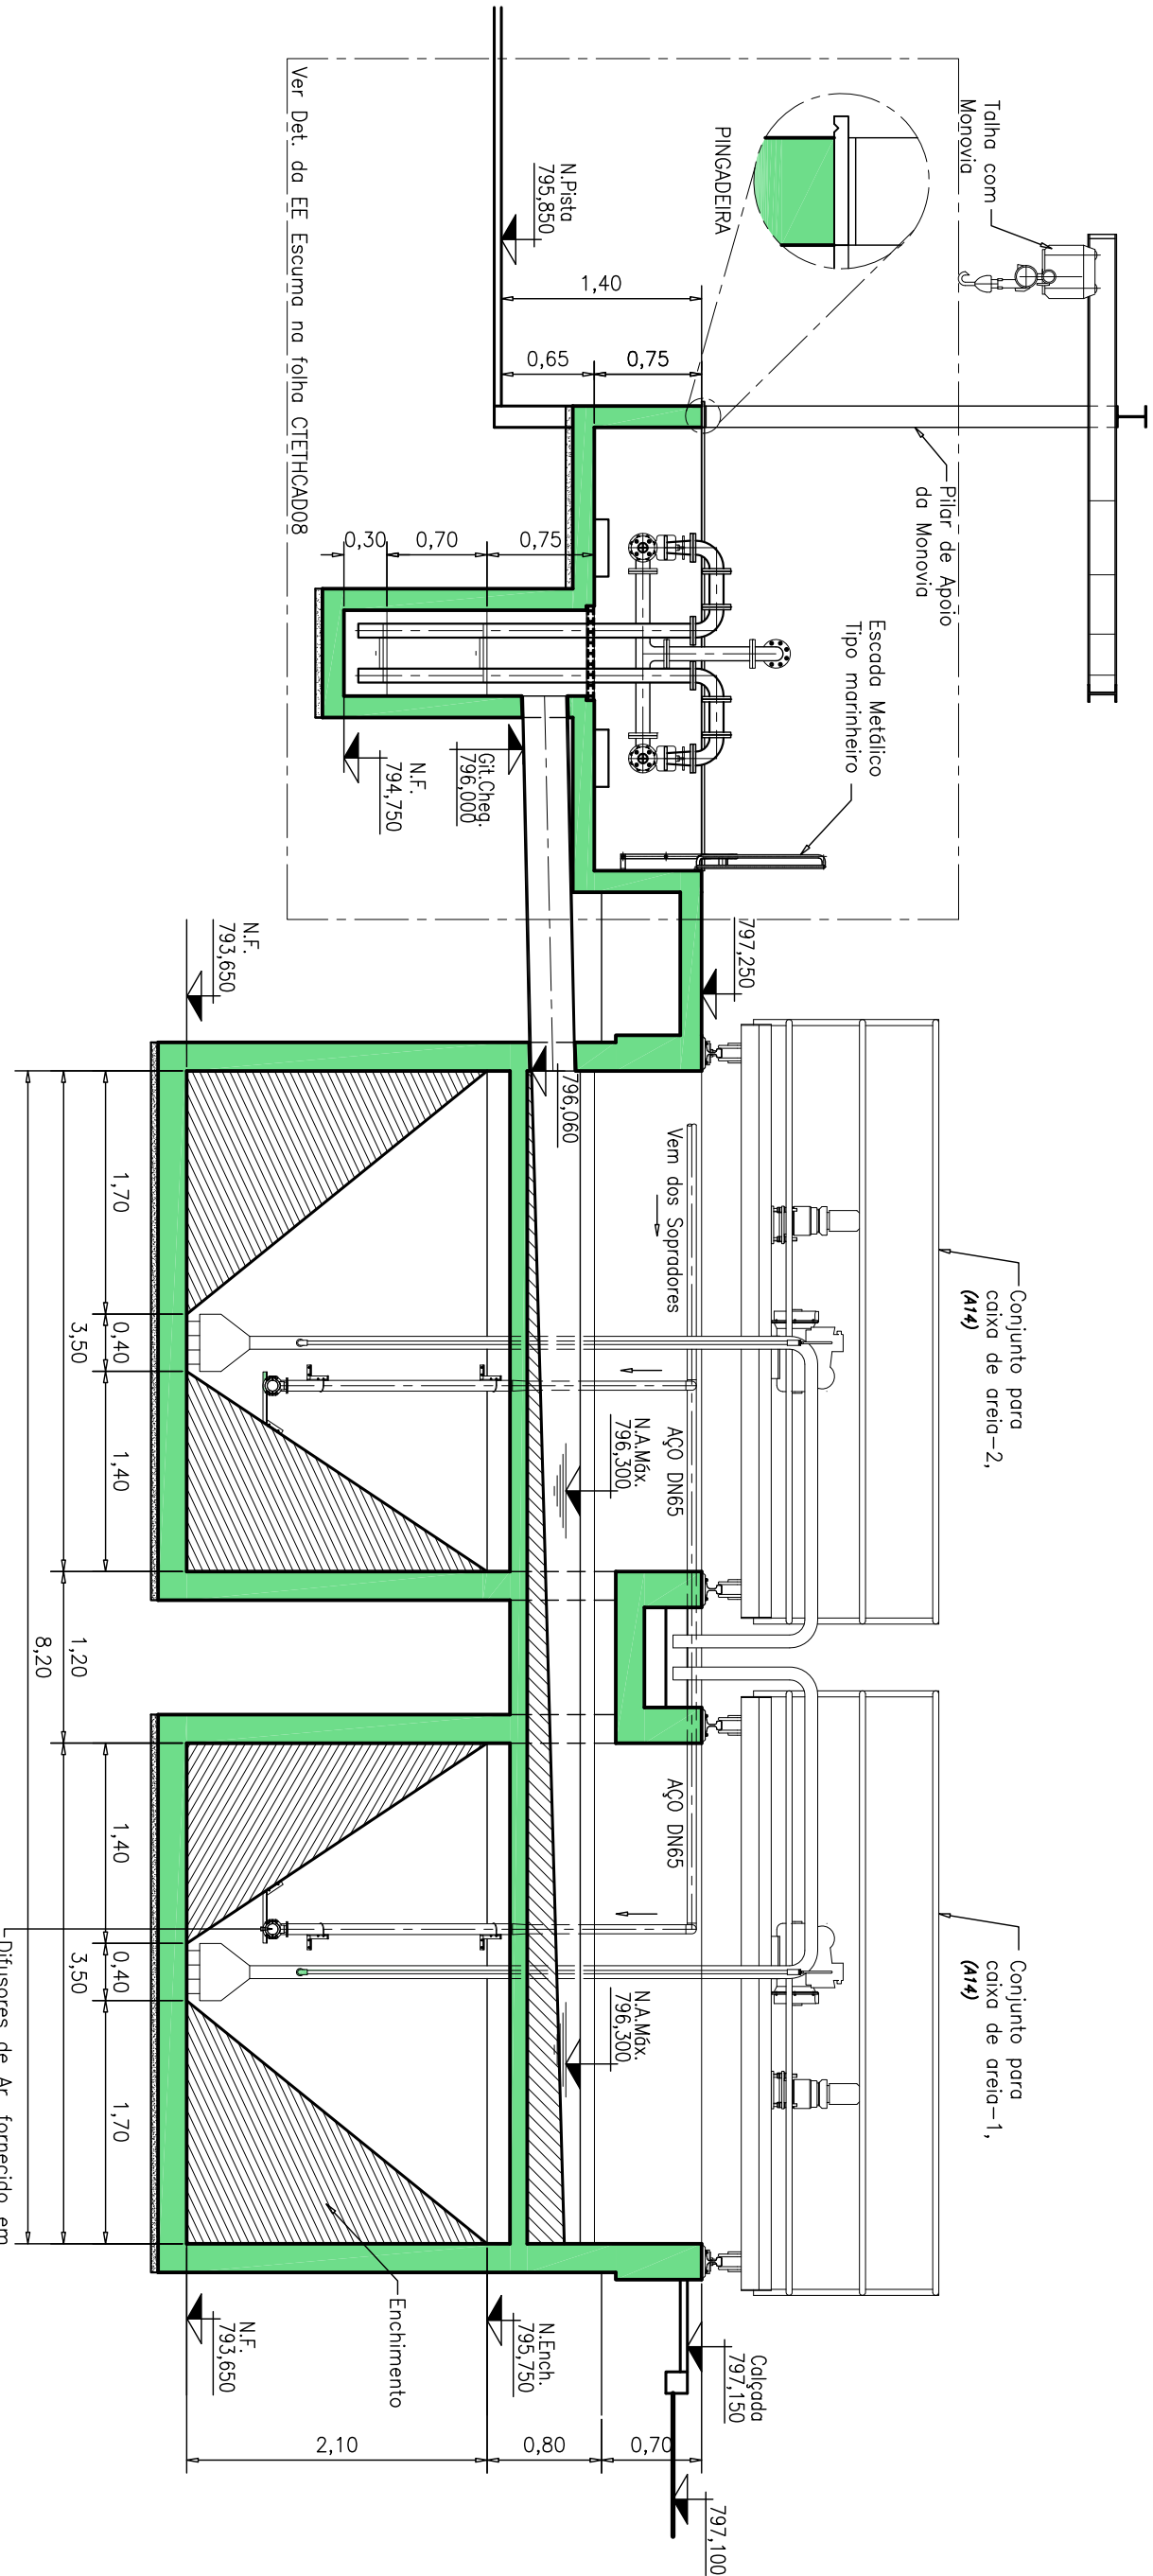


CORTE - ESC. 1:50

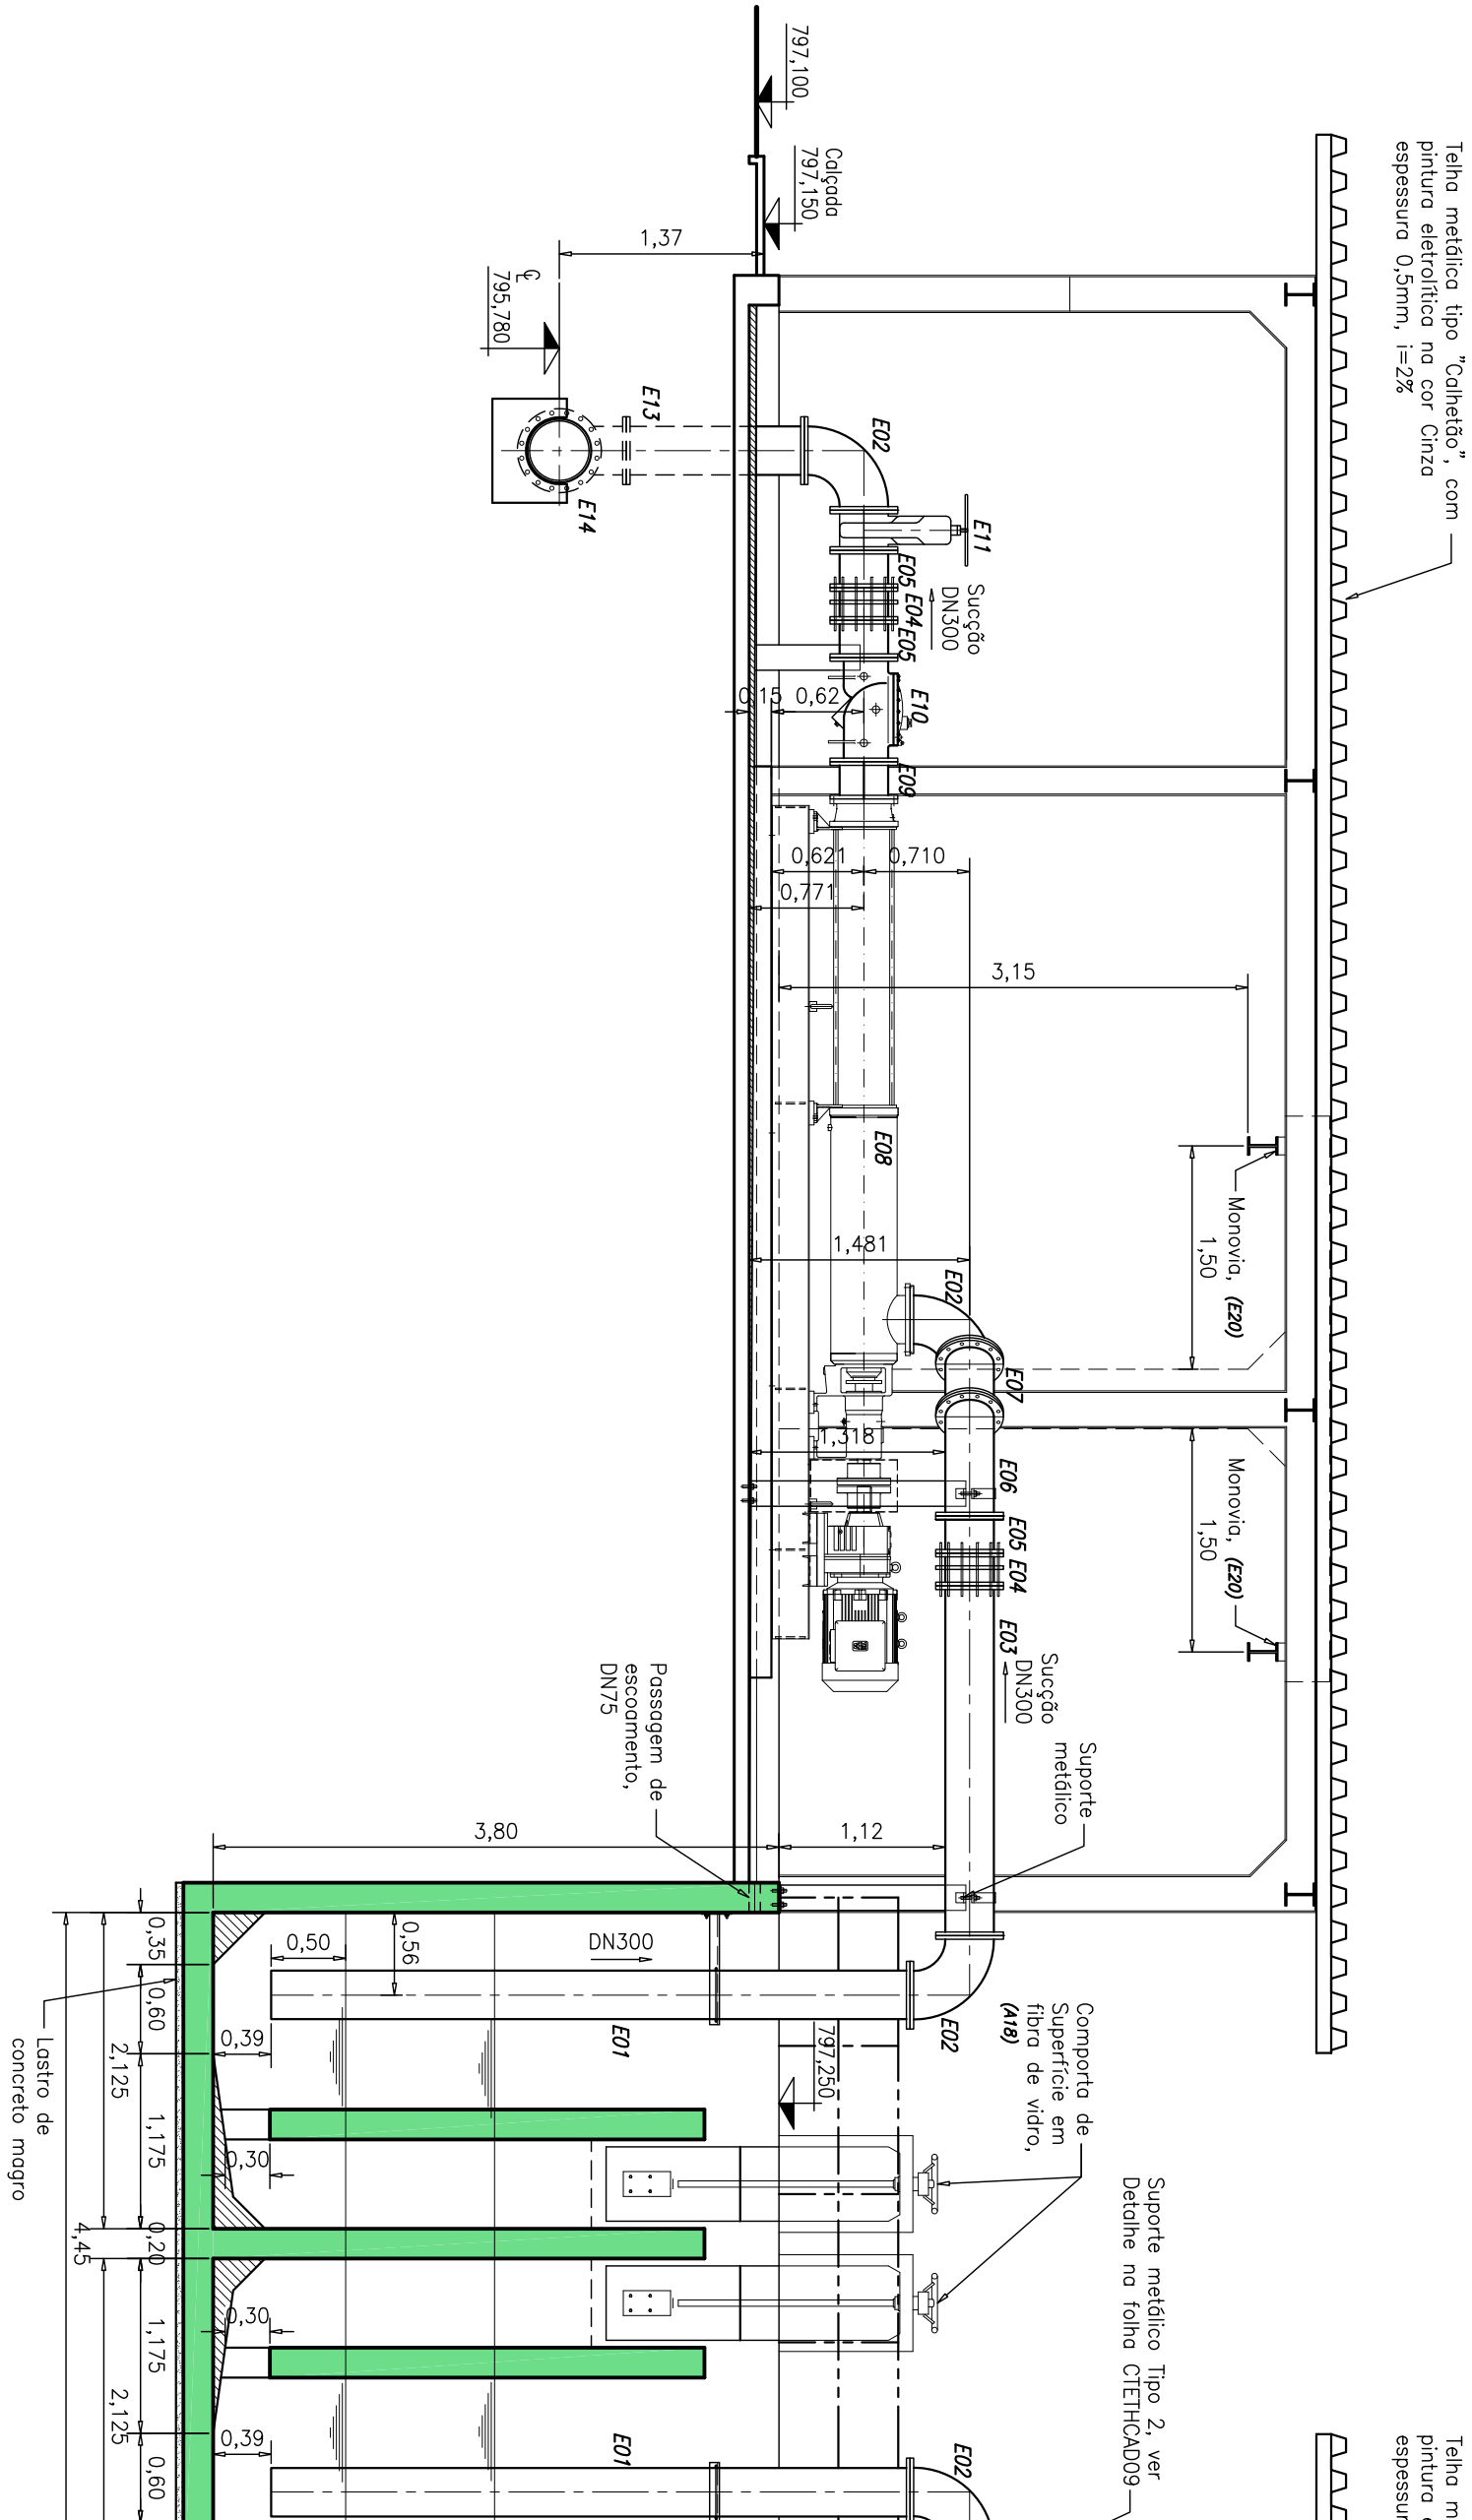

CORTE - ESC. 1:50

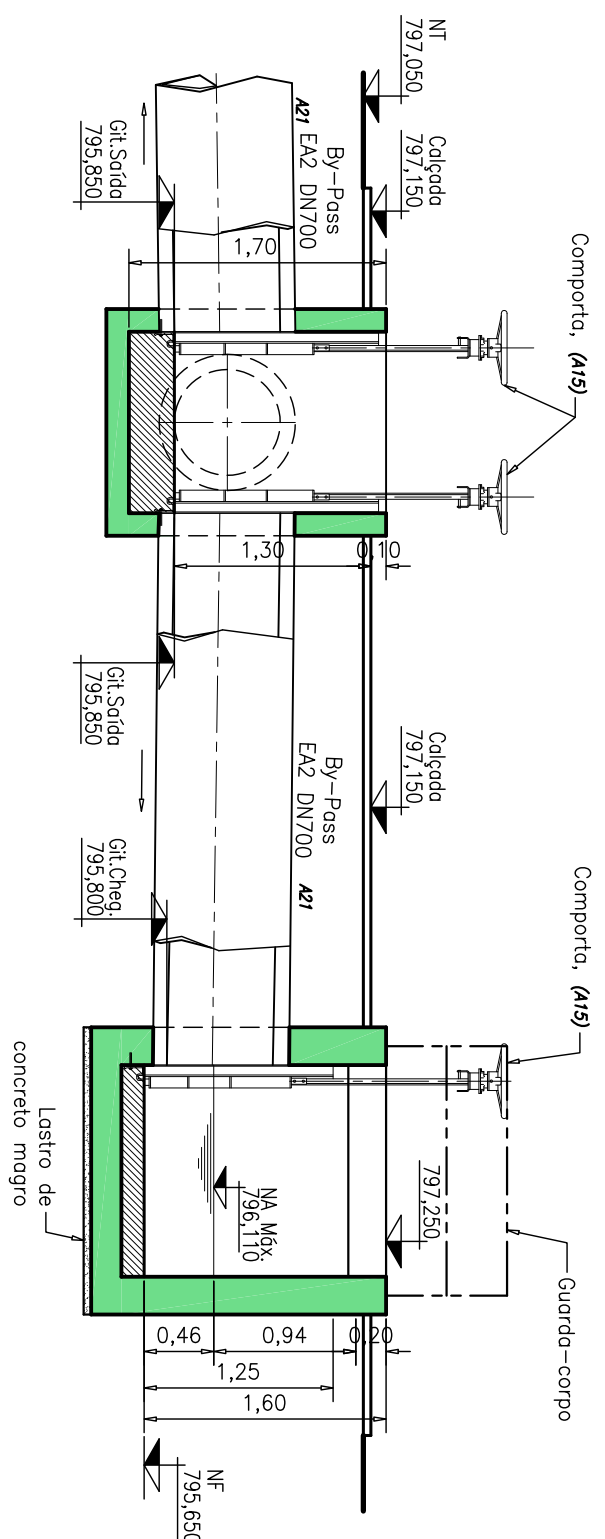

CORTE - ESC. 1:50

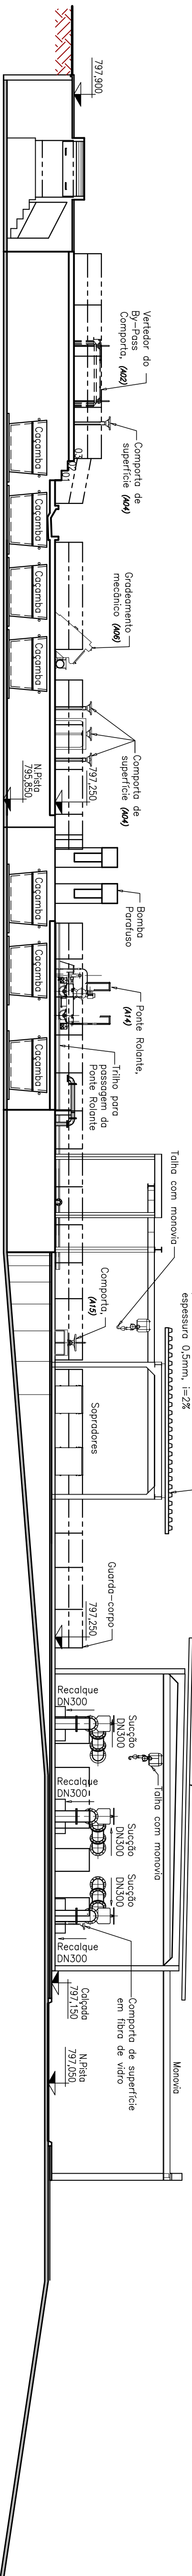

VISTA - ESC. 1:100

R E V I S Ã O										N O T A S										APROVAÇÃO EXTERNA:									
Nº	DATA	DISCRIMINAÇÃO	AUTORIA	APPROVAÇÃO	DOCUMENTO																								
00	12/13	ELABORAÇÃO				1 - DIMENSÕES E CORTES TRANSEVERSAIS EM METRO, DIÂMETROS EM MILÍMETRO, EXCETO QUANDO SE ENCONTRA OUTRA INDICAÇÃO. 2 - AS DIMENSÕES DOS EQUIPAMENTOS ASSIM COMO AS CARGAS ESTÁTICAS E DINÂMICAS INDICADAS SÃO APENAS REFERENCIAIS, DEVENDO SER CONFIRMADAS QUANDO DA AQUISIÇÃO DOS MESMOS. 